
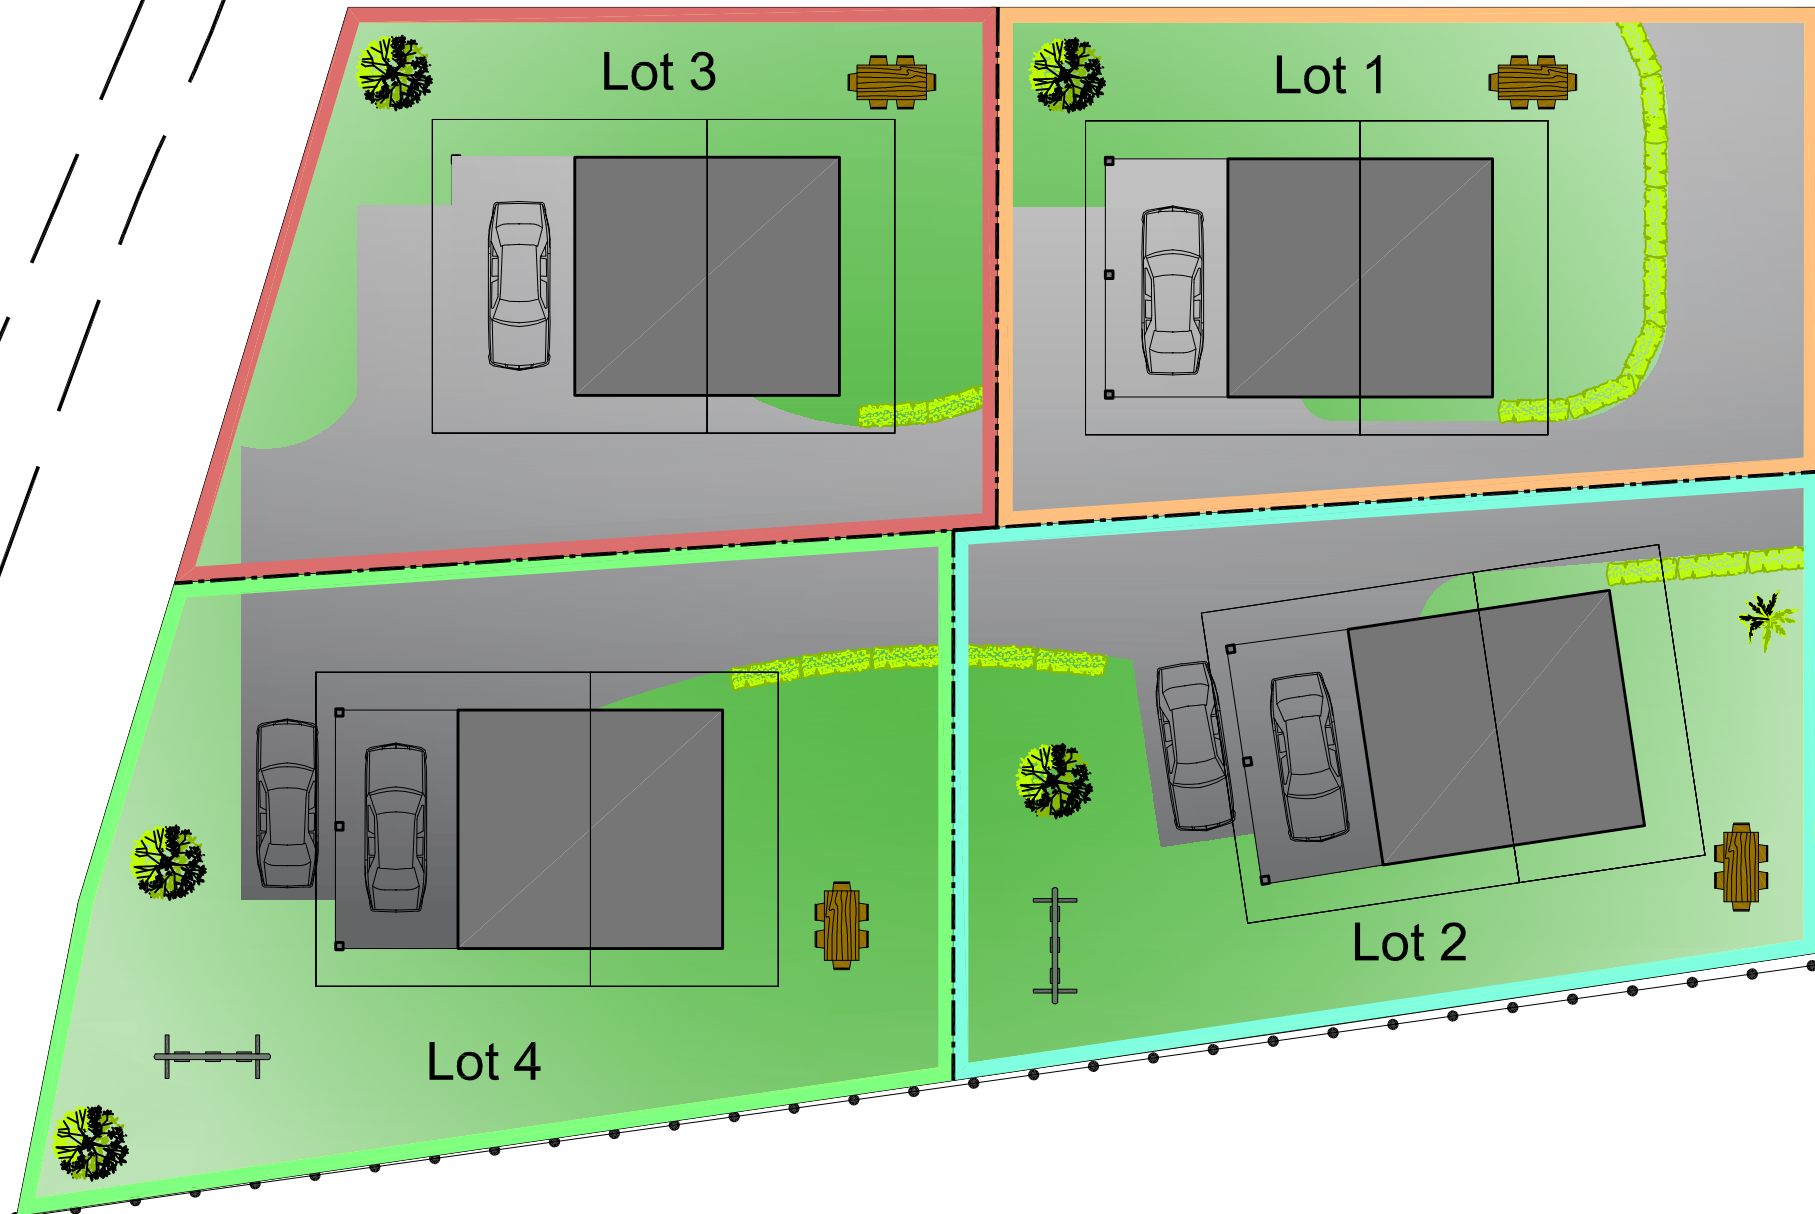


# "Langin - Bernex"

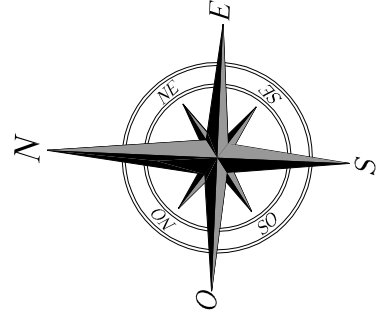

N° des lots	Superficie mesurée	N° de(s) parcelle(s)	Situation
LOT 1	283m <sup>2</sup>	2834p,2831p,2830p,2835	Disponible
LOT 2	312m <sup>2</sup>	2830p,2833p,2836p,2831p,2832	Disponible
LOT 3	281m <sup>2</sup>	2836p	Disponible
LOT 4	354m <sup>2</sup>	2836p et 2833p	Disponible

## LANGIN - BERNEX

MAITRE D'OEUVRE

Plan validé le  
Signature(s) du (des) client(s):

TYPE : Chalets Poteaux-Poutres

DESIGNATION : Plan de masse de vente

N° : 1/1

CLIENT : Monsieur/Madame

DESS : T.J.

DATE : 14 août 2017

FORMAT : A3

ECHELLE : 1/200

Logo of Les Chalets Dutruel

Les Chalets Dutruel  
La passion de vos rêves depuis 1950  
Concepteur et Constructeur de Chalets, Poteaux et Poutres  
10, Chemin de la Chapelle - Groupement - 10000 Bernex - Tél. 04 77 73 00 00 - www.chaletsdutruel.com - chaletsdutruel@orange.fr

Visuel des plans et représentations graphiques non contractuel. Ces plans ainsi que tous les documents annexes sont la propriété des Chalets Dutruel SAS.