
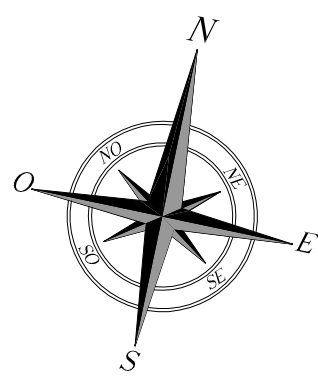


"Lot 4 - Le Biot"

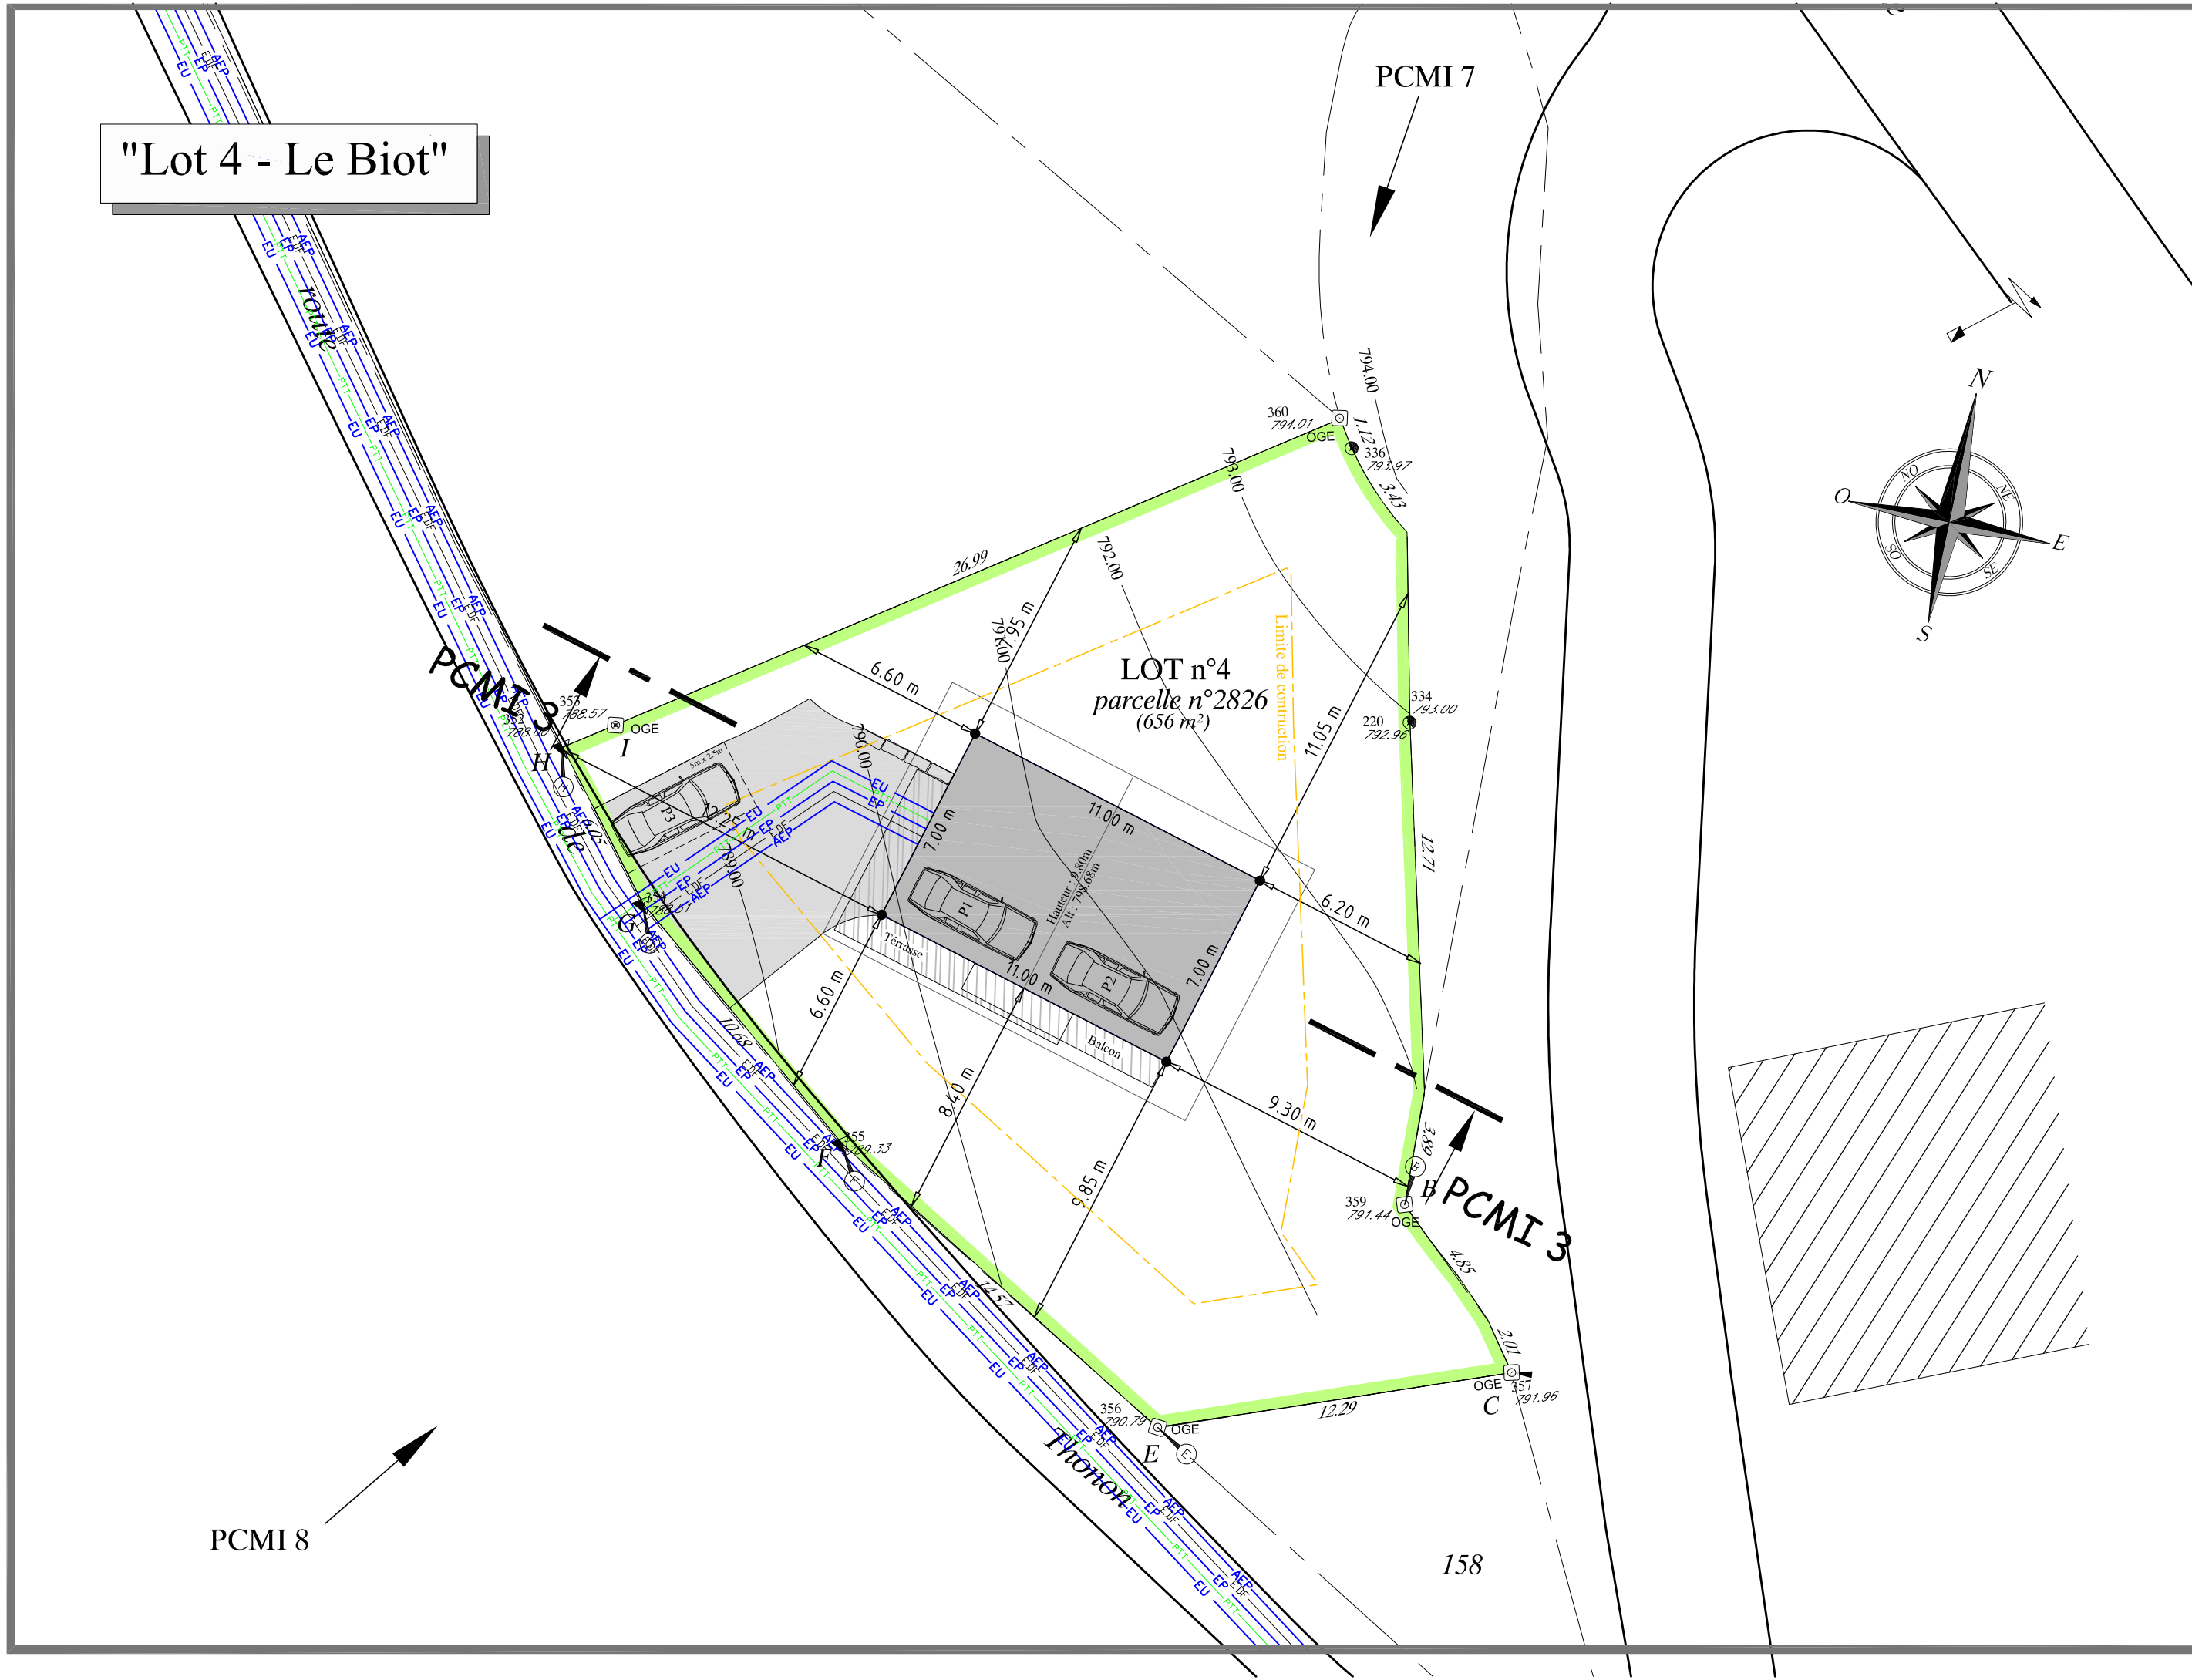

<p>Plan validé le _____ Signatures du (des) client(s) :</p>		<p>MAITRE D'OEUVRE</p>	
<p>LOT 4 - LE BIOT - LA MOILLE</p>		<p>PCMI 2</p>	
<p>CLIENT : Monsieur et Madame WRIGHT</p>		<p>Les Chalets Dutruel La passion de bois depuis 1950 Concepteur et Constructeur de Chalets Individuels en Coléaux</p>	
<p>N° : 1/1</p>		<p>DATE : 6 août 2015</p>	
<p>DESIGNATION : Plan de masse</p>		<p>ECHELLE : 1/200</p>	
<p>FORMAT : A3</p>		<p>Visuel des plans et représentations graphiques non contractuel. Ces plans ainsi que tous les documents annexes sont la propriété des Chalets Dutruel SAS.</p>	