



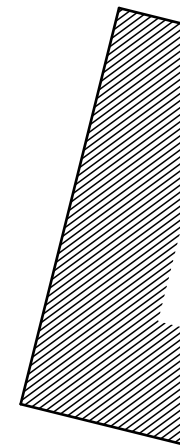

Surface Lot 2 : 793 m²

Surface Lot 1 : 590 m²

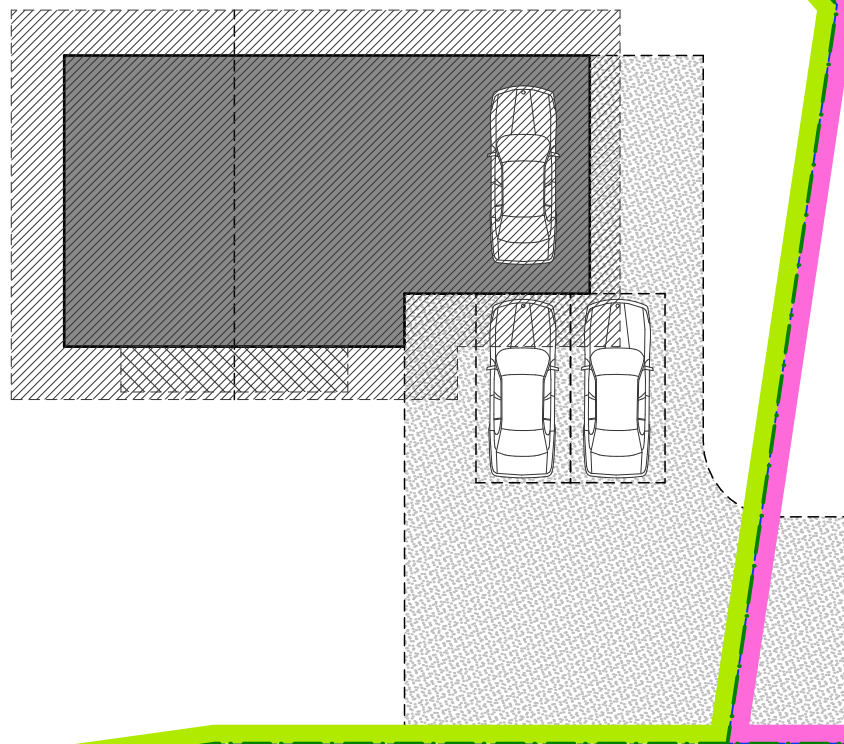

Plan de Vente

PROJET : Construction d'un Chalet Individuel

DESIGNATION : Plan masse

FORMAT : A4 **ECHELLE :** 1:200

DATE : 19 Décembre 2024



Les Chalets Dutruel
La passion du bois depuis 1950

Concepteur et Constructeur de Chalets Individuels ou Collectifs

Visuel des plans et représentations graphiques non contractuels. Ces plans ainsi que tous les documents annexes sont la propriété des Chalets Dutruel SAS.