
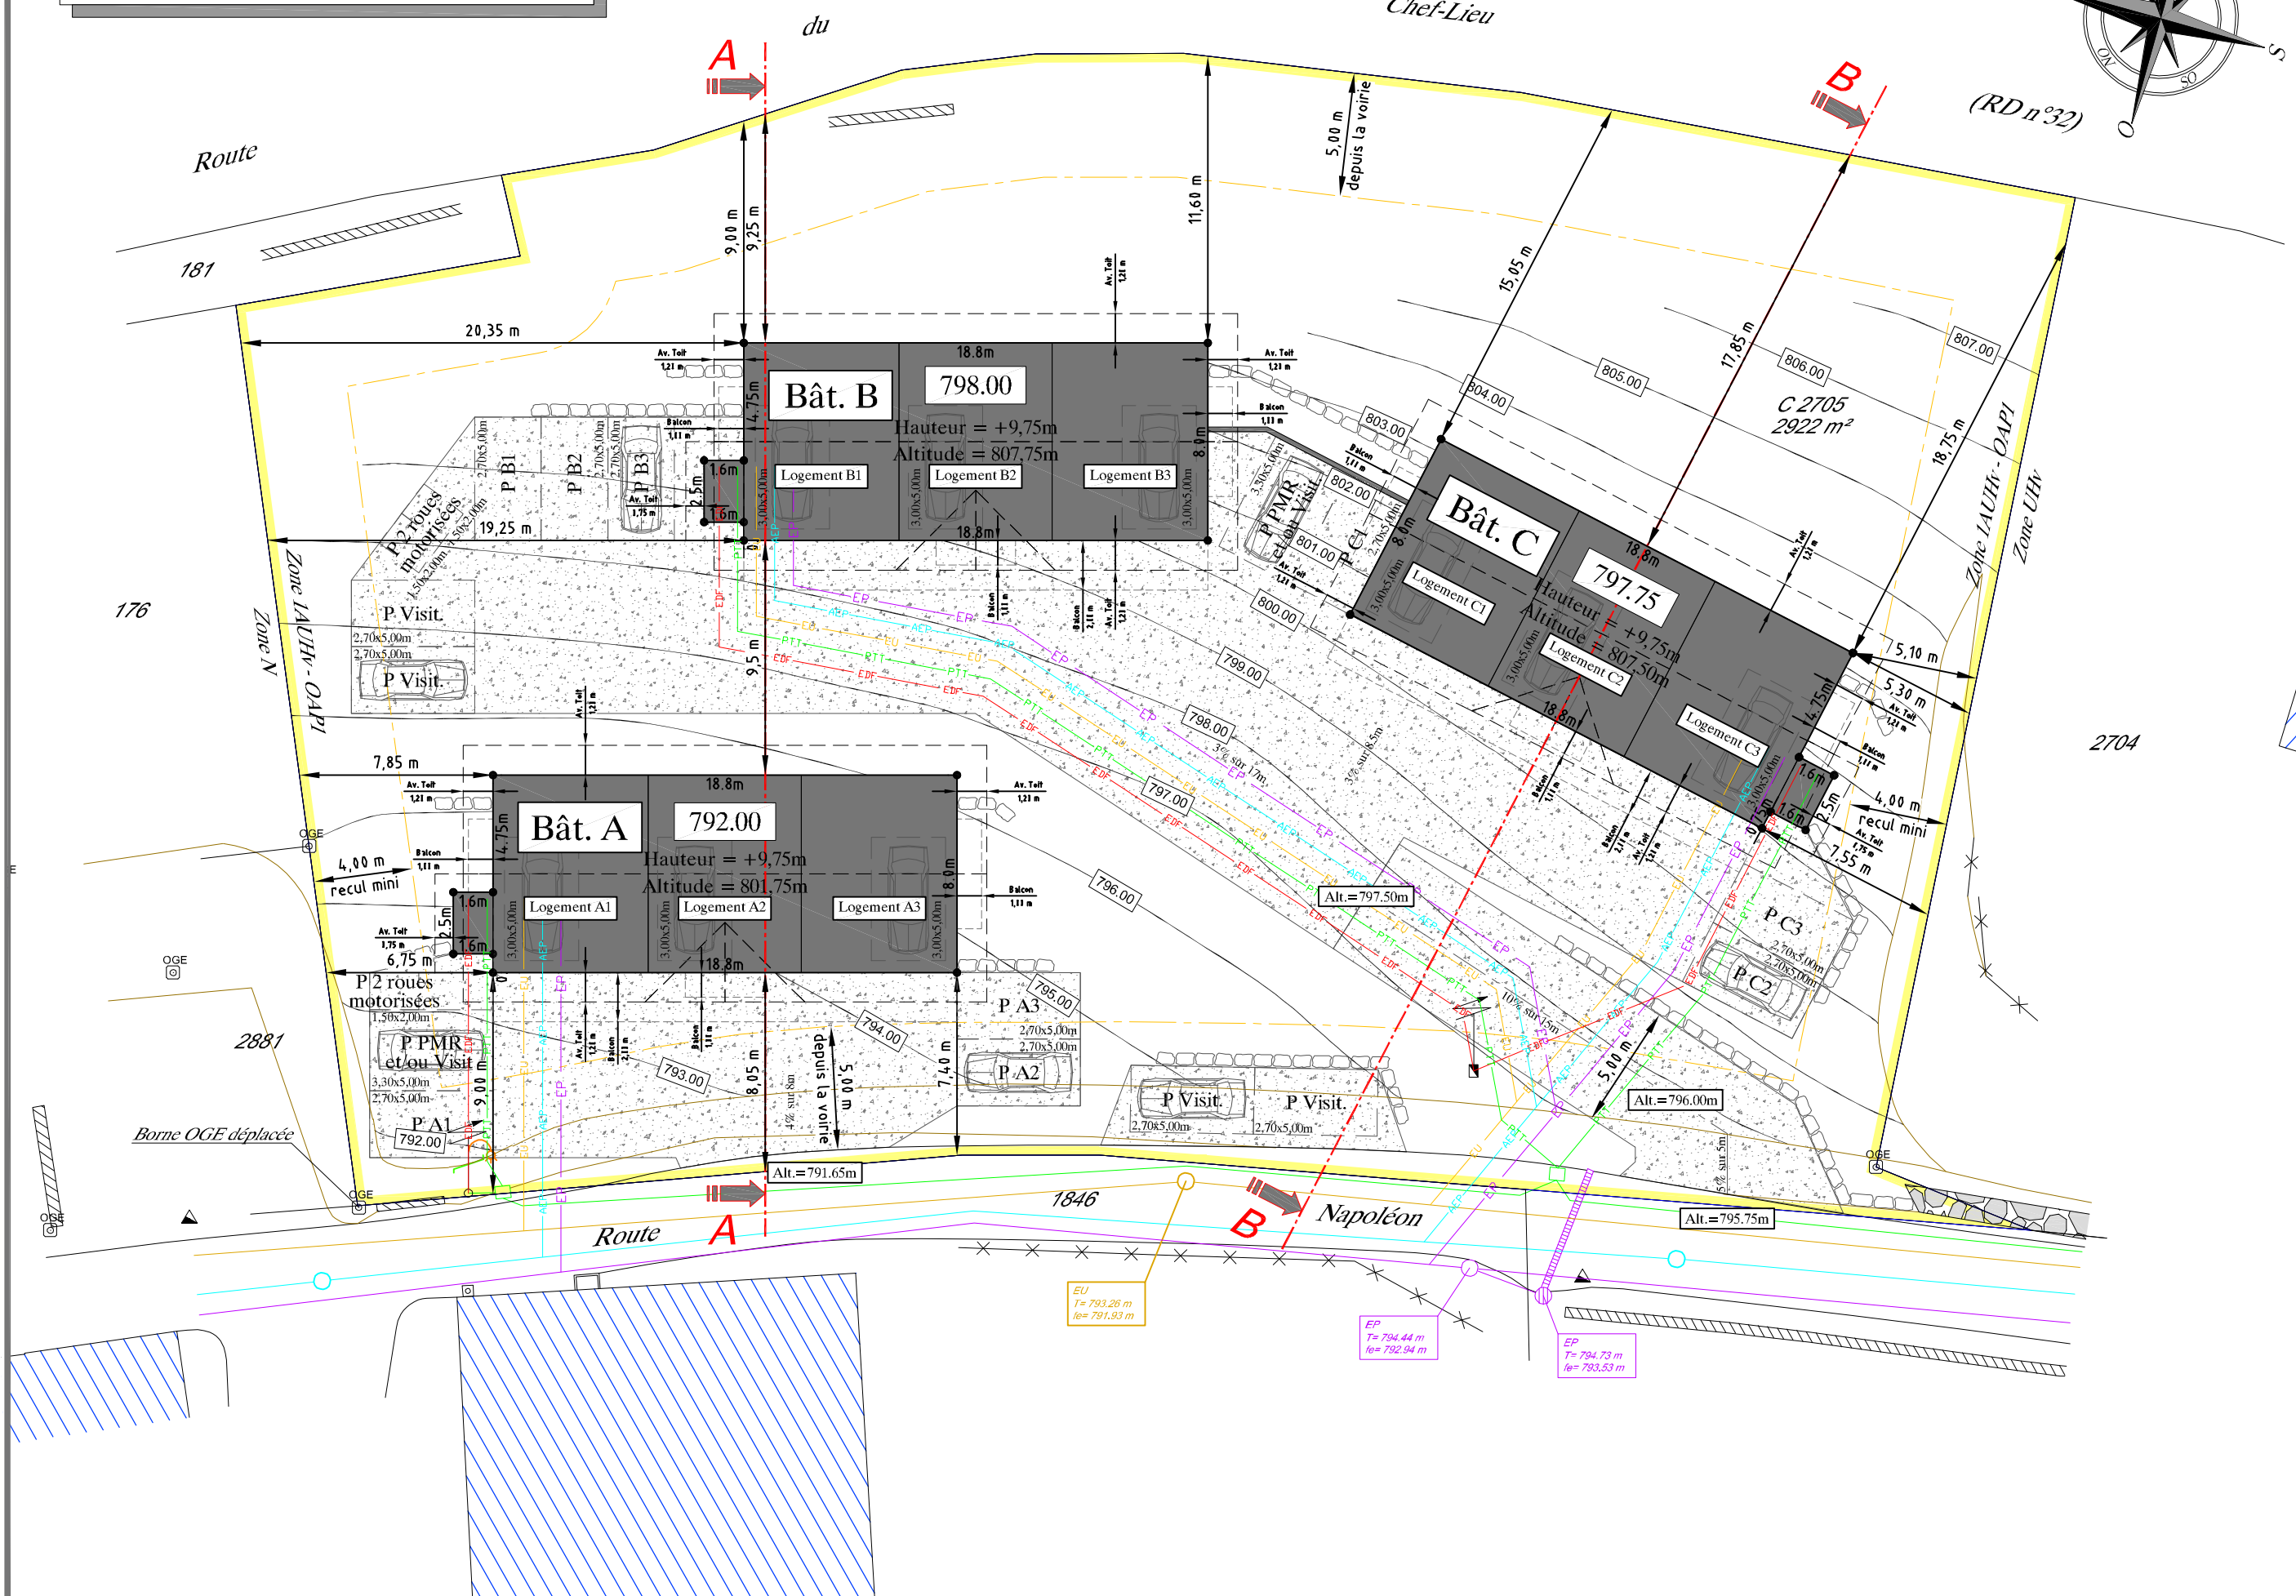


"La Moille - LE BIOT"

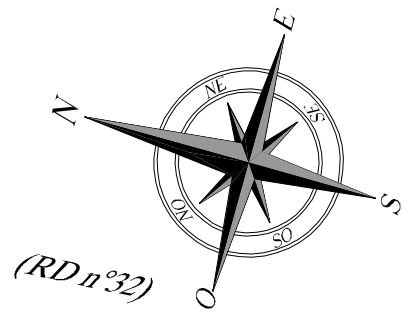

MAITRE D'OEUVRE

ARCHITECTE

Résidence Le Bon'appart - La Moille - LE BIOT PCMI 2

TYPE : Bâtiments mitoyens
 DESIGNATION : Plan de masse
 FORMAT : A3

N° : 1/1

CLIENT : Les Chalets DUTRUEL
 DATE : 10 décembre 2021

DESS : B.C.
 ECHELLE : 1/250

Les Chalets Dutruel
 La passion de nos clients depuis 1950
 Conception et Construction de Chalets, Villas et de Maisons
 Les Chalets Dutruel - Les Chalets de France - 10000 BREST - 02 98 71 12 02 - 02 98 71 12 03 - 02 98 71 12 04 - 02 98 71 12 99 - 02 98 71 12 100

Visuel des plans et représentations graphiques non contractuel. Ces plans ainsi que tous les documents annexés sont la propriété des Chalets Dutruel SAS.