


"LES SOURCES - MORZINE"

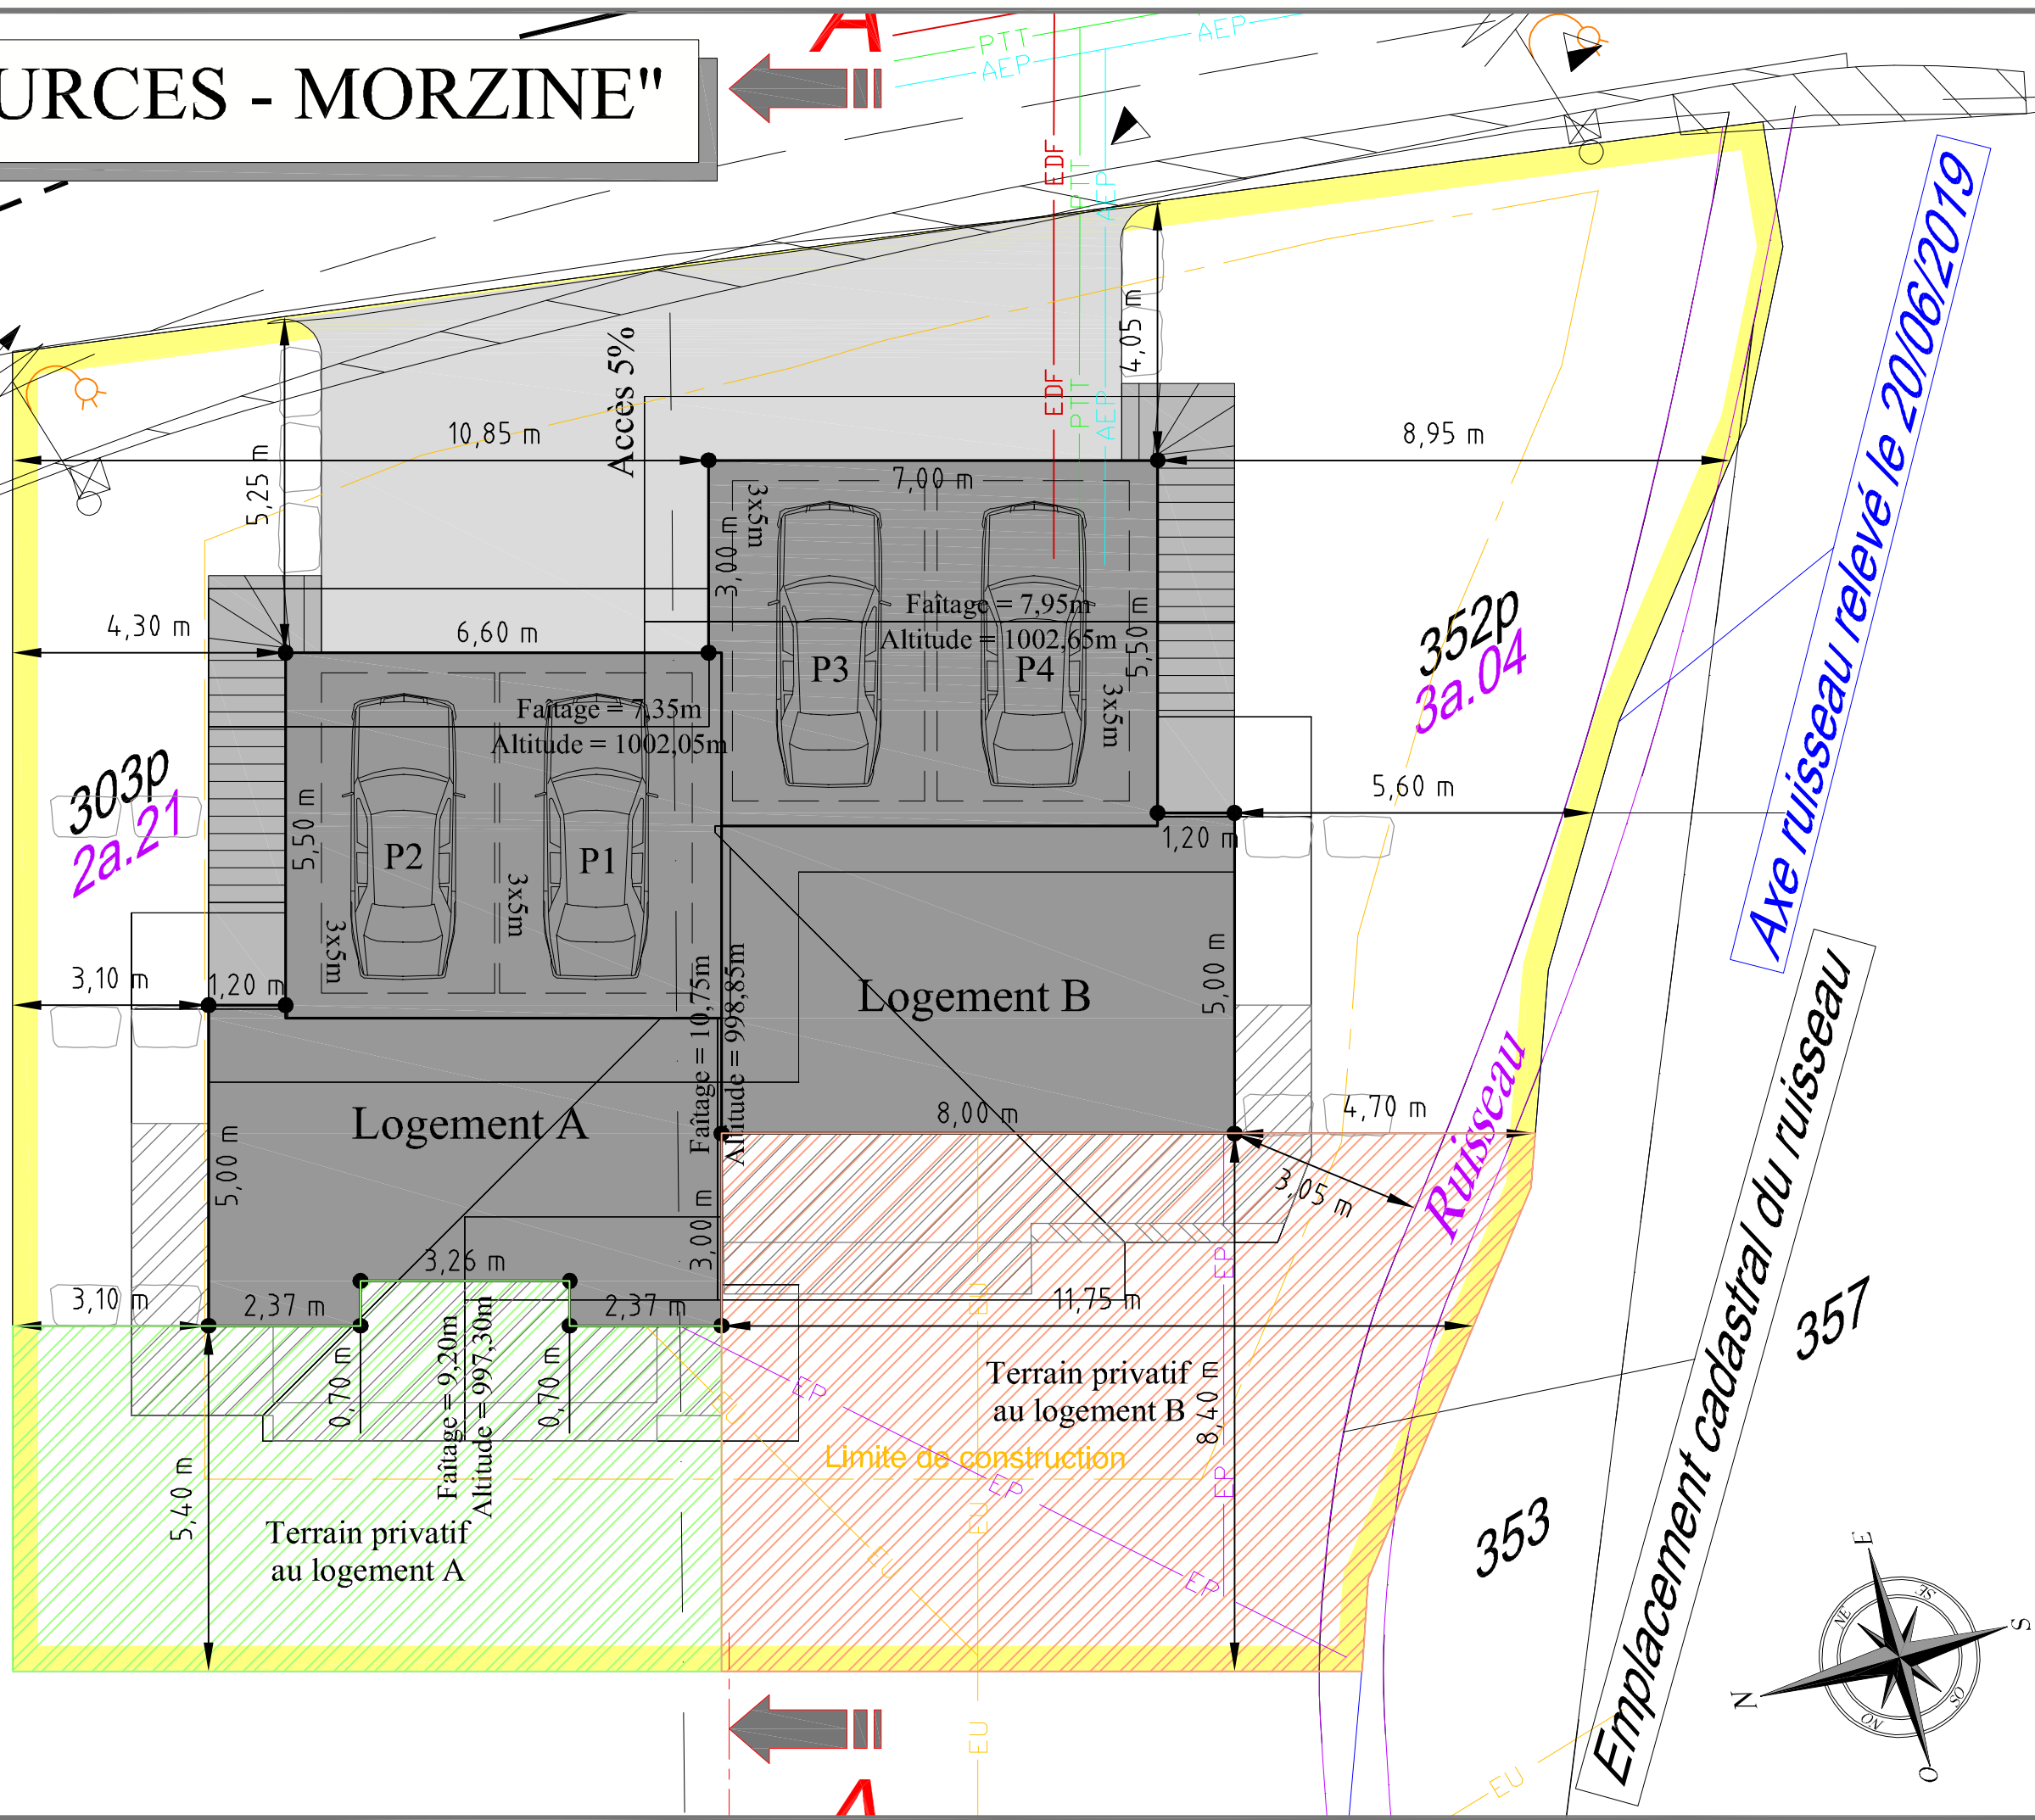

MAITRE D'OEUVRE

Les Chalets Dutruel
La passion de nos clients depuis 1950
Concepteur et Constructeur de Chalets, Poutres et Cabanes
10, Chemin Bural, Les Chalets de Groupes Biches, 1000 BICHES, St. 04 27 12 82, Tel. 04 27 12 83, Fax. 04 27 12 84, Mail. LesChalets@bluewin.ch

PCMI 2-2

LES SOURCES - MORZINE

CLIENT : Les Chalets Dutruel
DATE : 25 novembre 2020

TYPE : Chalet Poutres-Poutres
DESIGNATION : Plan de masse avec lots privatifs
FORMAT : A3
ECHELLE : 1/100

Visuel des plans et représentations graphiques non contractuel. Ces plans ainsi que tous les documents annexes sont la propriété des Chalets Dutruel SAS et de AAMYSOFT Architecture.