


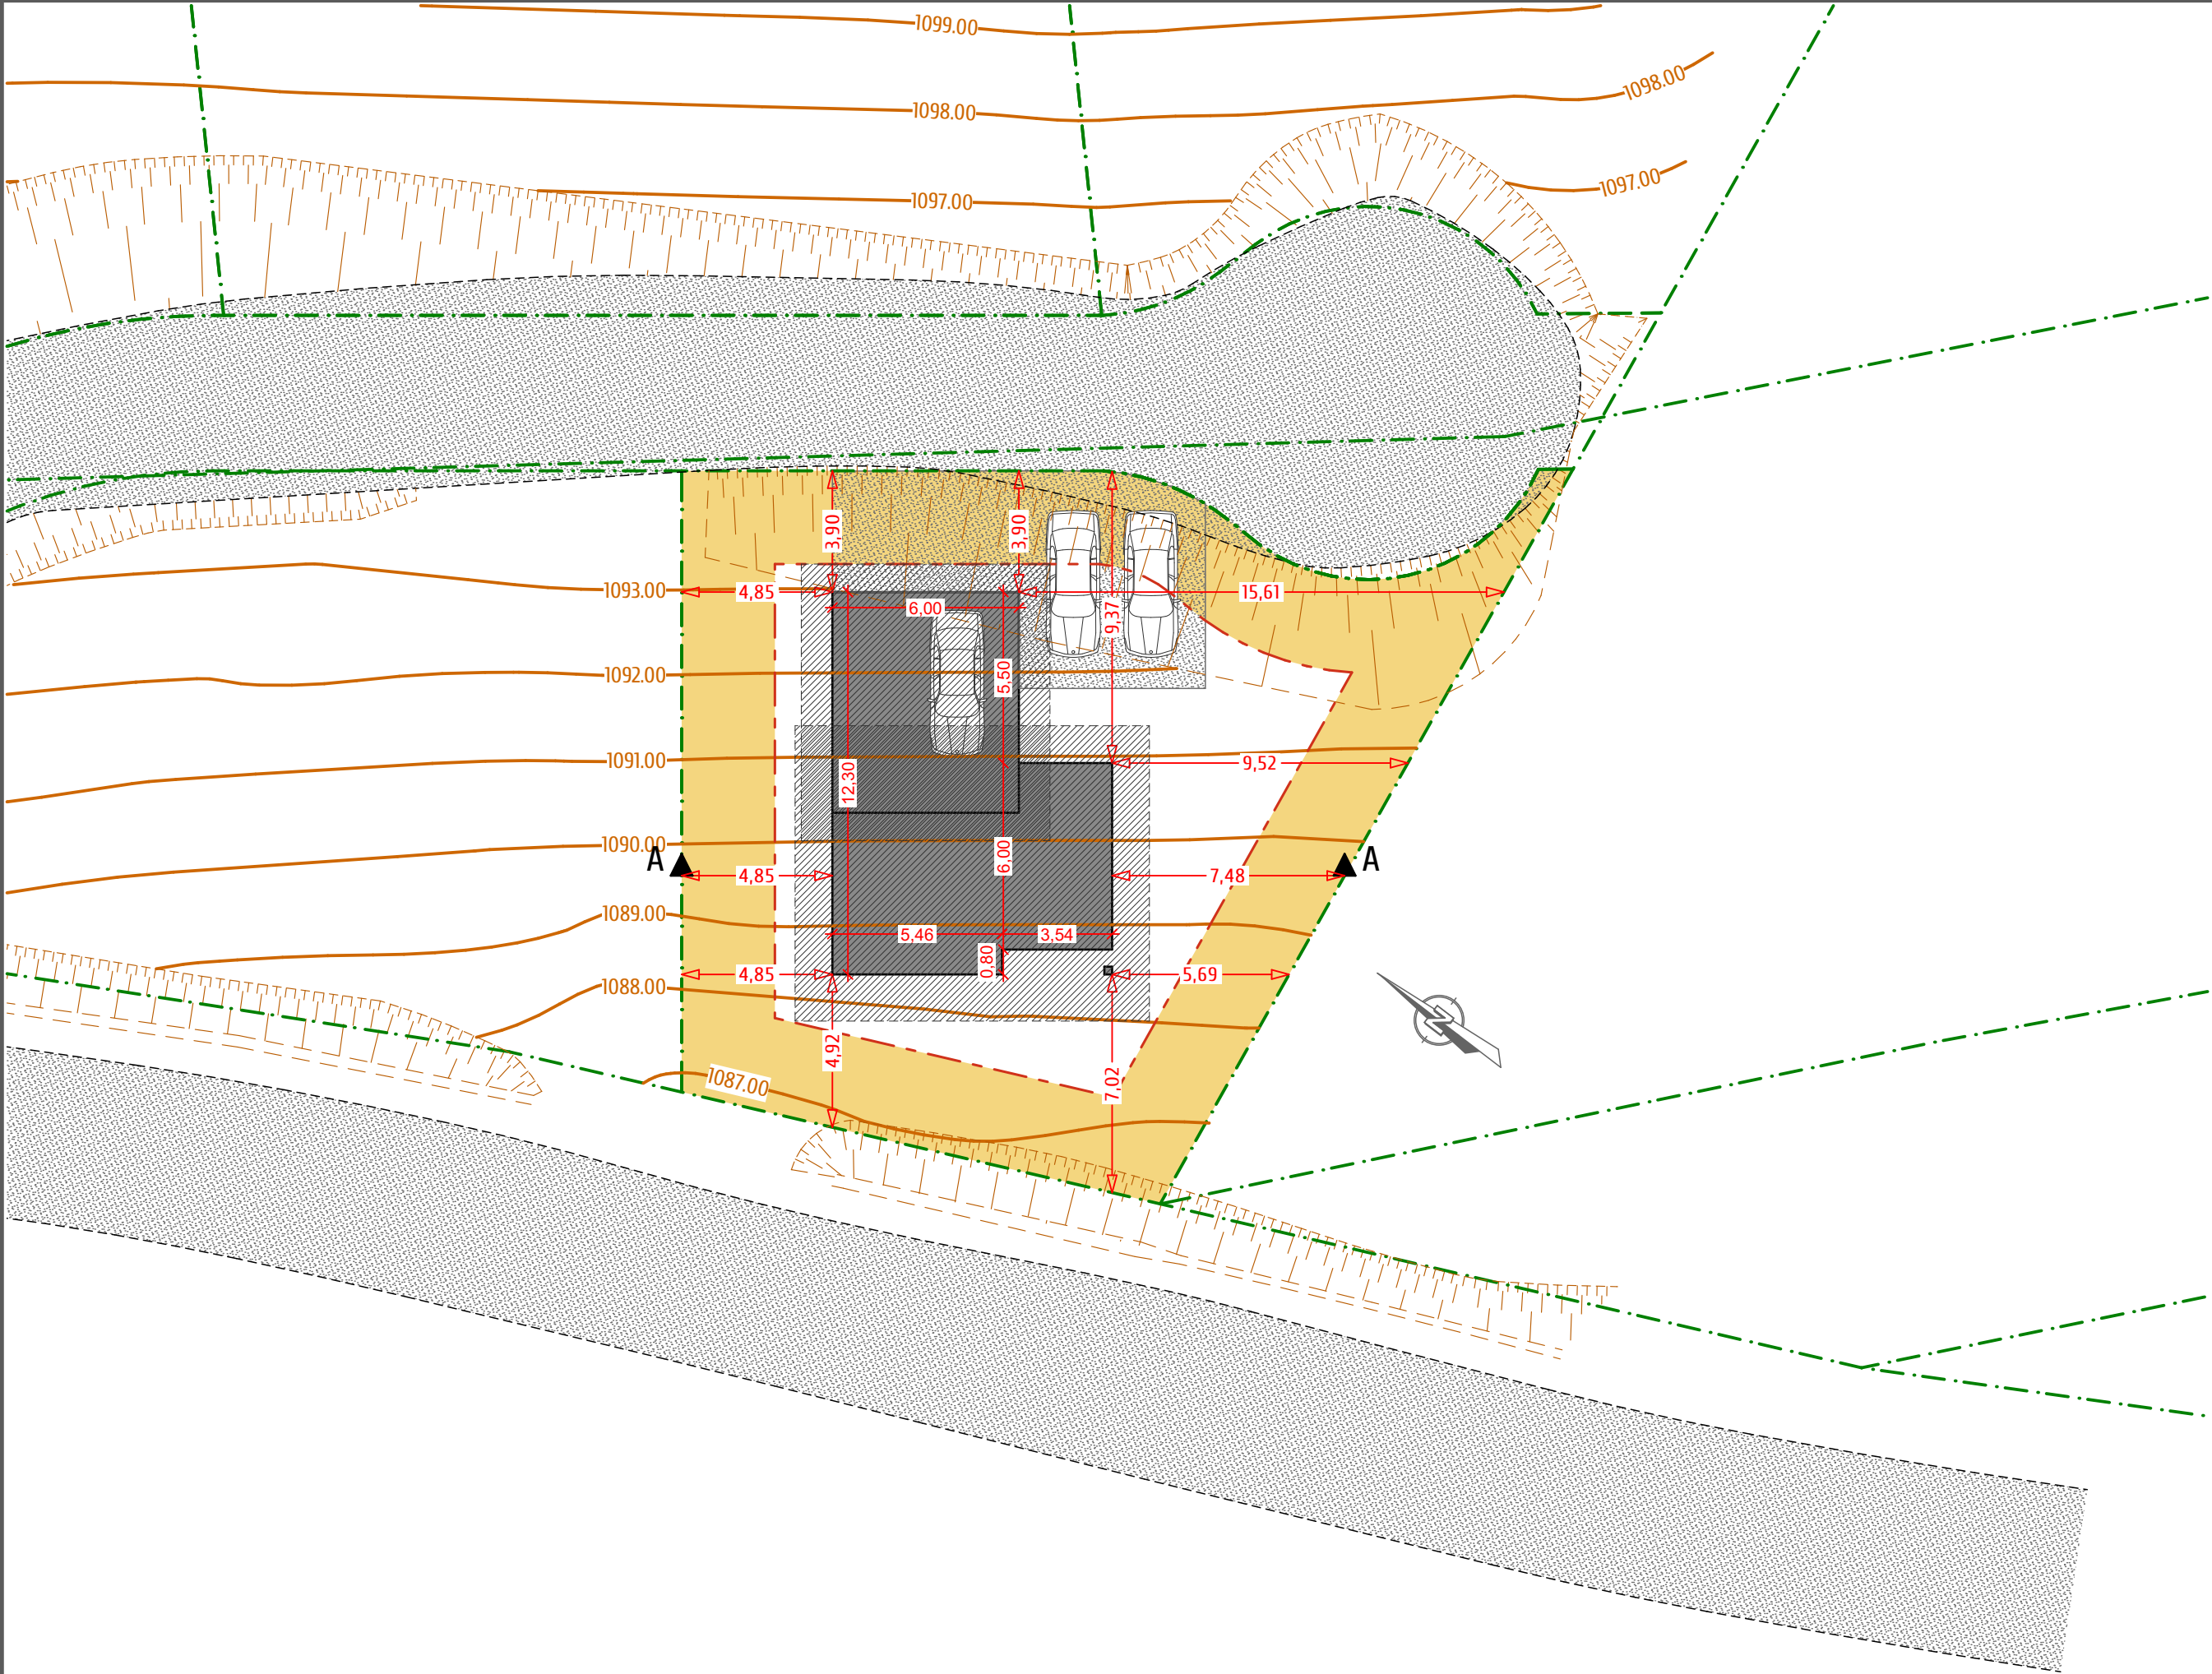

Esquisse

PCMI 2

MAÎTRE D'ŒUVRE

PROJET : Chalet Individuel

DESIGNATION : Plan de Masse

FORMAT : A3 ECHELLE : 1:200

Dess. : T. L.


DATE : 15 Septembre 2022

Version 1

Bernex - Lotissement "Le Bellevue" - Lot 4



Surfaces Habitables		
	Pièces	Surfaces
Rez-de-Jardin		
	Buanderie	5,20
	Bureau	8,22
	Chambre 2	12,95
	Dgt	6,35
	Douche	4,41
	Rgt	2,89
	WC	1,80
		41,82 m²
Etage 1		
	Chambre 1	32,93
	Dgt	1,24
	Douche	3,63
	Dressing	4,05
		41,85 m²
Etage 2		
	Espace de Vie	39,38
	WC	2,01
		41,39 m²
Etage 3		
	Entrée	9,38
		9,38 m²
		134,44 m²

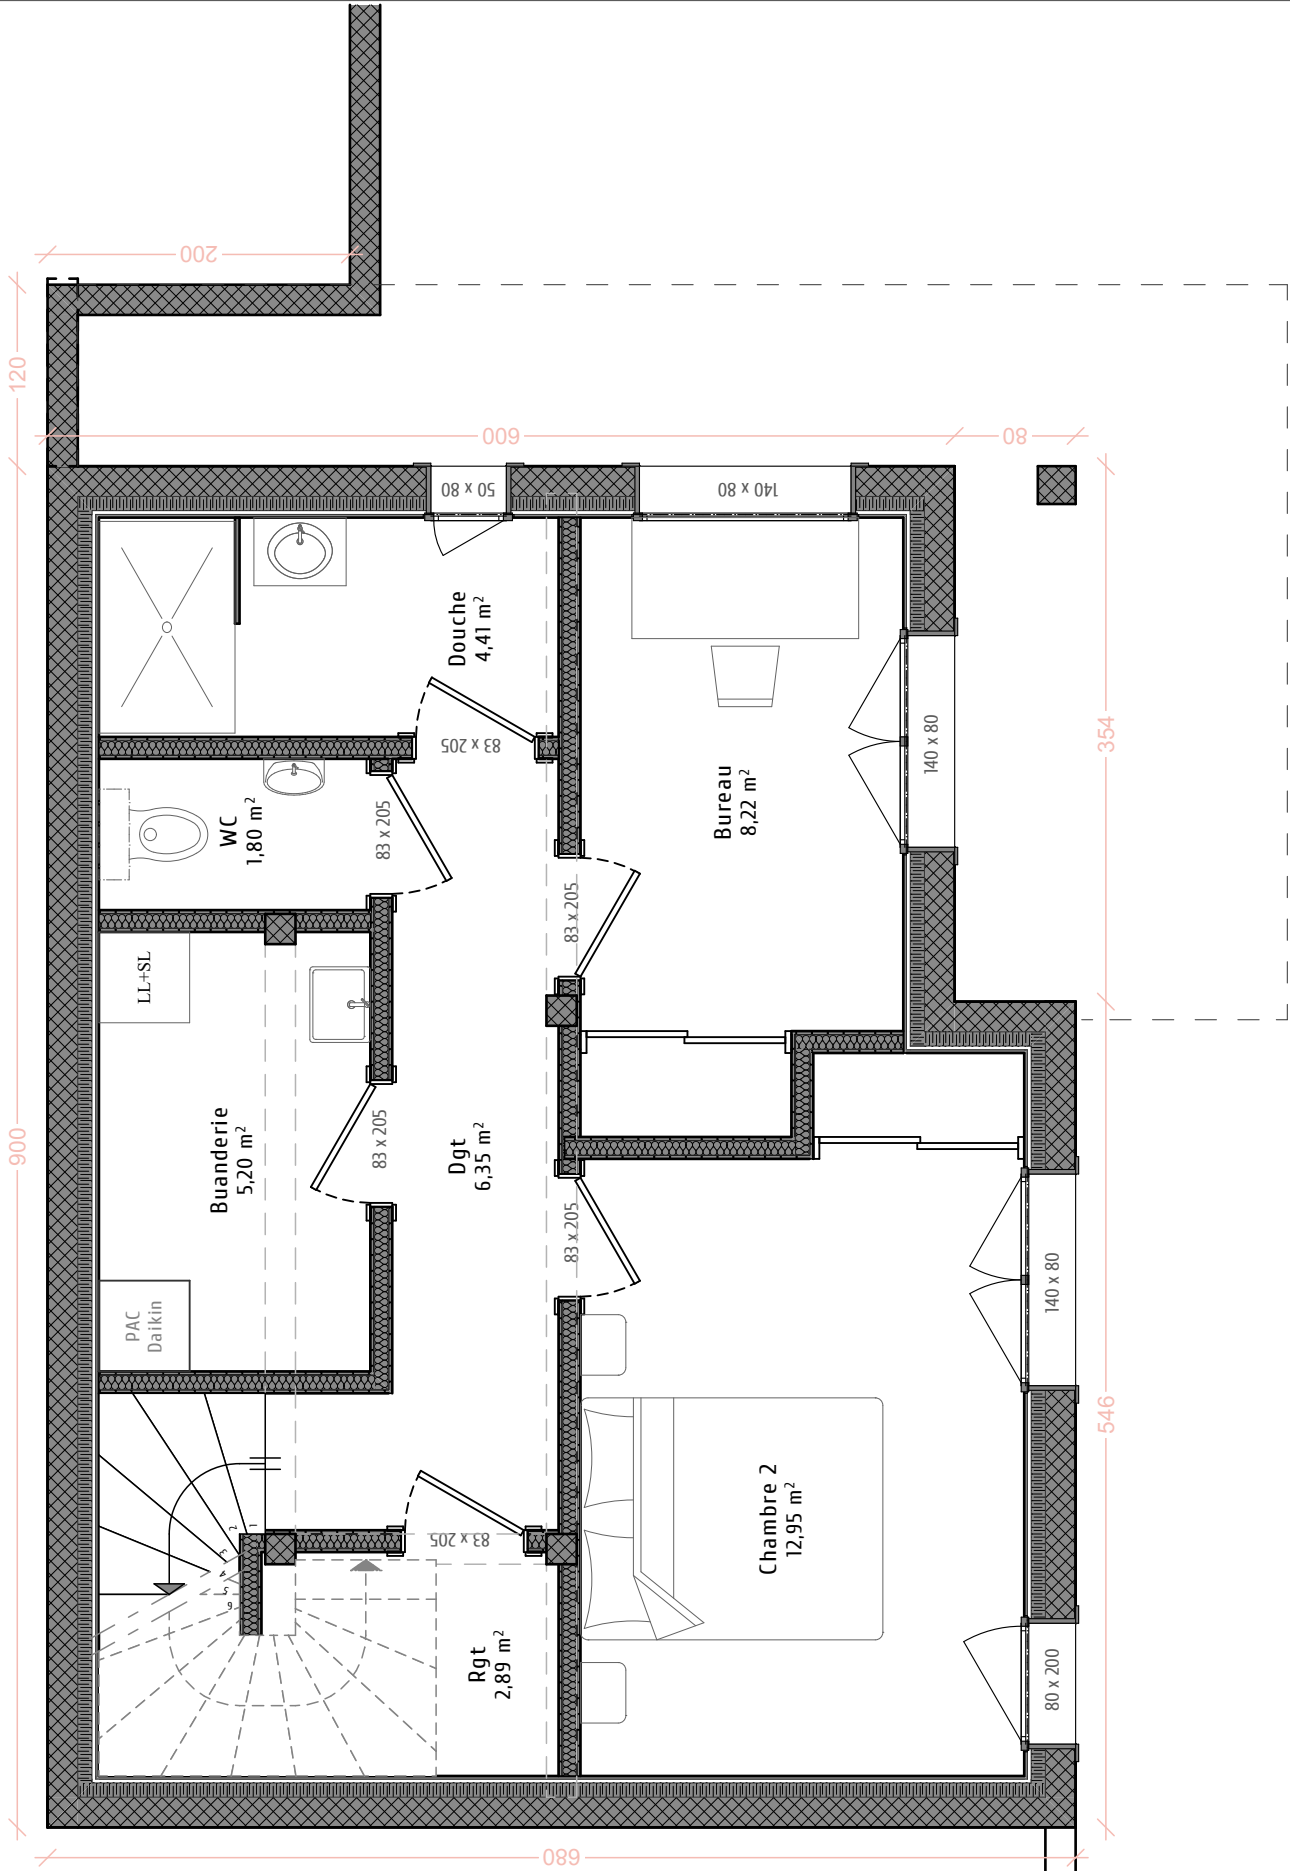

Esquisse

MAÎTRE D'ŒUVRE

PROJET : Chalet Individuel
DESIGNATION : Niveau 1
FORMAT : A3

Bernex - Lotissement "Le Bellevue" - Lot 4

ECHELLE - 1:50


Dess. : T. L.

DATE : 15 Septembre 2022

Version 1

Les Chalets Dutruel
La passion du bois depuis 1950
Concepteur et Constructeur de Chalets Individuels ou Collectifs

Visuel des plans et représentations graphiques non contractuels. Ces plans ainsi que tous les documents annexes sont la propriété des Chalets Dutruel SAS.

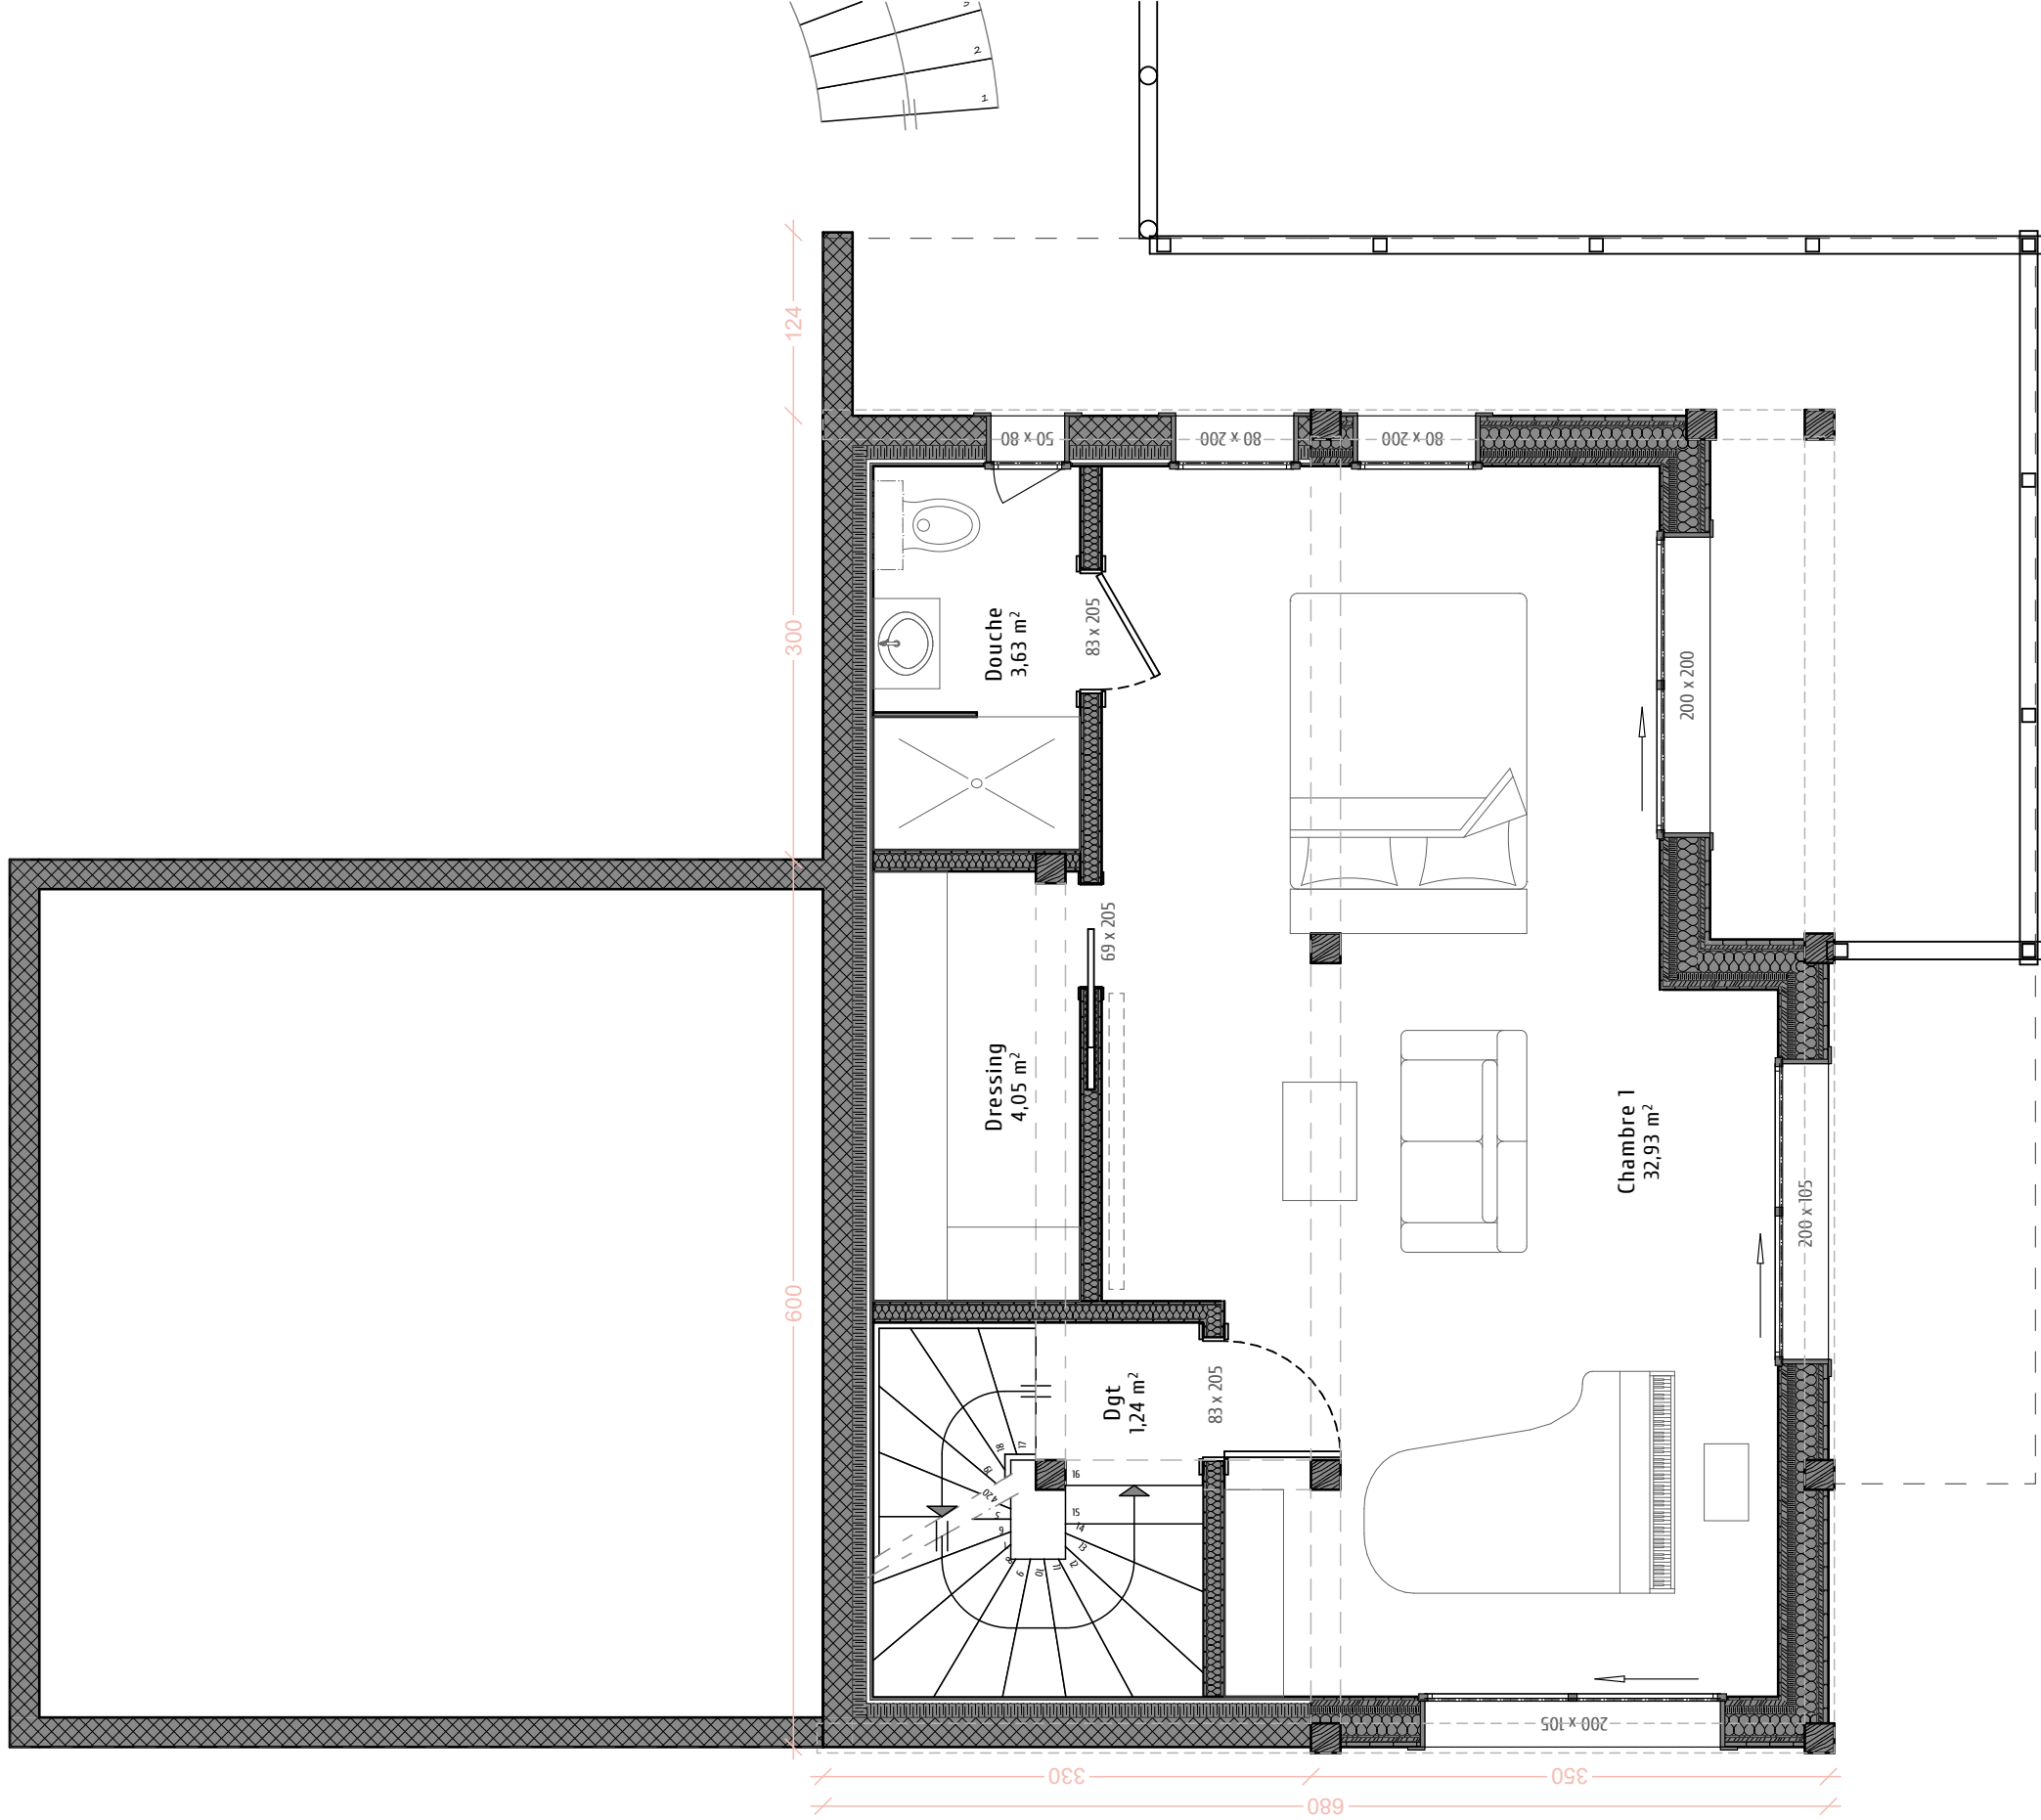

Esquisse

MAÎTRE D'ŒUVRE

PROJET : Chalet Individuel
DESIGNATION : Niveau 2
FORMAT : A3 ECHELLE - 1:50

Bernex - Lotissement "Le Bellevue" - Lot 4

Dess. : T. L.


DATE : 15 Septembre 2022

Version 1



Les Chalets Dutruel
La passion du bois depuis 1950
Concepteur et Constructeur de Chalets Individuels ou Collectifs

Visuel des plans et représentations graphiques non contractuels. Ces plans ainsi que tous les documents annexes sont la propriété des Chalets Dutruel SAS.

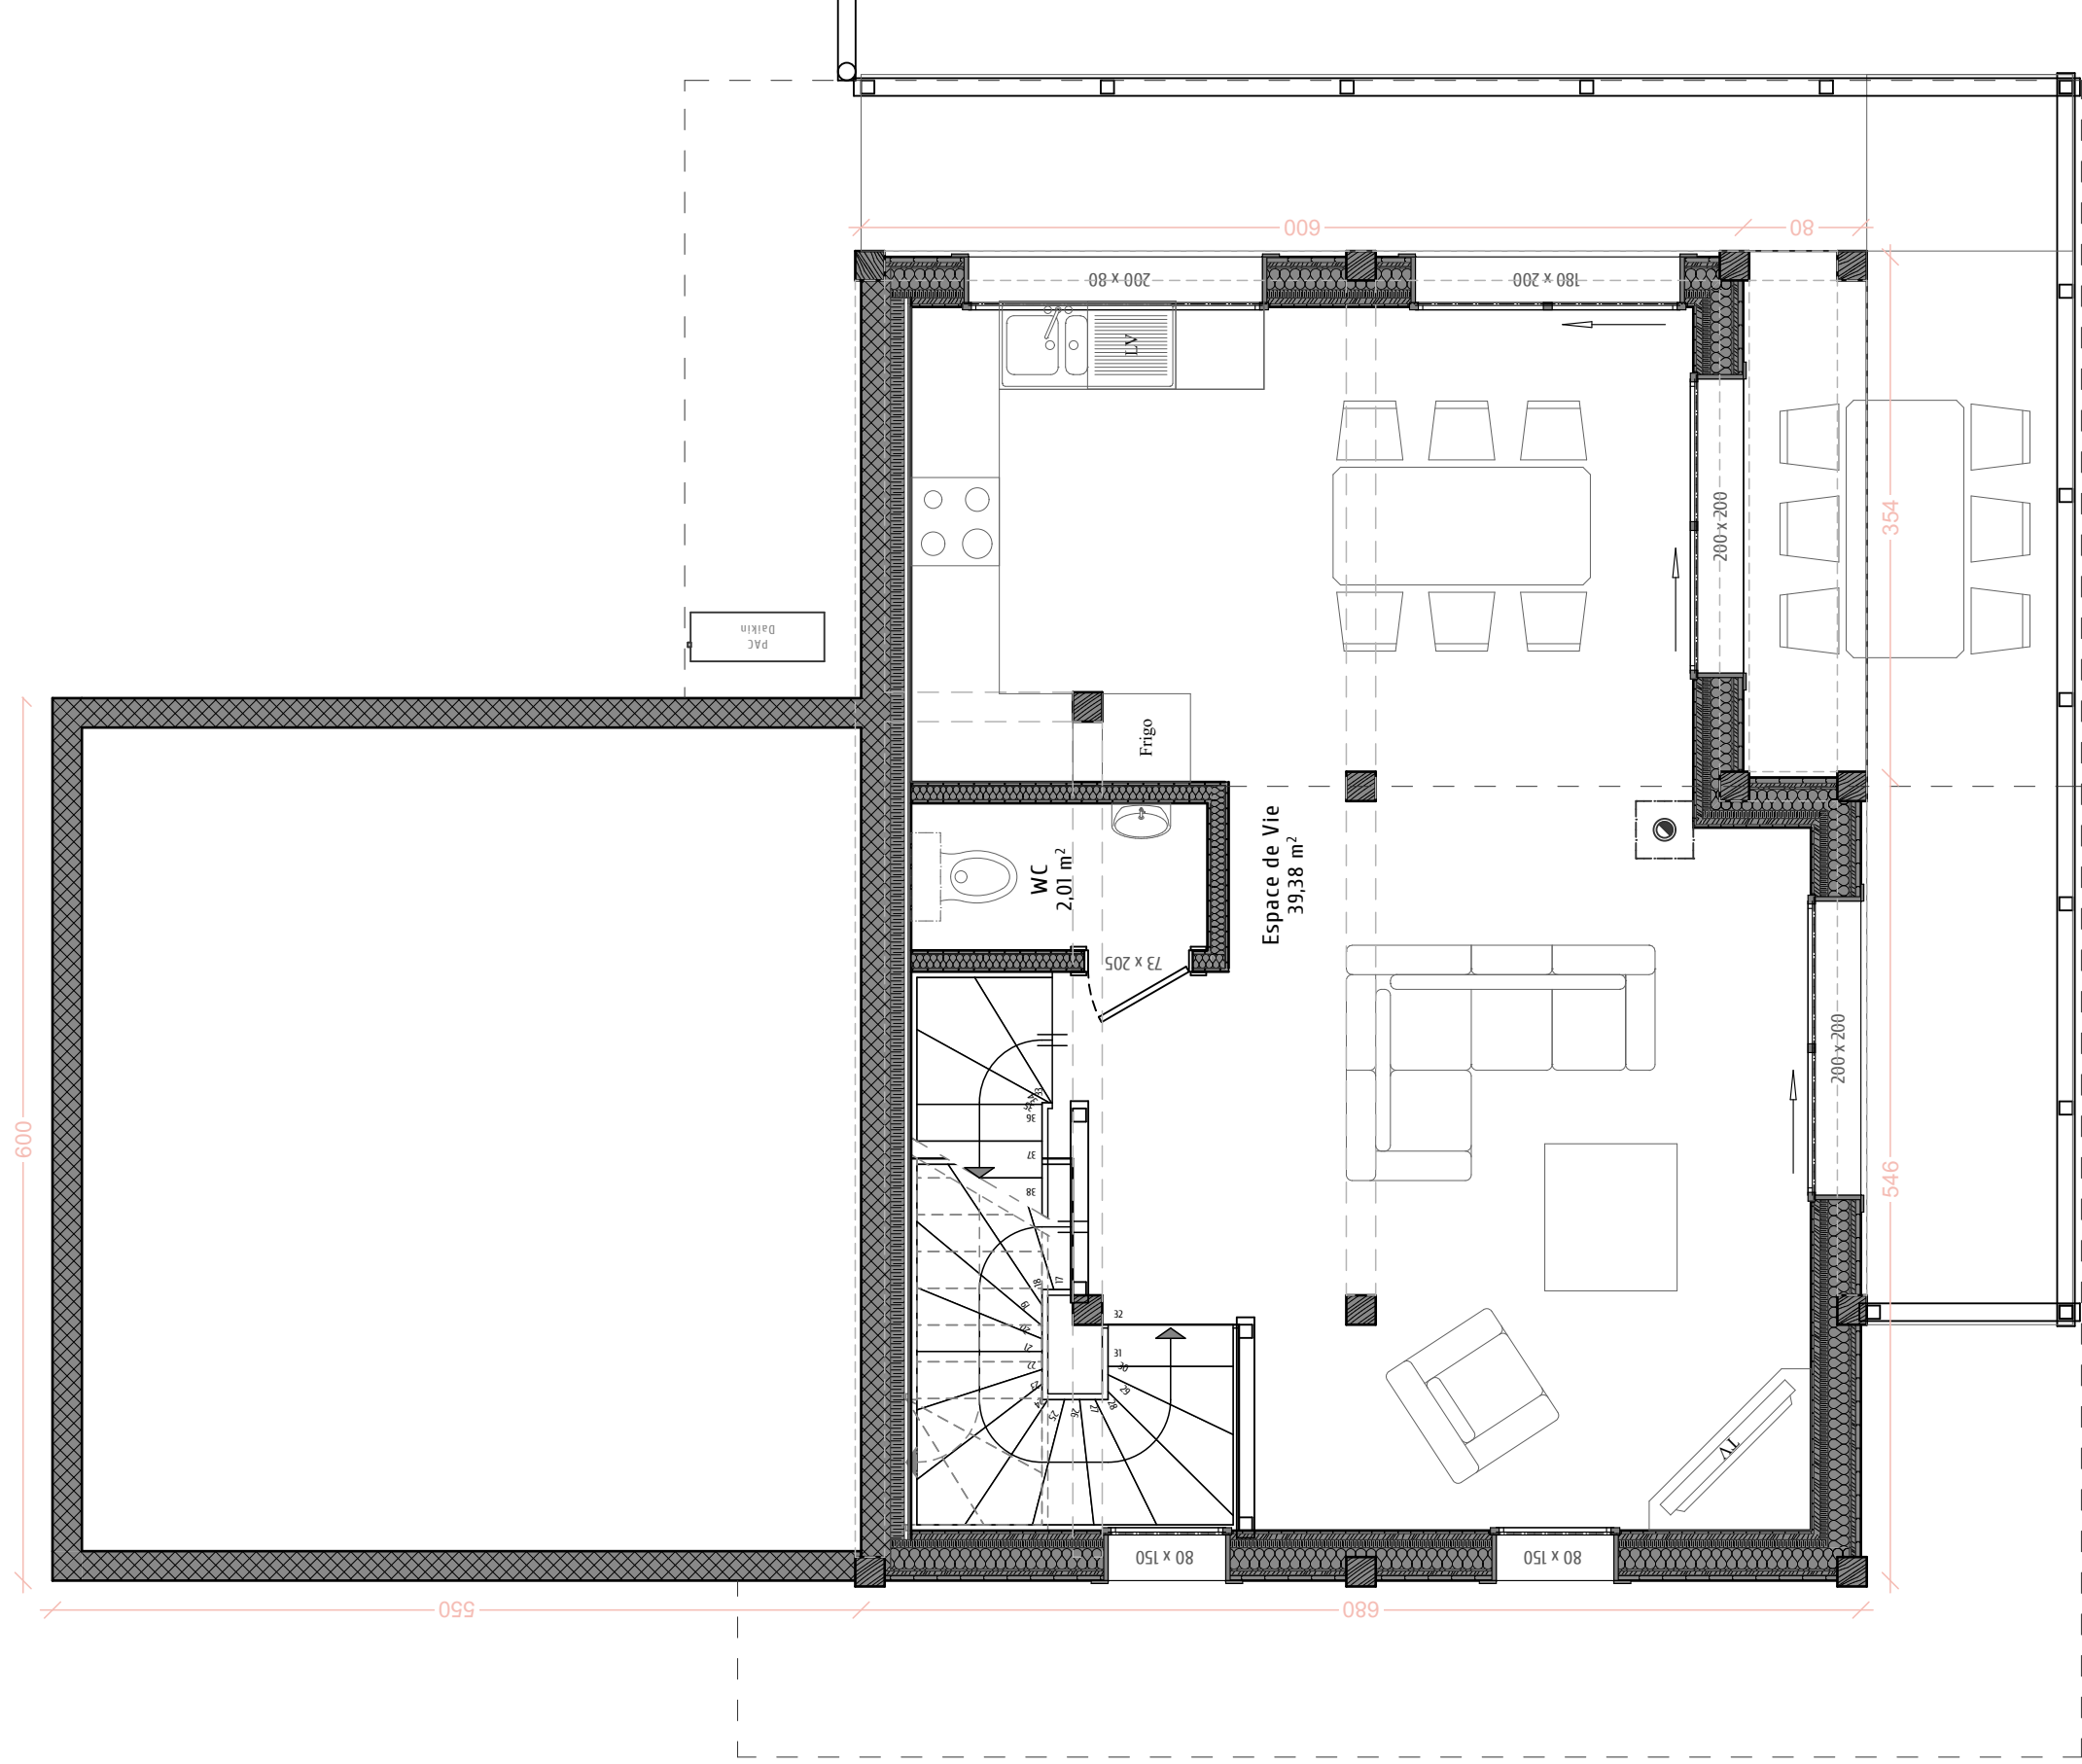

Esquisse

MAÎTRE D'ŒUVRE

PROJET : Chalet Individuel

DESIGNATION : Niveau 3

FORMAT : A3 ECHELLE - 1:50

Dess. : T. L.

Bernex - Lotissement "Le Bellevue" - Lot 4

DATE : 15 Septembre 2022


Version 1



Les Chalets Dutruel
La passion du bois depuis 1950

Concepteur et Constructeur de Chalets Individuels ou Collectifs

Visuel des plans et représentations graphiques non contractuels. Ces plans ainsi que tous les documents annexes sont la propriété des Chalets Dutruel SAS.

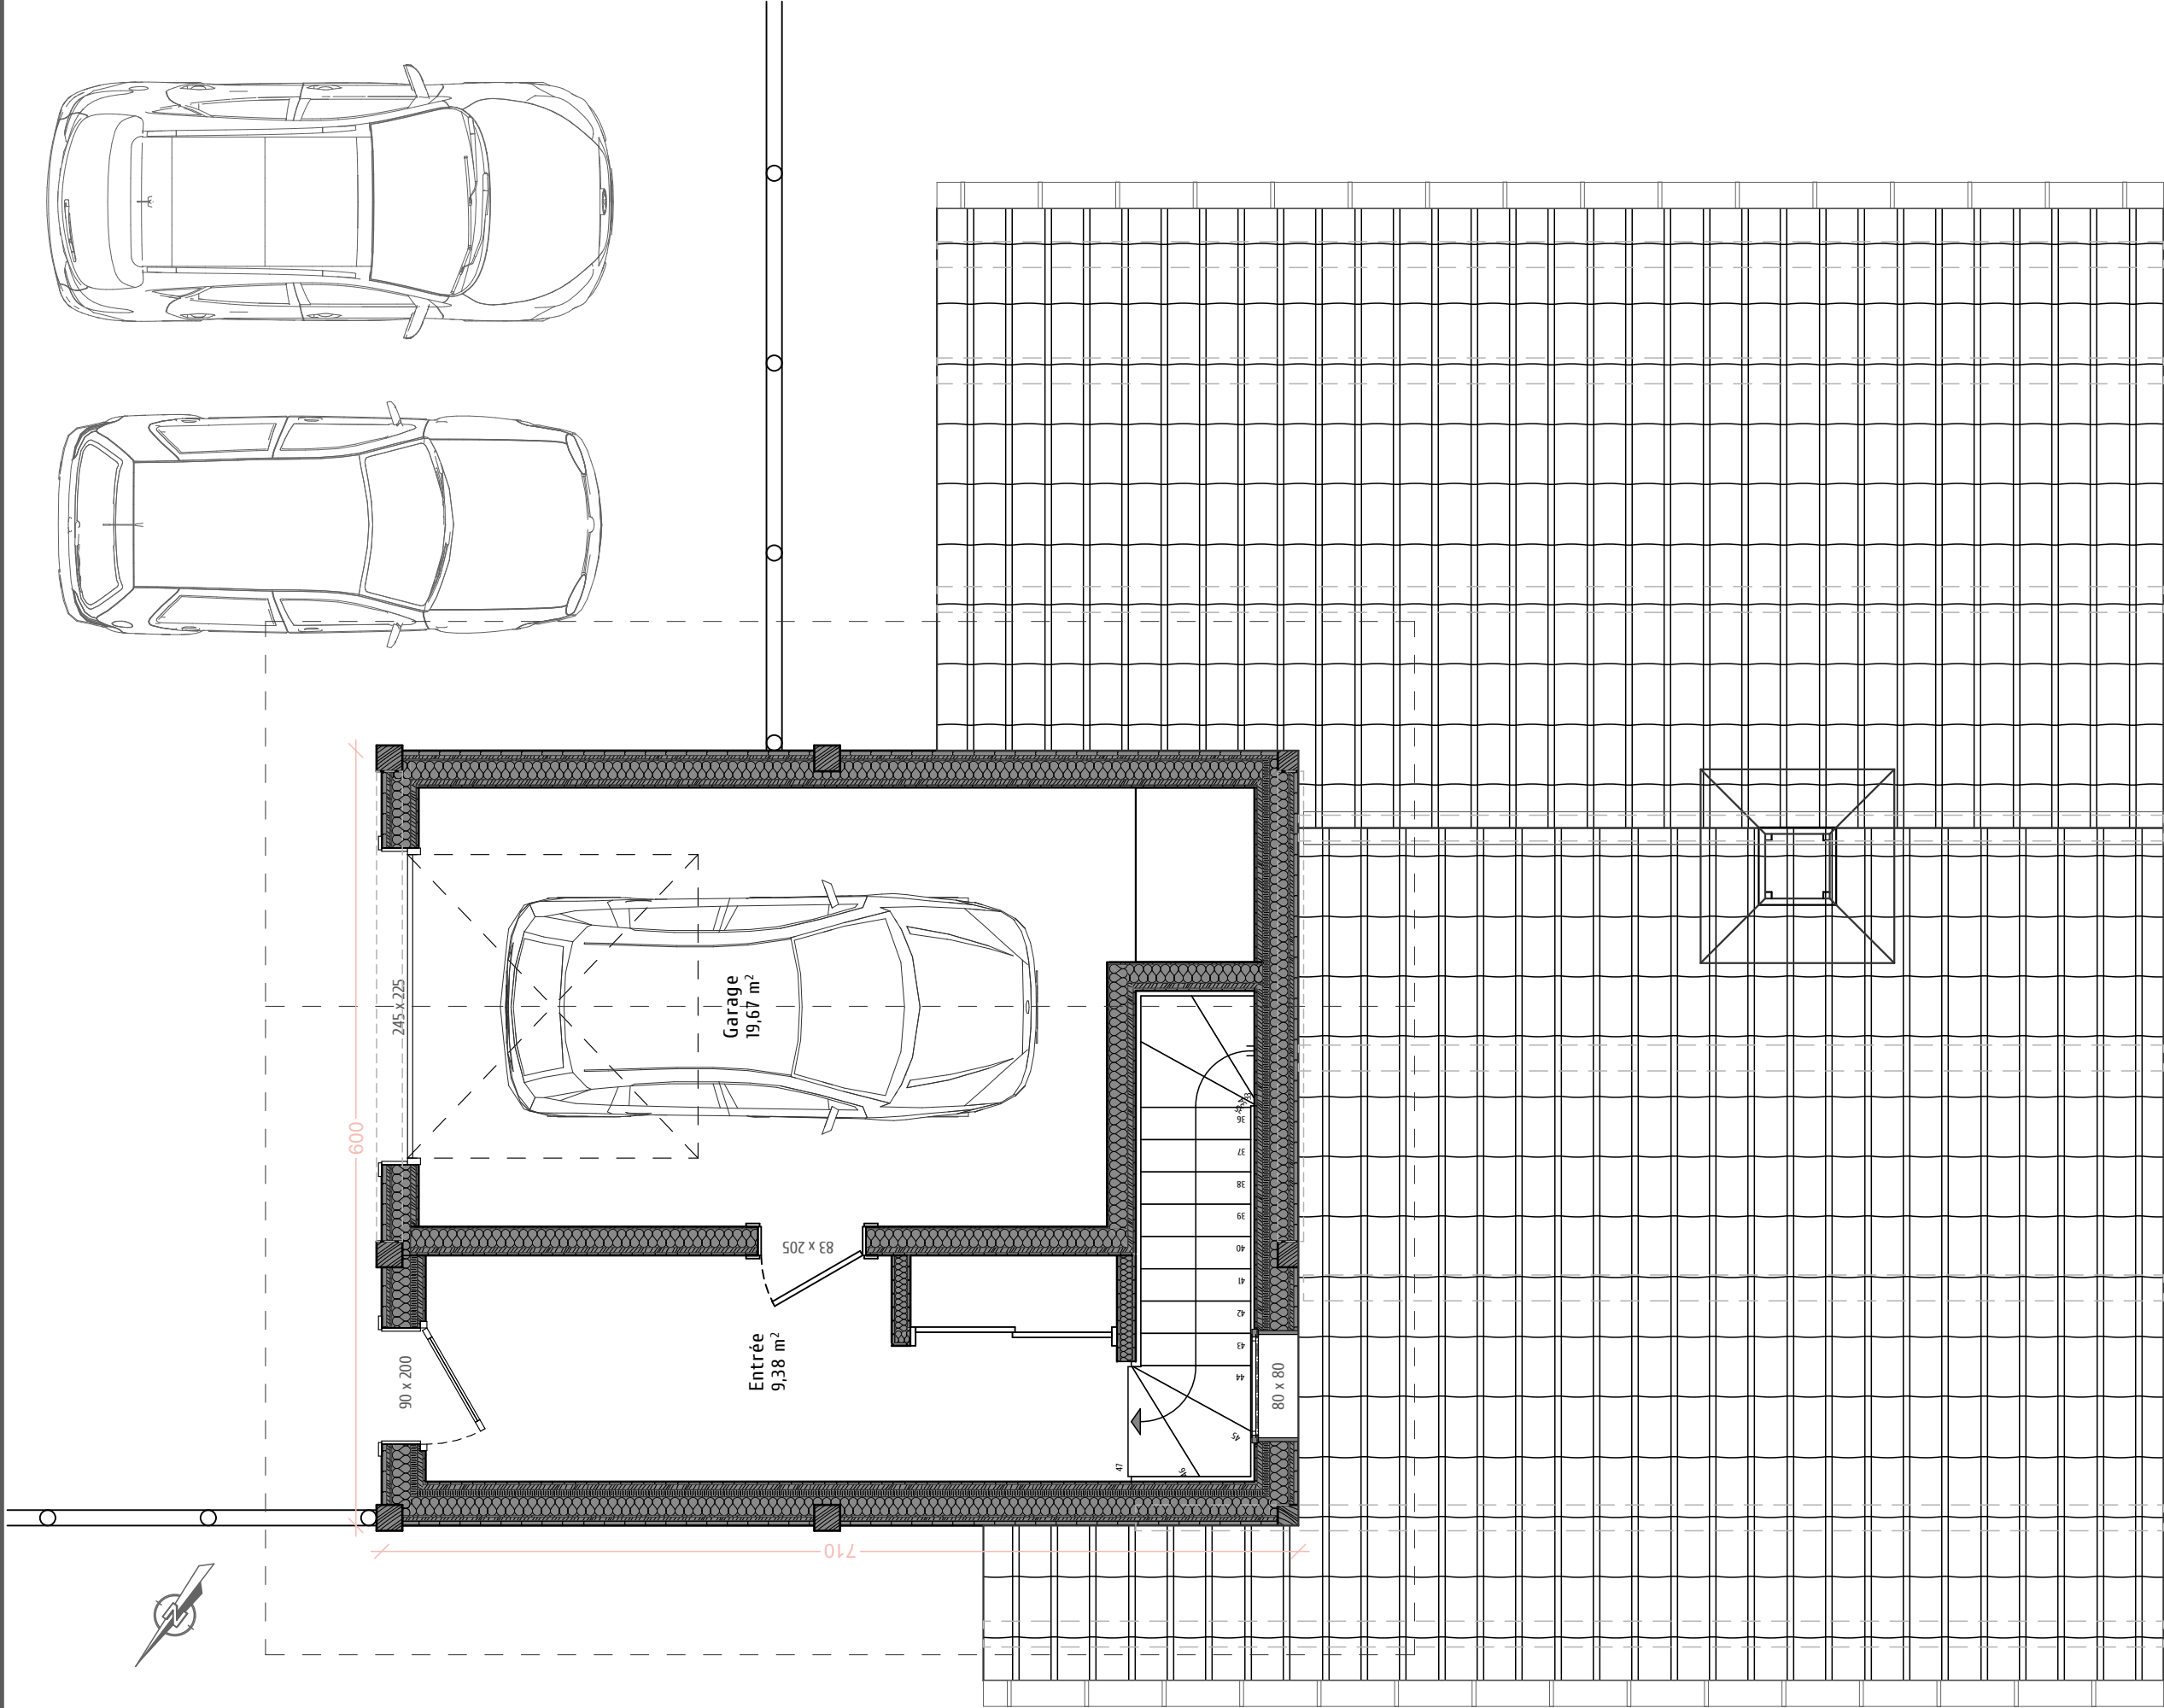

Esquisse

MAÎTRE D'ŒUVRE

PROJET : Chalet Individuel

DESIGNATION : Niveau 4

FORMAT : A3 ECHELLE - 1:50

Dess. : T.L.

DATE : 15 Septembre 2022

Bernex - Lotissement "Le Bellevue" - Lot 4

Version 1



Les Chalets Dutruel
La passion du bois depuis 1950

Concepteur et Constructeur de Chalets Individuels ou Collectifs

Visuel des plans et représentations graphiques non contractuels. Ces plans ainsi que tous les documents annexes sont la propriété des Chalets Dutruel SAS.



Vue 1



Vue 2



Vue 3

Esquisse

MAÎTRE D'ŒUVRE

PROJET : Chalet Individuel
DESIGNATION : Perspectives
FORMAT : A3

Bernex - Lotissement "Le Bellevue" - Lot 4
DATE : 15 Septembre 2022
Version 1

Les Chalets Dutruel
La passion du bois depuis 1950
Concepteur et Constructeur de Chalets Individuels ou Collectifs