

Plan de Vente

PROJET : Construction d'un Chalet Individuel

DESIGNATION : Plan masse

FORMAT : A4 ECHELLE - 1:200


DATE : 28 Février 2025



Les Chalets Dutrue
La passion du bois depuis 1950

Concepteur et Constructeur de Chalets Individuels ou Collectifs

Visuel des plans et représentations graphiques non contractuels. Ces plans ainsi que tous les documents annexes sont la propriété des Chalets Dutrue SAS.

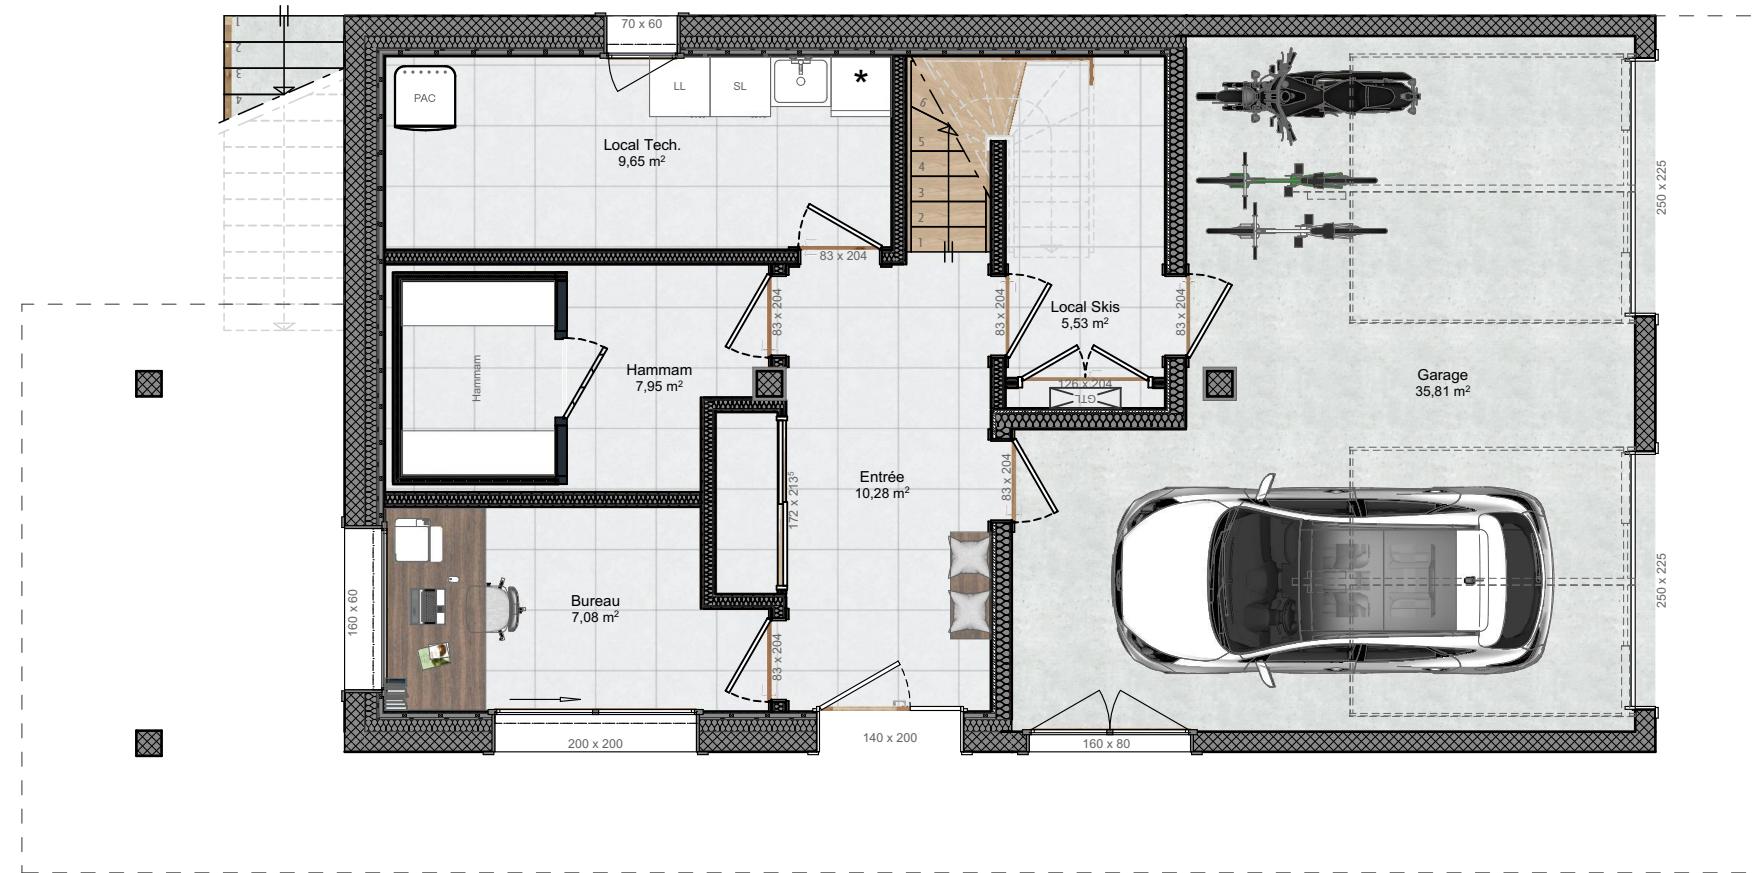

Plan de Vente

PROJET : Construction d'un Chalet Individuel

DESIGNATION : RDC

FORMAT : A4 ECHELLE - 1:75


DATE : 28 Février 2025

Visuel des plans et représentations graphiques non contractuels. Ces plans ainsi que tous les documents annexes sont la propriété des Chalets Dutruel SAS.



Les Chalets Dutruel
La passion du bois depuis 1950

Concepteur et Constructeur de Chalets Individuels ou Collectifs

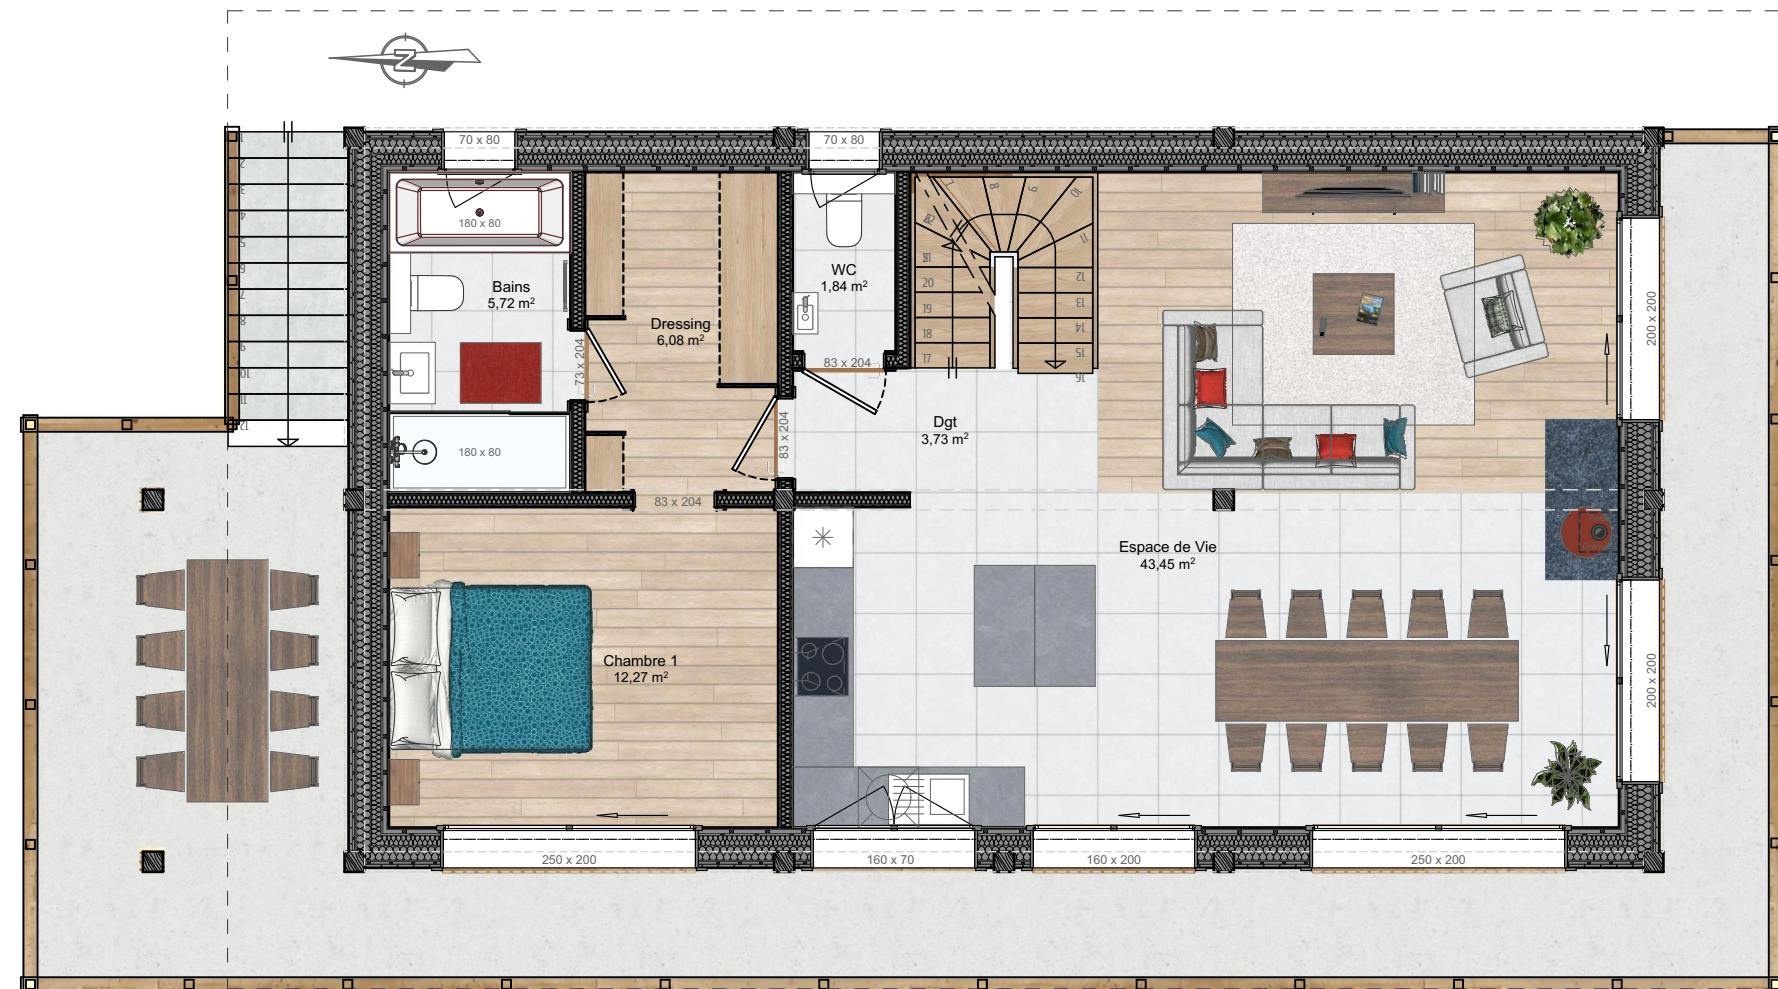

Plan de Vente

PROJET : Construction d'un Chalet Individuel

DESIGNATION : Etage

FORMAT : A4 **ECHELLE :** 1:75


DATE : 28 Février 2025

Visuel des plans et représentations graphiques non contractuels. Ces plans ainsi que tous les documents annexes sont la propriété des Chalets Dutruel SAS.



Les Chalets Dutruel
La passion du bois depuis 1950

Concepteur et Constructeur de Chalets Individuels ou Collectifs

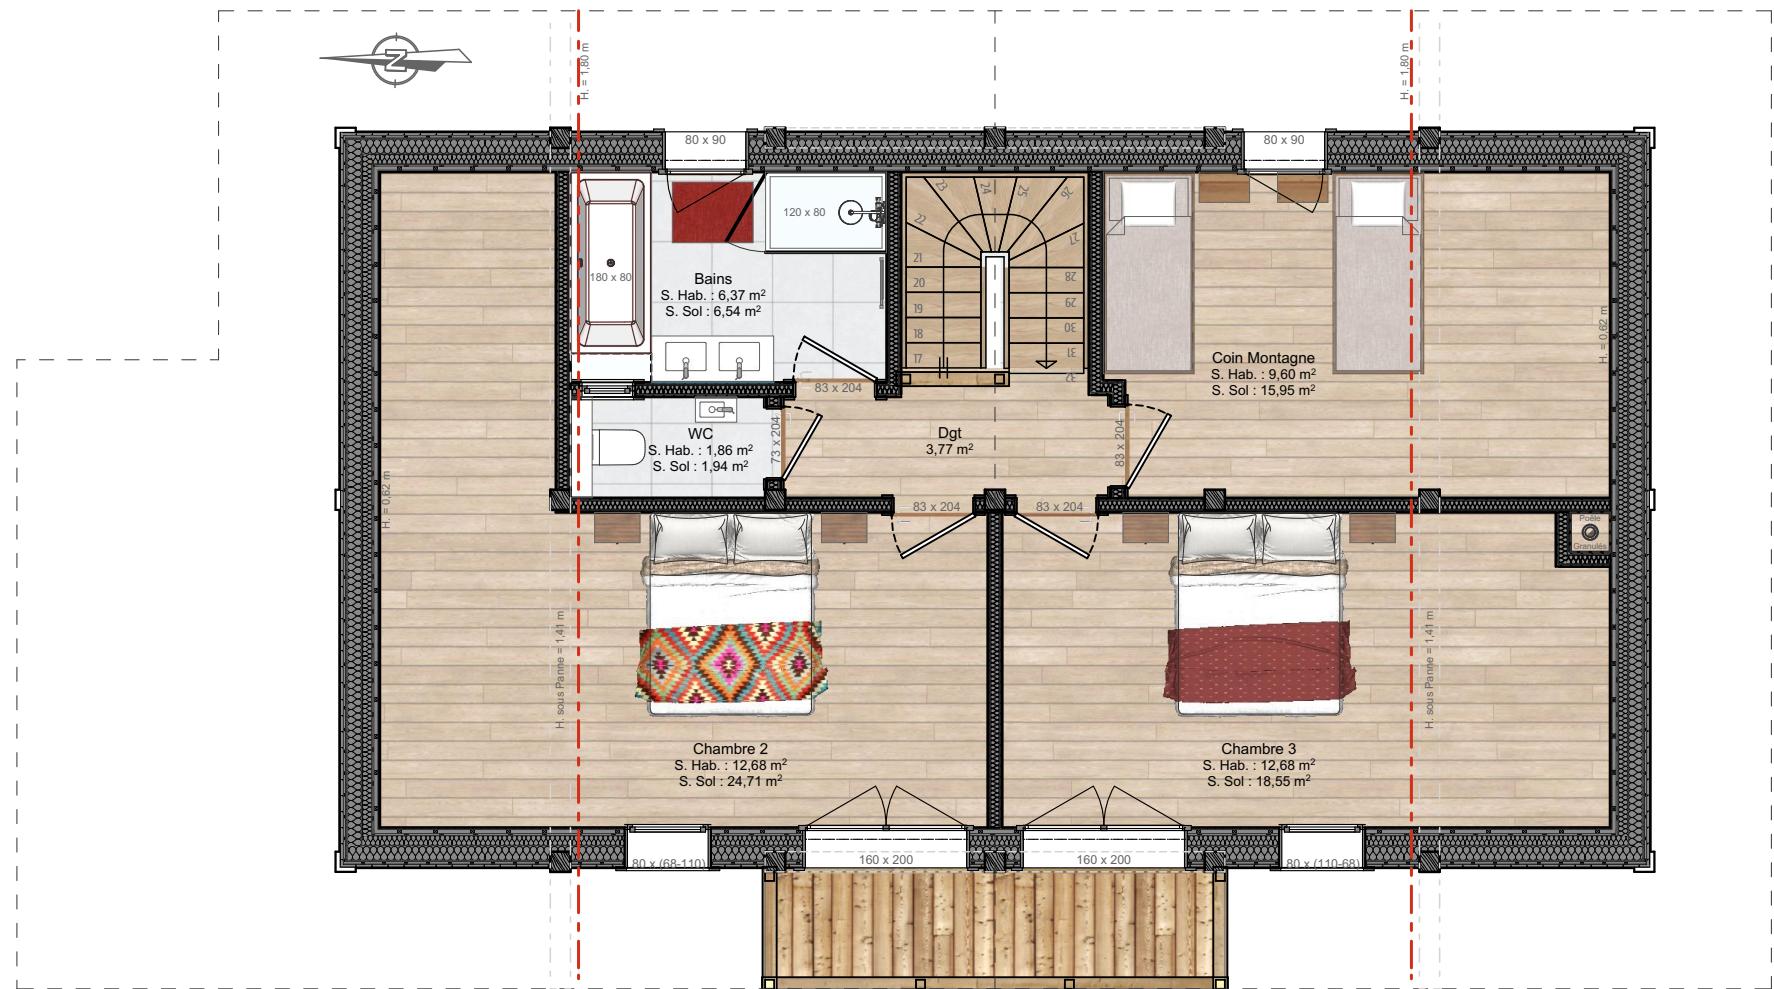

Plan de Vente

PROJET : Construction d'un Chalet Individuel

DESIGNATION : Comble

FORMAT : A4 **ECHELLE :** 1:75

DATE : 28 Février 2025

Visuel des plans et représentations graphiques non contractuels. Ces plans ainsi que tous les documents annexes sont la propriété des Chalets Dutruel SAS.



Les Chalets Dutruel
La passion du bois depuis 1950

Concepteur et Constructeur de Chalets Individuels ou Collectifs

Surfaces Habitables		
Pièces	S. Hab.	S. Sol
R D C		
Bureau	7,08	7,08
Entrée	10,28	10,28
Hammam	7,95	7,95
Local Skis	4,86	5,53
Local Tech.	9,65	9,65
	39,82 m ²	40,49 m ²
E t a g e		
Bains	5,72	5,72
Chambre 1	12,27	12,27
Dgt	3,73	3,73
Dressing	6,08	6,08
Espace de Vie	43,45	43,45
WC	1,84	1,84
	73,09 m ²	73,09 m ²
C o m b l e s		
Bains	6,37	6,54
Chambre 2	12,68	24,71
Chambre 3	12,68	18,55
Coin Montagne	9,60	15,95
Dgt	3,77	3,77
WC	1,86	1,94
	46,96 m ²	71,46 m ²
	159,87 m ²	185,04 m ²
Surfaces Garage		
Pièces	Surfaces	
R D C		
Garage	35,81	
	35,81 m ²	

Plan de Vente

PROJET : Construction d'un Chalet Individuel

DESIGNATION : Tableaux de Surfaces

FORMAT : A4

DATE : 28 Février 2025

Visuel des plans et représentations graphiques non contractuels. Ces plans ainsi que tous les documents annexes sont la propriété des Chalets Dutruel SAS.



Les Chalets Dutruel
La passion du bois depuis 1950

Concepteur et Constructeur de Chalets Individuels ou Collectifs



Plan de Vente

PROJET : Construction d'un Chalet Individuel

DESIGNATION : Façade Ouest

FORMAT : A4 ECHELLE - 1:100

DATE : 28 Février 2025



Les Chalets Dutrue
La passion du bois depuis 1950

Conceleur et Constructeur de Chalets Individuels ou Collectifs

Visuel des plans et représentations graphiques non contractuels. Ces plans ainsi que tous les documents annexes sont la propriété des Chalets Dutrue SAS.