

# Sous - Sol

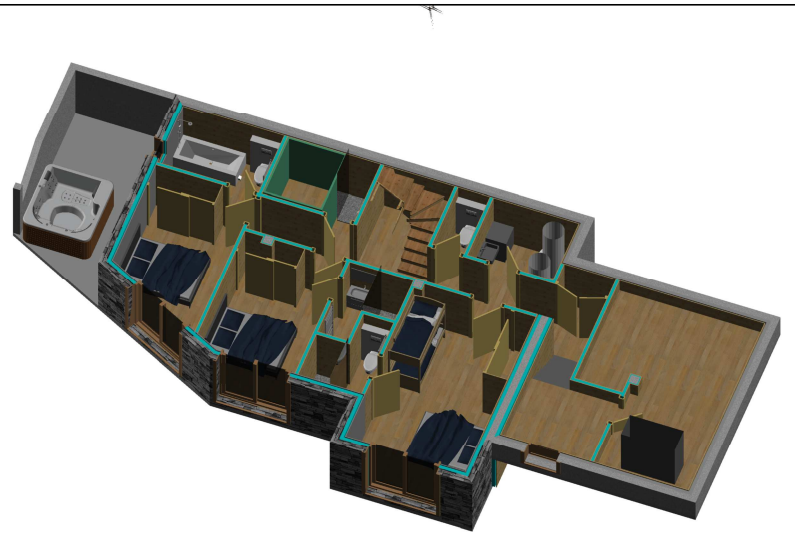
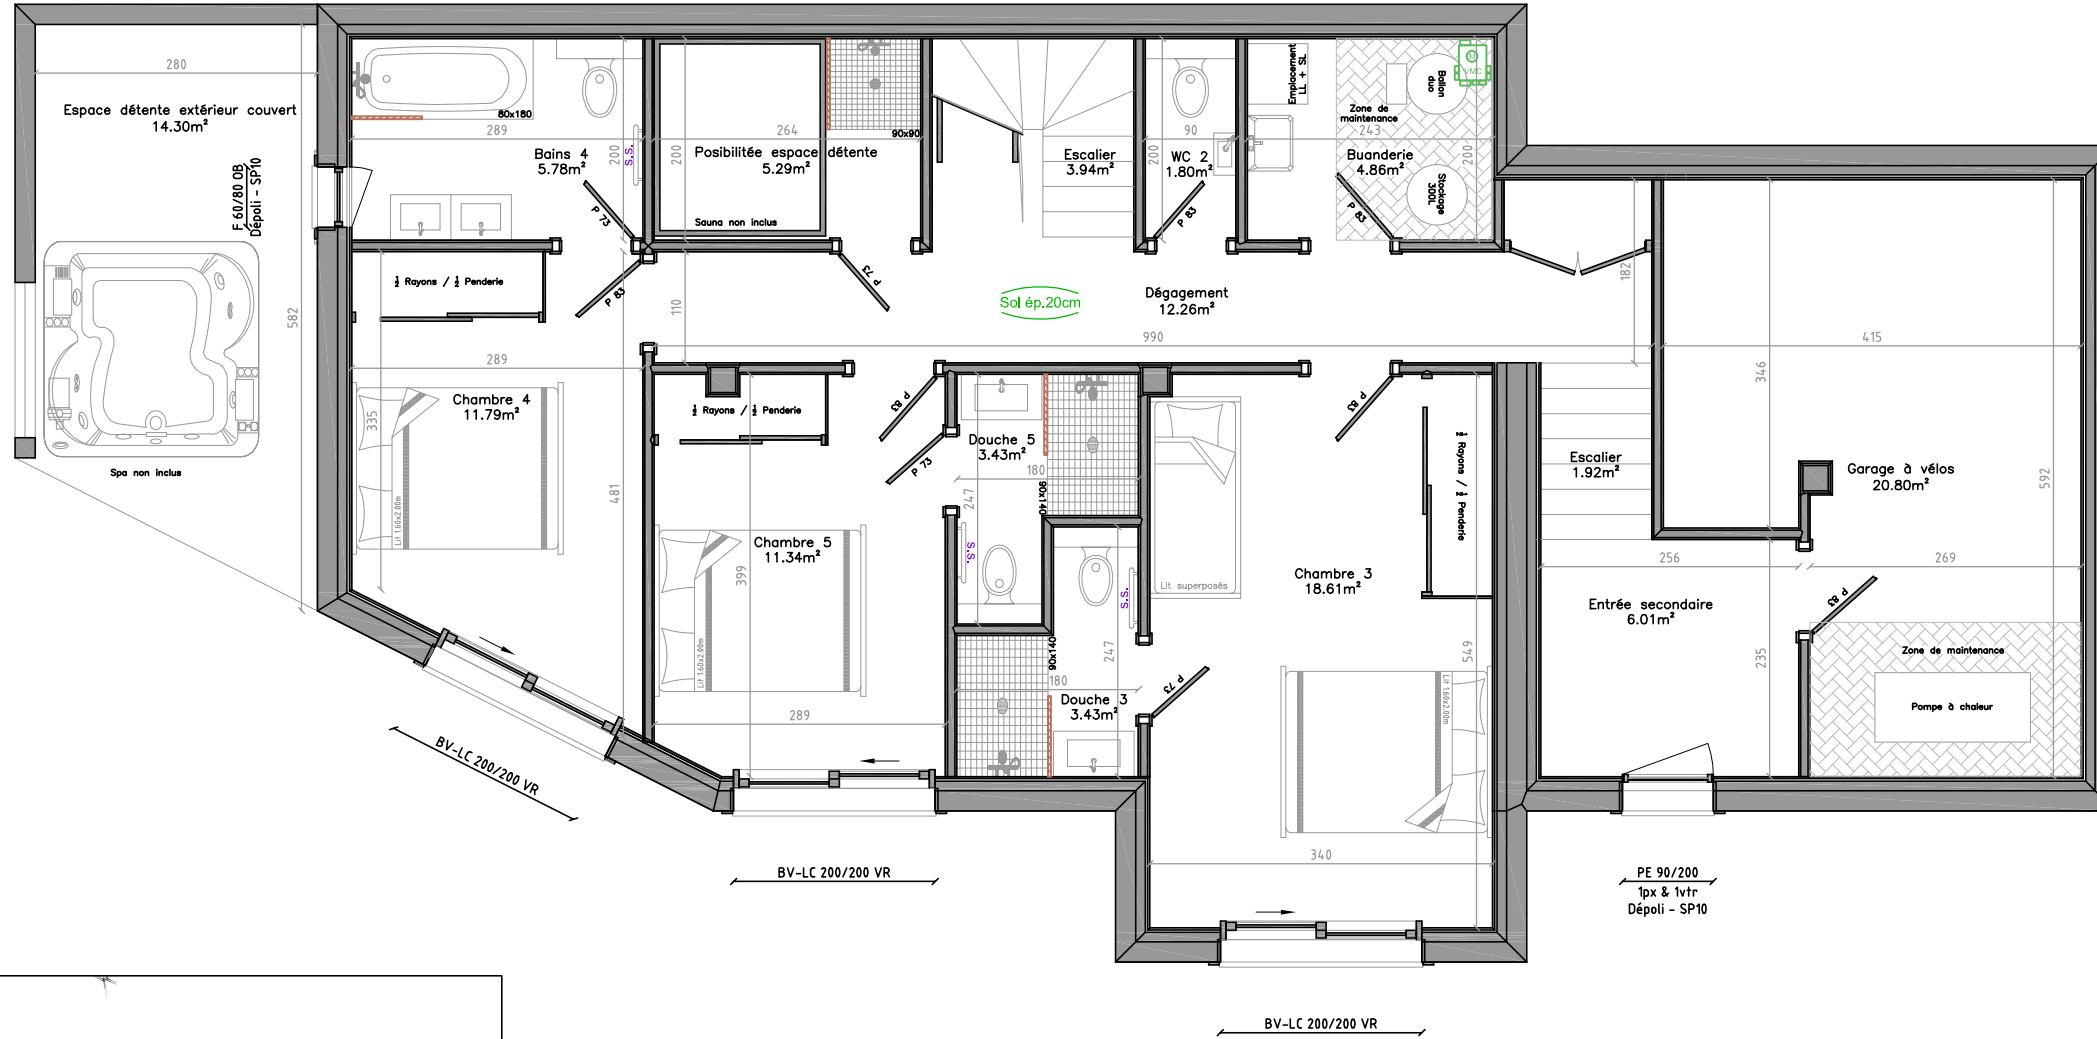


TABLEAU DES SURFACES		
Sous Sol		
Habitable	Utile	Plancher
86.52 m²	107.62 m²	91.43m²
Rez de Chaussée		
Habitable	Utile	Plancher
79.08 m²	112.56 m²	80.62 m²
Etage		
Habitable	Utile	Plancher
56.49 m²	59.61 m²	59.20 m²
TOTAL		
Habitable	Utile	Plancher
222.09 m²	279.79 m²	231.25 m²

Notes:  
Habitable = Superficie totale - les surfaces dont H<1.80m = (escaliers + dolémes)  
Utile = Superficie totale (avec les surfaces dont H<1.80m)  
Plancher = Superficie totale - (les surfaces dont H<1.80m = (escaliers + dolémes))

**+ 1 espace couvert de 14.30 m²**

## Projet Lot 1 - Les Sources - MORZINE

TYPE : Chalet Poteaux-Poutres  
 DESIGNATION : Sous Sol  
 FORMAT : A3  
 N° : 1/3  
 CLIENT : Les Chalets DUTRUEL  
 DESS : B.C.  
 DATE : 22 juin 2016  
 ECHELLE : 1/75

Plan validé le \_\_\_\_\_  
 Signature(s) du (des) client(s) :

MAITRE D'OEUVRE



Visuel des plans et représentations graphiques non contractuel. Ces plans ainsi que tous les documents annexes sont la propriété des Chalets Dutruel SAS.

# Rez - de - Chaussée

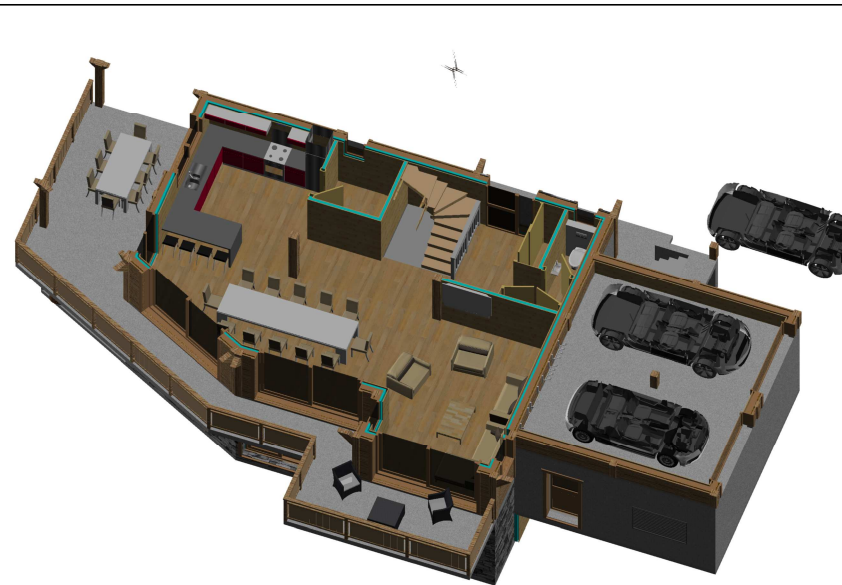
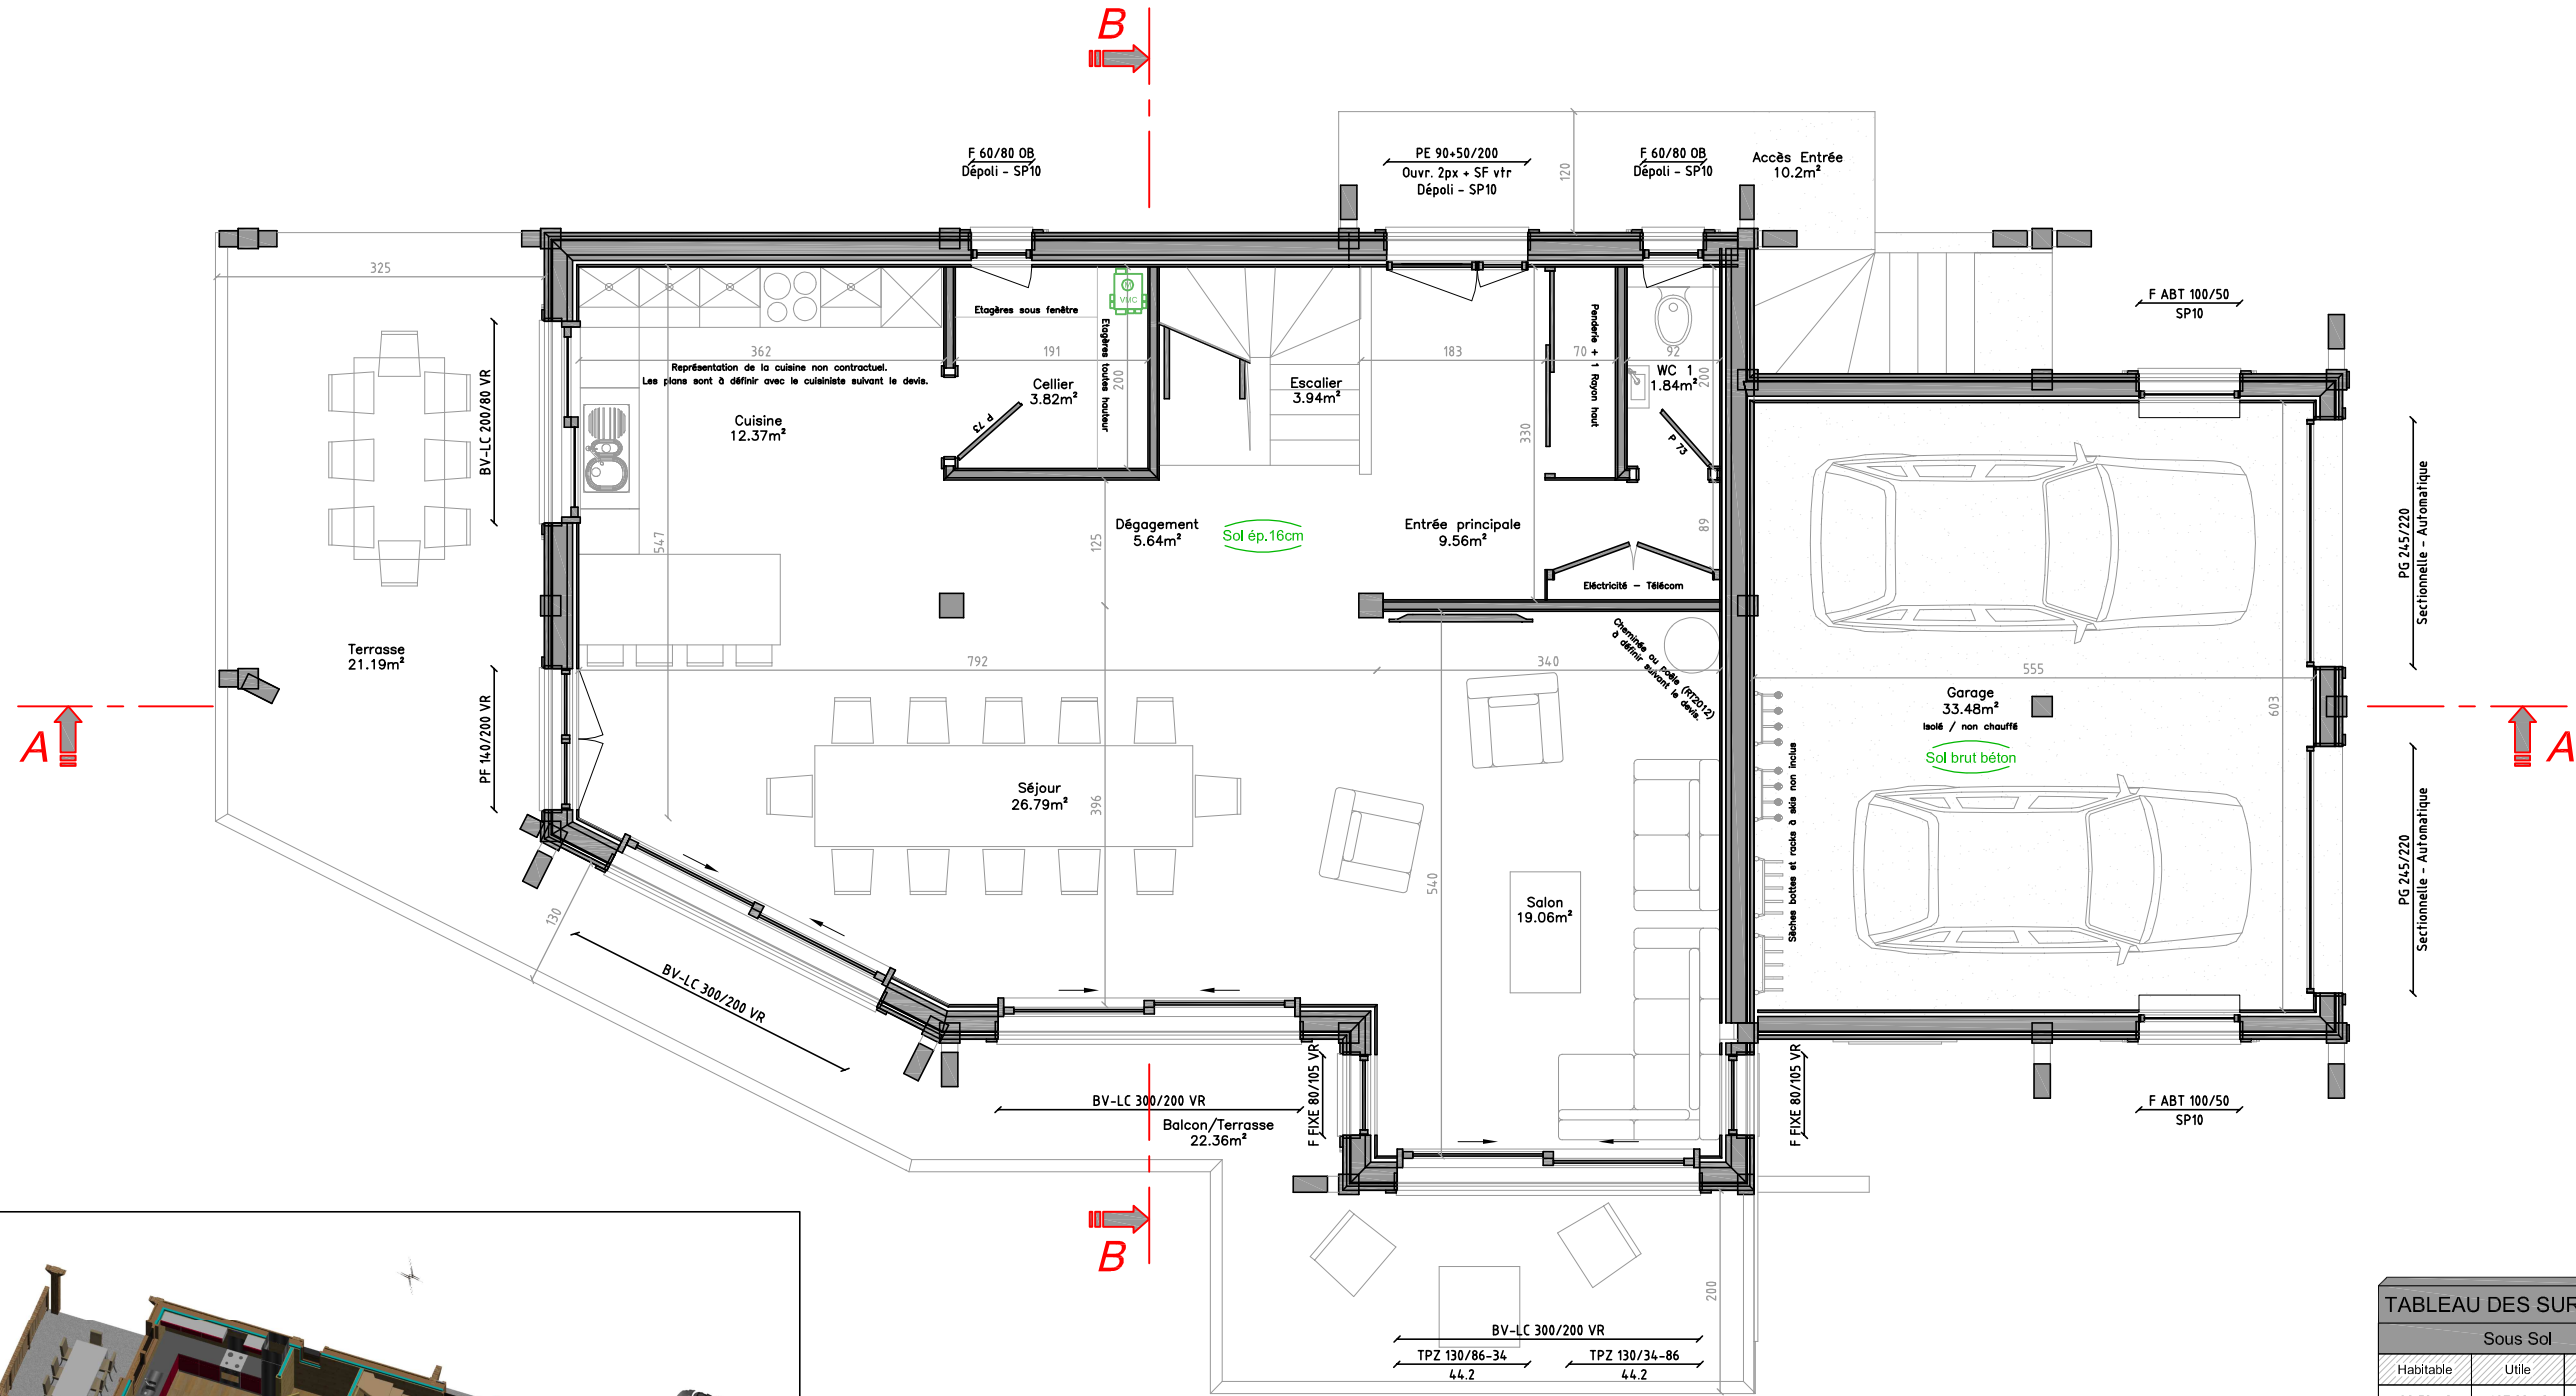


TABLEAU DES SURFACES		
Sous Sol		
Habitable	Utile	Plancher
86.52 m²	107.62 m²	91.43 m²
1er Etage		
Habitable	Utile	Plancher
79.08 m²	112.56 m²	80.62 m²
2ème Etage		
Habitable	Utile	Plancher
56.49 m²	59.61 m²	59.20 m²
TOTAL		
Habitable	Utile	Plancher
222.09 m²	279.79 m²	231.25 m²

+ 1 terrasse de 21.19m²  
 + 1 balcon/terrasse de 22.36m²  
 + 1 accès entrée de 10.18m²

## Projet Lot 1 - Les Sources - MORZINE

MAITRE D'OEUVRE

Plan validé le \_\_\_\_\_  
Signature(s) du (des) client(s) :

TYPE : Chalet Poteaux-Poutres  
 DESIGNATION : Rez-de-chausée  
 FORMAT : A3

N° : 1/3  
 CLIENT : Les Chalets DUTRUEL  
 DESS : B.C. DATE : 22 juin 2016  
 ECHELLE : 1/75

Les Chalets Dutruel  
 Architectes  
 Concepteur et Coordinateur de Chalets individuels en Chalet  
 10000 MORZINE - Les Sources - Les Chalets de la Grande Vallée - 10000 MORZINE - 04 77 42 72 82 - Fax : 04 77 42 72 83 - Mail : services@chalets-dutrue.com - Web : www.chalets-dutrue.com

# Etage

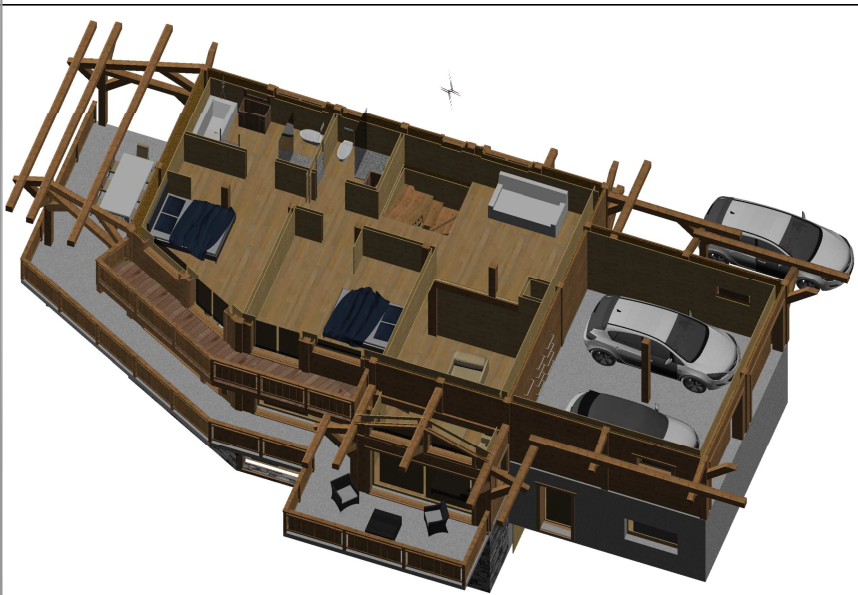
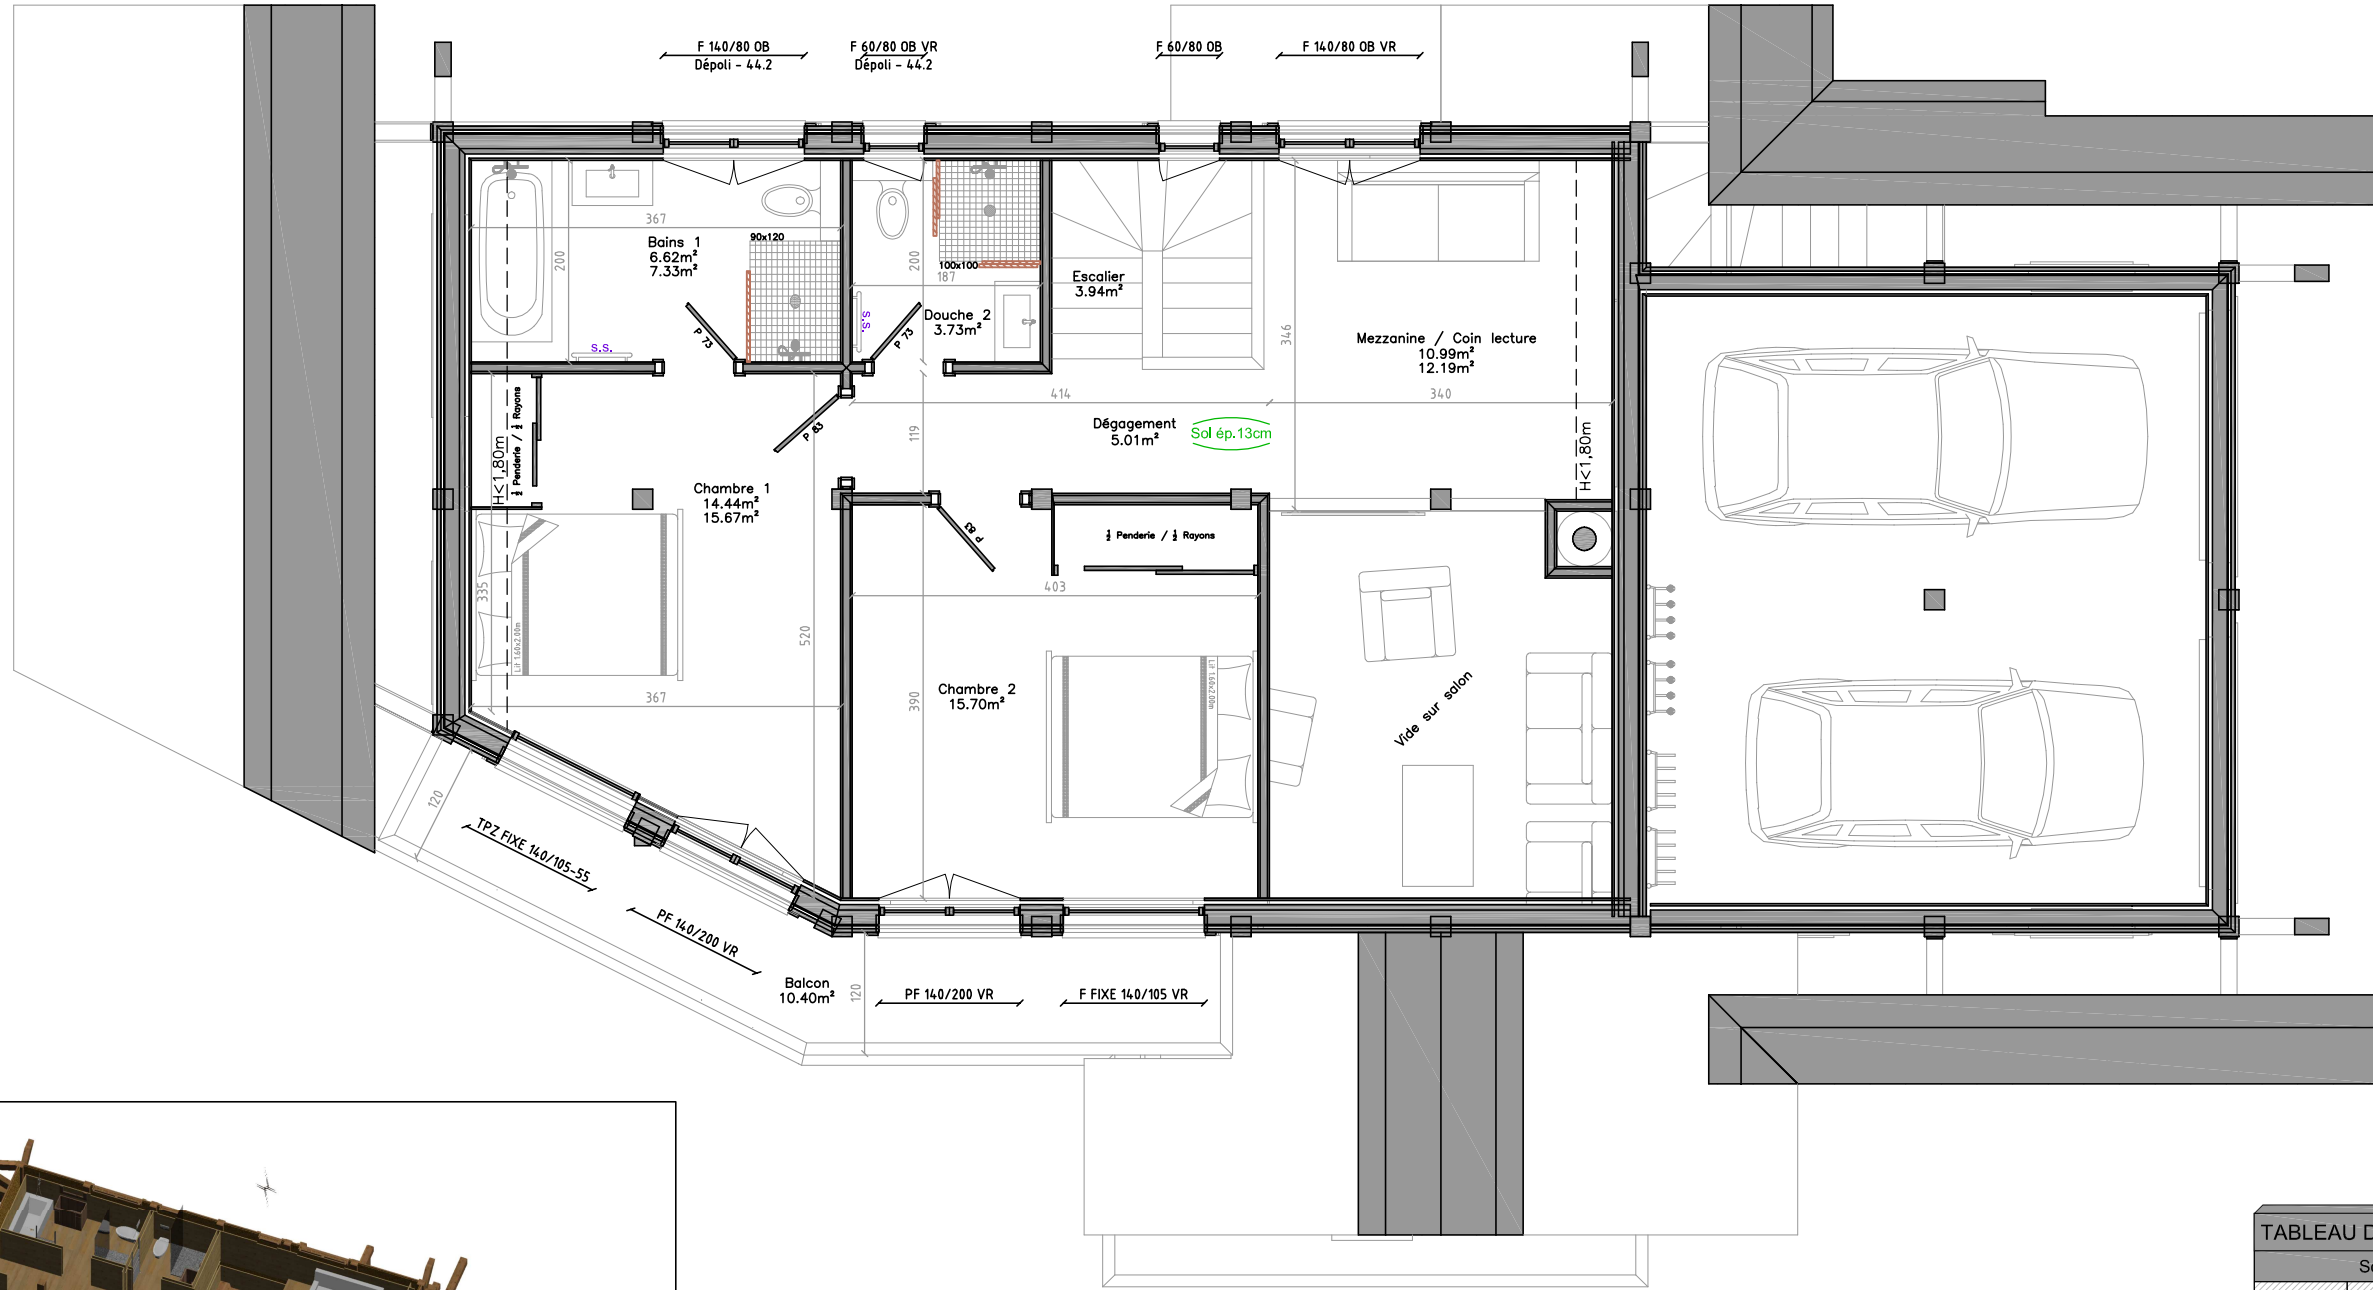


TABLEAU DES SURFACES		
Sous Sol		
Habitable	Utile	Plancher
86,52 m <sup>2</sup>	107,62 m <sup>2</sup>	91,43 m <sup>2</sup>
Rez de Chaussée		
Habitable	Utile	Plancher
79,08 m <sup>2</sup>	112,56 m <sup>2</sup>	80,62 m <sup>2</sup>
Etage		
Habitable	Utile	Plancher
56,49 m <sup>2</sup>	59,61 m <sup>2</sup>	59,20 m <sup>2</sup>
TOTAL		
Habitable	Utile	Plancher
222,09 m <sup>2</sup>	279,79 m <sup>2</sup>	231,25 m <sup>2</sup>

Notes :  
 Habitable = Surface totale - (les surfaces dont H<1,80m + terraces + cloisons)  
 Utile = Surface totale (avec les surfaces dont H<1,80m)  
 Plancher = Surface totale - (les surfaces dont H<1,80m + terrasses + vérandas)

**+ 1 balcon de 10.40 m<sup>2</sup>**

## Projet Lot 1 - Les Sources - MORZINE

TYPE : Chalet Poteaux-Poutres  
 DESIGNATION : Etage  
 FORMAT : A3

N° : 1/3  
 CLIENT : Les Chalets DUTRUEL  
 DESS : B.C.  
 DATE : 22 juin 2016  
 ECHELLE : 1/75

Plan validé le \_\_\_\_\_  
 Signature(s) du (des) client(s) :

MAITRE D'OEUVRE



Visuel des plans et représentations graphiques non contractuel. Ces plans ainsi que tous les documents annexes sont la propriété des Chalets DUTRUEL SAS.



Façade Ouest



Façade Est

MAITRE D'OEUVRE

Plan validé le \_\_\_\_\_  
Signature(s) du (des) client(s) :

LOT 1 - LES SOURCES - MORZINE PC 5 - L1

CLIENT : Monsieur/Madame  
DATE : 12 juillet 2016


TYPE : Chalet Poteaux-Poutres  
DESIGNATION : Façades Est et Ouest  
FORMAT : A3

N° : 1/2  
DESS : B.C.


CLIENT : Monsieur/Madame  
DATE : 12 juillet 2016

Les Chalets Dutruel  
Architecte et Constructeur de Chalets Individuels en Côtevaux  
10 Chemin Duval - Les Chapelles-Gorge-Berard - 74000 MORZINE - Tél. 04 82 71 81 81 - Web : www.chaletsdutruel.com - Mail : chalets@chaletsdutruel.com

Visuel des plans et représentations graphiques non contractuel. Ces plans ainsi que tous les documents annexes sont la propriété des Chalets Dutruel SAS.

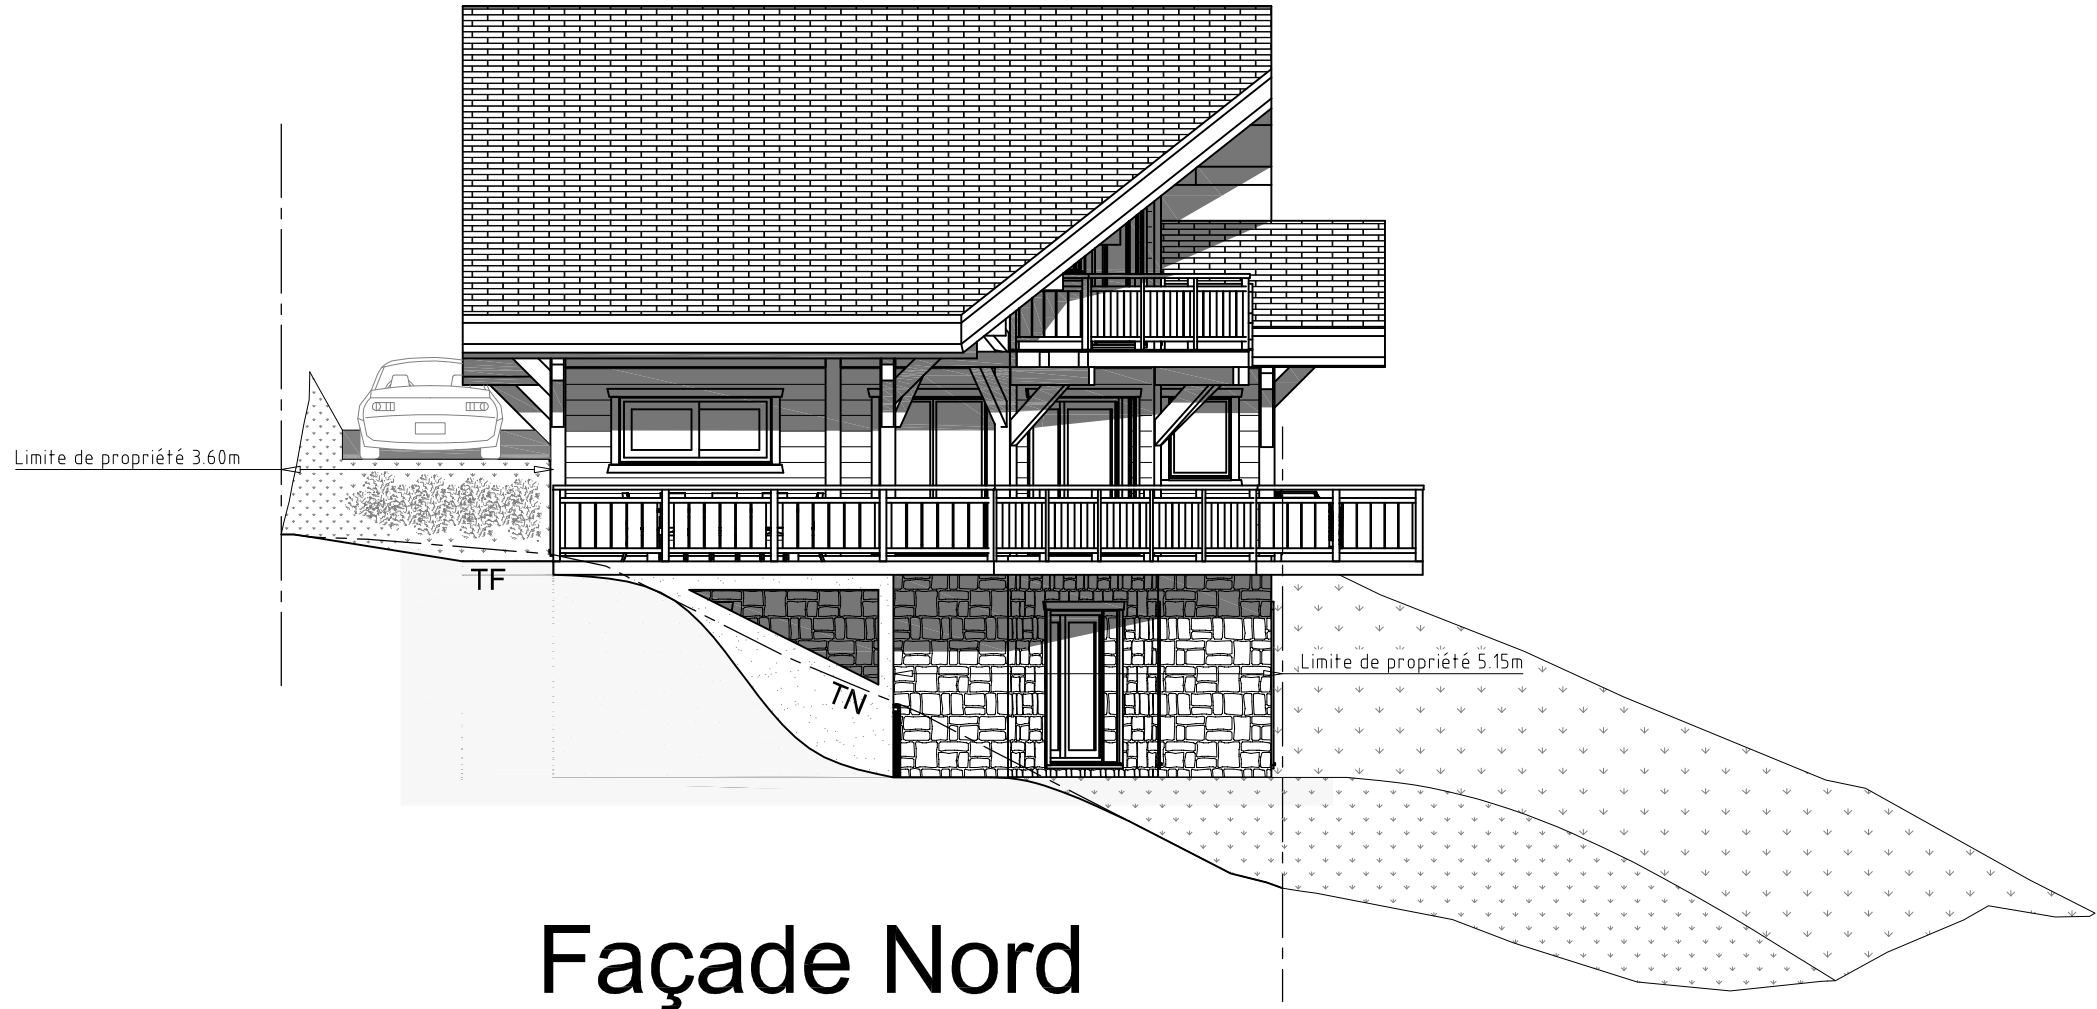

Façade Nord

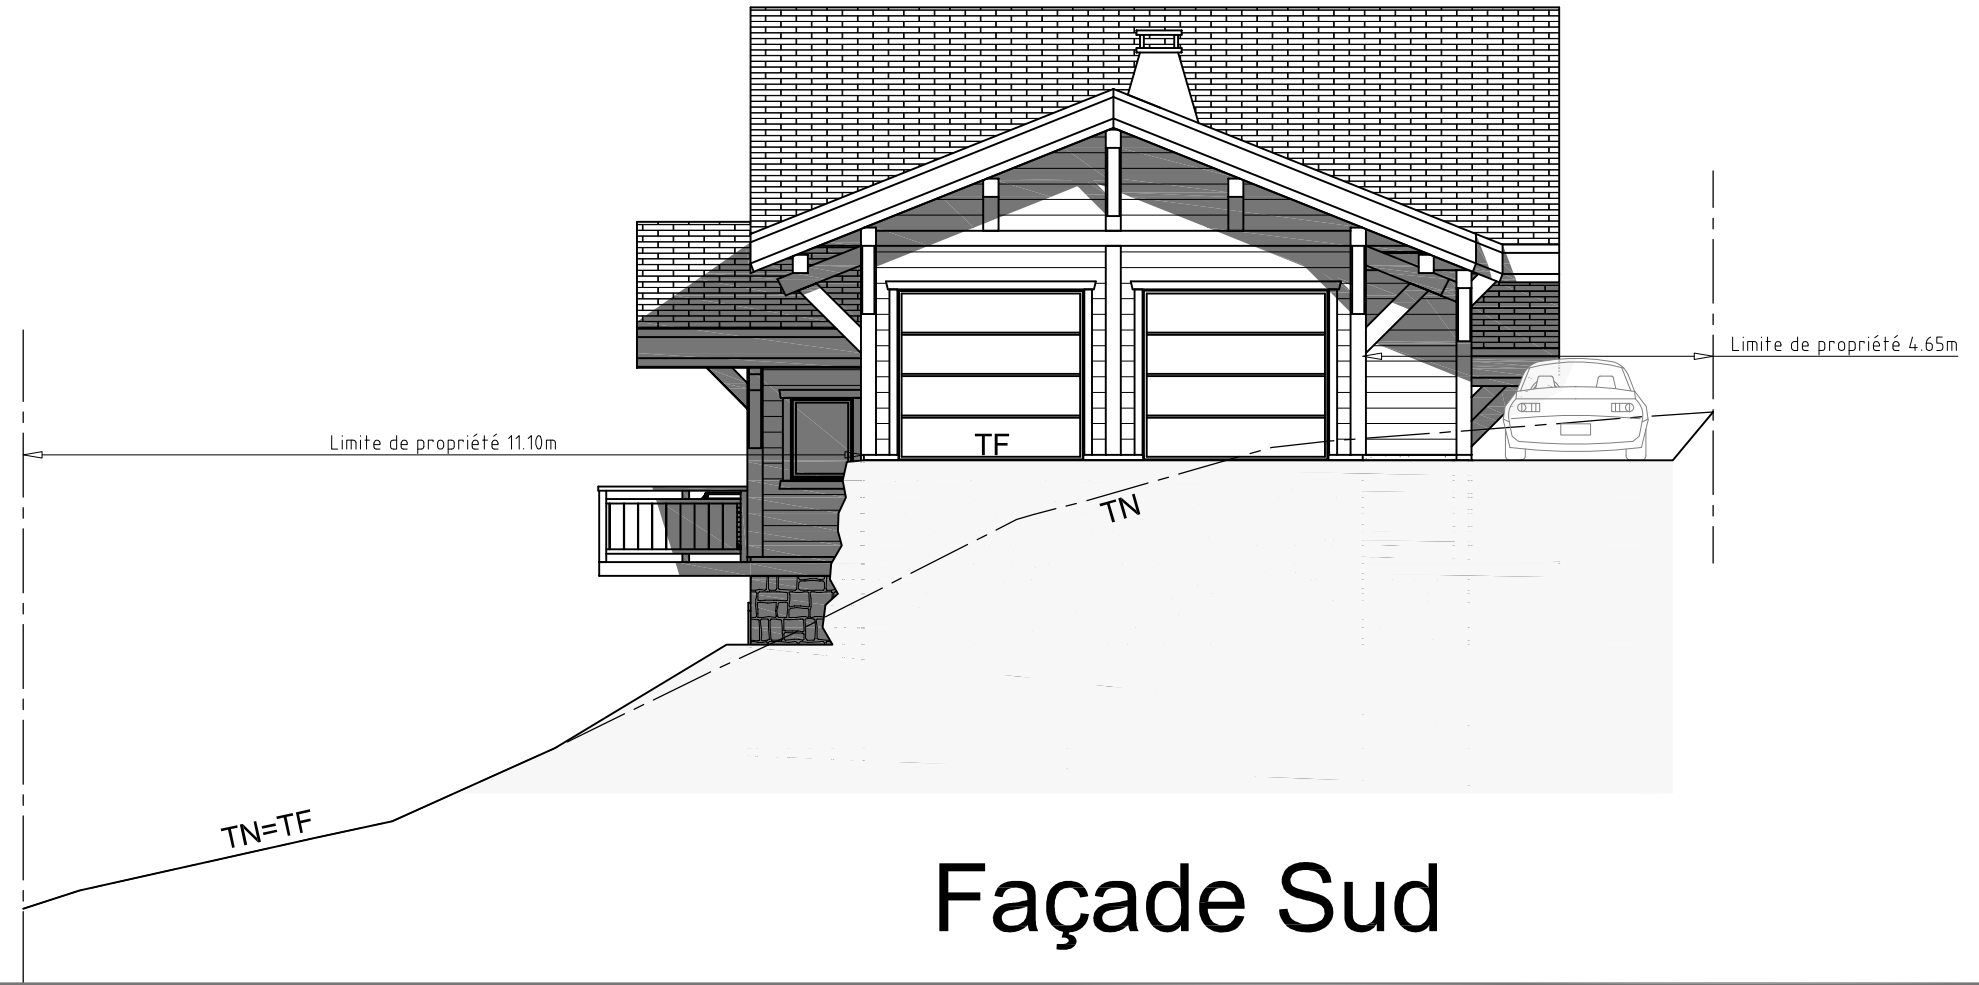

Façade Sud

LOT 1 - LES SOURCES - MORZINE PC 5 - L1

MAITRE D'OEUVRE

Plan validé le \_\_\_\_\_  
Signature(s) du (des) client(s) :

TYPE : Chalet Poteaux-Poutres

DESIGNATION : Façades Nord et Sud

FORMAT : A3


N° : 2/2

CLIENT : Monsieur/Madame


DATE : 12 juillet 2016

DESS : B.C.

ECHELLE : 1/100

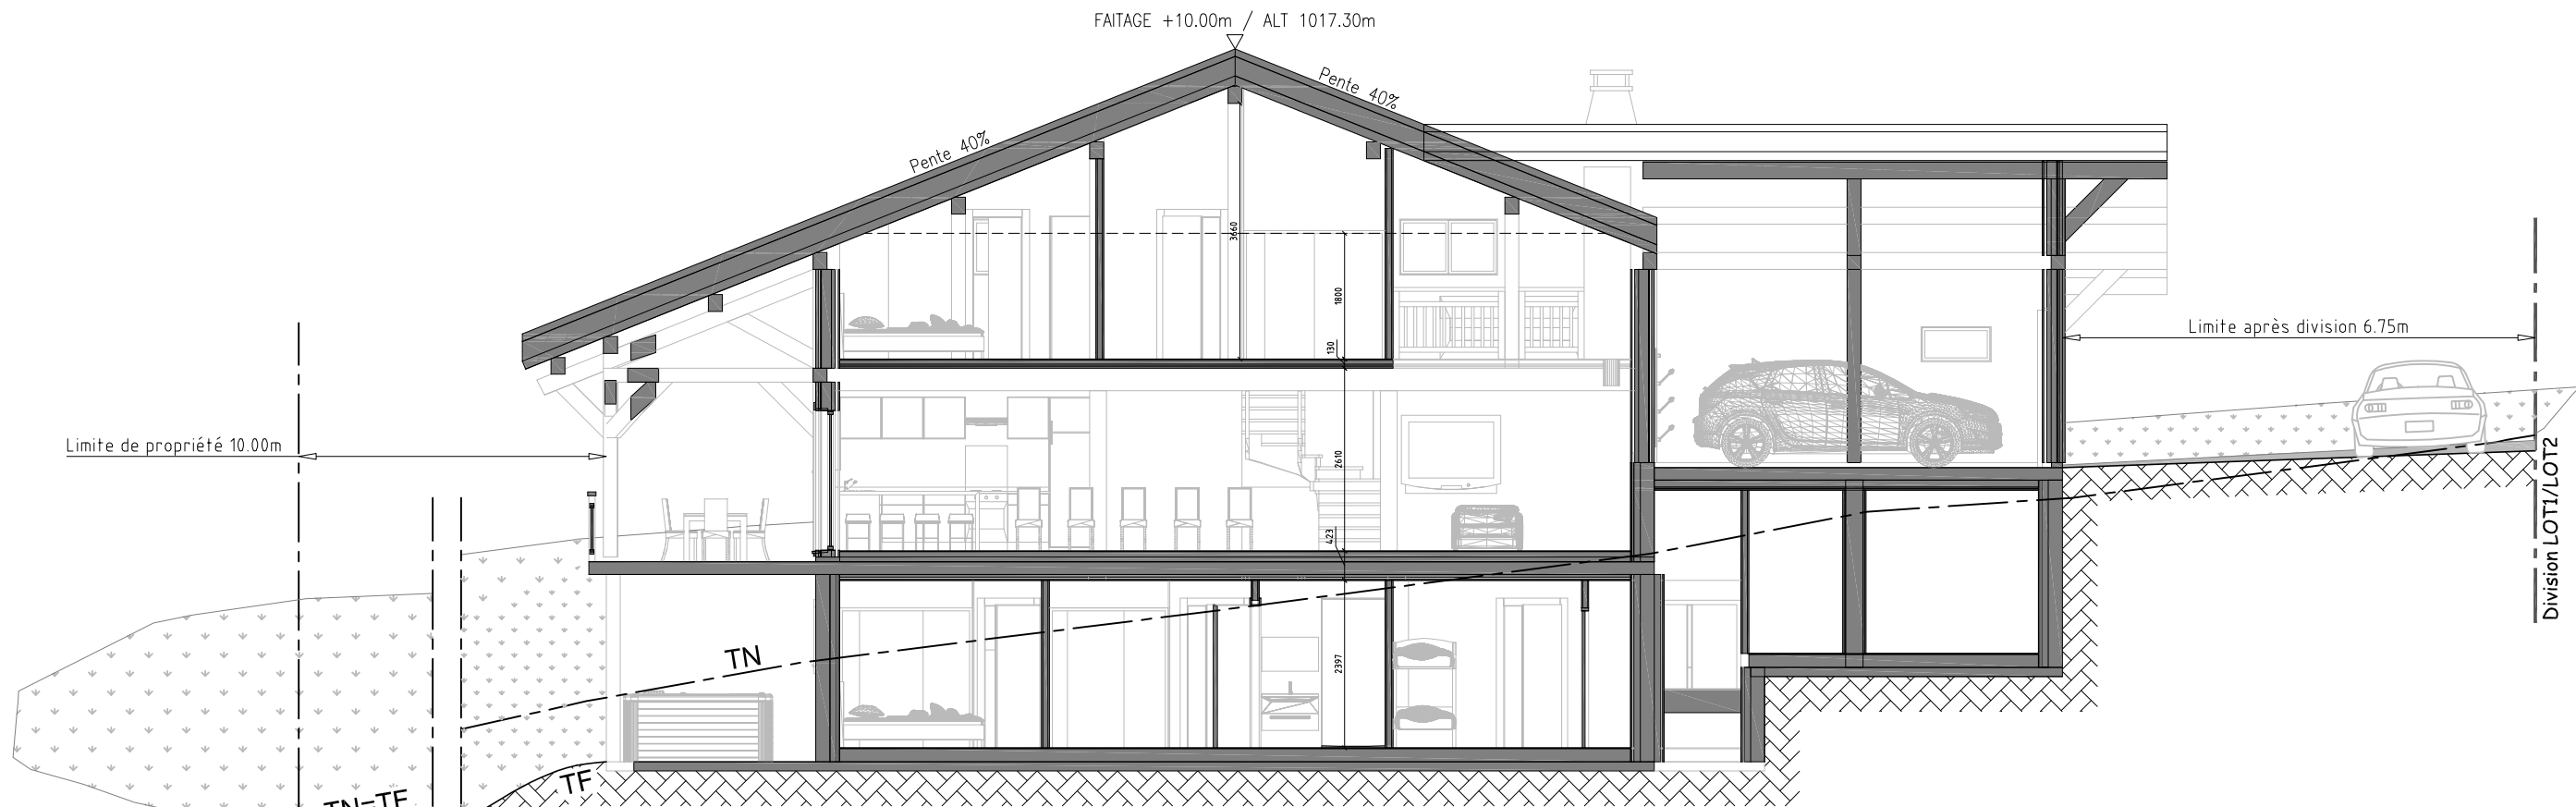

Coupe A-A

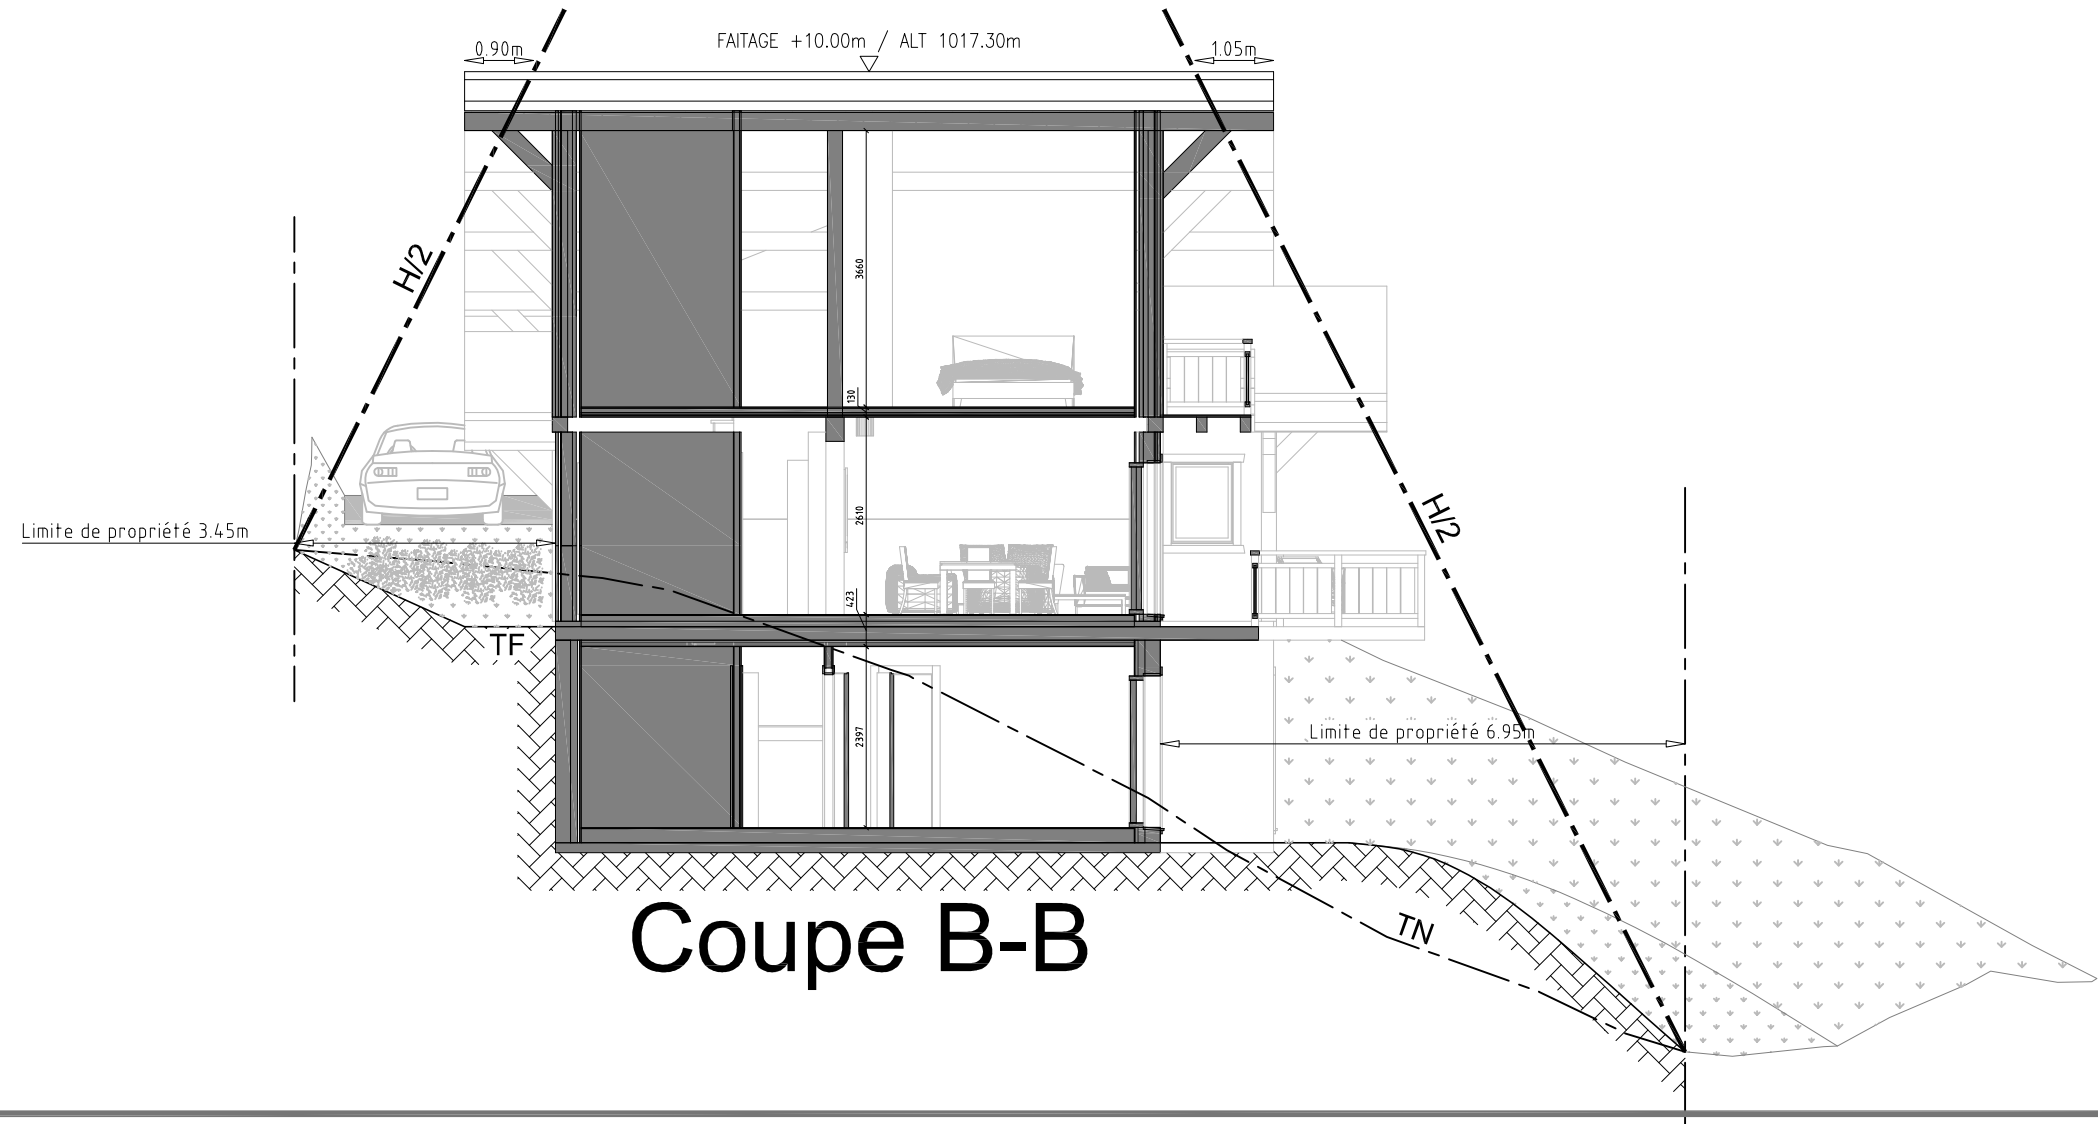

Coupe B-B

MAITRE D'OEUVRE

Plan validé le \_\_\_\_\_  
Signature(s) du (des) client(s) :

LOT 1 - LES SOURCES - MORZINE PC 3 - L1

CLIENT : Monsieur/ Madame  
DATE : 12 juillet 2016

TYPE : Chalet Poteaux-Poutres

DESIGNATION : Coupes de la construction

FORMAT : A3



N° : 1/1

DESS : B.C.

ECHELLE : 1/100

Les Chalets Dutruel  
Architecte et Constructeur de Chalets Individuels en Côtevaux  
10 Chemin Duval - Les Chalets-Gorge-Berard - 74000 MORZINE - Tél. 04 82 71 83 83 - Web : www.chaletsdutruel.com - Mail : chalets@chaletsdutruel.com

# " La Mernaz "

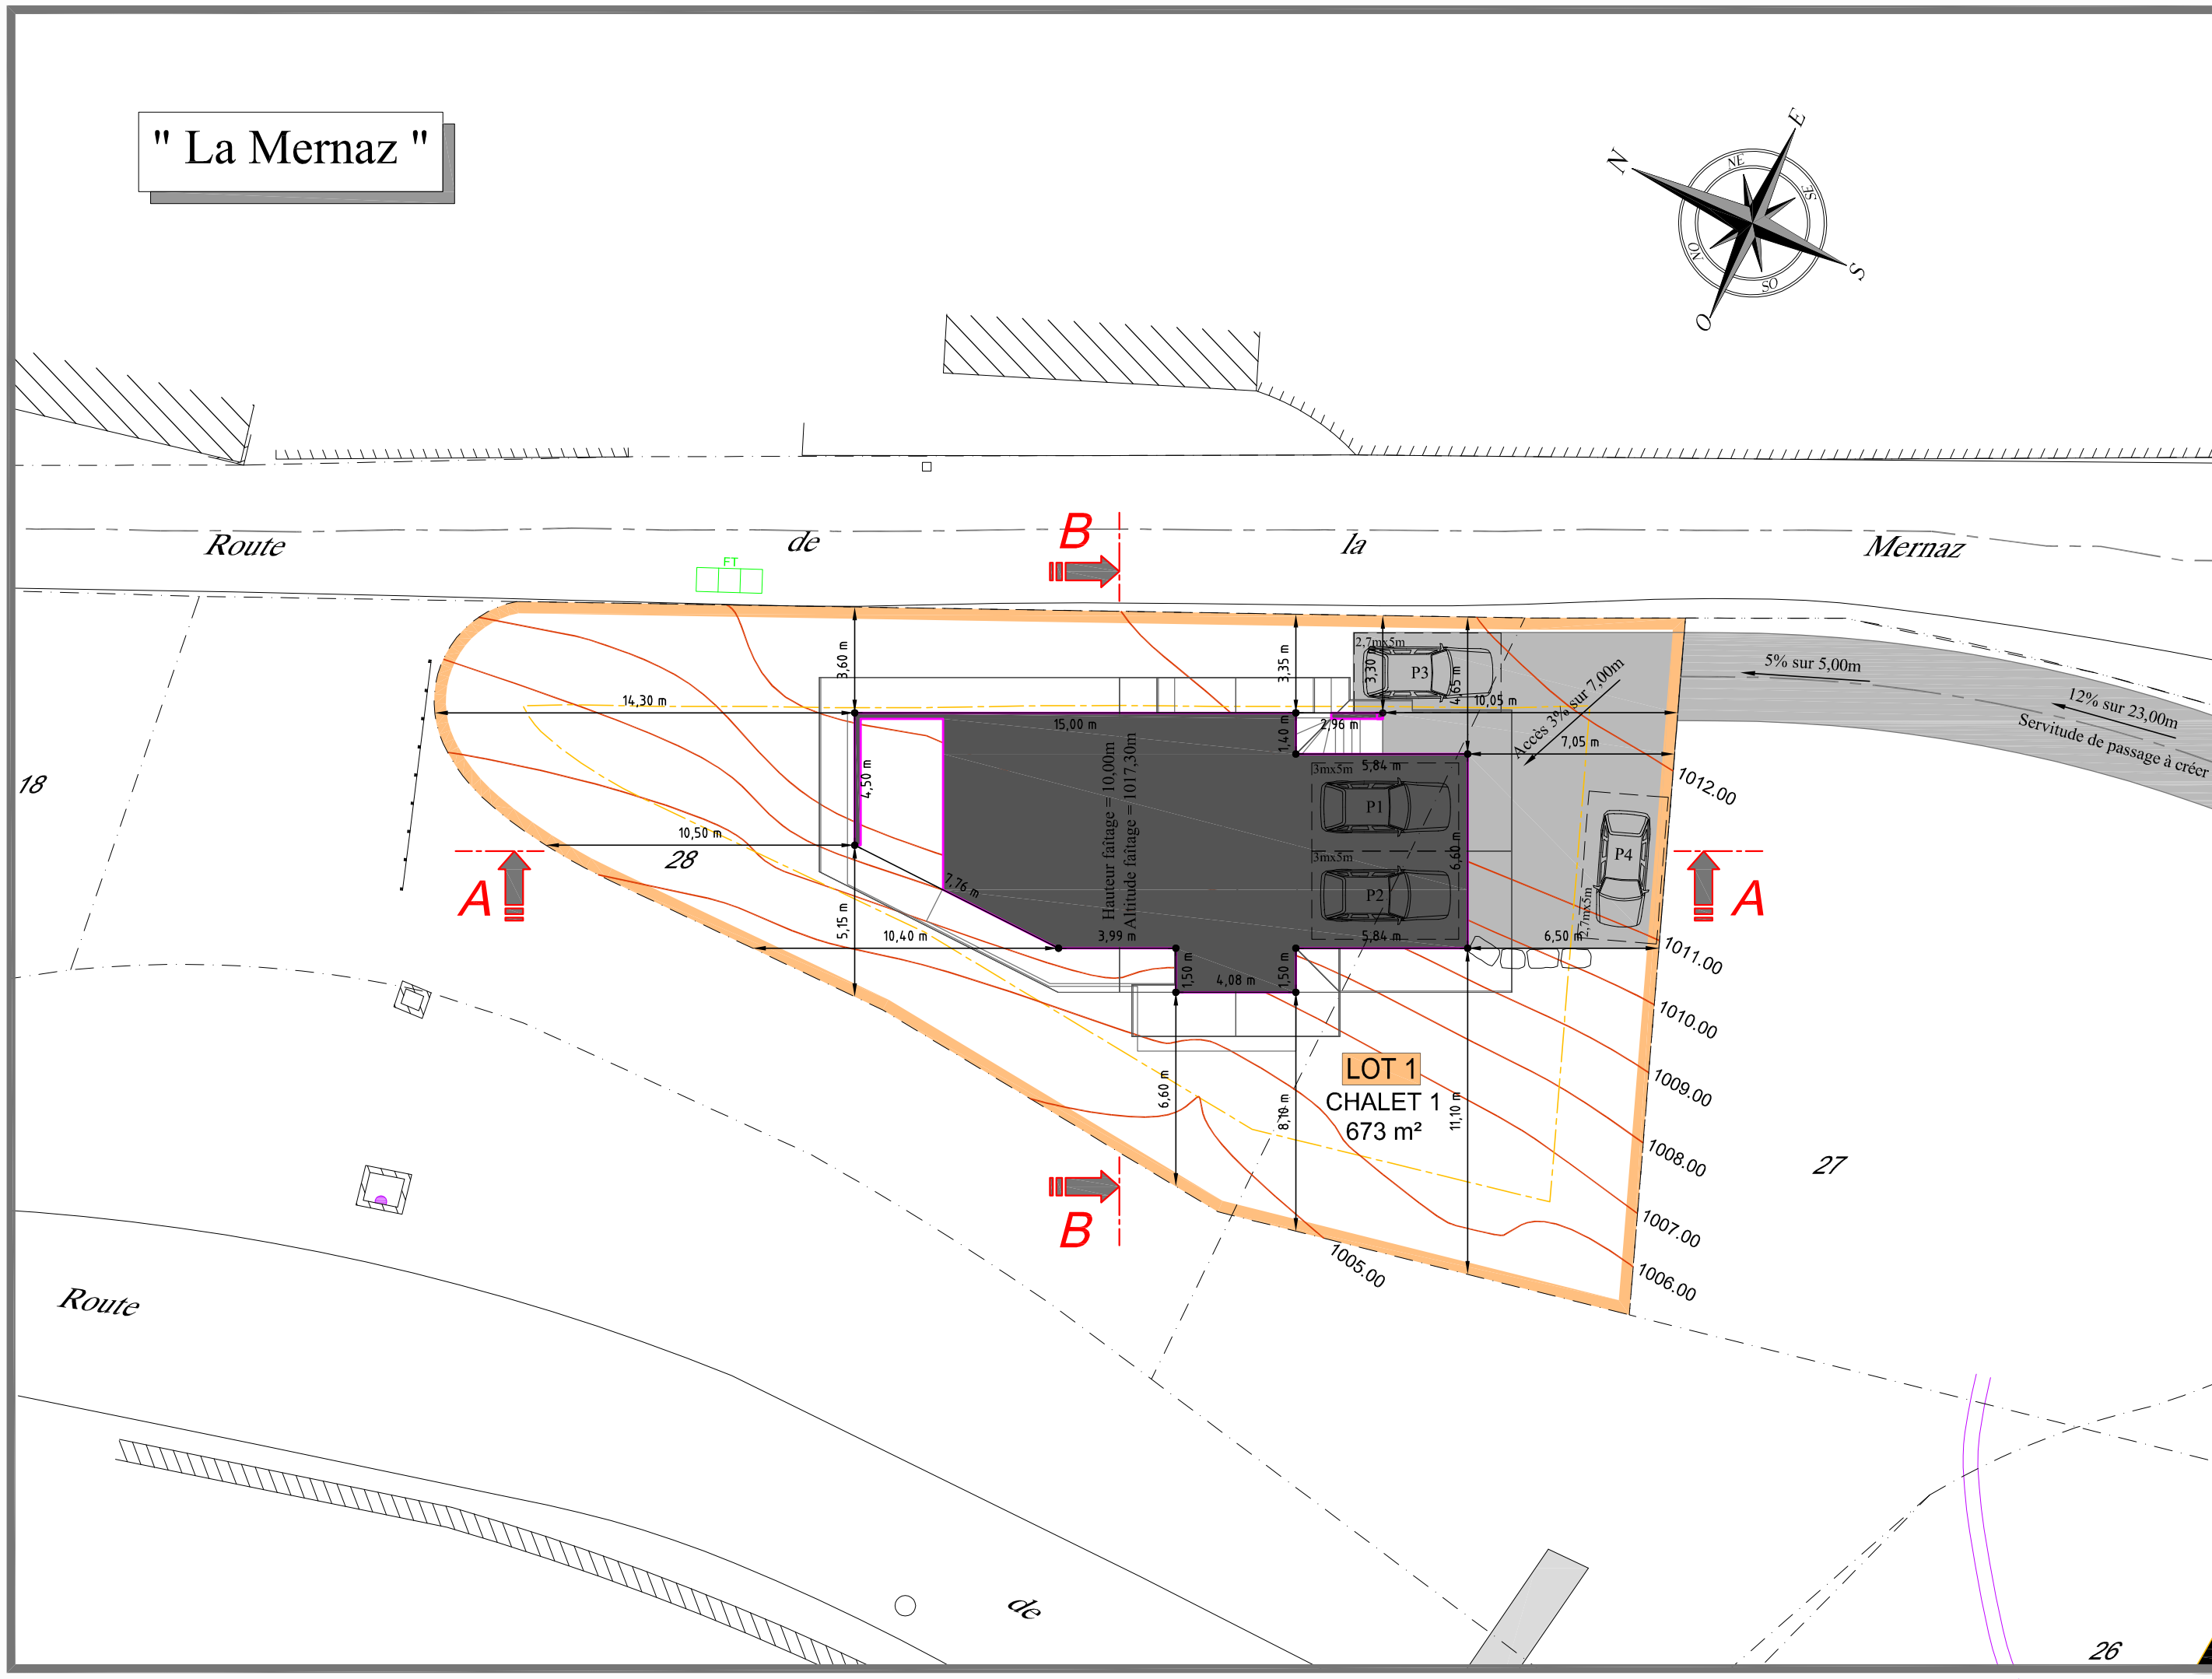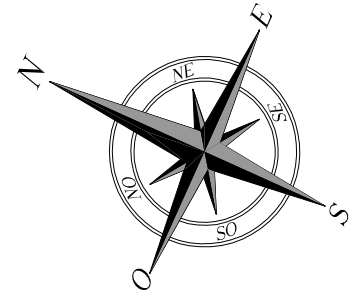

MAITRE D'OEUVRE

PC 2

LIEU DIT - COMMUNE

Les Chalets Dutruel  
La passion du bois depuis 1950  
Concepteur et Constructeur de Chalets Traditionnels et Contemporains  
Les Chalets Dutruel - Les Chalets de l'Énergie - 20000 BREST - St-Jacques 10/15 - 02 98 33 13 13 - www.leschaletsdutruel.com - Mail: info@leschaletsdutruel.com

CLIENT : Monsieur & Madame O'REILLY  
DATE : 05 Juillet 2016

TYPE : Chalet Poteaux-Poutres  
DESIGNATION : Plan de masse  
FORMAT : A3  
N° : 1/1  
ÉCHELLE : 1/200  
DESS : B.C.

Visuel des plans et représentations graphiques non contractuel. Ces plans ainsi que tous les documents annexés sont la propriété des Chalets Dutruel SAS.