"Les Sources - Morzine"

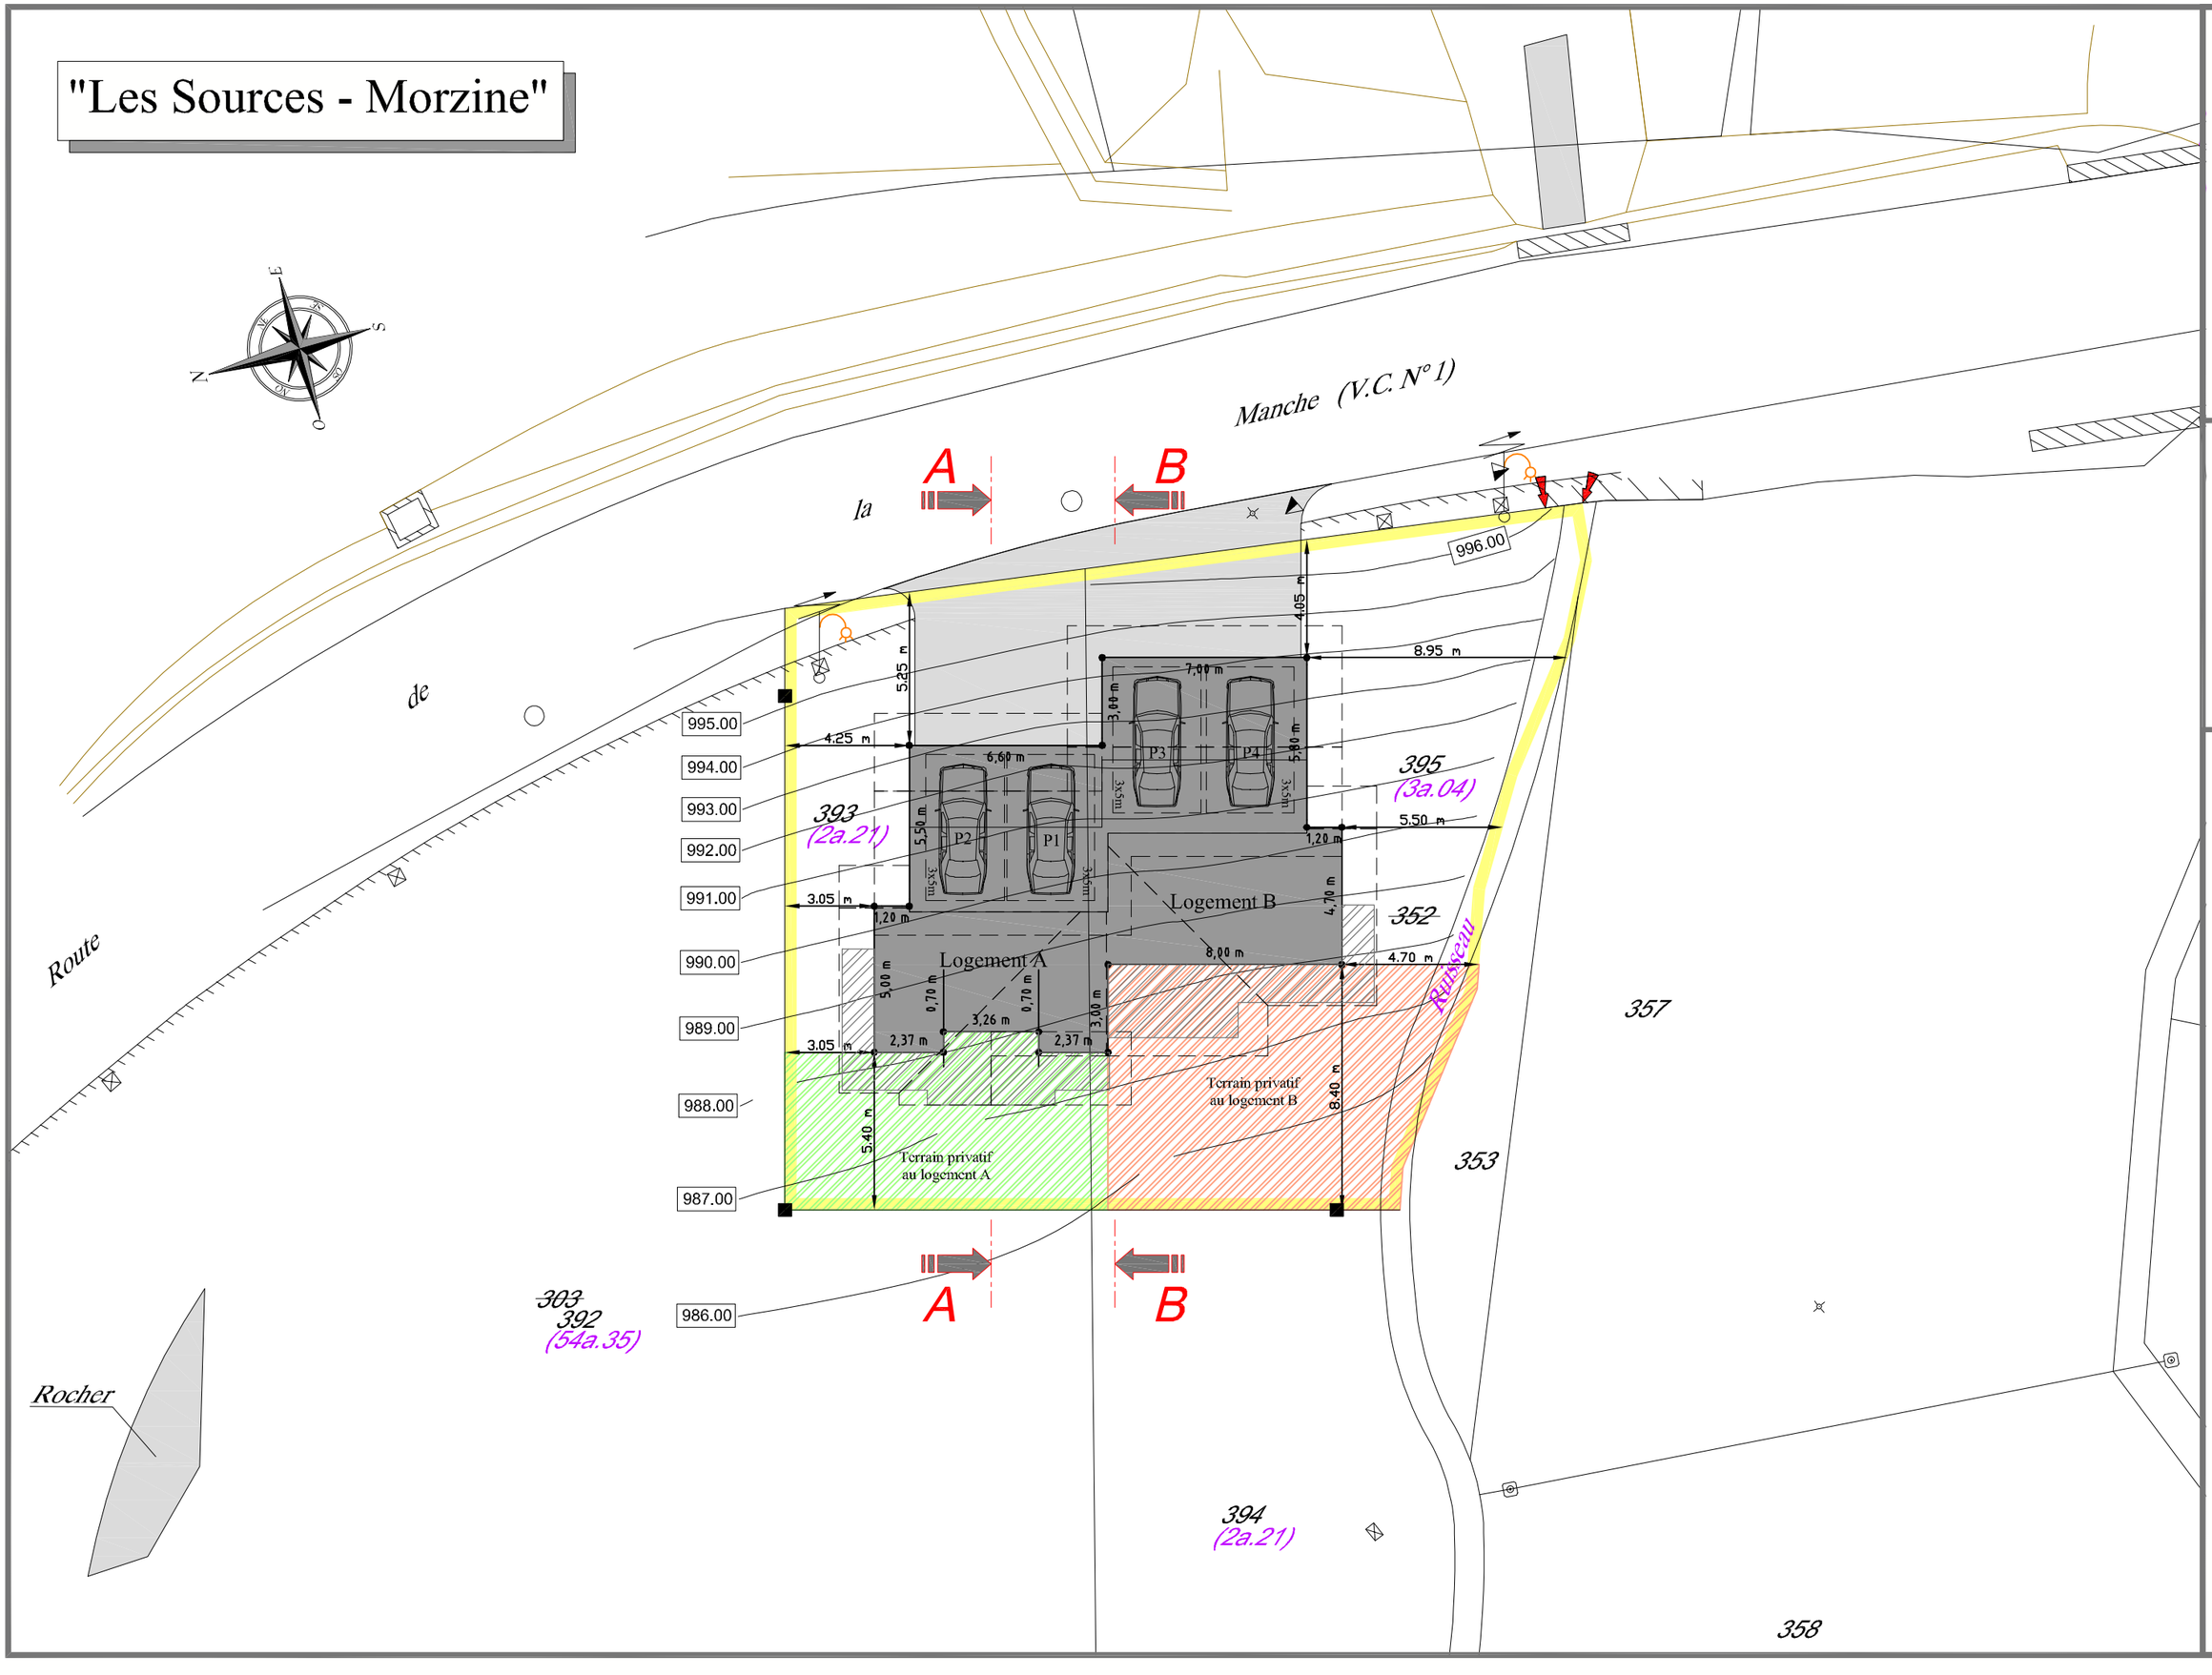

MAITRE D'OEUVRE

Les Chalets Dutruel
La passion du bois depuis 1930
Concepteur et Constructeur de Chalets Individuels ou Collectifs

Plan validé le _____ .
Signature(s) du (des) client(s) :

Mitoyen Les Sources d'En Bas - MORZINE PCMI 2

TYPE : Chalet Poteaux-Poutres
DESIGNATION : Plan de masse
FORMAT : A3
ECHELLE : 1/200
N° : 1/1
CLIENT : Les Chalets DUTRUEL
DATE : 03 décembre 2024
DESS : B.C.

Visuel des plans et représentations graphiques non contractuel. Ces plans ainsi que tous les documents annexes sont la propriété des Chalets Dutruel SAS.