


*Chalet A, Appartement n°1 (Rez de Jardin)*

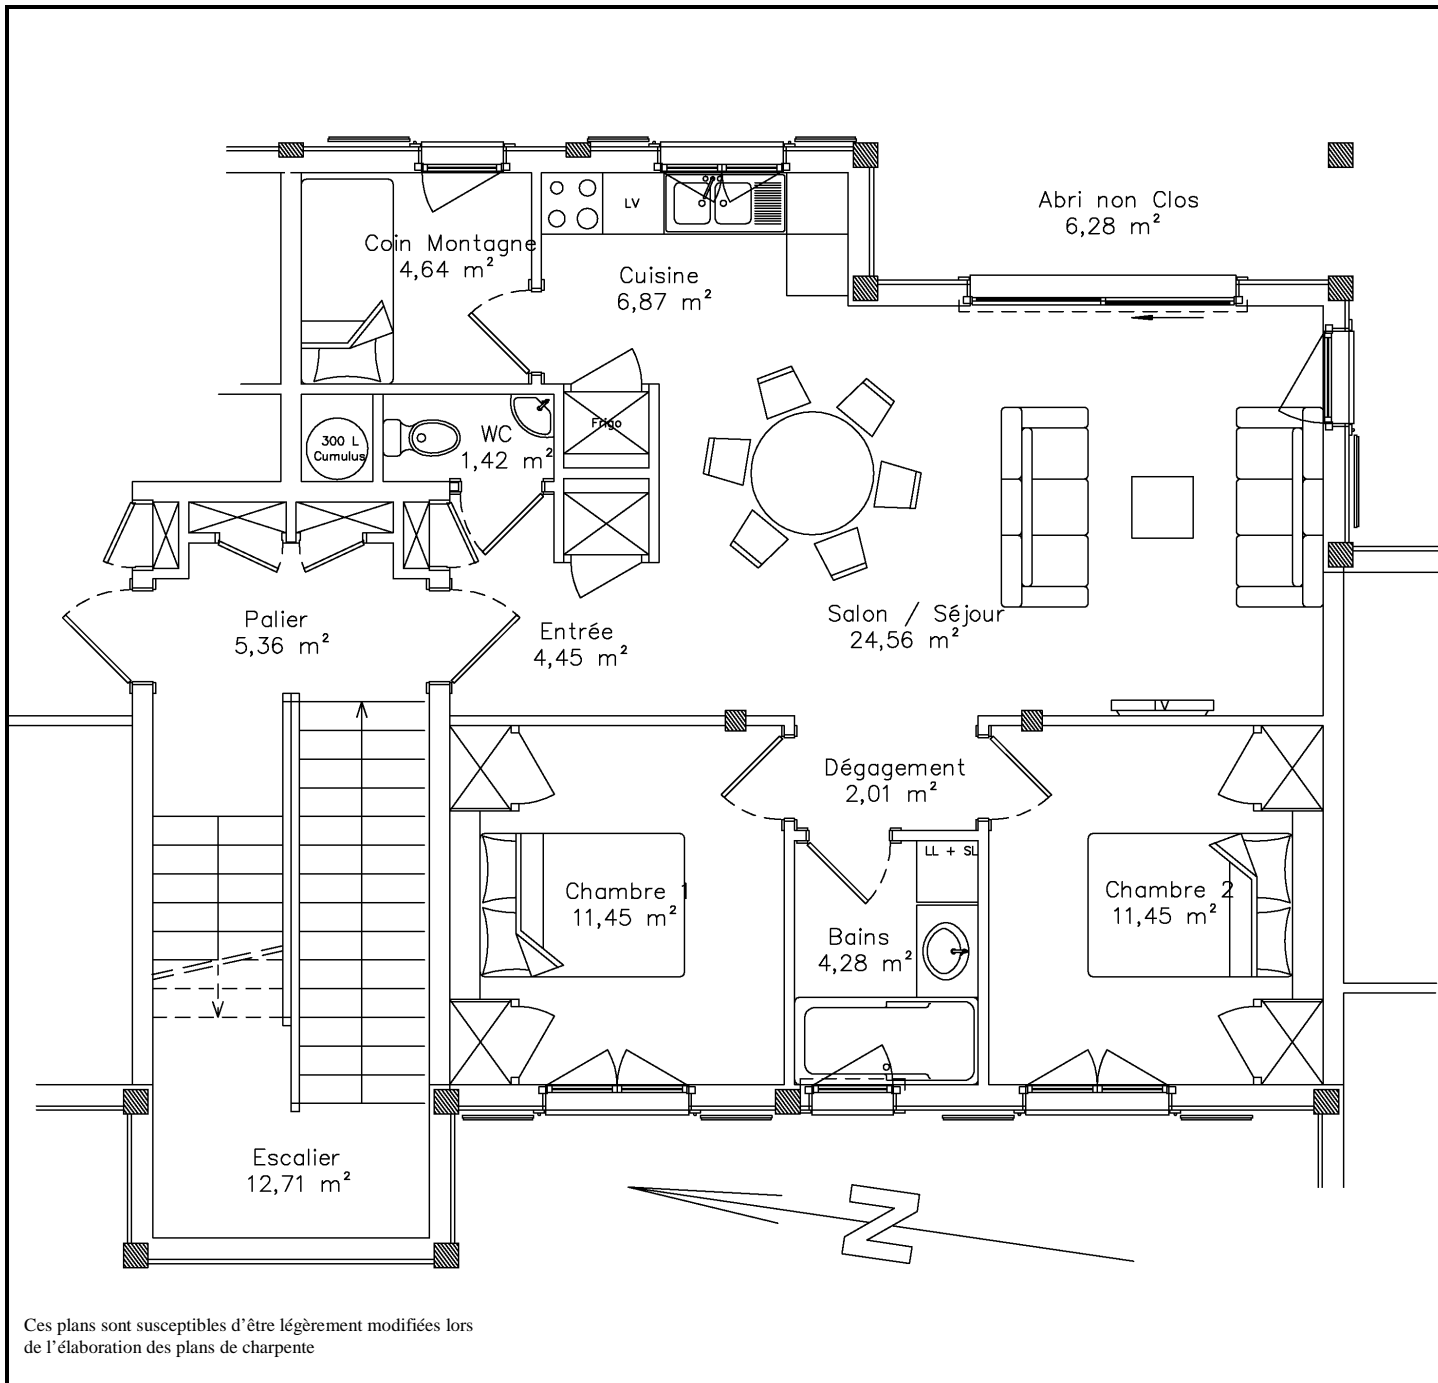


Ces plans sont susceptibles d'être légèrement modifiés lors de l'élaboration des plans de charpente

**Les Chalets DUTRUEL SARL**  
74500 BERNEX  
Tel : 04.50.73.60.20  
Fax: 04.50.73.63.83  
chalets.dutruel @ wanadoo.fr  
chalets-dutruel.com

Appartement = 71,16m<sup>2</sup> habitable  
+  
Garage / Cave

EGLISE ←

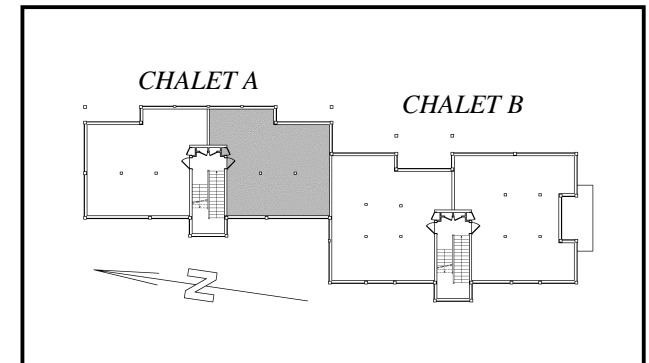

SITUATION DE L'APPARTEMENT

