


Chalet B, Appartement n°3 (1^{er} Etage)


Ces plans sont susceptibles d'être légèrement modifiés lors de l'élaboration des plans de charpente

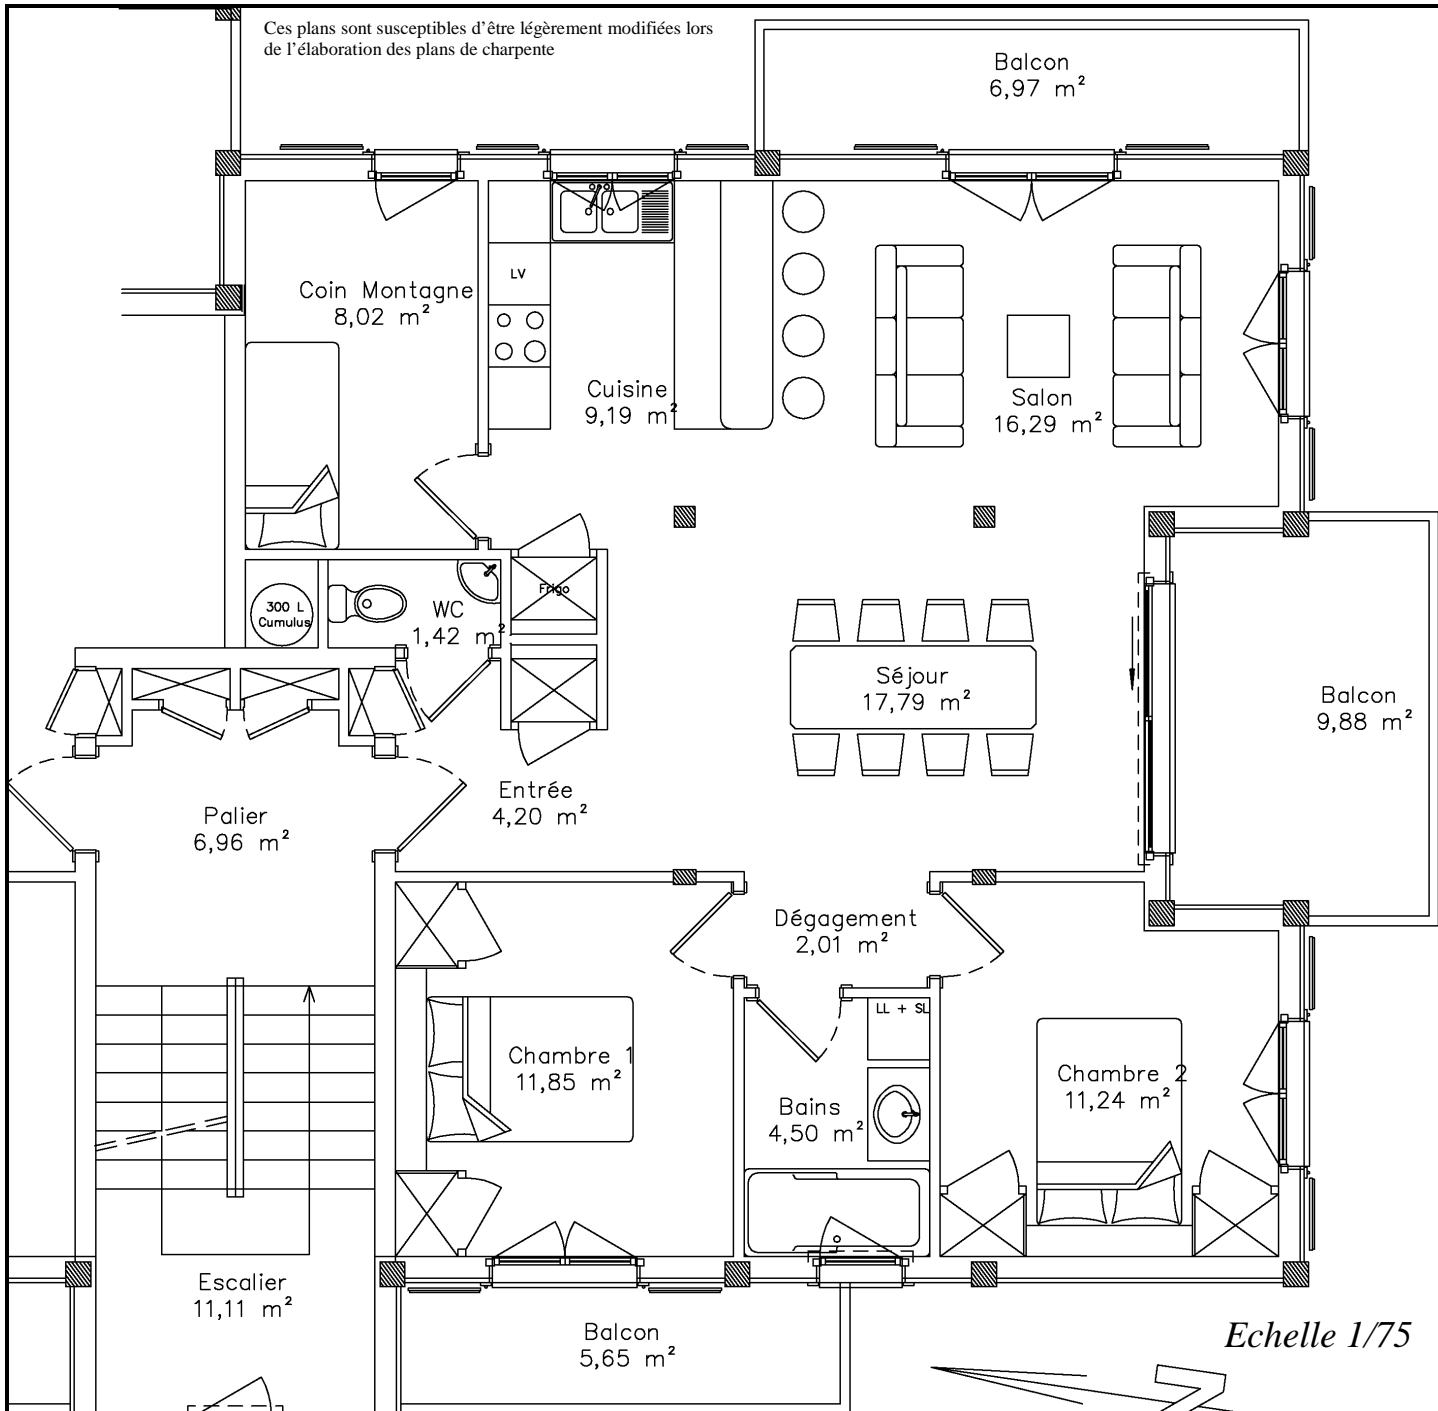

Les Chalets DUTRUEL SARL
74500 BERNEX
Tel : 04.50.73.60.20
Fax: 04.50.73.63.83
chalets.dutrueil @ wanadoo.fr
chalets-dutrueil.com

Appartement = 86,54m² habitable
 +
 Garage / Cave

EGLISE ←

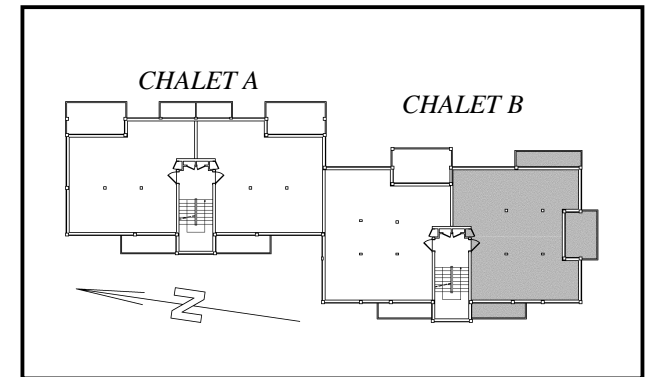

SITUATION DE L'APPARTEMENT

