


Chalet B, Appartement n°5 (2^{ème} Etage)


Ces plans sont susceptibles d'être légèrement modifiés lors de l'élaboration des plans de charpente

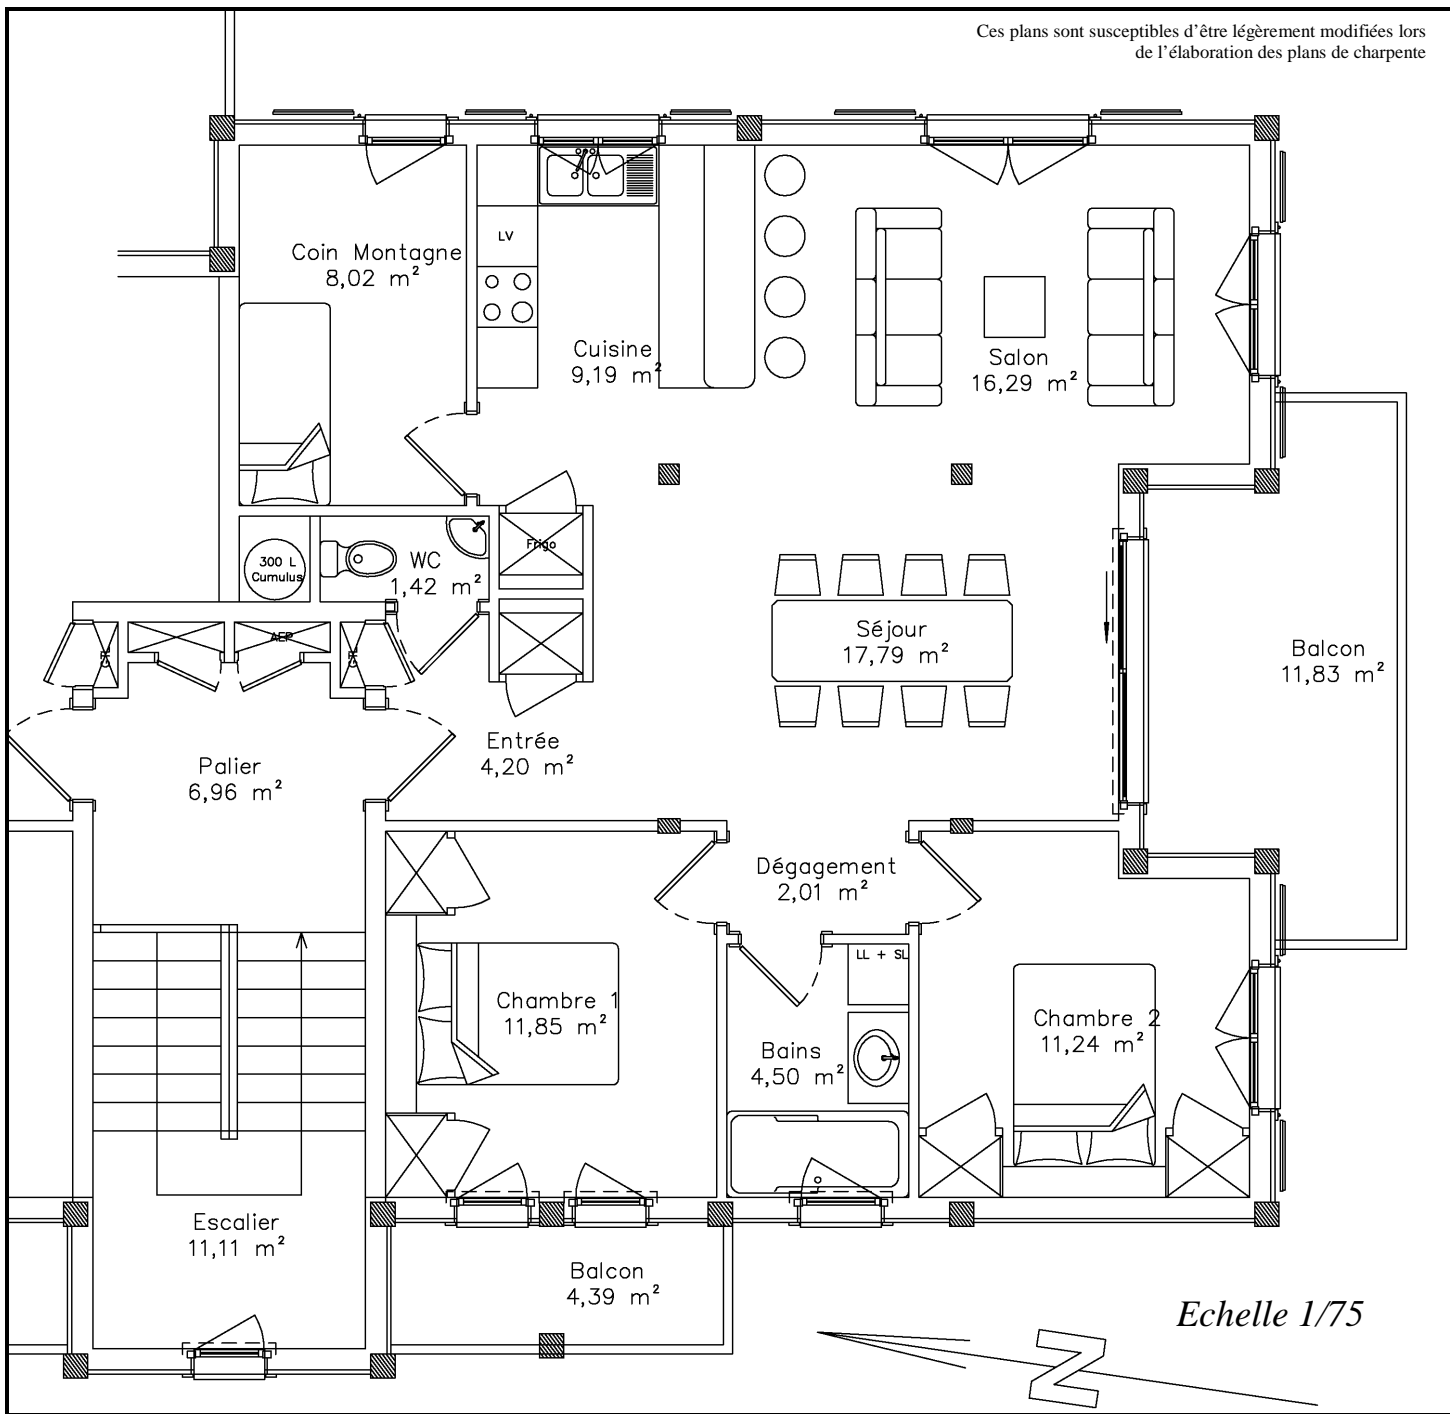

Les Chalets DUTRUEL SARL
 74500 BERNEX
 Tel : 04.50.73.60.20
 Fax: 04.50.73.63.83
 chalets.dutruel @ wanadoo.fr
 chalets-dutruel.com

Appartement = 86,54m² habitable
 +
 Garage / Cave

EGLISE ←

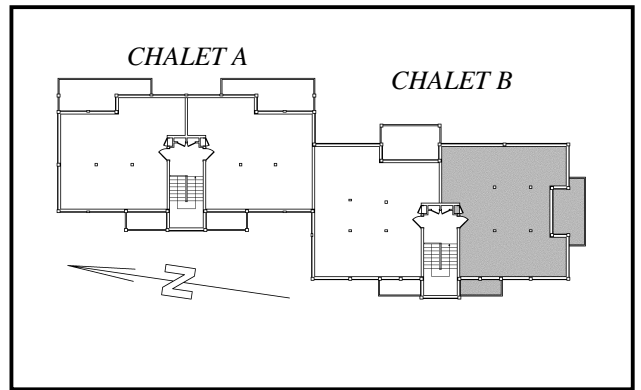

SITUATION DE L'APPARTEMENT

