
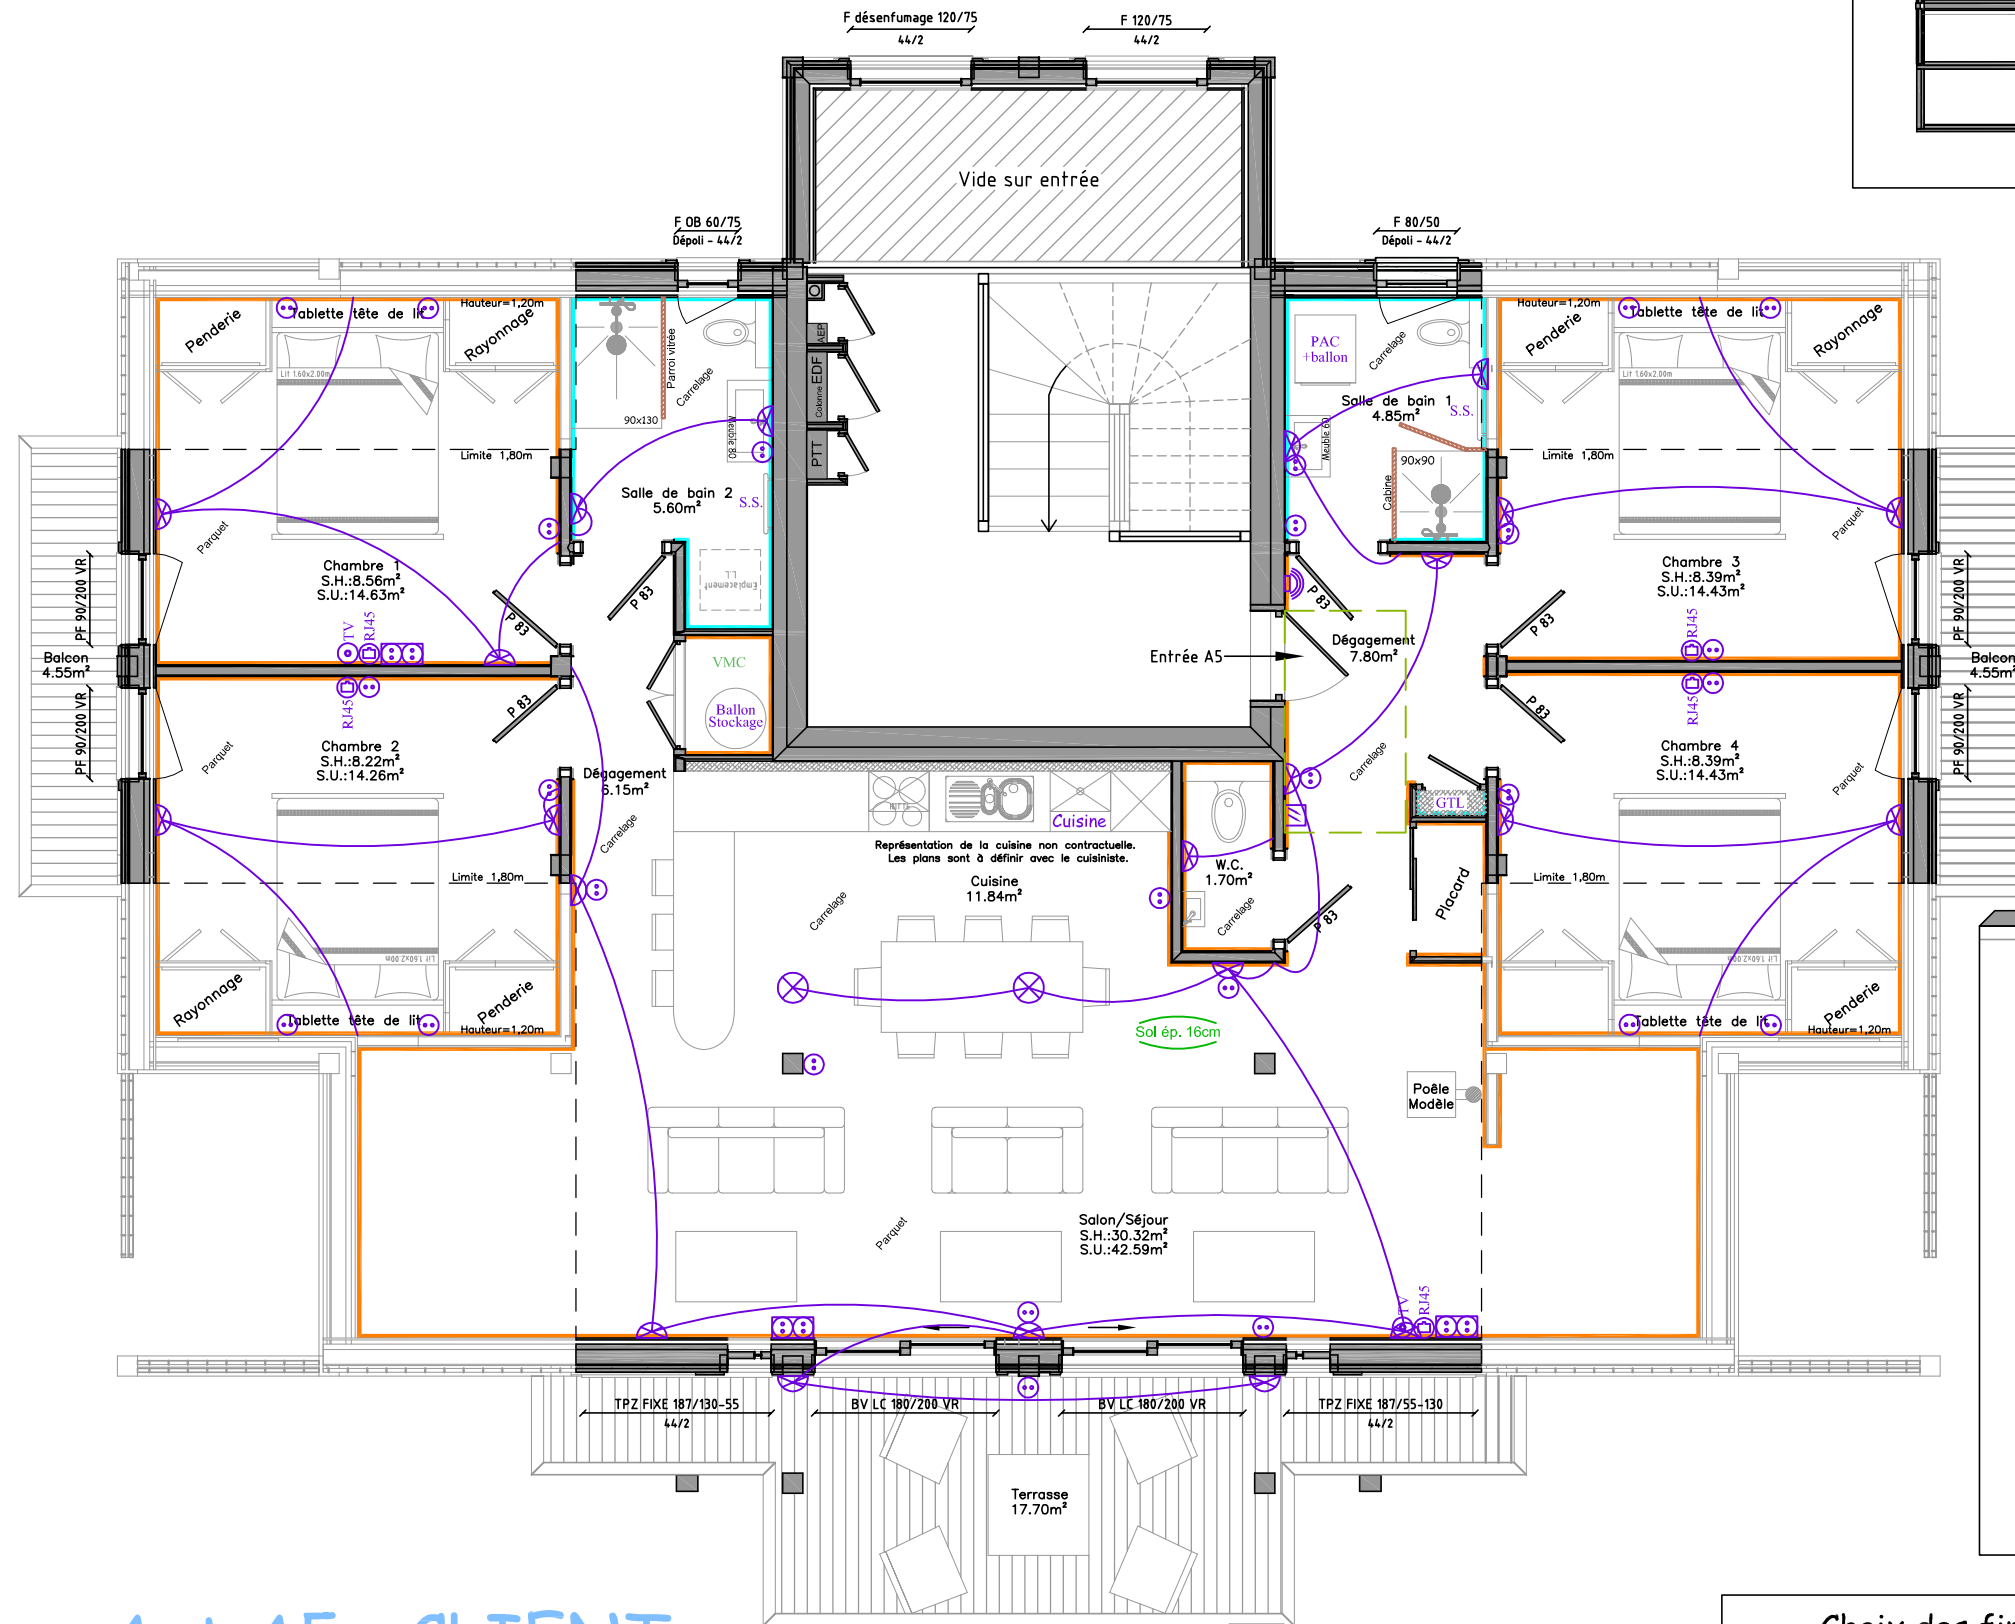


2ème Etage - Bâtiment A

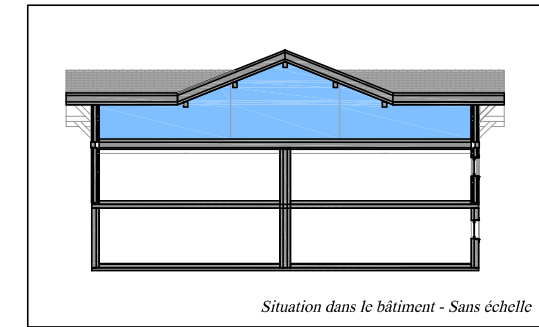

Electricité

- Spot encastré
- Lampe
- Lampe Murale
- Prise simple 16 Ampères
- Prise double 16 Ampères
- Prise triple 16 Ampères
- Prise TV
- Prise RJ45
- Détecteur de mouvement
- Détecteur
- Sonnette 2 tons
- Détecteur de fumée
- Cuisine** Voir plans du cuisiniste

Apt A5 : CLIENT
 101.82 m² habitables
 + cave N°C5 de 6.23m²
 + garage N°C5

Choix des finitions intérieures

Maçonnerie brut (Cave, Garage)	Bardage épicea naturel
Fermacell pour faïences	Bardage épicea brossé /Option
Placo pour peinture /Option	Bardage épicea blanchi /Option
Fermacell pour pierres /Option	Bardage épicea gris polaire /Option
Lambris épicea naturel	Bardage thermo-brossé /Option
Lambris épicea blanchi /Option	Bardage vieux-bois /Option
Paroi douche vitrée /Option	Plafonds/dalle en lambris épicea blanchi

Carrelage et parquet suivant devis et fiche de choix.

MAITRE D'OEUVRE

Plan validé le _____
 Signature(s) du (des) client(s) :

LA COMBE 3 - BÂTIMENT A - MORZINE

TYPE : Bâtiment collectif
 DESIGNATION : Appartement A5 - 2ème Etage
 FORMAT : A3
 N° : 1/1
 CLIENT : Monsieur/Madame
 DESS : T.J.
 DATE : 12 janvier 2017
 ECHELLE : 1/75

Les Chalets Dutruel
 Architectes
 Concepteur et Constructeur de Chalets Individuels en Colonne
 10000 BELLIGNY - BP 50 571 800 - Tél. 03 83 73 83 83 - Web : www.chaletsdutruel.com - Mail : chalets.dutruel@orange.fr

Visuel des plans et représentations graphiques non contractuel. Ces plans ainsi que tous les documents annexes sont la propriété des Chalets Dutruel SAS.