




Rez-de-Chaussée

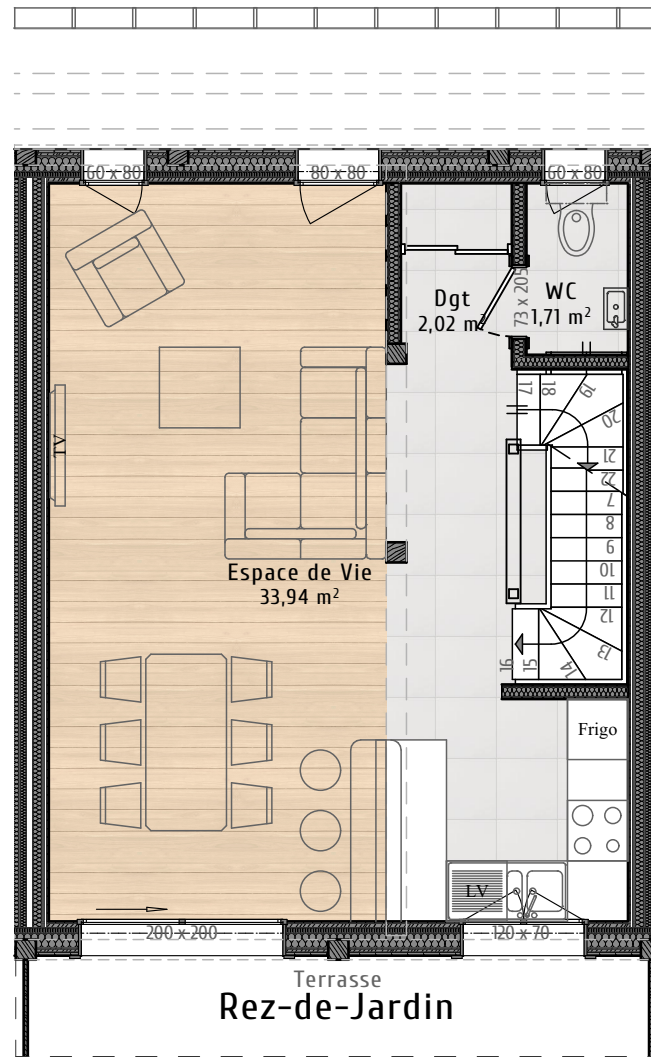

Terrasse
Rez-de-Jardin

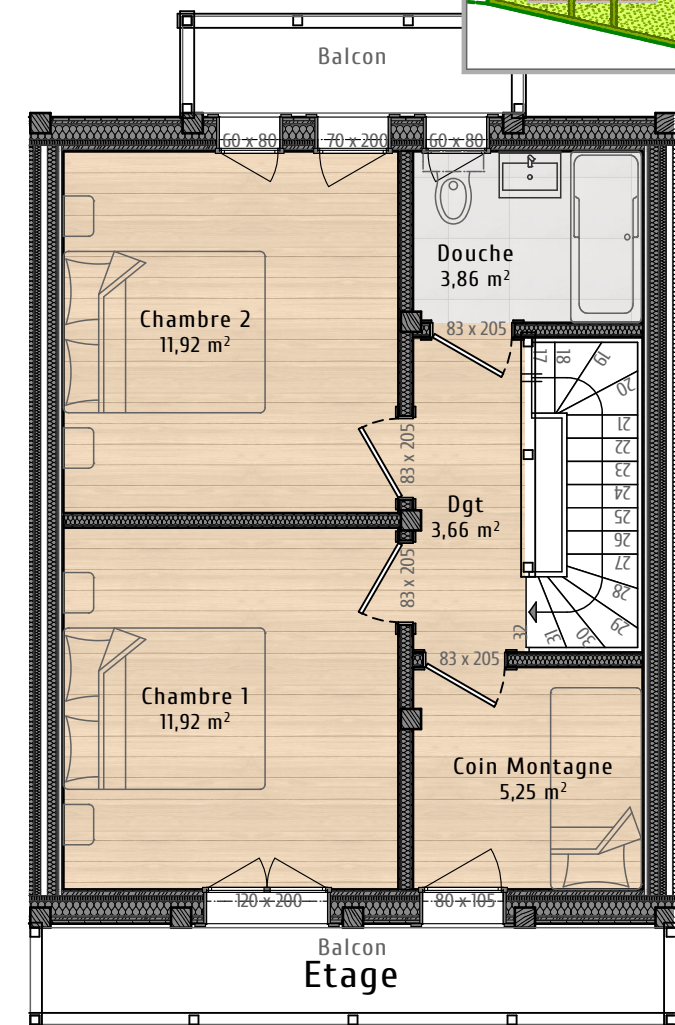

Balcon
Etage

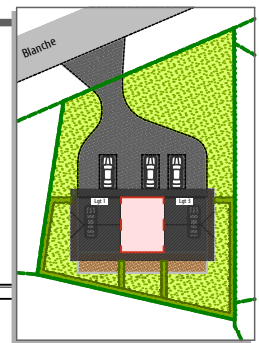

Plan de Vente

PROJET : Construction d'un Chalets de 3 Logements

DESIGNATION : Plans des Niveaux

FORMAT : A4 **ECHELLE -** 1:75


DATE : 22 Septembre 2023



Les Chalets Dutruel
La passion du bois depuis 1950

Concepteur et Constructeur de Chalets Individuels ou Collectifs

Visuel des plans et représentations graphiques non contractuels. Ces plans ainsi que tous les documents annexes sont la propriété des Chalets Dutruel SAS.

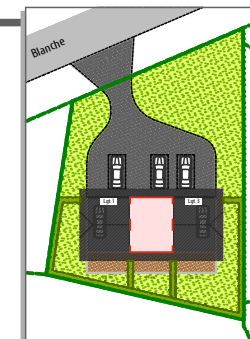

Surfaces Habitables Logement 2		
	Pièces	Surfaces
Rez-de-Chaussée		
	Entrée	6,39
	Local Technique	7,84
		14,23 m²
Rez-de-Jardin		
	Dgt	2,02
	Espace de Vie	33,94
	WC	1,71
		37,67 m²
Etage		
	Chambre 1	11,92
	Chambre 2	11,92
	Coin Montagne	5,25
	Dgt	3,66
	Douche	3,86
		36,61 m²
		88,51 m²

Surfaces Garage Logement 2		
	Identifications	Surfaces
Rez-de-Chaussée		
	Garage	23,89
		23,89 m²

Plan de Vente

PROJET : Construction d'un Chalets de 3 Logements

DESIGNATION : Tableaux de Surfaces

FORMAT : A4

DATE : 22 Septembre 2023



Les Chalets Dutruel
La passion du bois depuis 1950

Concepteur et Constructeur de Chalets Individuels ou Collectifs