


Appartement en duplex

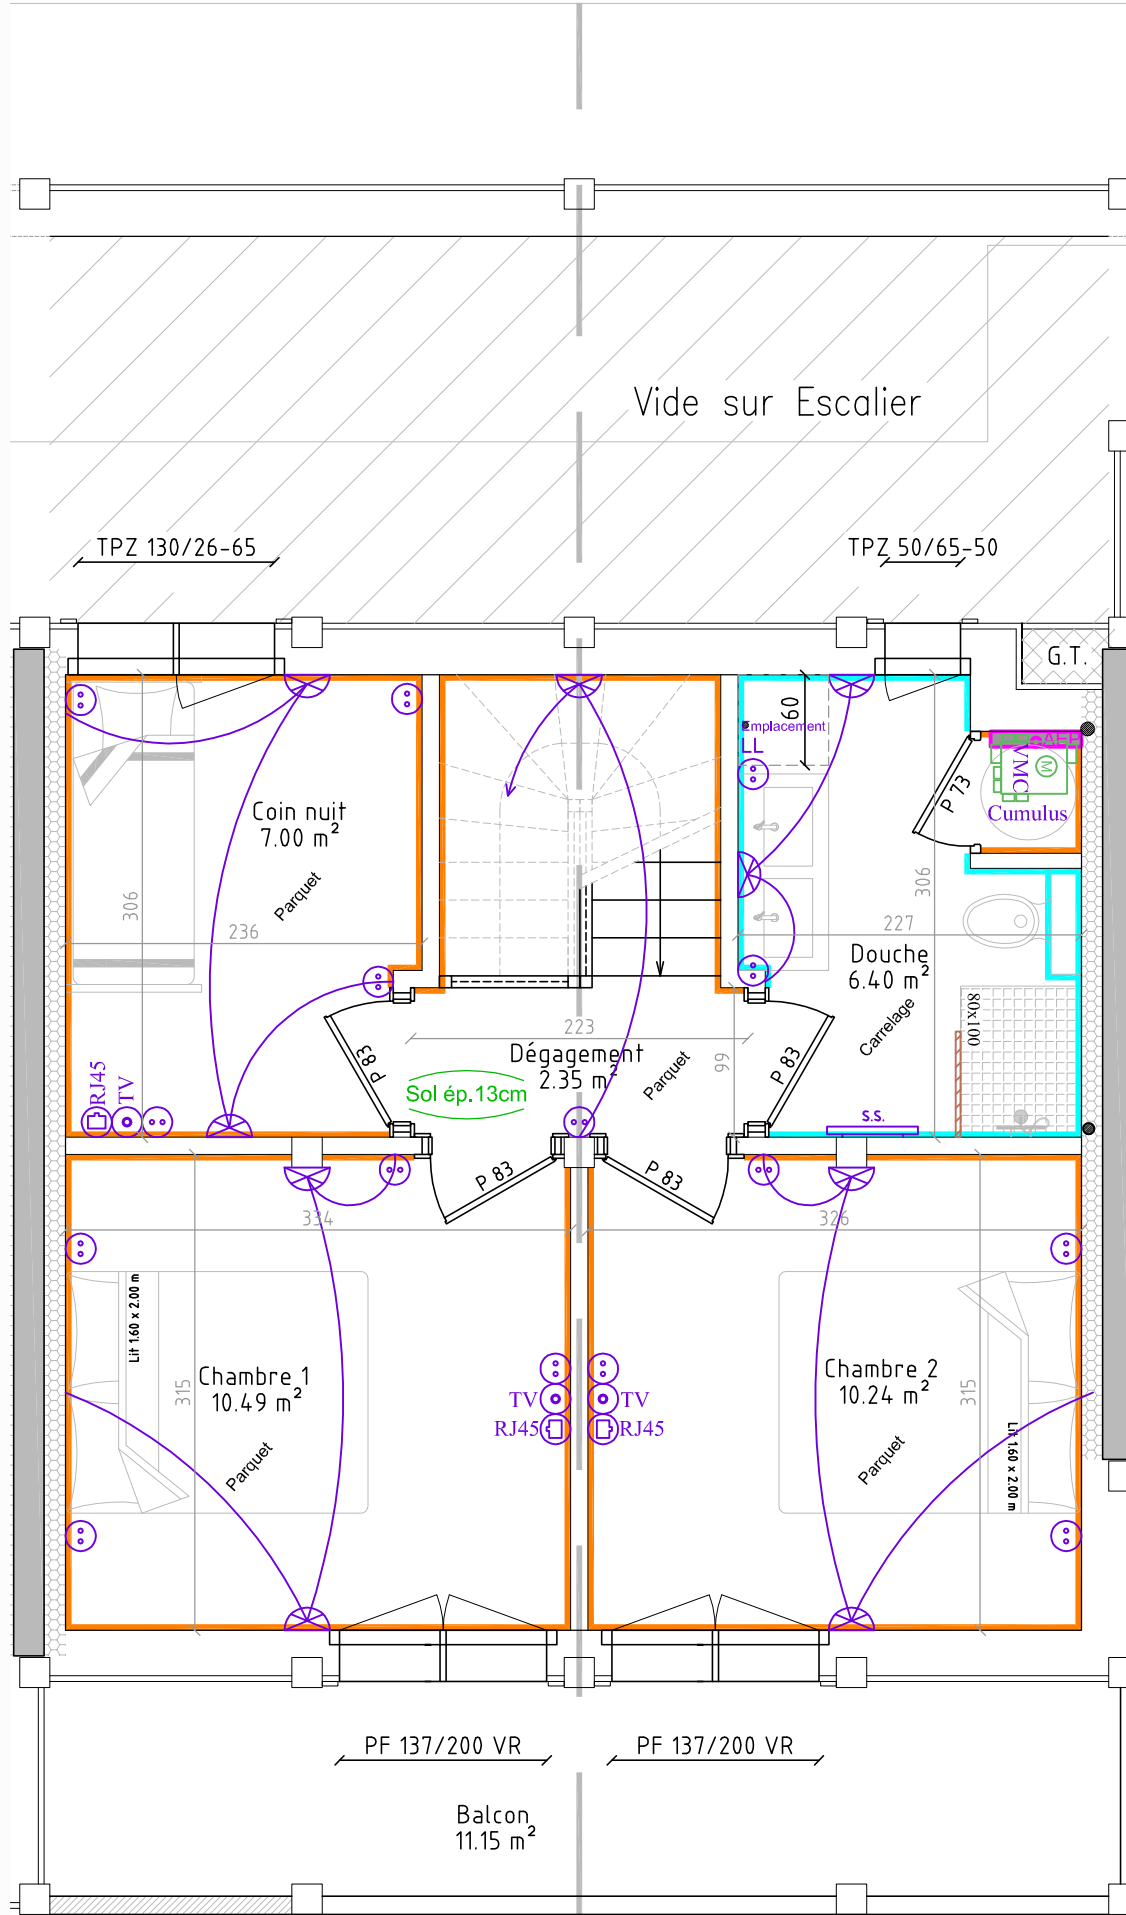

Plan validé le _____
 Signature du (des) client(s) :

Choix des finitions

	Maçonnerie brut (Cave, Garage)
	Fermacell pour faïences
	Placo pour peinture /Option
	Fermacell pour pierres /Option
	Lambris épicea naturel
	OSB
	Bardage épicea naturel
	Bardage épicea brosse /Option
	Bardage épicea blanchi /Option
	Bardage épicea gris polaire /Option
	Bardage thermo-brossé
	Bardage vieux-bois /Option
	Paroi douche vitrée /Option
Sous-toiture en bardage épicea naturel	

Electricité

	Spot encastré
	Lampe
	Lampe Murale
	Prise simple 16 Ampères
	Prise double 16 Ampères
	Prise triple 16 Ampères
	Prise TV
	Prise RJ45
	Détecteur de mouvement
	Sonette 2 tons
	Détecteur de fumée

Apt 5 (duplex) : Sh = 73.27 m²

- + balcon I de 15.66 m²
- + balcon II de 11.15m²
- + cave de 5.20 m²
- + stationnements P9 & P10