
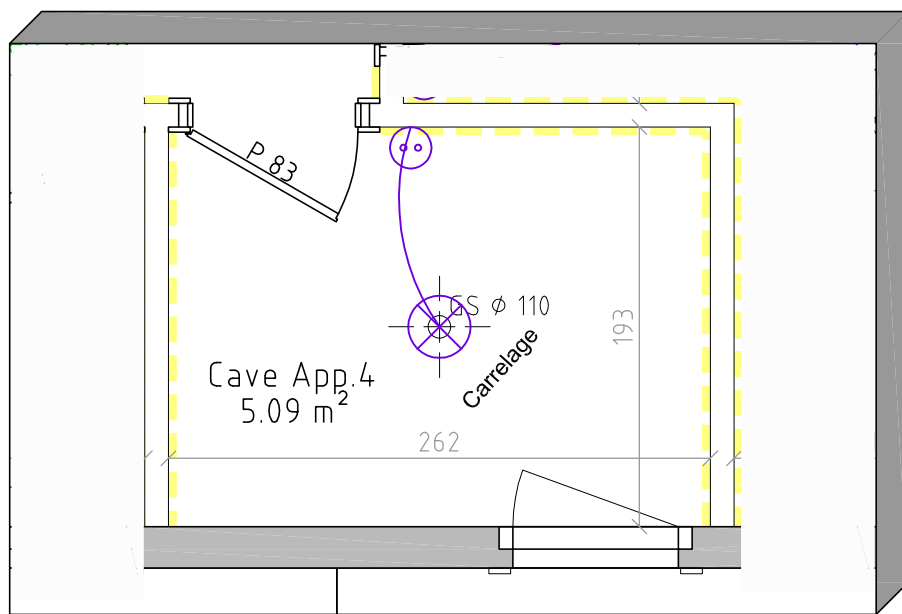



Dutruiel - Le Plan Champ - 1er Etage
 Format A3 - Ech 1/50 - 23/01/2018

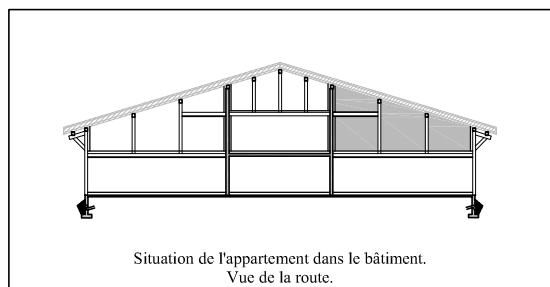

Plan validé le _____
 Signature du (des) client(s) :


- ### Choix des finitions
- Maçonnerie brut (Cave, Garage)
 - Fermacell pour faïences
 - Placo pour peinture /Option
 - Fermacell pour pierres /Option
 - Lambris épicea naturel
 - OSB
 - Bardage épicea naturel
 - Bardage épicea brossé /Option
 - Bardage épicea blanchi /Option
 - Bardage épicea gris polaire /Option
 - Bardage thermo-brossé
 - Bardage vieux-bois /Option
 - Paroi douche vitrée /Option
 - Plafonds /chevrons en bardage épicea naturel

- ### Electricité
- Spot encastré
 - Lampe
 - Lampe Murale
 - Prise simple 16 Ampères
 - Prise double 16 Ampères
 - Prise triple 16 Ampères
 - Prise TV
 - Prise RJ45
 - Détecteur de mouvement
 - Sonnette 2 tons
 - Détecteur de fumée

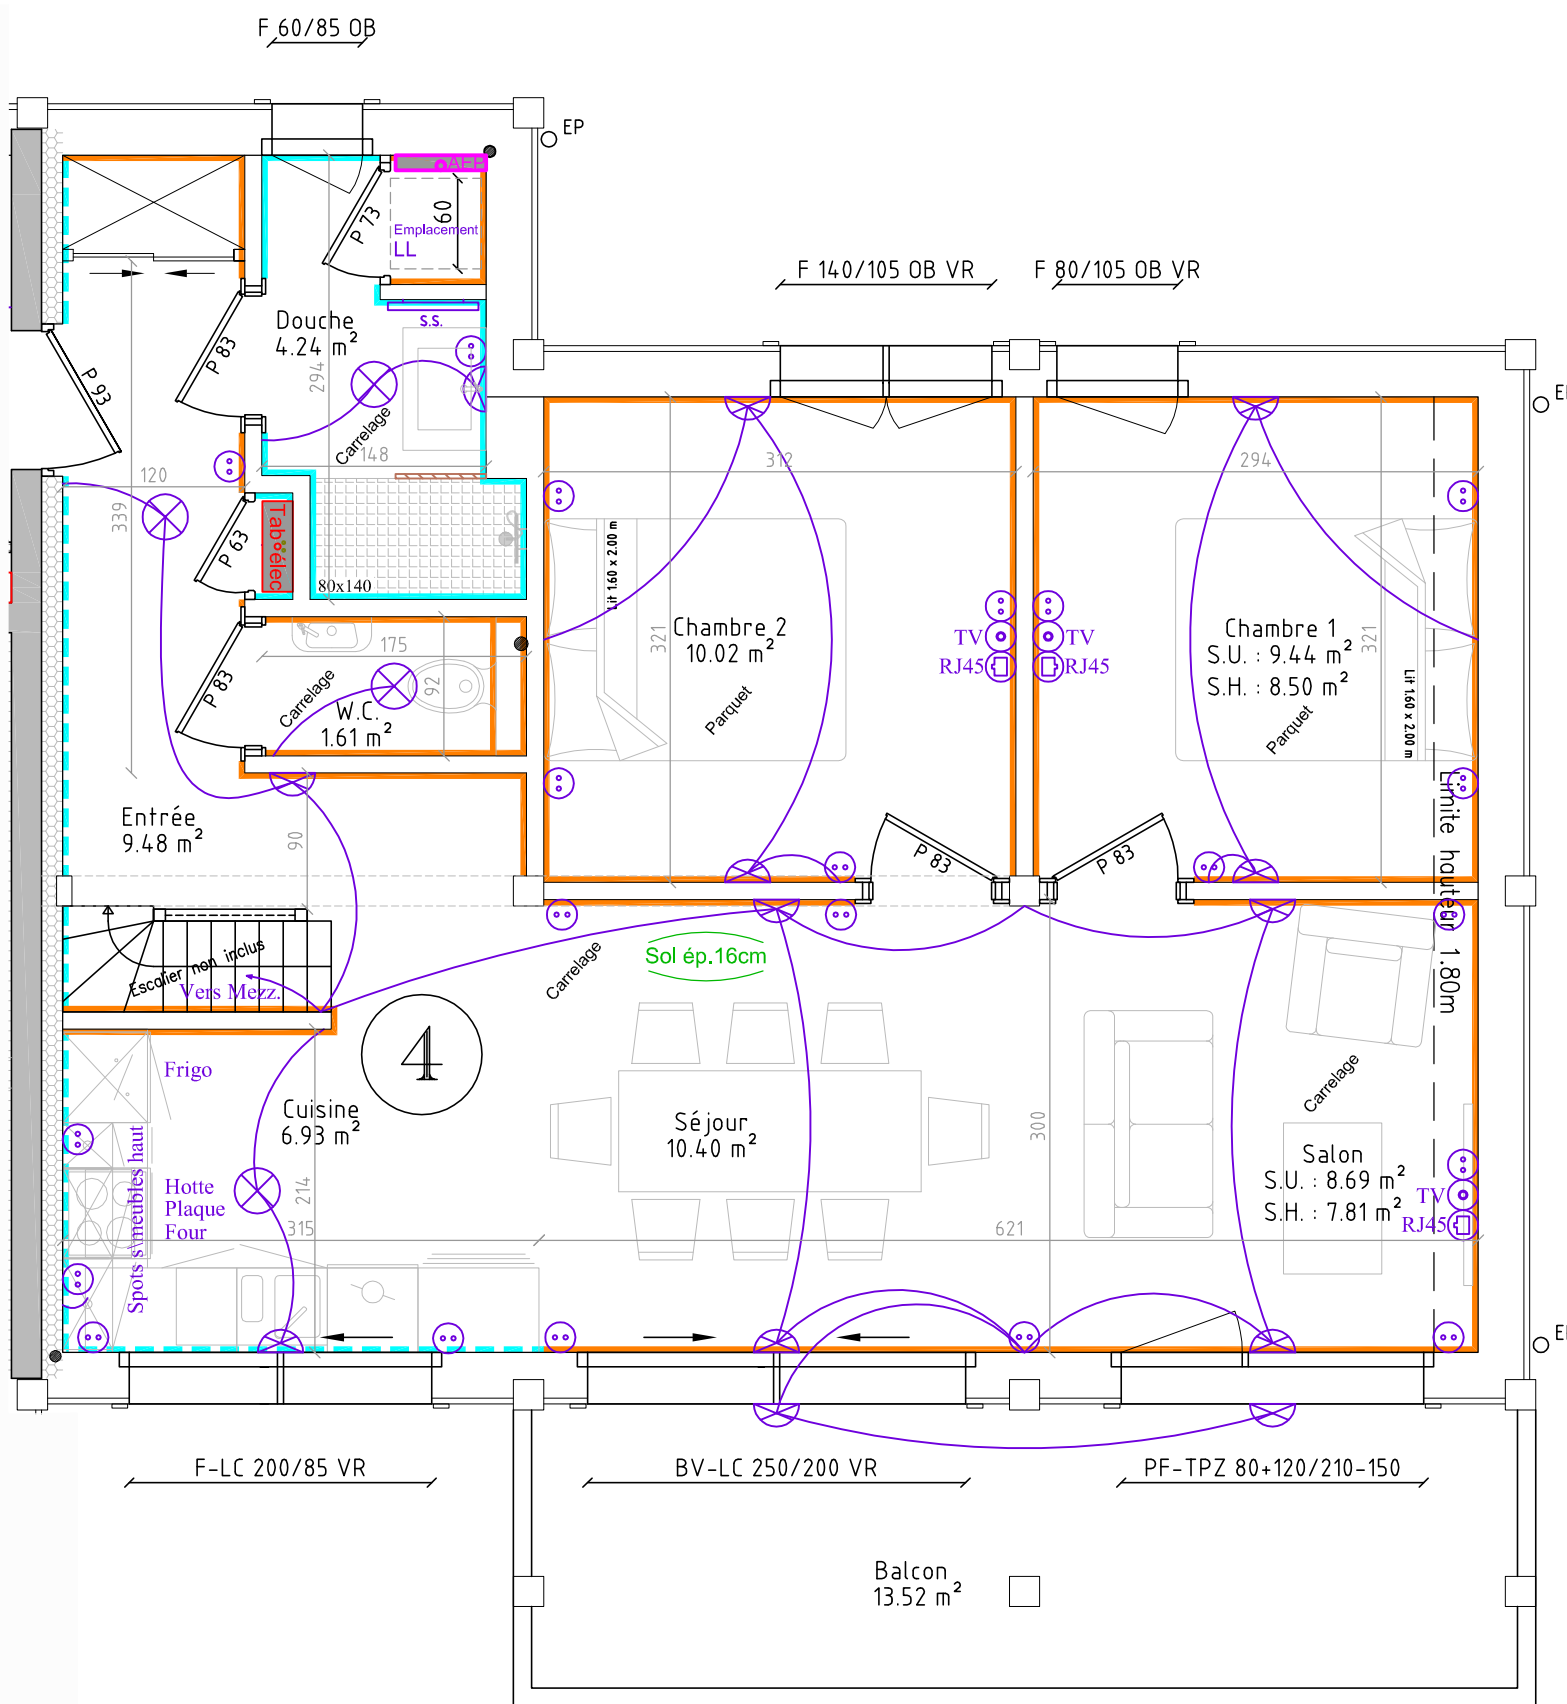

Apt 4 : Sh = 59.00 m²

- S.U. : 60.81 m²
- + mezzanine de S.U. : 18.33 m²
- + balcon 13.52 m²
- + cave de 5.09 m²
- + stationnements P7 & P8

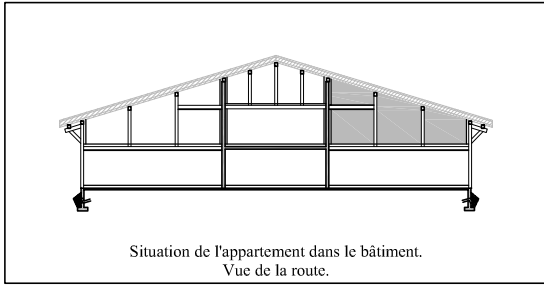


Plan validé le _____
 Signature du (des) client(s) :

Choix des finitions

	Maçonnerie brut (Cave, Garage)
	Fermacell pour faïences
	Placo pour peinture /Option
	Fermacell pour pierres /Option
	Lambris épicea naturel
	OSB
	Bardage épicea naturel
	Bardage épicea brosse /Option
	Bardage épicea blanchi /Option
	Bardage épicea gris polaire /Option
	Bardage thermo-brossé
	Bardage vieux-bois /Option
	Paroi douche vitrée /Option
	Plafonds /chevrons en bardage épicea naturel

Electricité

	Spot encastré
	Lampe
	Lampe Murale
	Prise simple 16 Ampères
	Prise double 16 Ampères
	Prise triple 16 Ampères
	Prise TV
	Prise RJ45
	Détecteur de mouvement
	Sonette 2 tons
	Détecteur de fumée

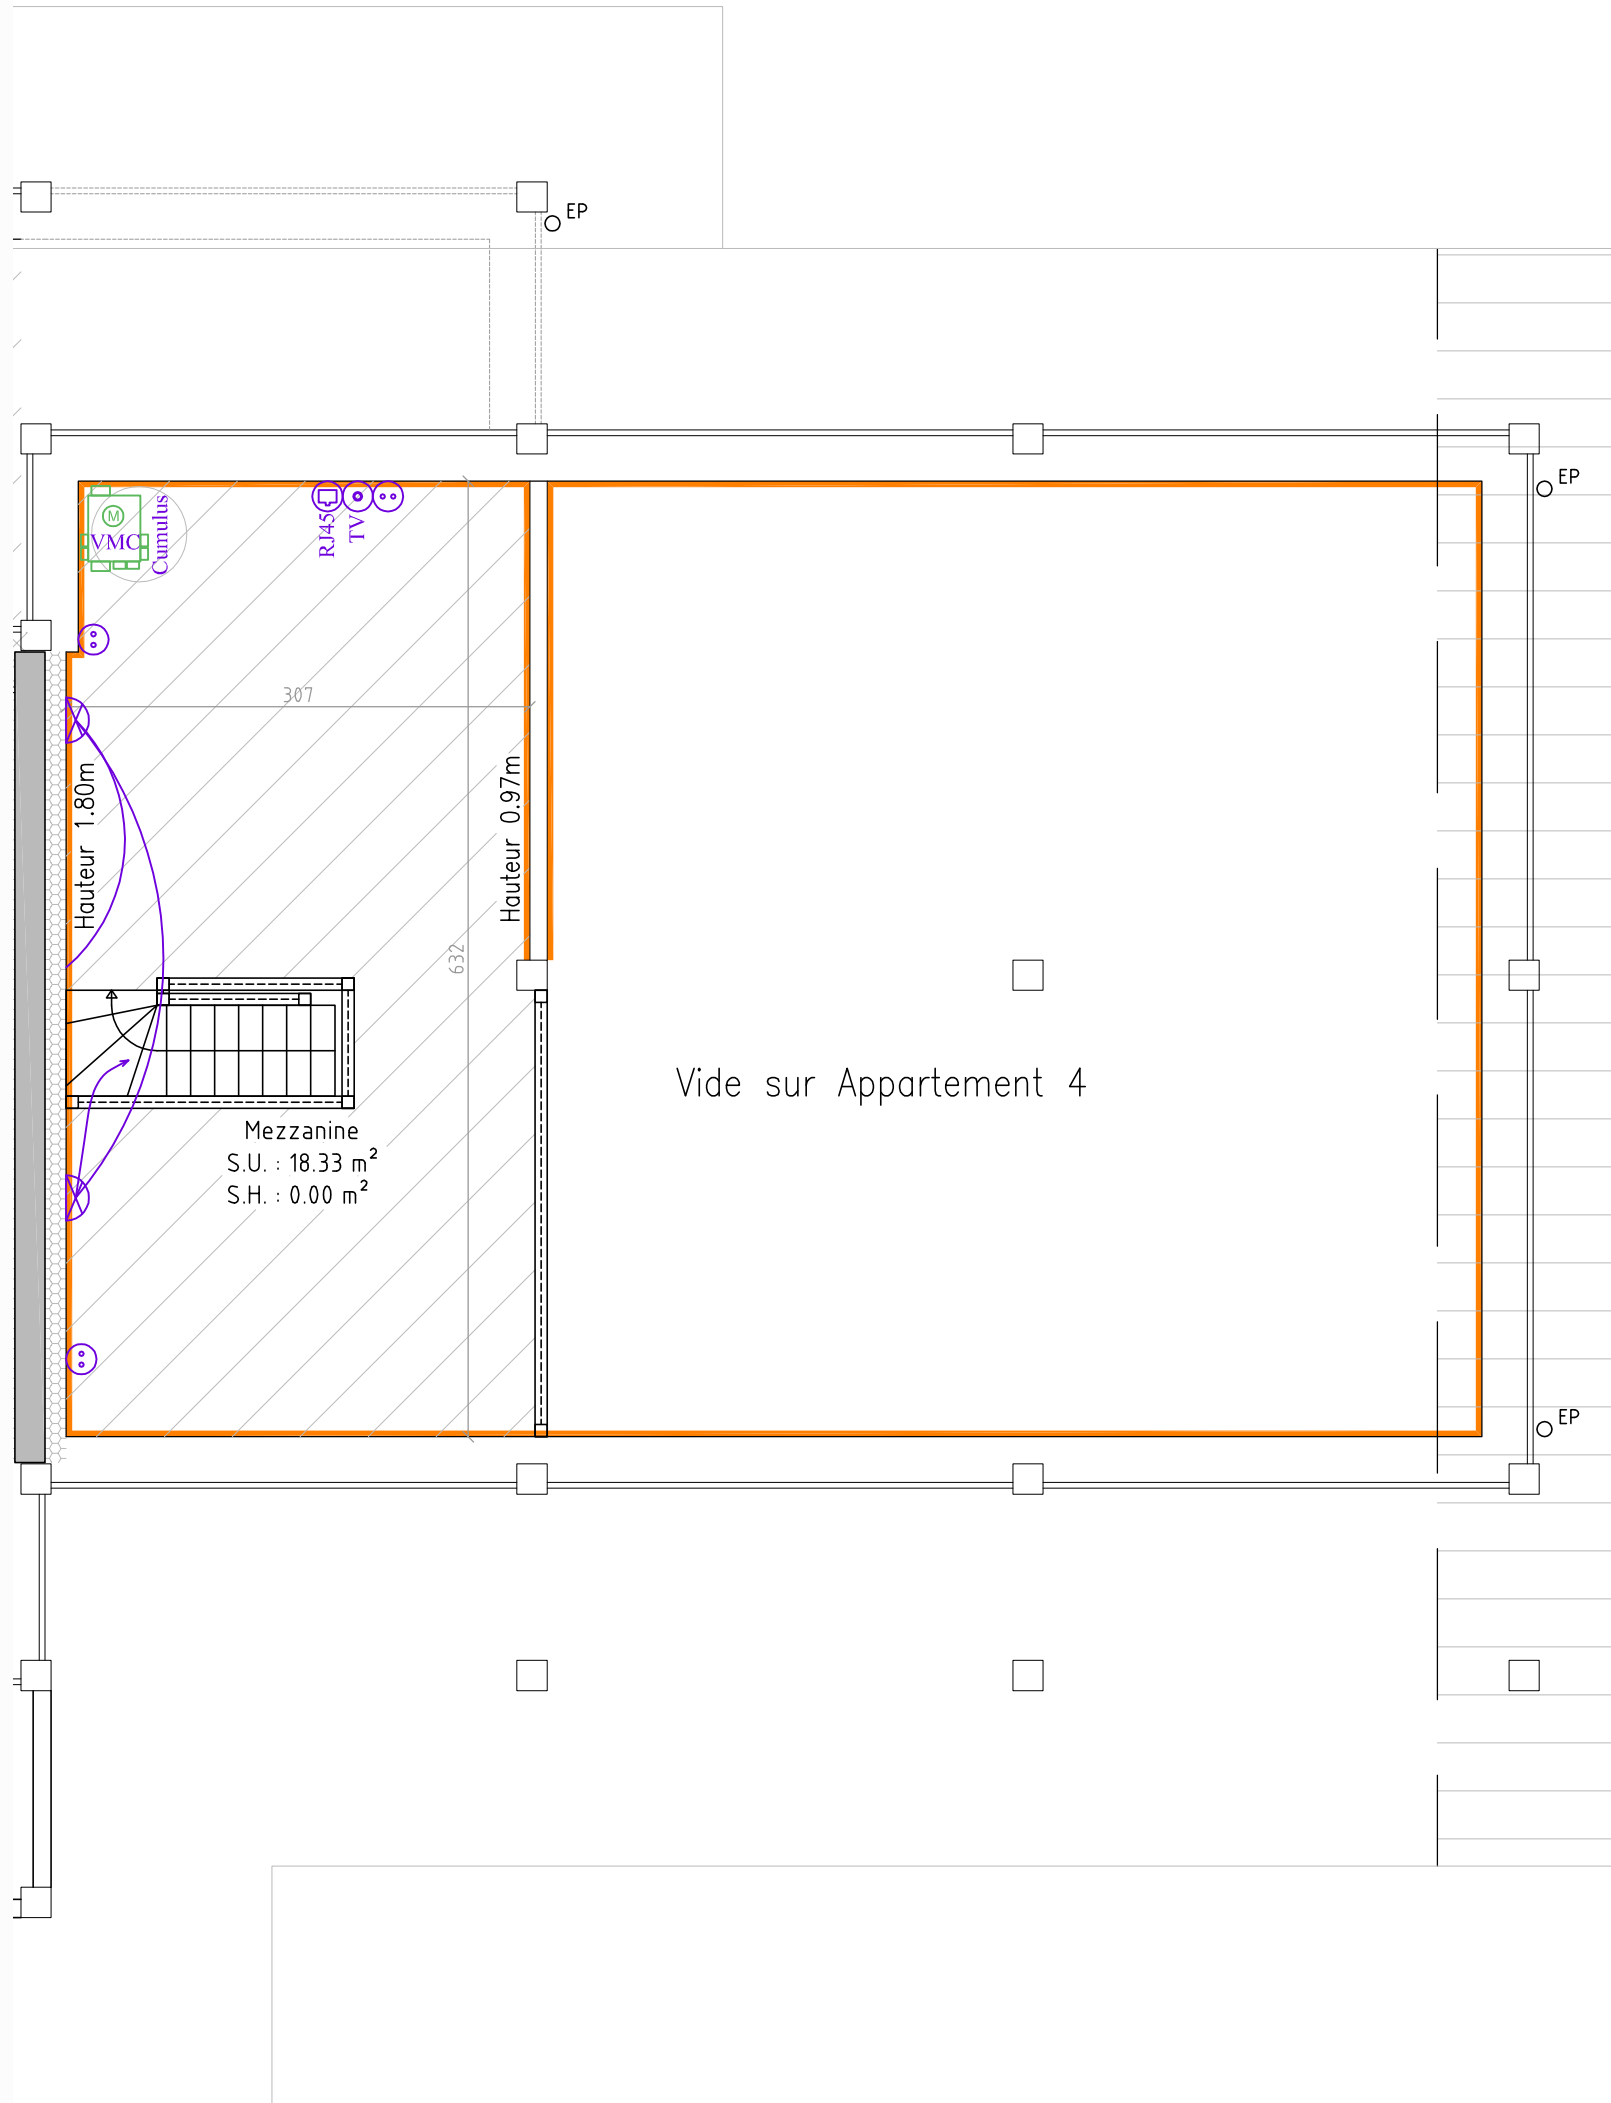

Apt 4 : Sh = 59.00 m²

- S.U. : 60.81 m²
- + mezzanine de S.U. : 18.33 m²
- + balcon 13.52 m²
- + cave de 5.09 m²
- + stationnements P7 & P8