



# "Sur le Char"

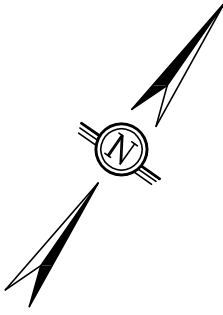

Surface totale : 1579 m<sup>2</sup>

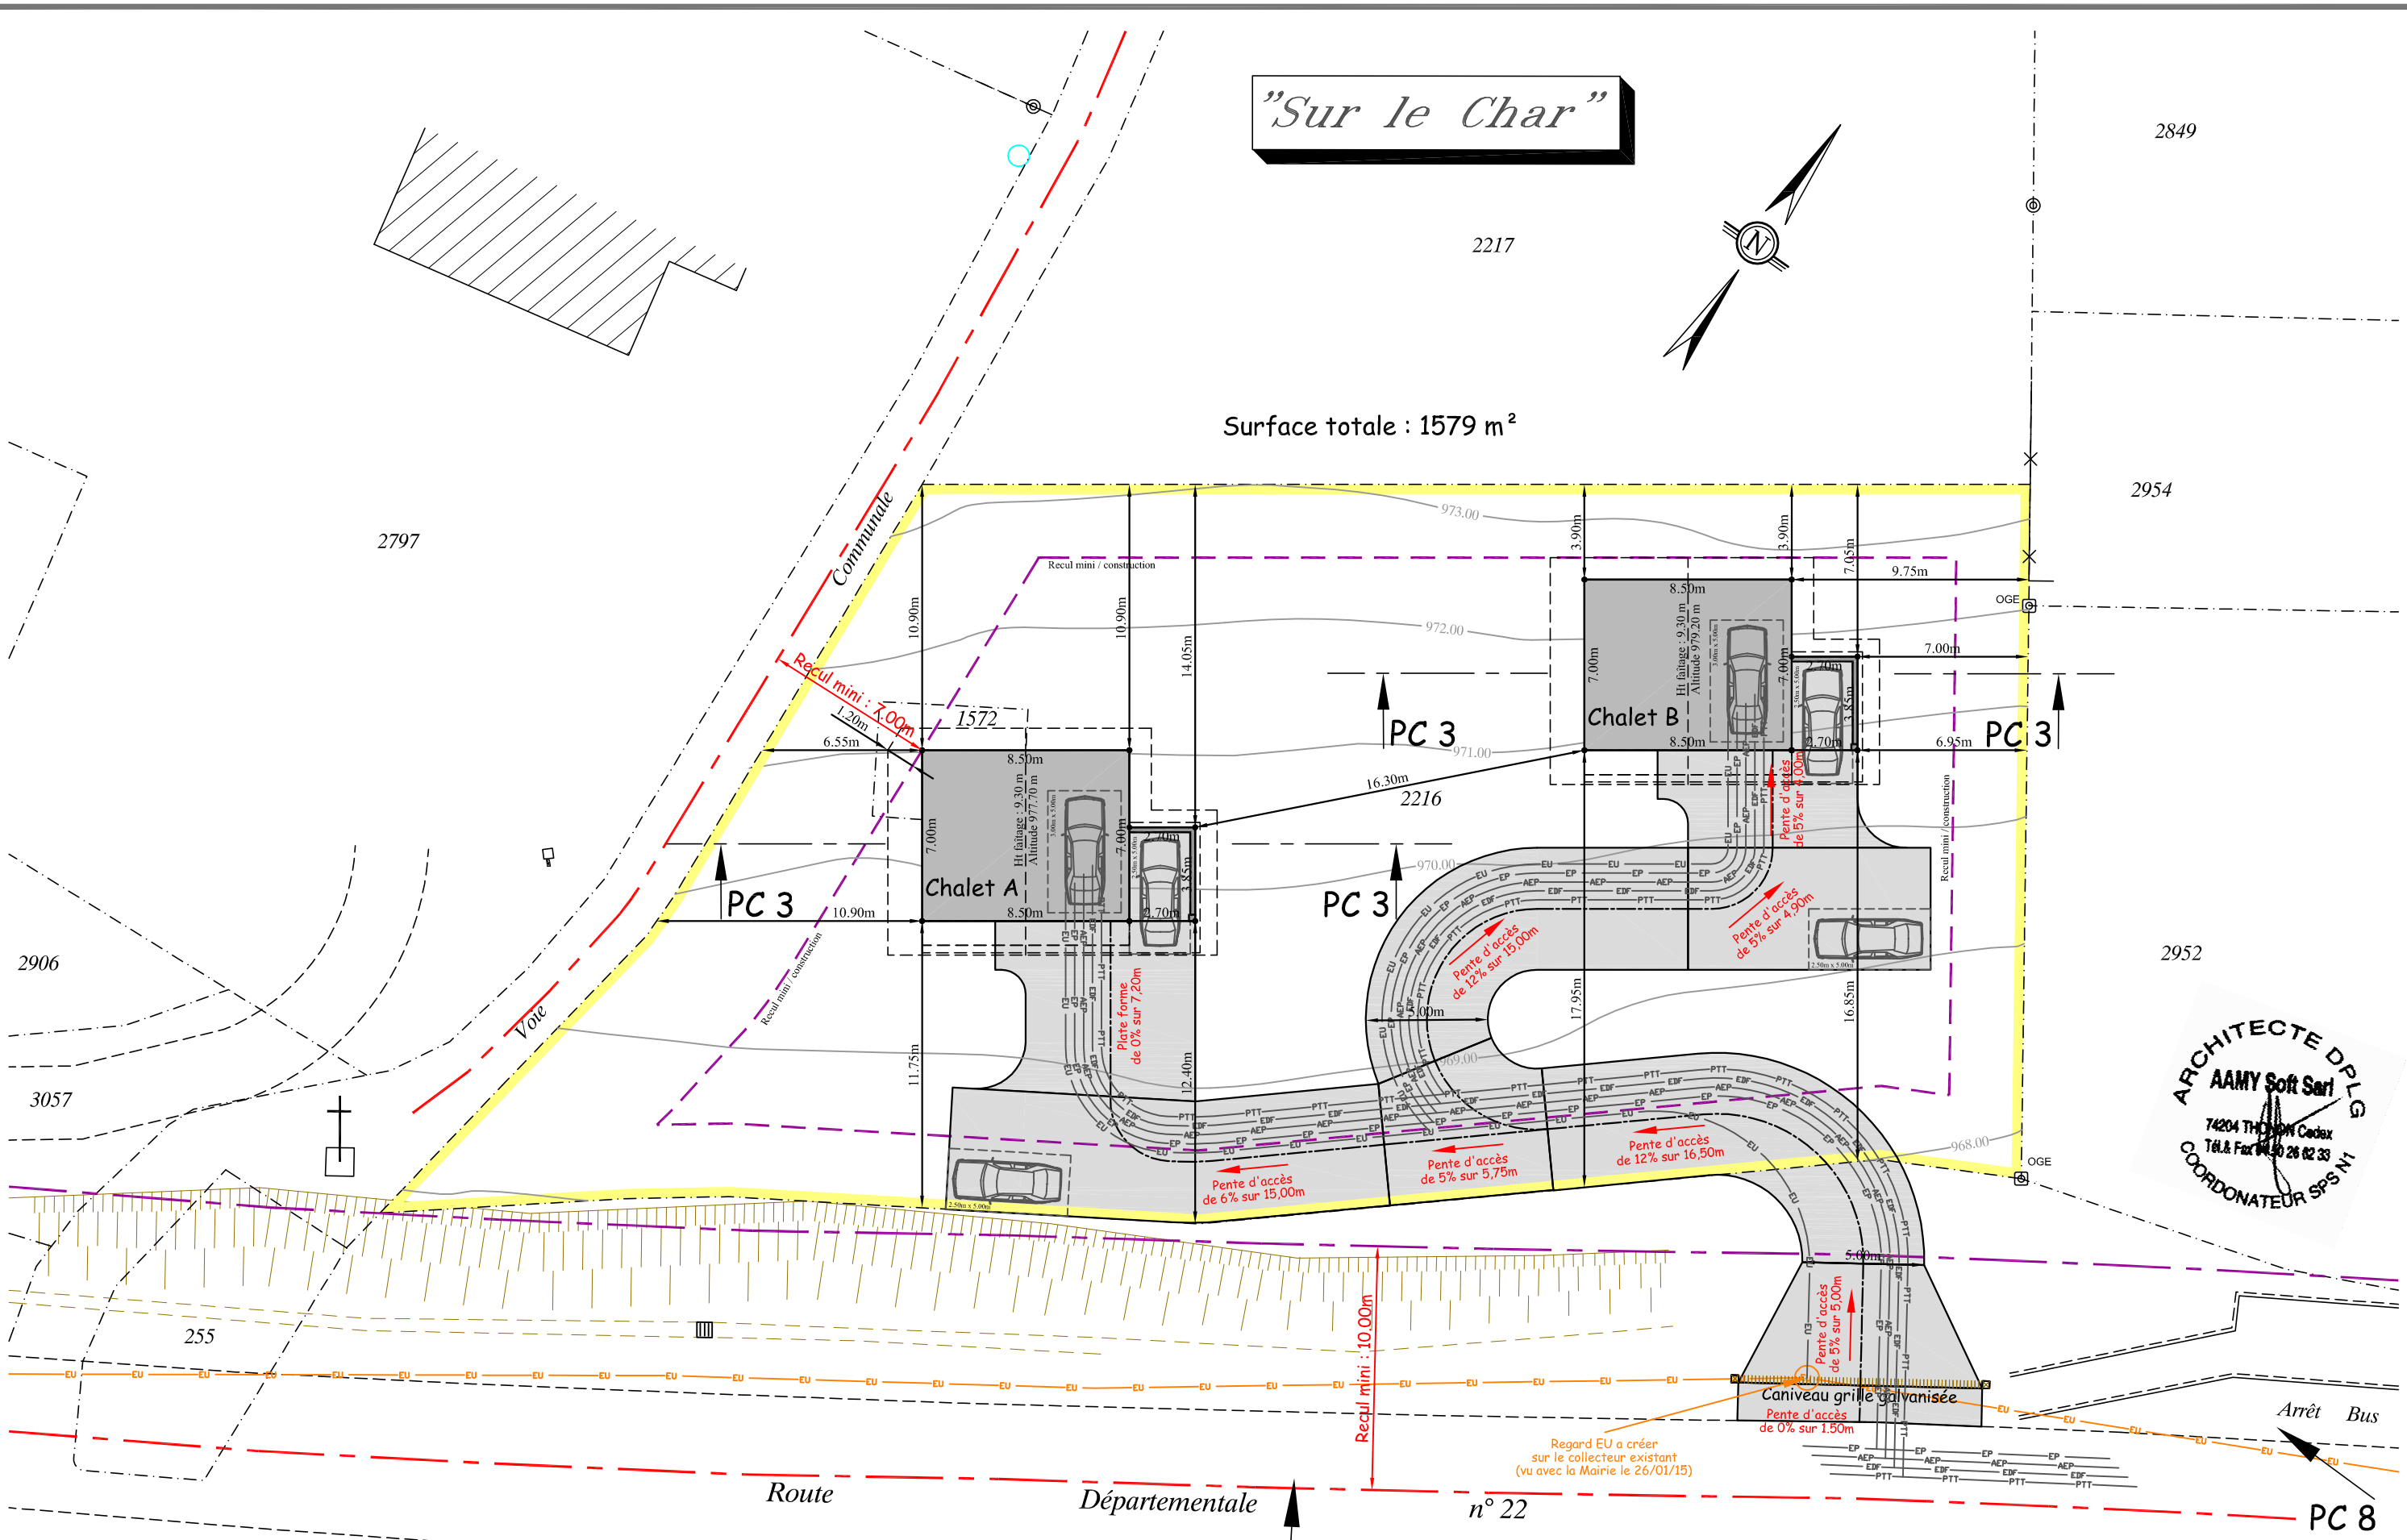

ARCHITECTE DPLG  
**AMY Soft Sarl**  
 74204 THORIGNY Cedex  
 Tél. & Fax 04.50.26.02.33  
 COORDONATEUR SPS INT

<b>PROJET DE :</b> Les Chalets DUTRUEL sarl	<b>PC 2</b>
<b>TYPE :</b> Chalets Poteau-Poutre	<b>ECHELLE :</b> 1/250
<b>DESIGNATION :</b> Plan de masse	<b>DESS :</b> B.C.
<b>Les Chalets DUTRUEL Sarl</b> Les Champs de Grange Blanche 74500 BERNEX Tél : 04.50.73.60.20 / Fax : 04.50.73.63.83	<b>FORMAT :</b> A3
	<b>DATE :</b> 24 Juin 2015

Visuel des plans non contractuel. Ces plans sont la propriété des Chalets Dutrue Sarl.