


Façade Sud

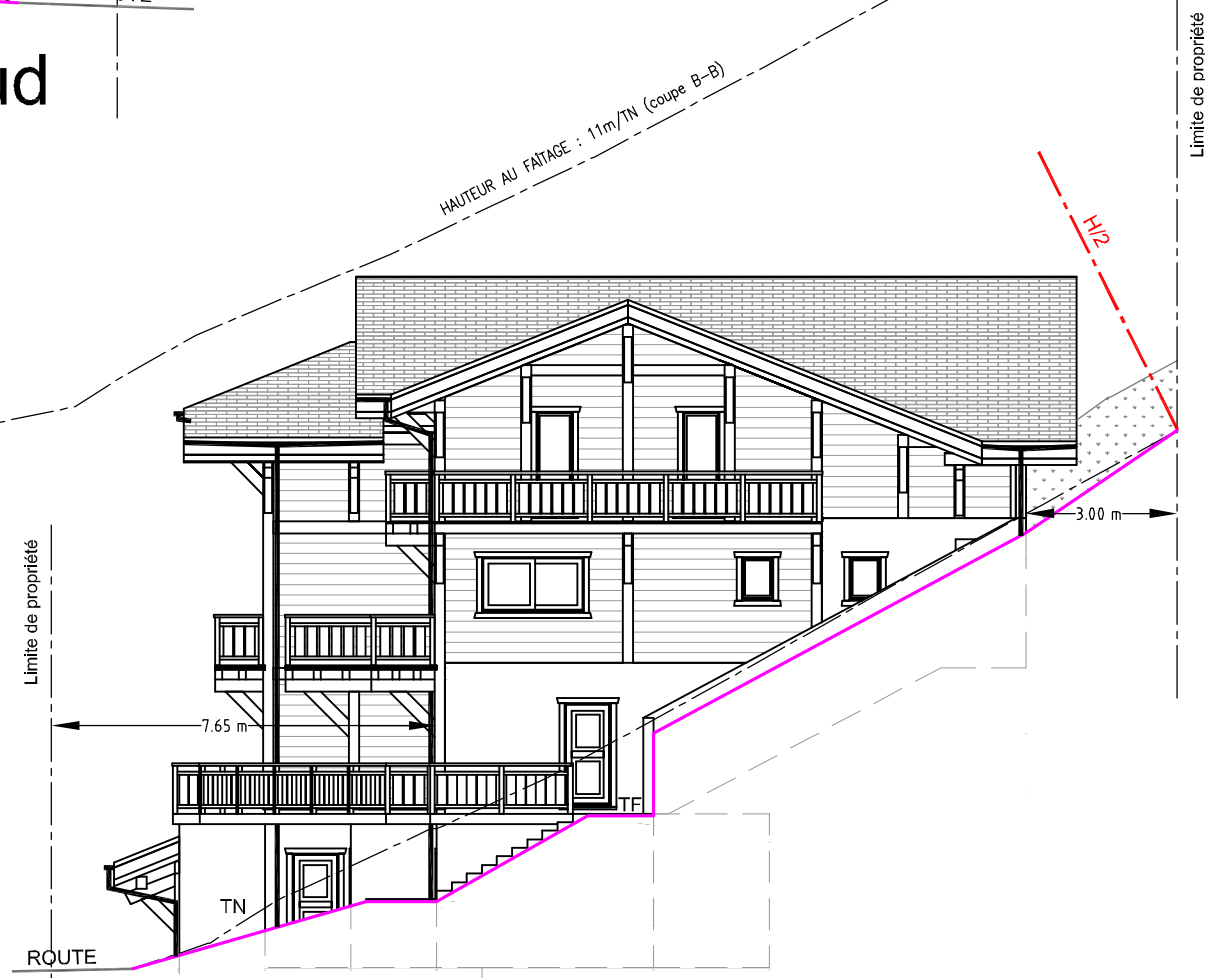

Façade Nord

LA COMBE 3 - MORZINE

PC5

MAITRE D'OEUVRE


TYPE : Collectif Poteaux-Poutres
 DESIGNATION : Façades Nord et Sud
 FORMAT : A3

N° : 1/2


CLIENT : Les Chalets DUTRUEL

ECHELLE : 1/150

DESS : B.C. DATE : 02 novembre 2023

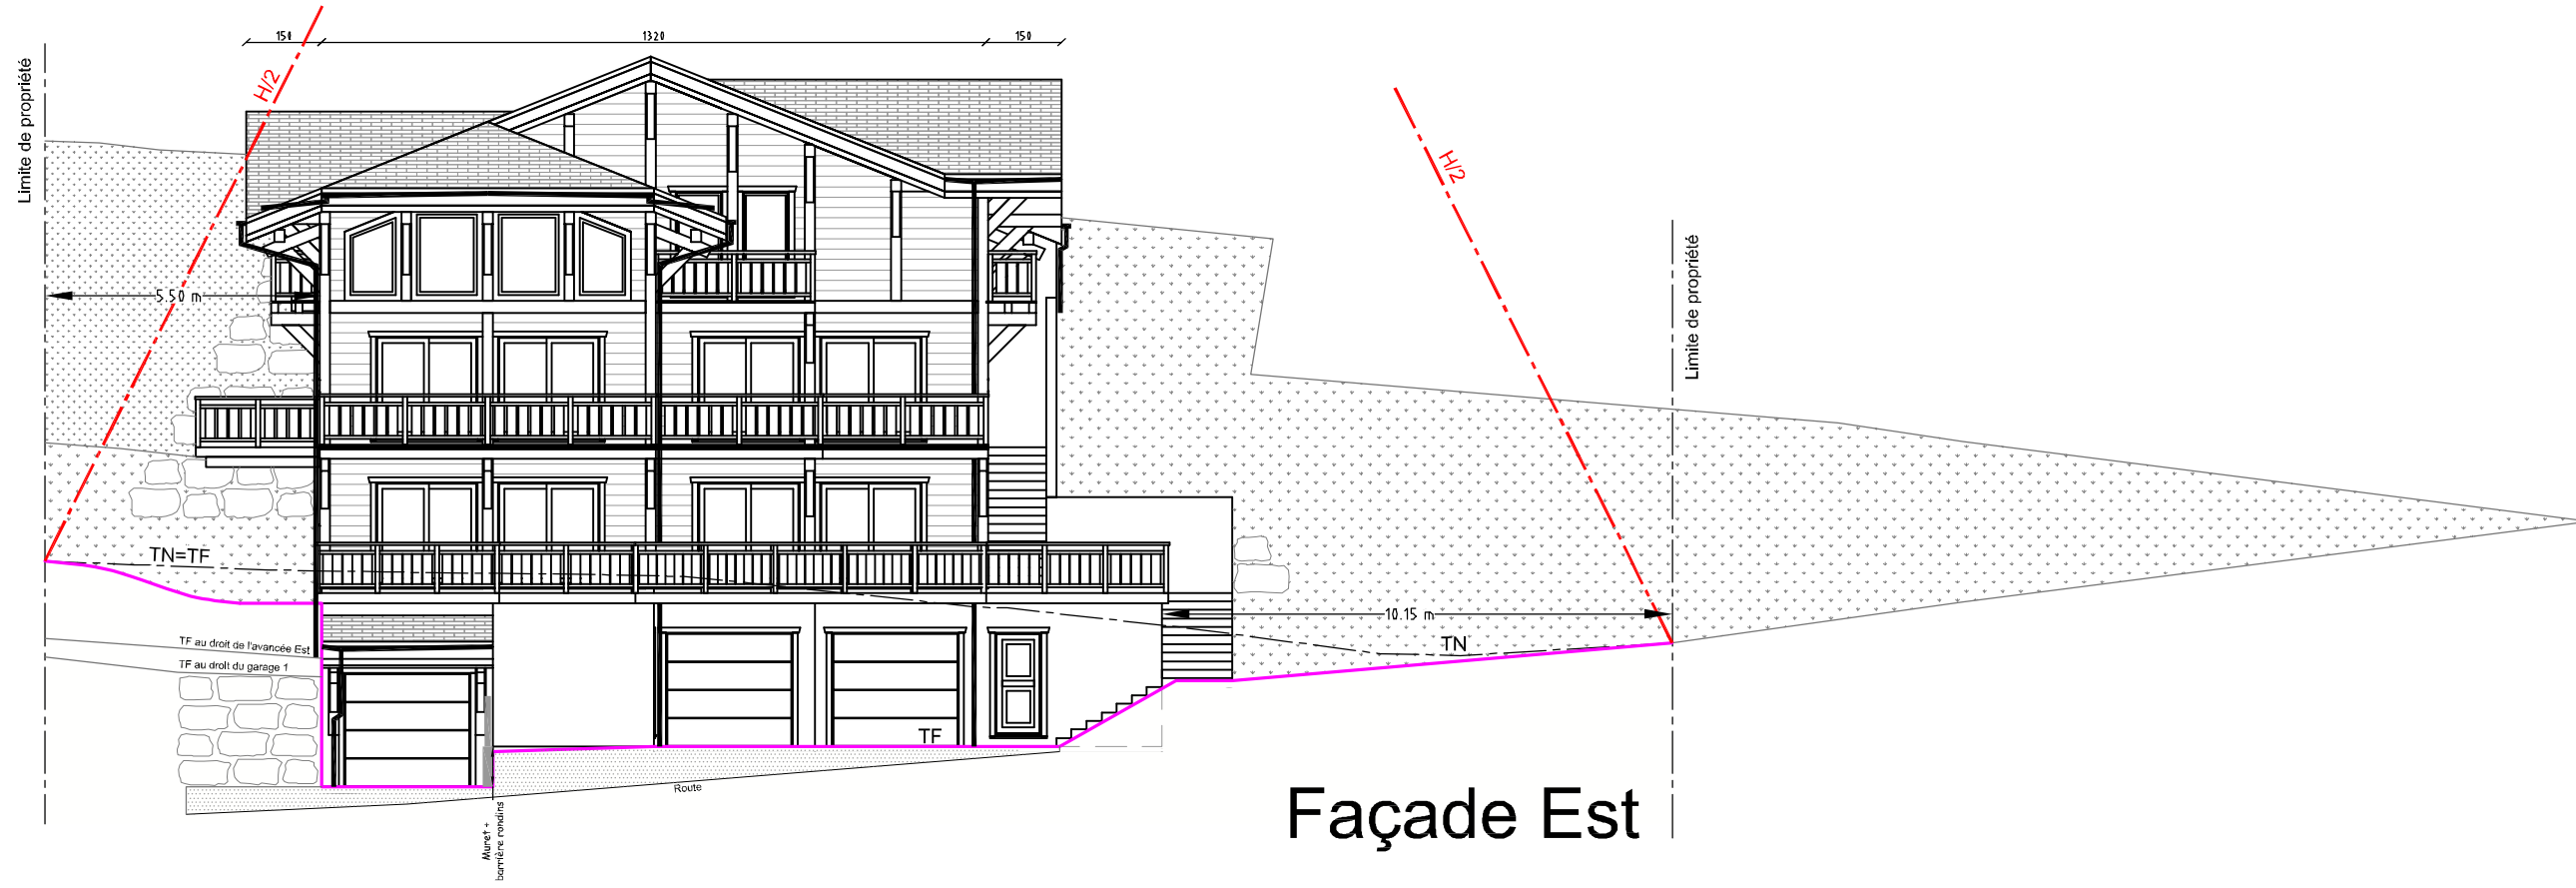

Façade Est

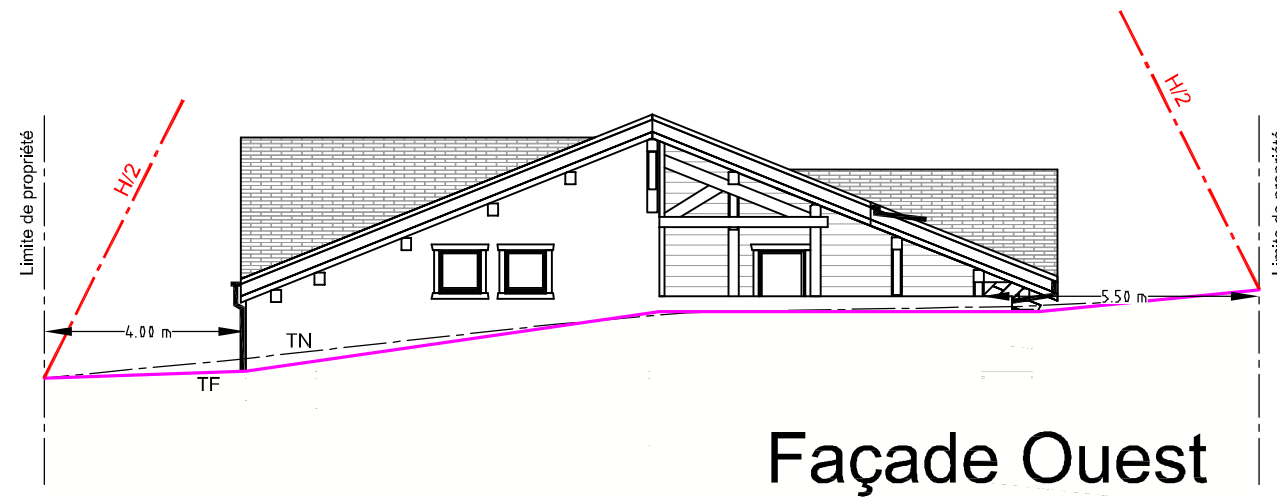

Façade Ouest

LA COMBE 3 - MORZINE

PC5

MAITRE D'OEUVRE

TYPE : Collectif Poteaux-Poutres

DESIGNATION : Façades Est et Ouest

FORMAT : A3

N° : 2/2

CLIENT : Les Chalets DUTRUEL

ECHÈLLE : 1/150

DESS : B.C. DATE : 02 novembre 2023



Les Chalets Dutruel
Architectes

Compagnie et Commerce de Chalets Individuels de Coligny
Les Chalets Dutruel - Les Chalets de Grand-Bornand - 74000 BORNAND - Tél. 04 50 31 82 20 - Fax 04 50 31 82 21 - Mail : contact@chaletsdutruel.com

Visuel des plans et représentations graphiques non contractuel. Ces plans ainsi que tous les documents annexes sont la propriété conjointe des Chalets Dutruel SAS et de AAMY SOFT Architecture.