


"Bernex Centre"

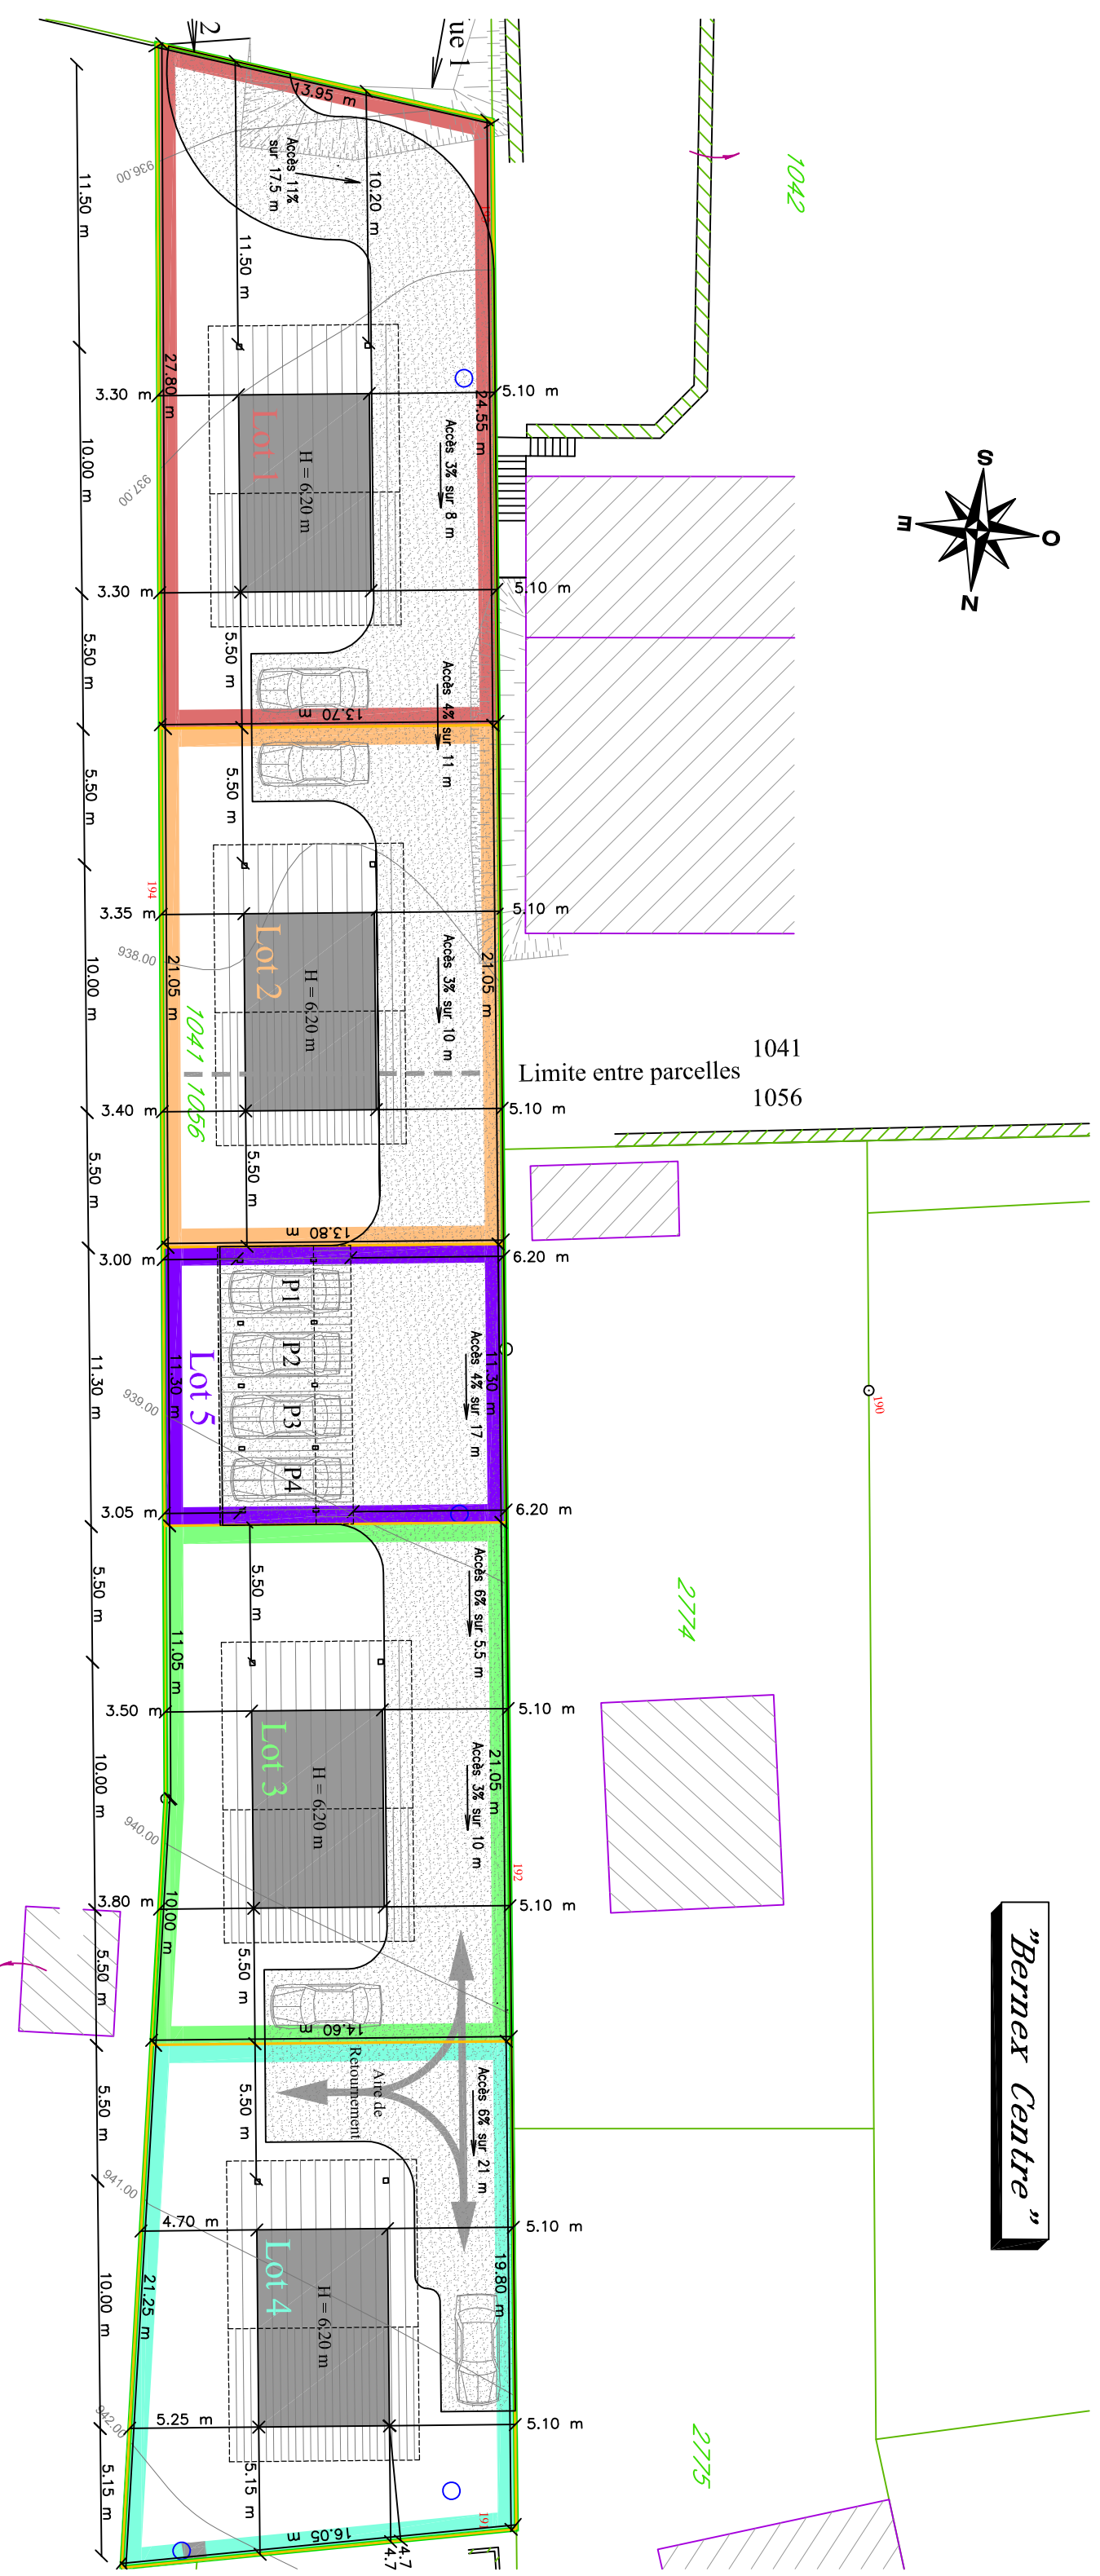

Contenances cadastrales
 N° 1041 pour 557.00 m²
 N° 1056 pour 875.00 m²
 Soit une contenance cadastrale totale de 1432.00 m²

Divisions du terrain
 Lot 1 = 360.00 m²
 Lot 2 = 294.00 m²
 Lot 3 = 300.00 m²
 Lot 4 = 318.00 m²
 Lot 5 = 160.00 m²

La surface de ce lot servant de parking est divisée en 4 parts de 40.00 m² réparties entre les lots 1 à 4.

Ruisseau

du

Sonjon

P dans
 lisseau

Visuel des plans non contractuel.
 Ces plans sont la propriété des Chateaux Dutruel SAS.

PROPRIETE DE : Les Chateaux DUTRUEL SAS	PC 2
TYPE : Chalet Poteau-Poutre	ECHELLE : 1/250
DESIGNATION : Mosse vente	DSSS : S.D.
Les Chateaux DUTRUEL SAS	FORMAT : A3
Les Champs de Grange Blanche 74500 BERNEX	DATE : 30 Mai 2017
Tél : 04.50.73.60.20 / Fax : 04.50.73.63.83	