

Rez

Choix des finitions

- Maçonnerie brut
- Fermacell pour faïences
- Placo pour peinture /Option
- Fermacell pour pierres /Option
- Panneaux OSB
- Lambris épicea blanchi /Option
- Bardage épicea naturel /Option
- Bardage épicea brossé
- Bardage épicea blanchi /Option
- Bardage épicea gris polaire /Option
- Bardage thermo-brossé /Option
- Bardage vieux-bois /Option
- Paroi douche vitrée /Option
- Plafonds /poutres en bardage épicea naturel

Surfaces

Habitable	Utile	Plancher
59.85 m ²	61.50 m ²	63.20 m ²



Note :
 Habitable = Superficie totale - (les surfaces dont H<1,80m + trémies + cloisons)
 Utile = Superficie totale (avec les surfaces dont H<1,80m)
 Plancher = Superficie totale - (les surfaces dont H<1,80m + trémies)

+ 1 terrasse de 10.60 m²

Etage

Electricité

- ⊗ Spot encastré
- ⊗ Lampe
- ⊗ Lampe Murale
- ⊙ Prise simple 16 Ampères
- ⊙ Prise double 16 Ampères
- ⊙ Prise triple 16 Ampères
- ⊙ TV
- ⊙ Prise RJ45
- ⊙ Détecteur de mouvement
- ⊙ Sonette 2 tons

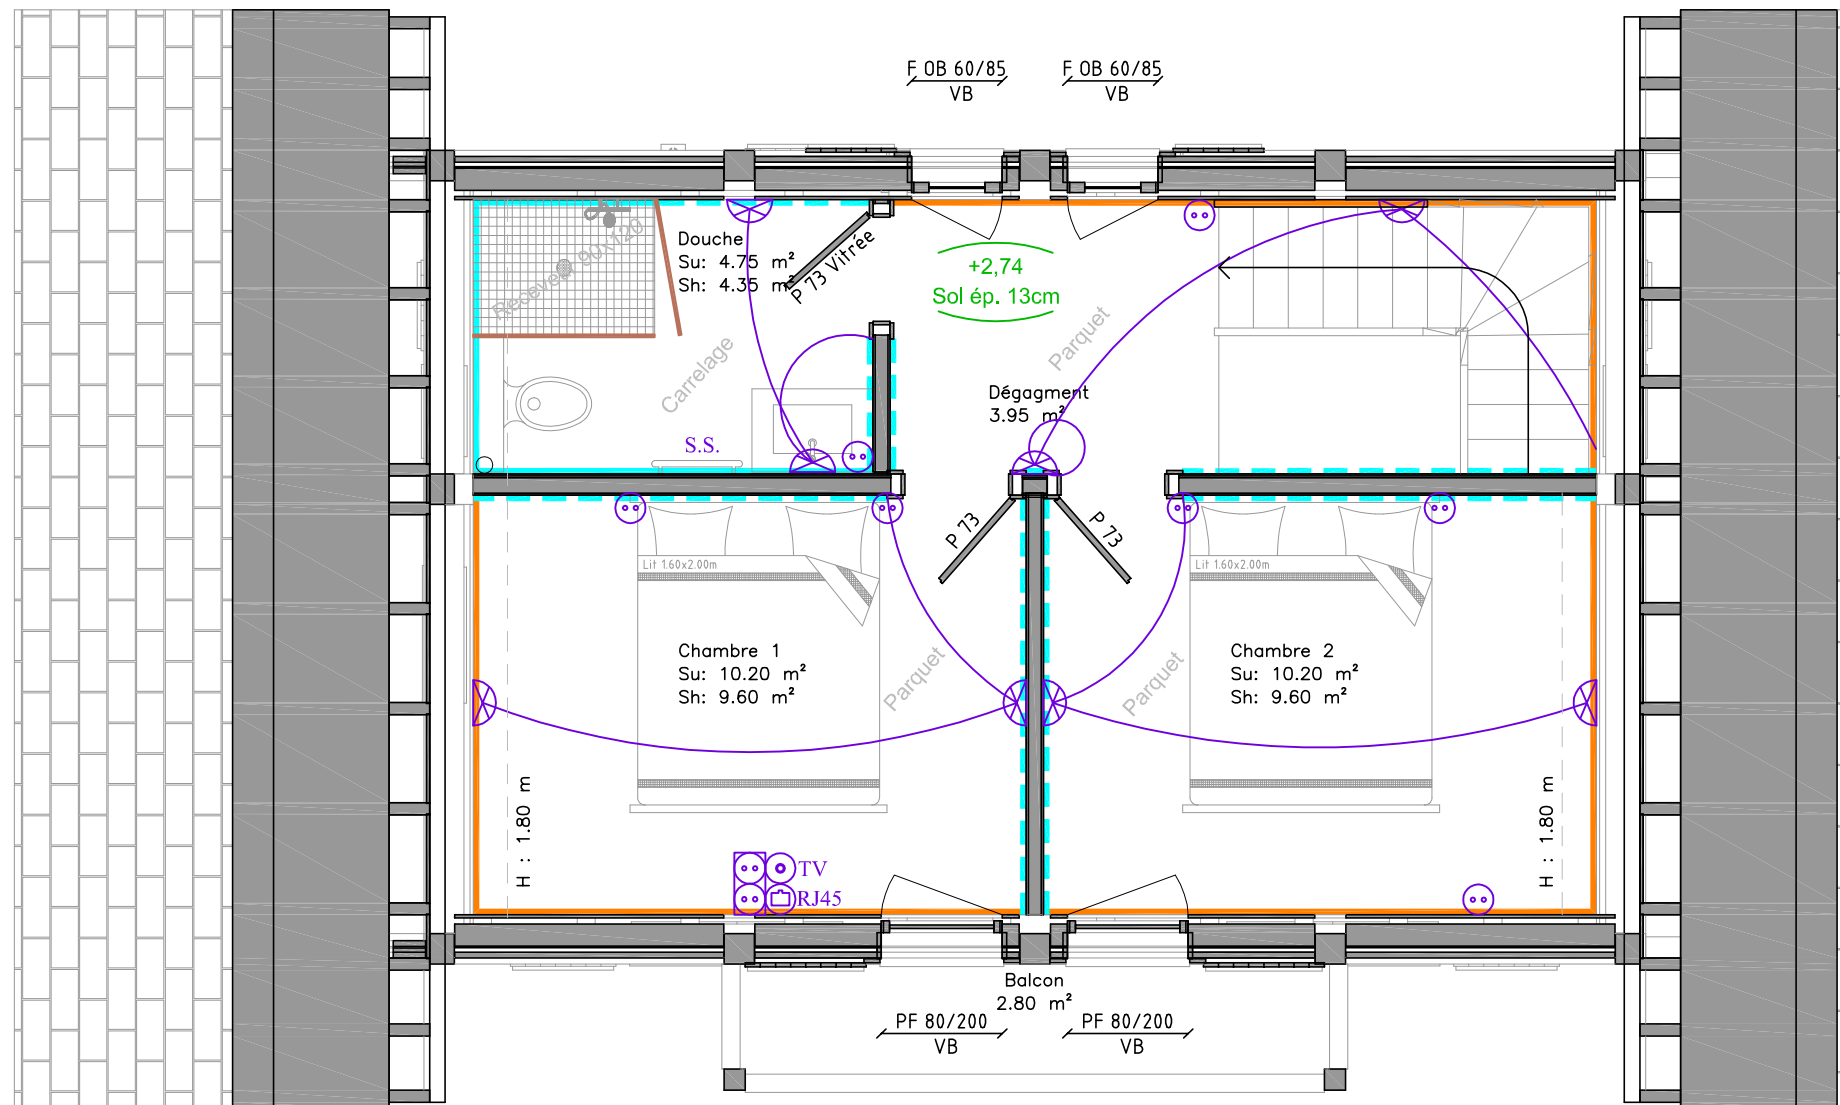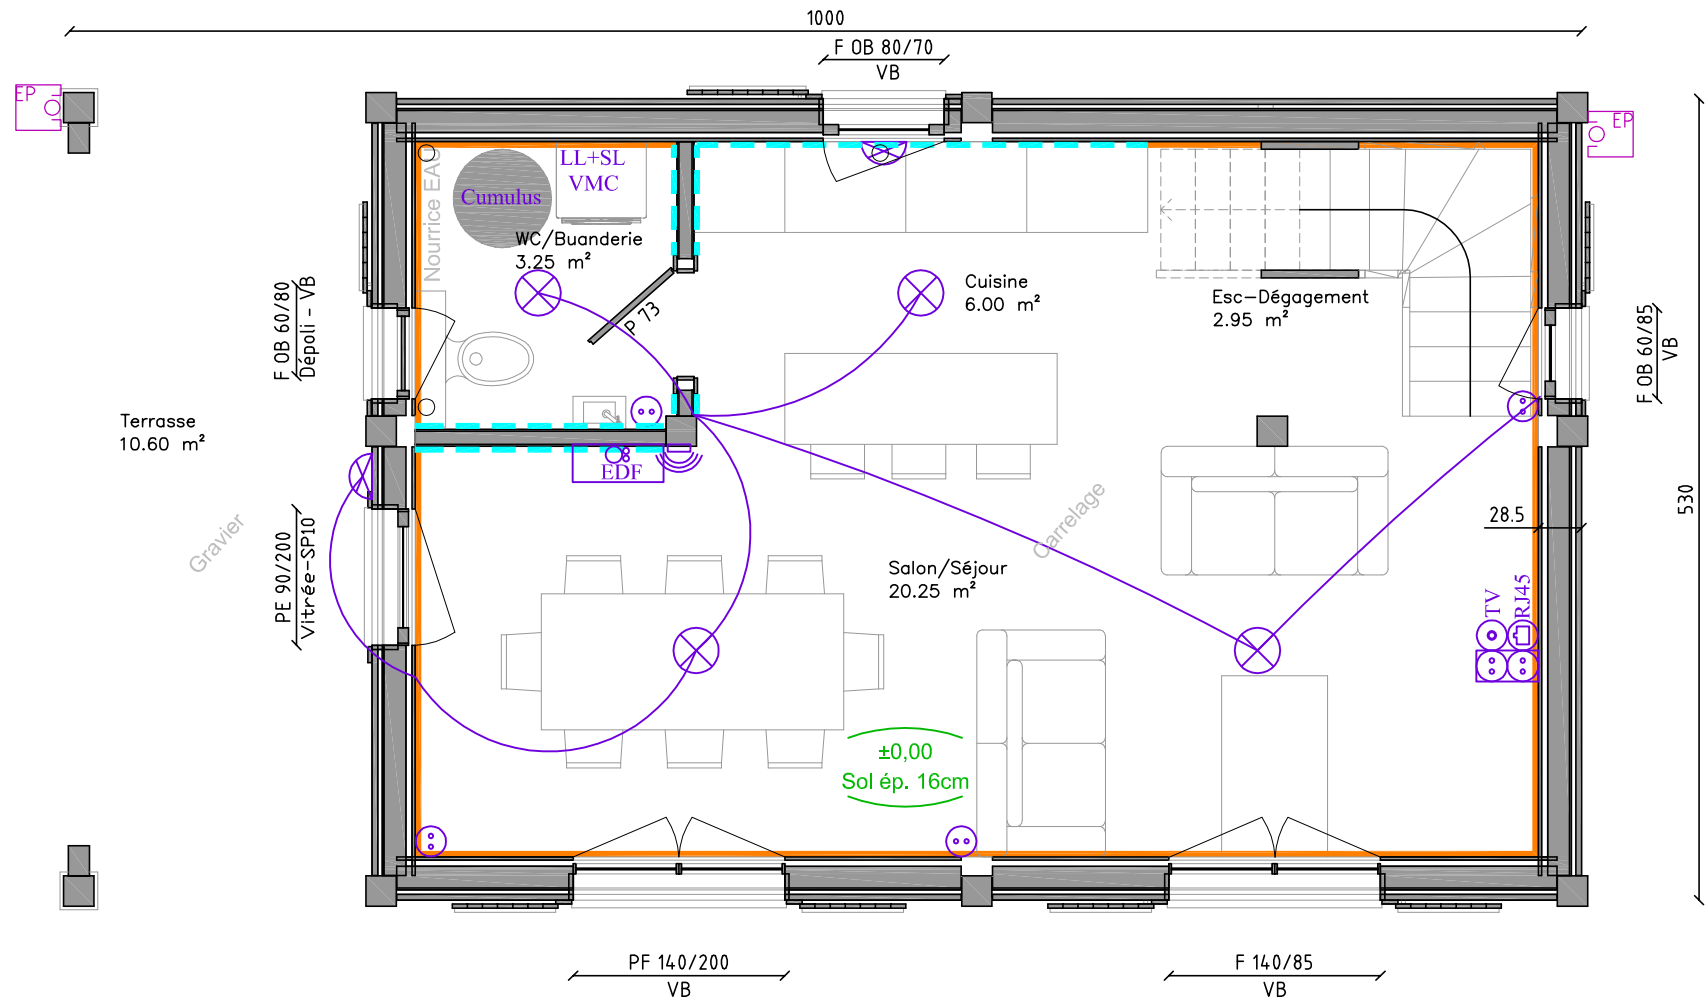

MAITRE D'OEUVRE

Les Chalets Dutruel
 Architecte
 Compagnie et Commerce de Chalets Individuels en Chalets
 Les Chalets Dutruel - Les Chalets en Campagne Bernex - 1000 BERNEX - Tél. 04 91 71 88 00 - Mail : services@chaletsdutruel.ch - Web : www.chaletsdutruel.ch

Plan validé le _____
 Signature(s) du (des) client(s) :

4 Chalets - Chef Lieu - BERNEX

CLIENT : Les Chalets Dutruel Sas.

DESS : S.D. DATE : 26 juin 2018

TYPE : Chalet Poteaux-Poutres

DESIGNATION : Niveaux

FORMAT : A3

Visuel des plans et représentations graphiques non contractuel. Ces plans ainsi que tous les documents annexes sont la propriété des Chalets Dutruel SAS.