
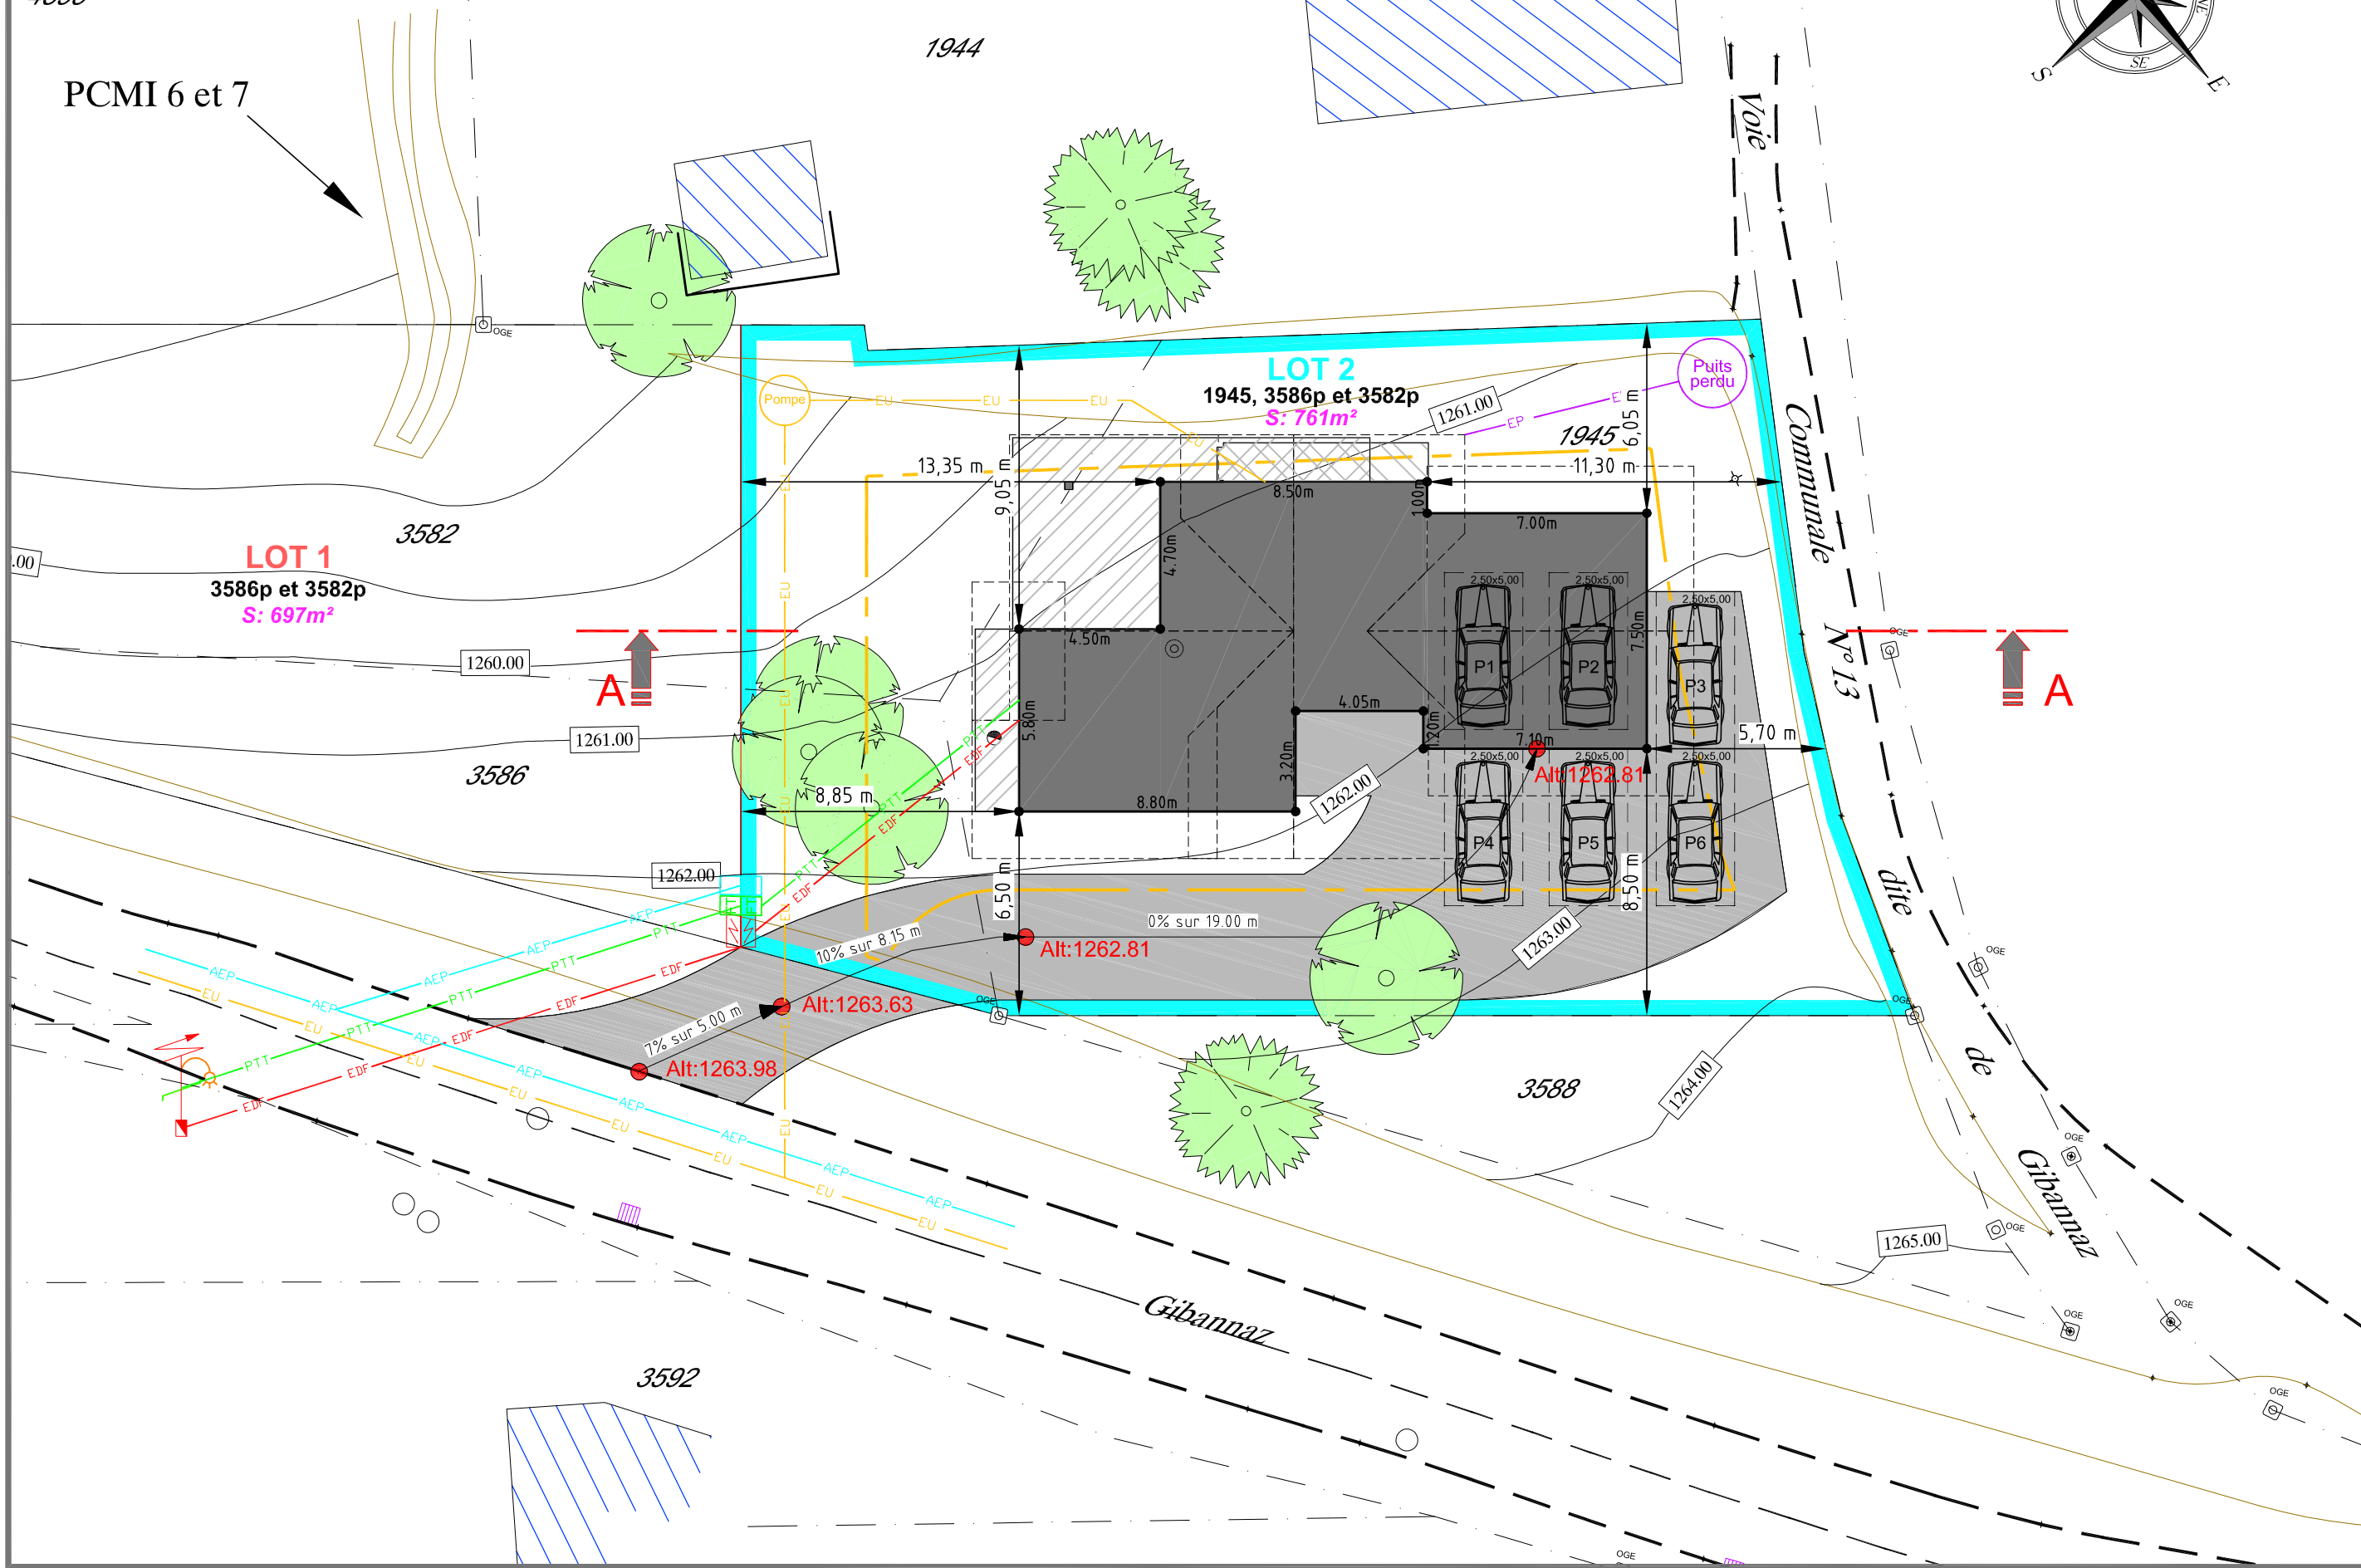


"Les Perys - Les Gets"

4895

PCMI 6 et 7

1944

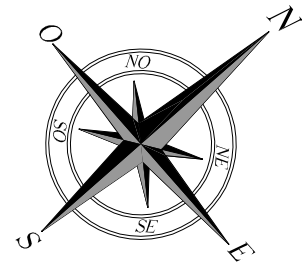

MAITRE D'OEUVRE

Plan validé le _____
Signatures du (des) clients :

PCMI 2

LOT 2 - LES PERYS - LES GETS

Les Chalets Dutruel
La passion de nos clients depuis 1950
Concepteur et Contrôleur de Qualité, Intégrateur de Chalets
Les Chalets Dutruel, Les Chalets Group, Route de la Vallée, 10000 BRUYÈRES, 03 92 71 82 26, 03 92 71 82 10, www.leschaletsdutruel.com, chaletsdutruel@orange.fr

CLIENT : Monsieur/Madame
DATE : 30 janvier 2019
N° : 1/1
DESS : T.J
ECHAPELLE : 1/200
FORMAT : A3
TYPE : Chalet poteaux poutres
DESIGNATION : Plan de masse

Visuel des plans et représentations graphiques non contractuel. Ces plans ainsi que tous les documents annexes sont la propriété des Chalets Dutruel SAS.