

Surfaces Habitables		
	Pièces	Surfaces
RdC		
	Buanderie	4,13
	Chambre 1	11,30
	Dgt	4,32
	Douche 1	4,17
	Entrée	6,87
	Local Technique	6,13
		36,92 m²

Etage 1		
	Espace de Vie	55,39
		55,39 m²

Etage 2		
	Chambre 2	10,96
	Chambre 3	10,21
	Chambre 4	10,78
	Dgt	4,78
	Douche 2	6,27
	Douche 3	6,78
	WC	1,49
		51,27 m²
		143,58 m²

Surfaces Annexes		
	Pièces	Surfaces
RdC		
	Garage	16,45
		16,45 m²

Plan de Vente

PROJET : Construction d'un Chalet Individuel

DESIGNATION : RdC

FORMAT : A4 **ECHELLE :** 1:75


DATE : 21 Novembre 2023



Les Chalets Dutruel
La passion du bois depuis 1950

Concepteur et Constructeur de Chalets Individuels ou Collectifs

Visuel des plans et représentations graphiques non contractuels. Ces plans ainsi que tous les documents annexes sont la propriété des Chalets Dutruel SAS.

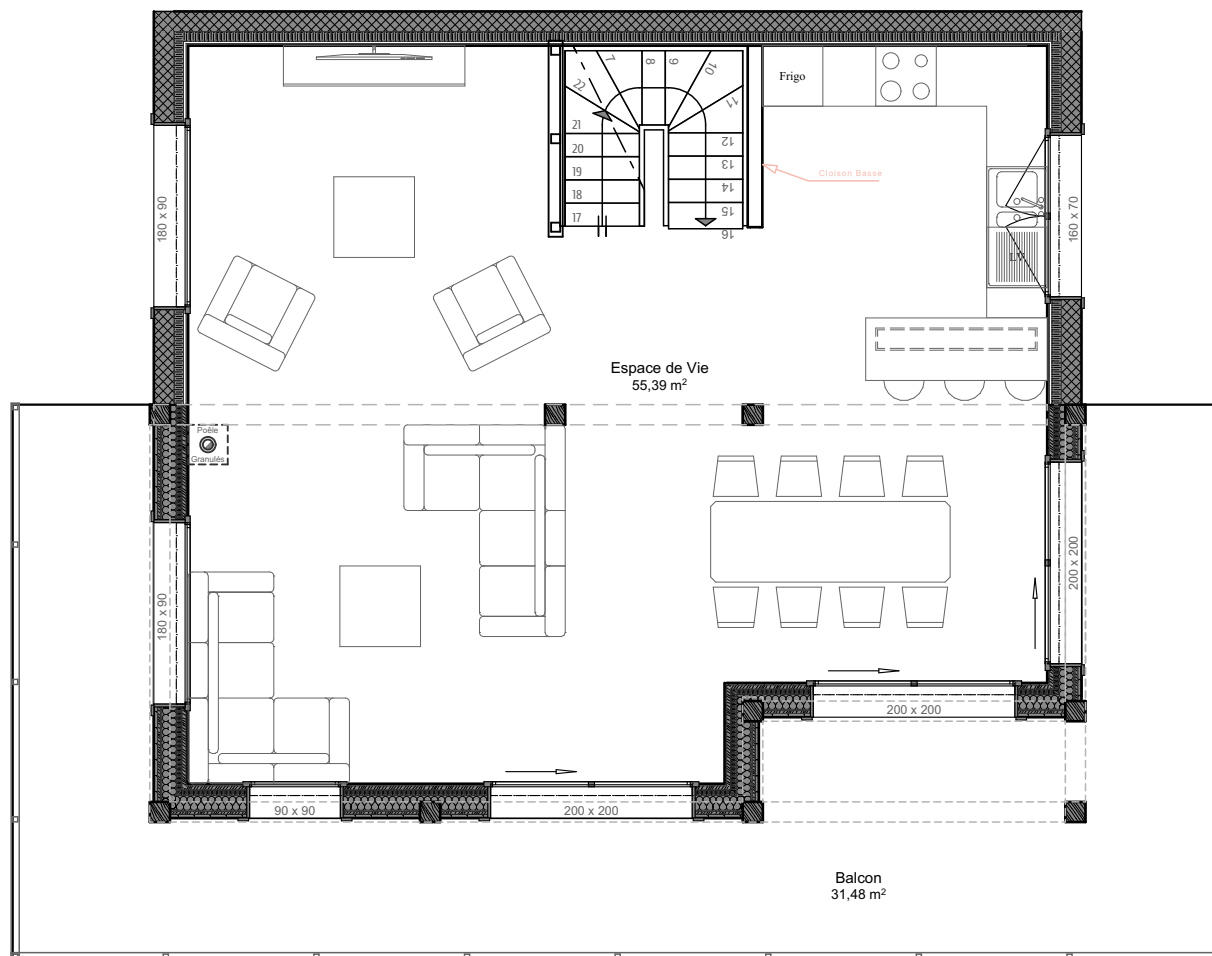

Surfaces Habitables

	Pièces	Surfaces
RdC		
	Buanderie	4,13
	Chambre 1	11,30
	Dgt	4,32
	Douche 1	4,17
	Entrée	6,87
	Local Technique	6,13
		36,92 m²
Etage 1		
	Espace de Vie	55,39
		55,39 m²
Etage 2		
	Chambre 2	10,96
	Chambre 3	10,21
	Chambre 4	10,78
	Dgt	4,78
	Douche 2	6,27
	Douche 3	6,78
	WC	1,49
		51,27 m²
		143,58 m²

Surfaces Annexes

	Pièces	Surfaces
RdC		
	Garage	16,45
		16,45 m²

Plan de Vente

PROJET : Construction d'un Chalet Individuel

DESIGNATION : Etage 1

FORMAT : A4 **ECHELLE :** 1:75


DATE : 21 Novembre 2023



Les Chalets Dutruel
La passion du bois depuis 1950

Concepteur et Constructeur de Chalets Individuels ou Collectifs

Visuel des plans et représentations graphiques non contractuels. Ces plans ainsi que tous les documents annexes sont la propriété des Chalets Dutruel SAS.

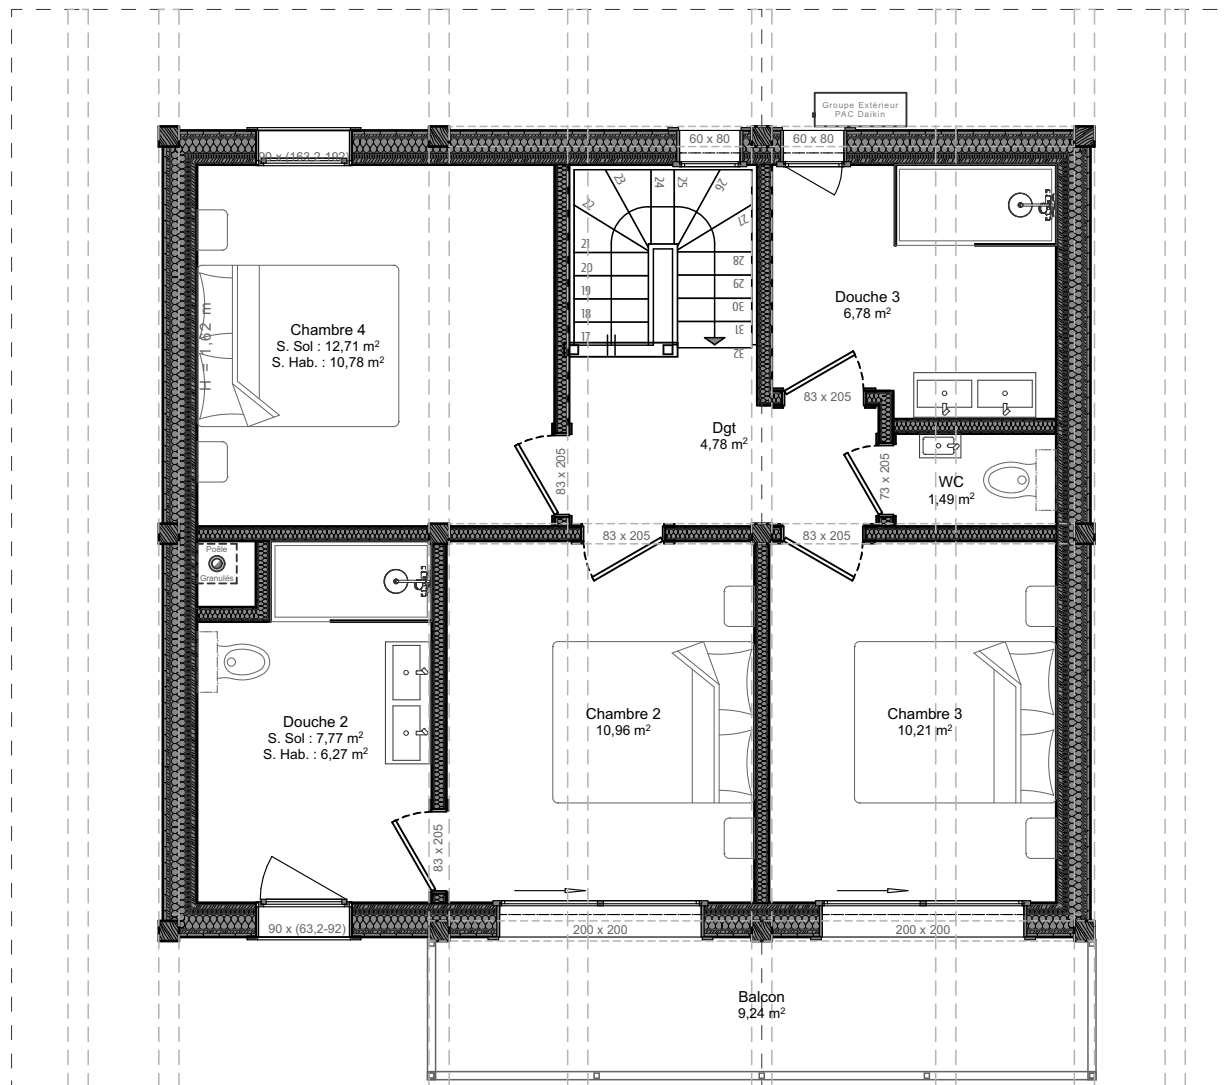

Surfaces Habitables		
	Pièces	Surfaces
RdC		
	Buanderie	4,13
	Chambre 1	11,30
	Dgt	4,32
	Douche 1	4,17
	Entrée	6,87
	Local Technique	6,13
		36,92 m²
Etage 1		
	Espace de Vie	55,39
		55,39 m²
Etage 2		
	Chambre 2	10,96
	Chambre 3	10,21
	Chambre 4	10,78
	Dgt	4,78
	Douche 2	6,27
	Douche 3	6,78
	WC	1,49
		51,27 m²
		143,58 m²

Surfaces Annexes		
	Pièces	Surfaces
RdC		
	Garage	16,45
		16,45 m²

Plan de Vente

PROJET : Construction d'un Chalet Individuel

DESIGNATION : Etage 2

FORMAT : A4 **ECHELLE :** 1:75

DATE : 21 Novembre 2023



Les Chalets Dutruel
La passion du bois depuis 1950

Concepteur et Constructeur de Chalets Individuels ou Collectifs