

Surfaces Habitables		
	Pièces	Surfaces
Rez-de-Jardin		
	Cellier / Buanderie	3,98
	Dgt	3,72
	Entrée	5,17
	Espace de Vie	44,61
	WC	2,09
		59,57 m²
Etage		
	Bains	6,98
	Chambre 1	10,46
	Chambre 2	14,04
	Chambre 3	14,04
	Dgt	4,18
	WC	1,66
		51,36 m²
		110,93 m²

Surfaces Garage		
	Identifications	Surfaces
Rez-de-Jardin		
	Garage	21,60
		21,60 m²

Plan de Vente

PROJET : Construction d'un Chalet Individuel

DESIGNATION : Rez-de-Jardin


FORMAT : A4 **ECHELLE - :** 1:75

DATE : 12 Avril 2023



Les Chalets Dutruel
La passion du bois depuis 1950

Concepteur et Constructeur de Chalets Individuels ou Collectifs

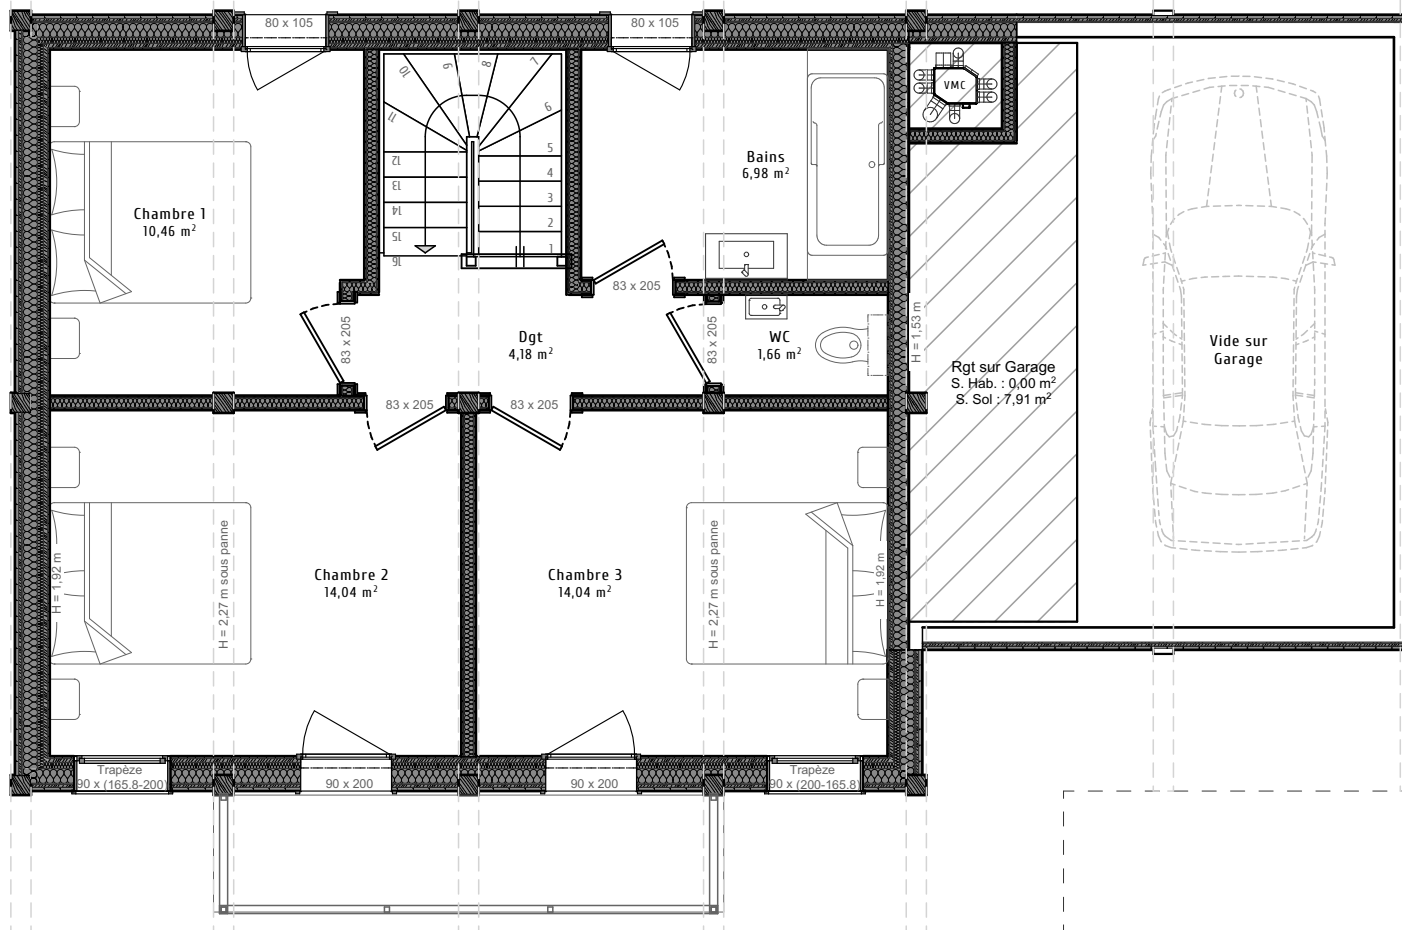

Surfaces Habitables		
	Pièces	Surfaces
Rez-de-Jardin		
	Cellier / Buanderie	3,98
	Dgt	3,72
	Entrée	5,17
	Espace de Vie	44,61
	WC	2,09
		59,57 m²
Etage		
	Bains	6,98
	Chambre 1	10,46
	Chambre 2	14,04
	Chambre 3	14,04
	Dgt	4,18
	WC	1,66
		51,36 m²
		110,93 m²

Surfaces Garage		
	Identifications	Surfaces
Rez-de-Jardin		
	Garage	21,60
		21,60 m²

Plan de Vente

PROJET : Construction d'un Chalet Individuel

DESIGNATION : Etage

FORMAT : A4 **ECHELLE -** 1:75

DATE : 12 Avril 2023



Les Chalets Dutruel
La passion du bois depuis 1950

Concepteur et Constructeur de Chalets Individuels ou Collectifs