

Surfaces Habitables		
	Pièces	Surfaces
RDC		
	Buanderie	6,87
	Entrée	6,65
	WC	1,80
		15,32 m²
Etage 1		
	Espace de Vie	47,19
		47,19 m²
Etage 2		
	Chambre 1	14,23
	Chambre 2	14,23
	Chambre 3	10,64
	Dgt	5,21
	Douche	8,63
	WC	2,66
		55,60 m²
		118,11 m²

Surfaces Garage		
	Identifications	Surfaces
RDC		
	Garage	21,89
	Garage Velos	23,68
		45,57 m²

Plan de Vente

PROJET : Construction d'un Chalet individuel

DESIGNATION : Rez-de-Chaussée


FORMAT : A4 **ECHELLE -** 1:75

DATE : 06 Avril 2023



Les Chalets Dutruel
La passion du bois depuis 1950

Concepteur et Constructeur de Chalets Individuels ou Collectifs

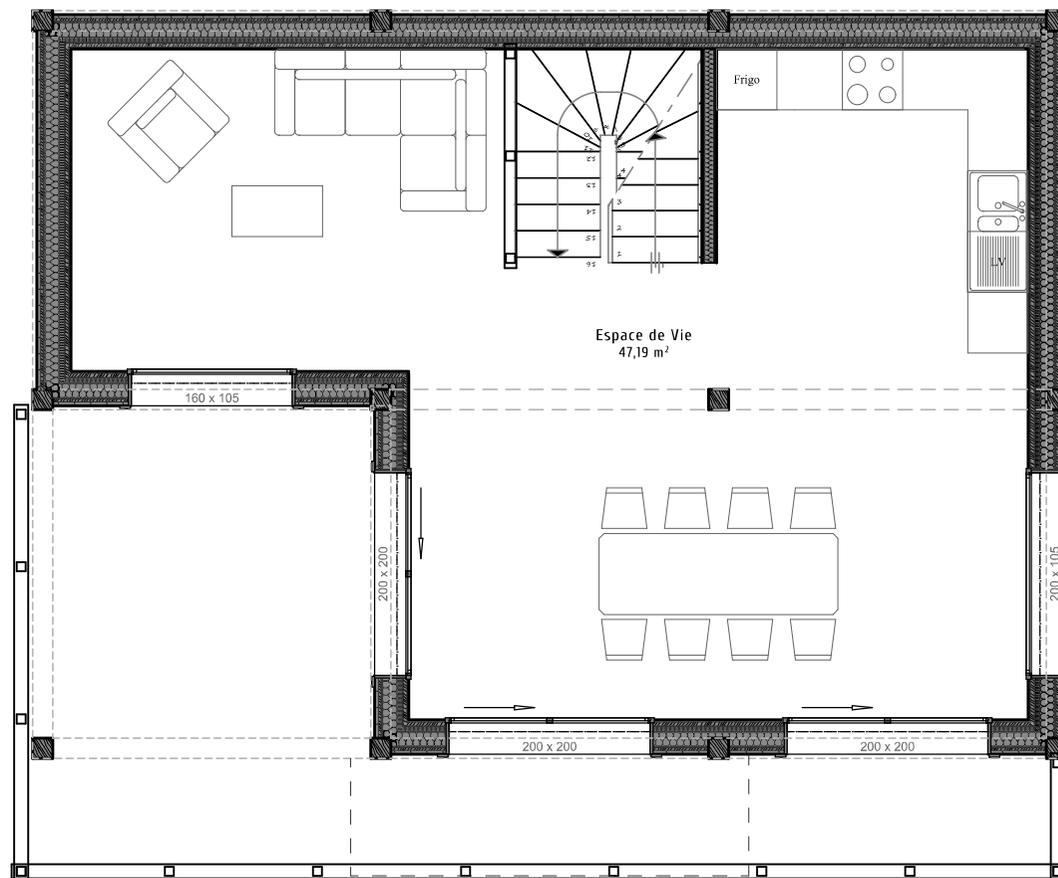

Surfaces Habitables

	Pièces	Surfaces
RDC		
	Buanderie	6,87
	Entrée	6,65
	WC	1,80
		15,32 m²
Etage 1		
	Espace de Vie	47,19
		47,19 m²
Etage 2		
	Chambre 1	14,23
	Chambre 2	14,23
	Chambre 3	10,64
	Dgt	5,21
	Douche	8,63
	WC	2,66
		55,60 m²
		118,11 m²

Surfaces Garage

	Identifications	Surfaces
RDC		
	Garage	21,89
	Garage Velos	23,68
		45,57 m²

Plan de Vente

PROJET : Construction d'un Chalet individuel

DESIGNATION : Etage 1


FORMAT : A4 **ECHELLE** - 1:75

DATE : 06 Avril 2023



Les Chalets Dutruel
La passion du bois depuis 1950

Concepteur et Constructeur de Chalets Individuels ou Collectifs

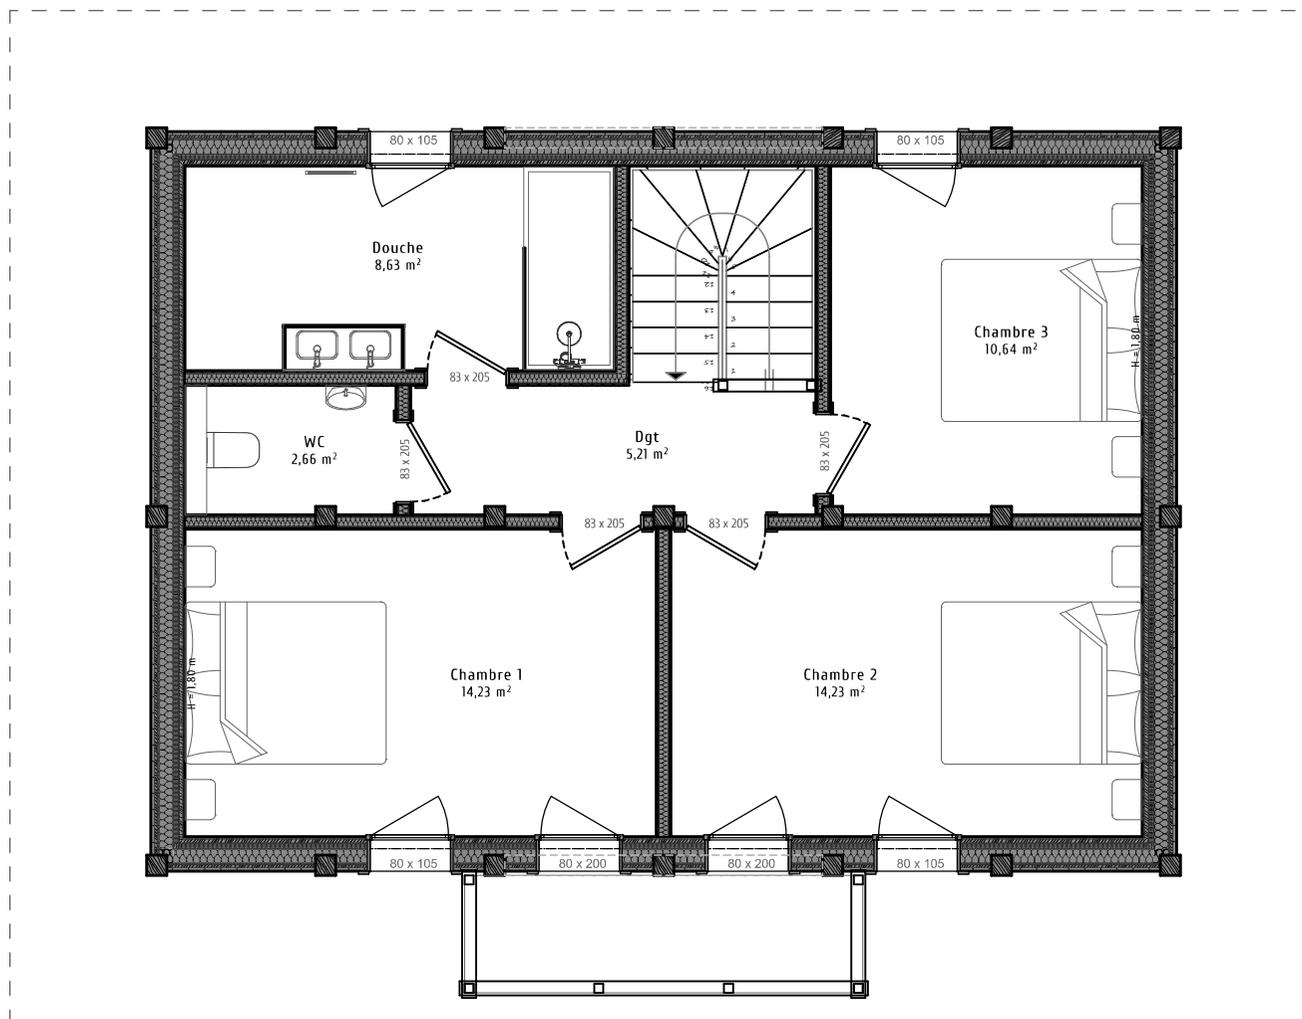

Surfaces Habitables

	Pièces	Surfaces
RDC		
	Buanderie	6,87
	Entrée	6,65
	WC	1,80
		15,32 m²
Etage 1		
	Espace de Vie	47,19
		47,19 m²
Etage 2		
	Chambre 1	14,23
	Chambre 2	14,23
	Chambre 3	10,64
	Dgt	5,21
	Douche	8,63
	WC	2,66
		55,60 m²
		118,11 m²

Surfaces Garage

	Identifications	Surfaces
RDC		
	Garage	21,89
	Garage Velos	23,68
		45,57 m²

Plan de Vente

PROJET : Construction d'un Chalet individuel

DESIGNATION : Etage 2

FORMAT : A4 **ECHELLE** - 1:75

DATE : 06 Avril 2023



Les Chalets Dutruel
La passion du bois depuis 1950

Concepteur et Constructeur de Chalets Individuels ou Collectifs

Visuel des plans et représentations graphiques non contractuels. Ces plans ainsi que tous les documents annexes sont la propriété des Chalets Dutruel SAS.