


Rez de chaussée Chalet A & B

Surface habitable : 44.56 m²

Surface de plancher : 46.09 m²

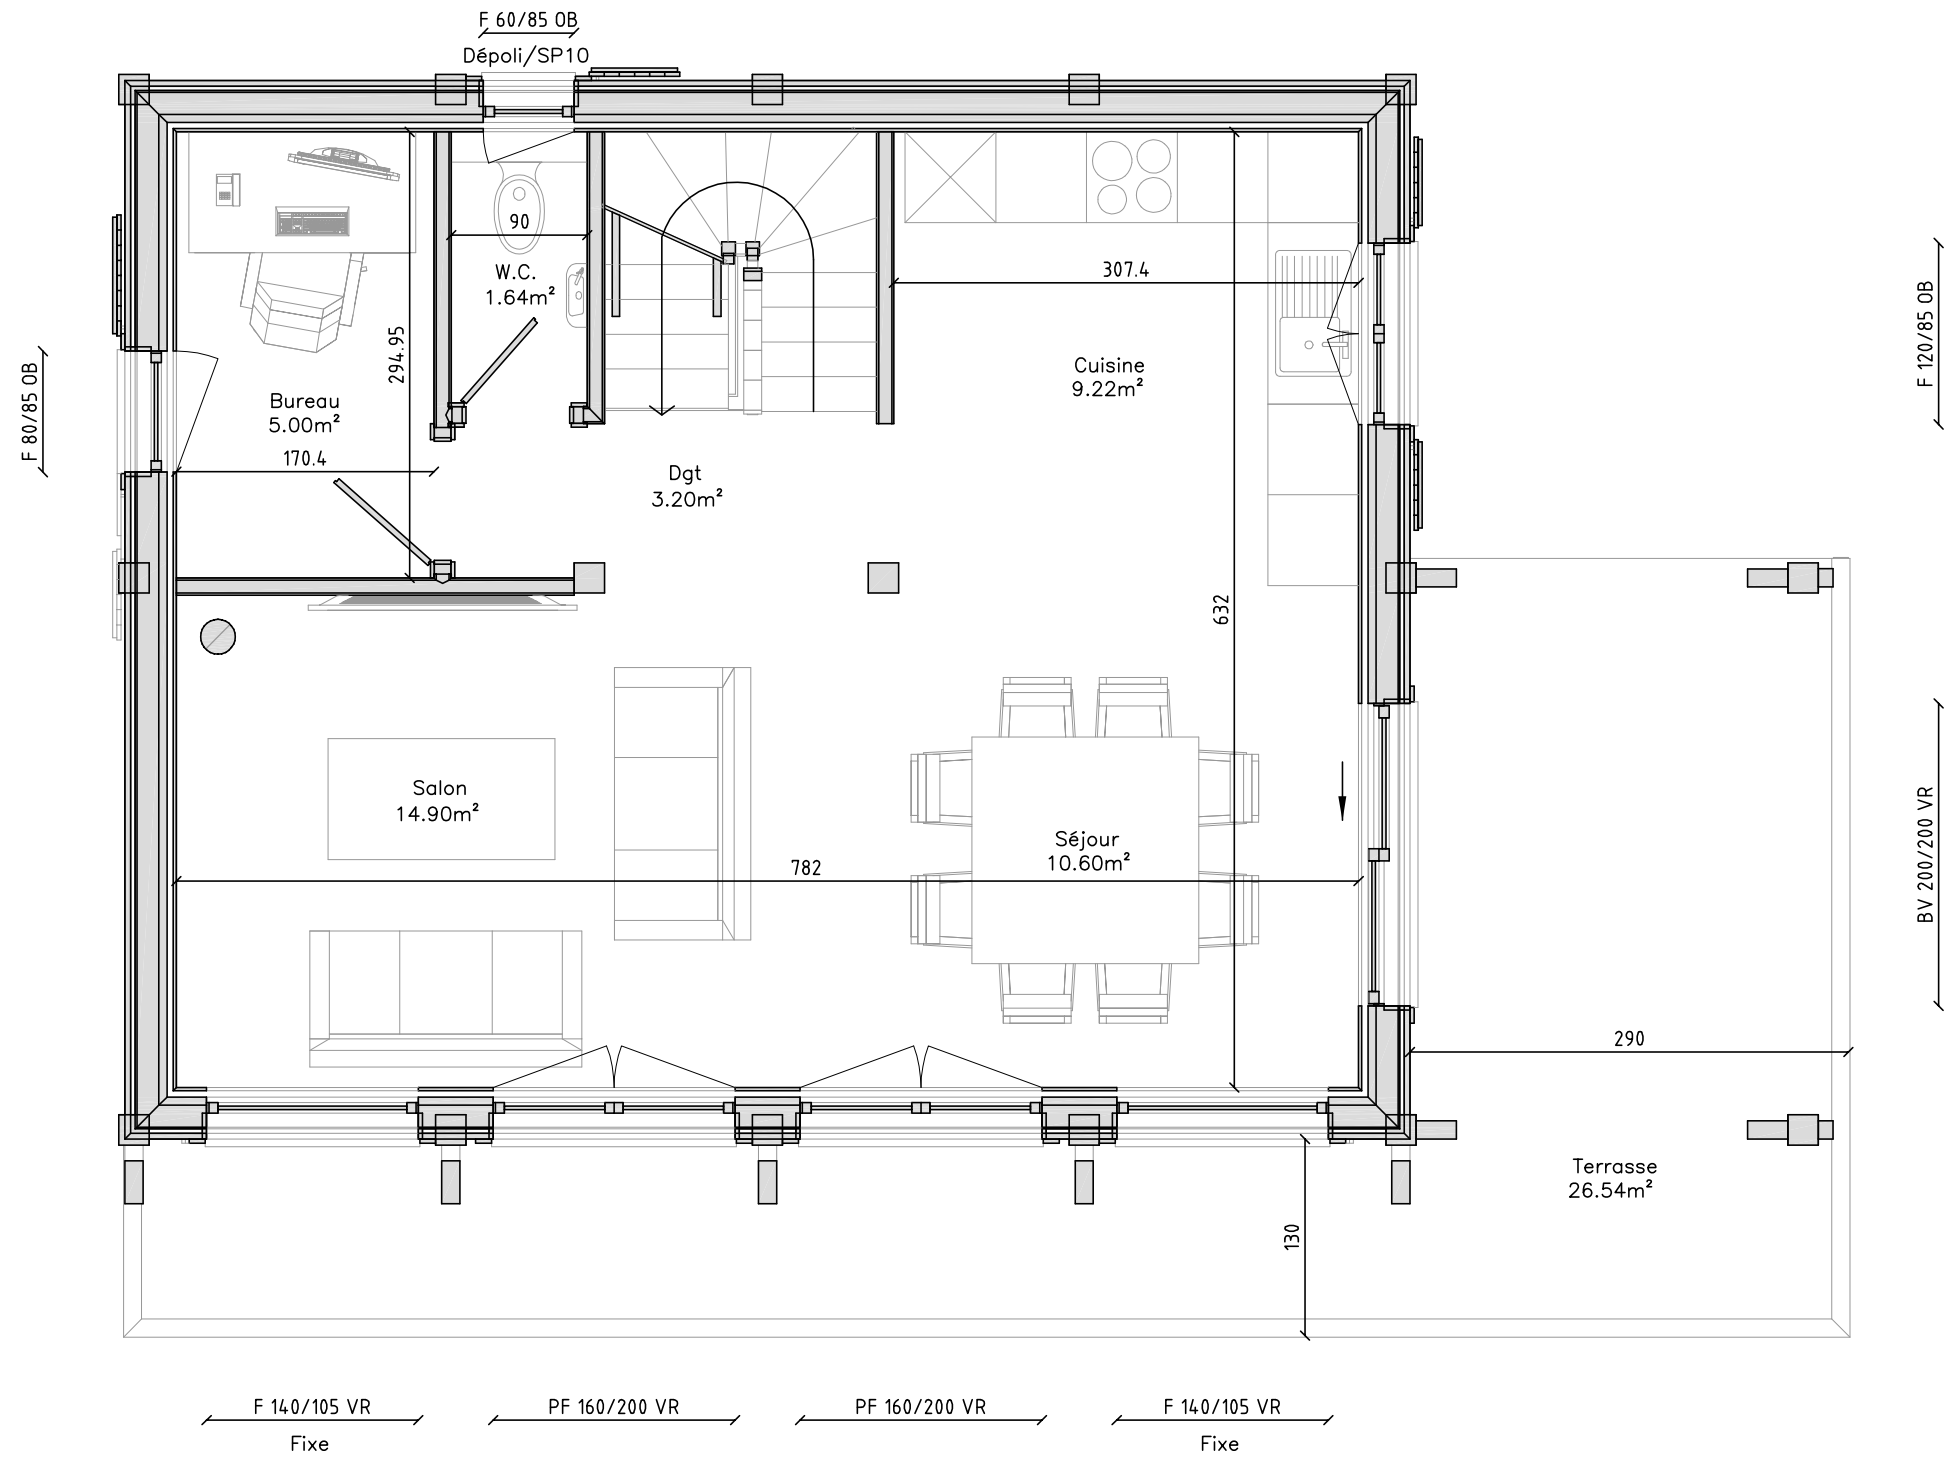


Visuel des plans non contractuel. Ces plans sont la propriété des Chalets Dutruel Sarl.

PROJET DE : Les Chalets DUTRUEL sarl	N° : 2/3
TYPE : Chalet Poteaux-Poutres	ECHELLE : 1/50
DESIGNATION : Rez de chaussée	DESS : B.C.
Les Chalets DUTRUEL Sarl Les Champs de Grange Blanche 74500 BERNEX Tél : 04.50.73.60.20 / Fax : 04.50.73.63.83	FORMAT : A3 DATE : 15 Nov. 2016

Etage Chalet A & B



Surface habitable : 39.91 m²
 Surface de utile : 43.70 m²
 Surface de plancher : 42.13 m²

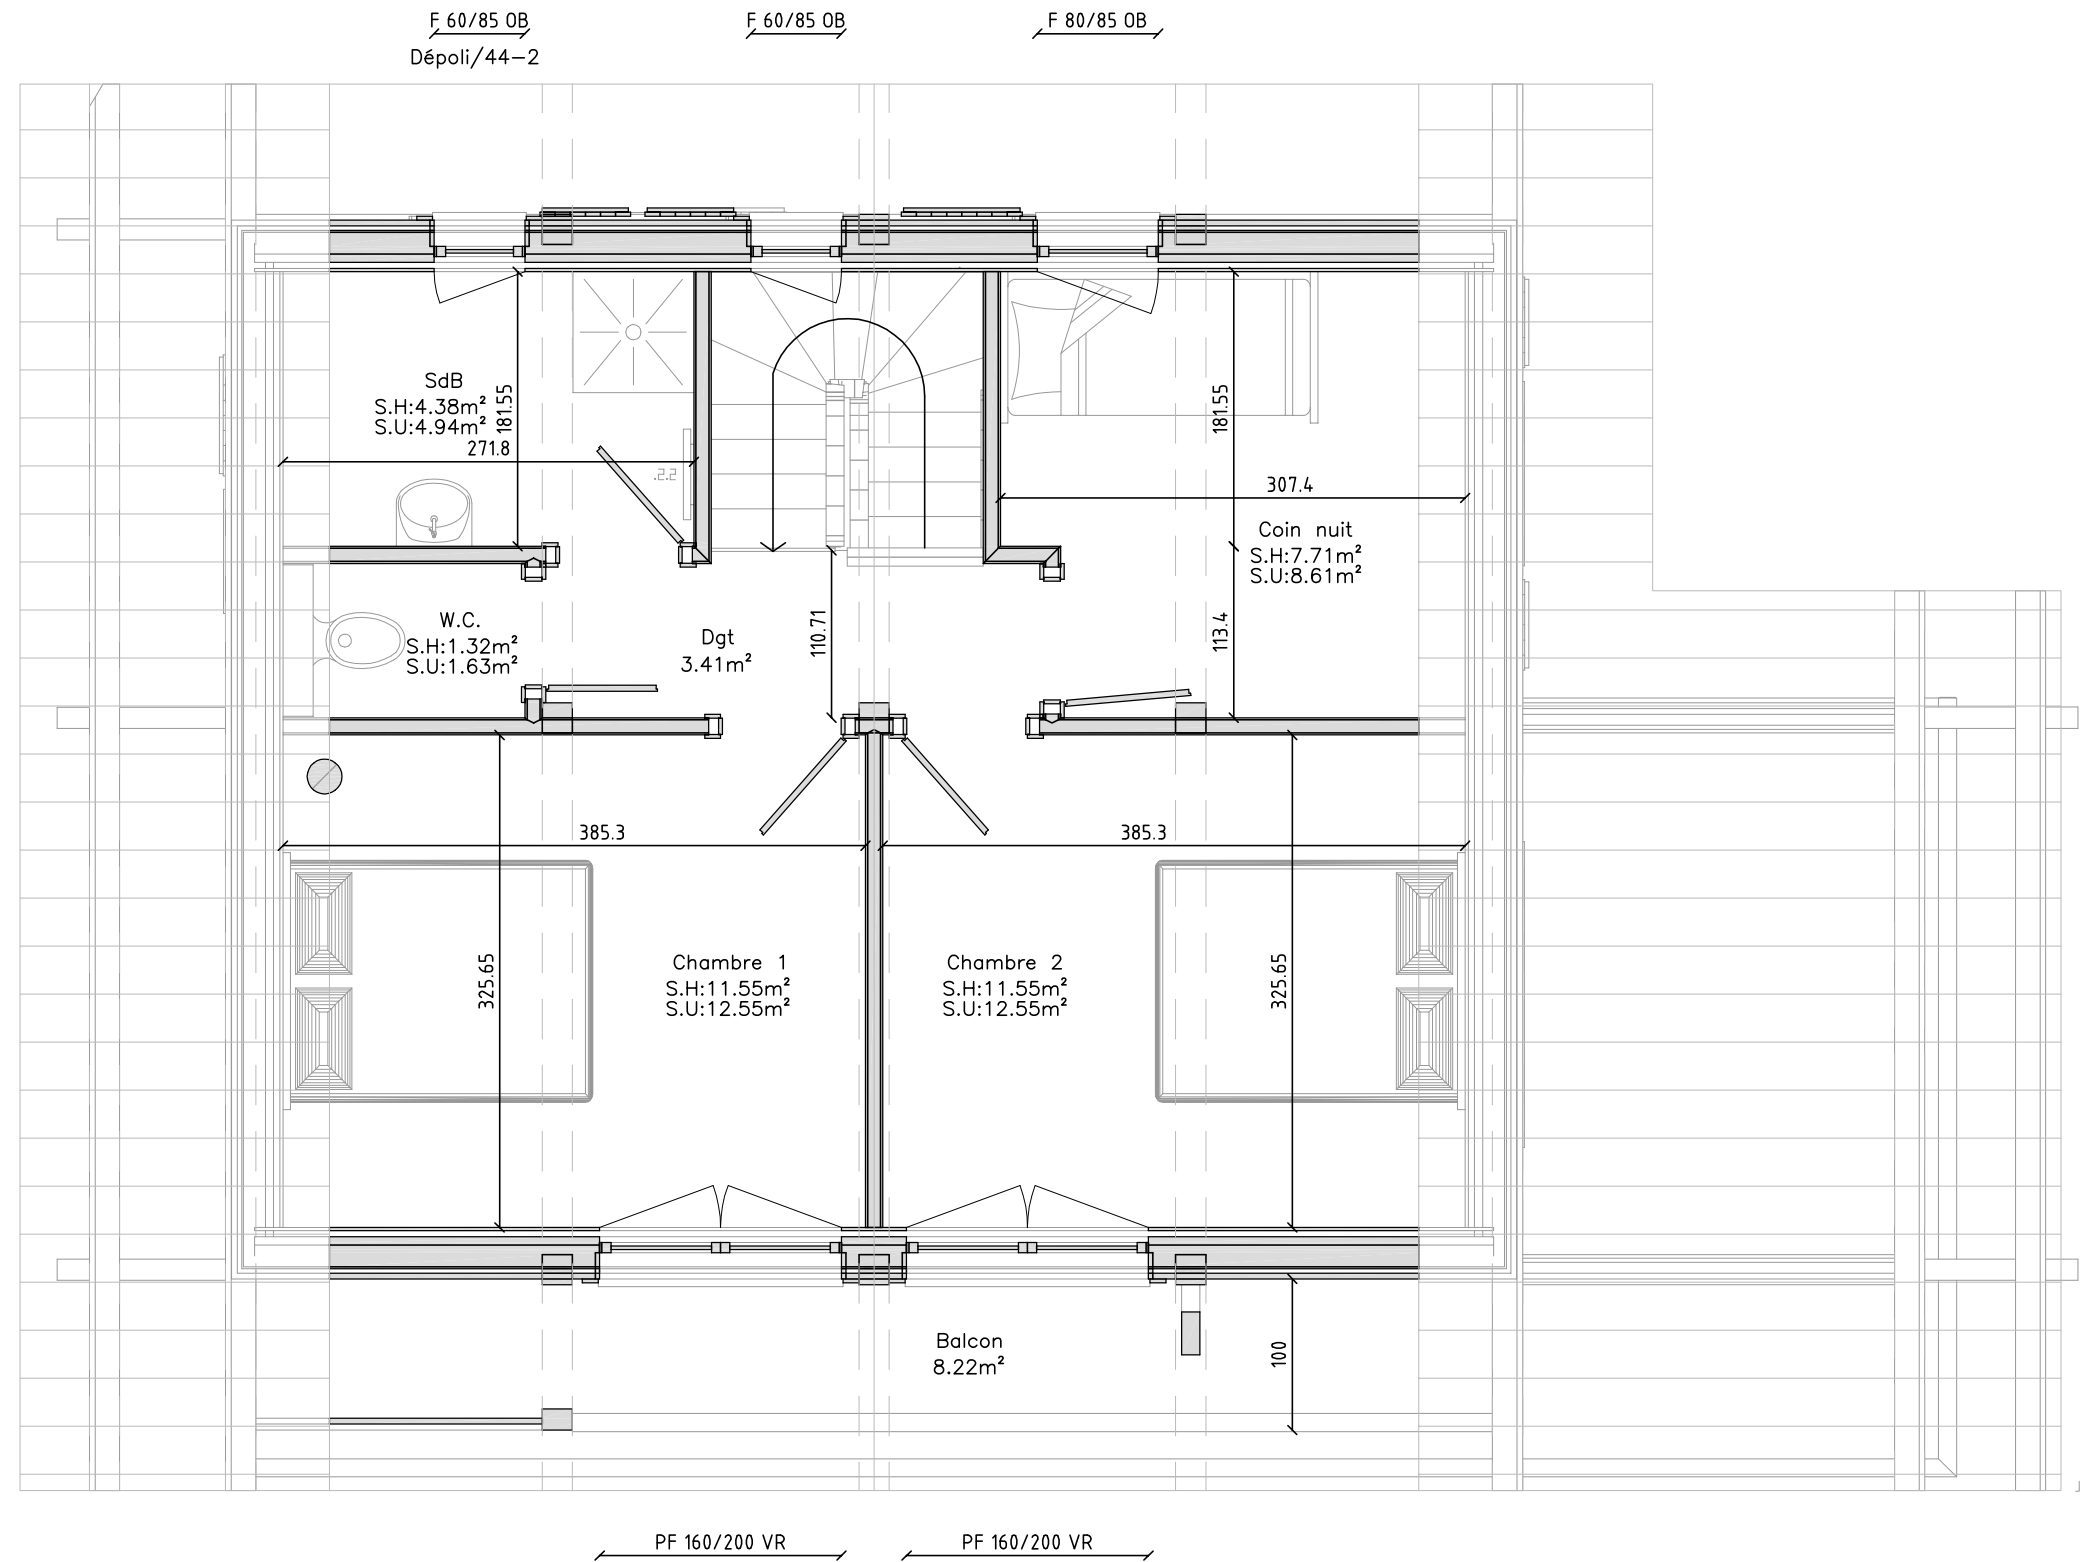

Visuel des plans non contractuel. Ces plans sont la propriété des Chalets Dutruel Sarl.

PROJET DE : Les Chalets DUTRUEL sarl	N° : 3/3
TYPE : Chalet Poteaux-Poutres	ECHELLE : 1/50
DESIGNATION : Etage	DESS : B.C.
Les Chalets DUTRUEL Sarl	FORMAT : A3
Les Champs de Grange Blanche 74500 BERNEX	DATE : 15 Nov. 2016
Tél : 04.50.73.60.20 / Fax : 04.50.73.63.83	

Façades Chalet A

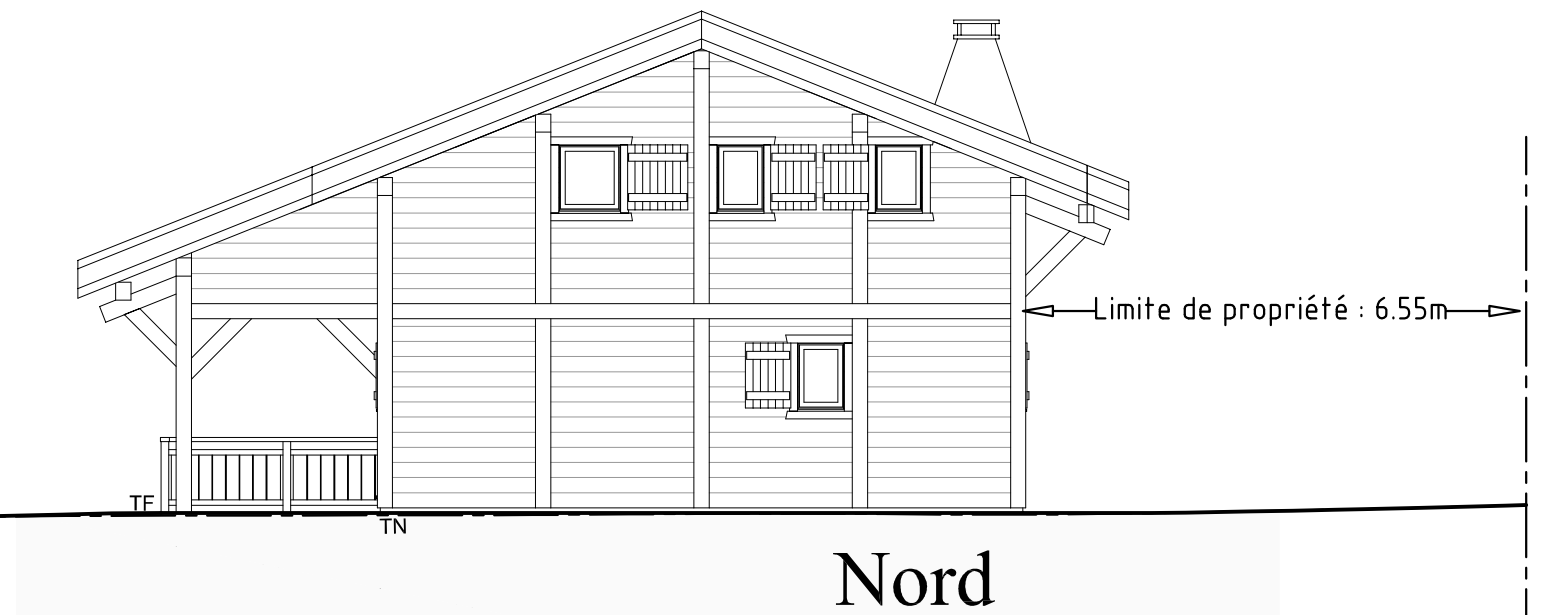
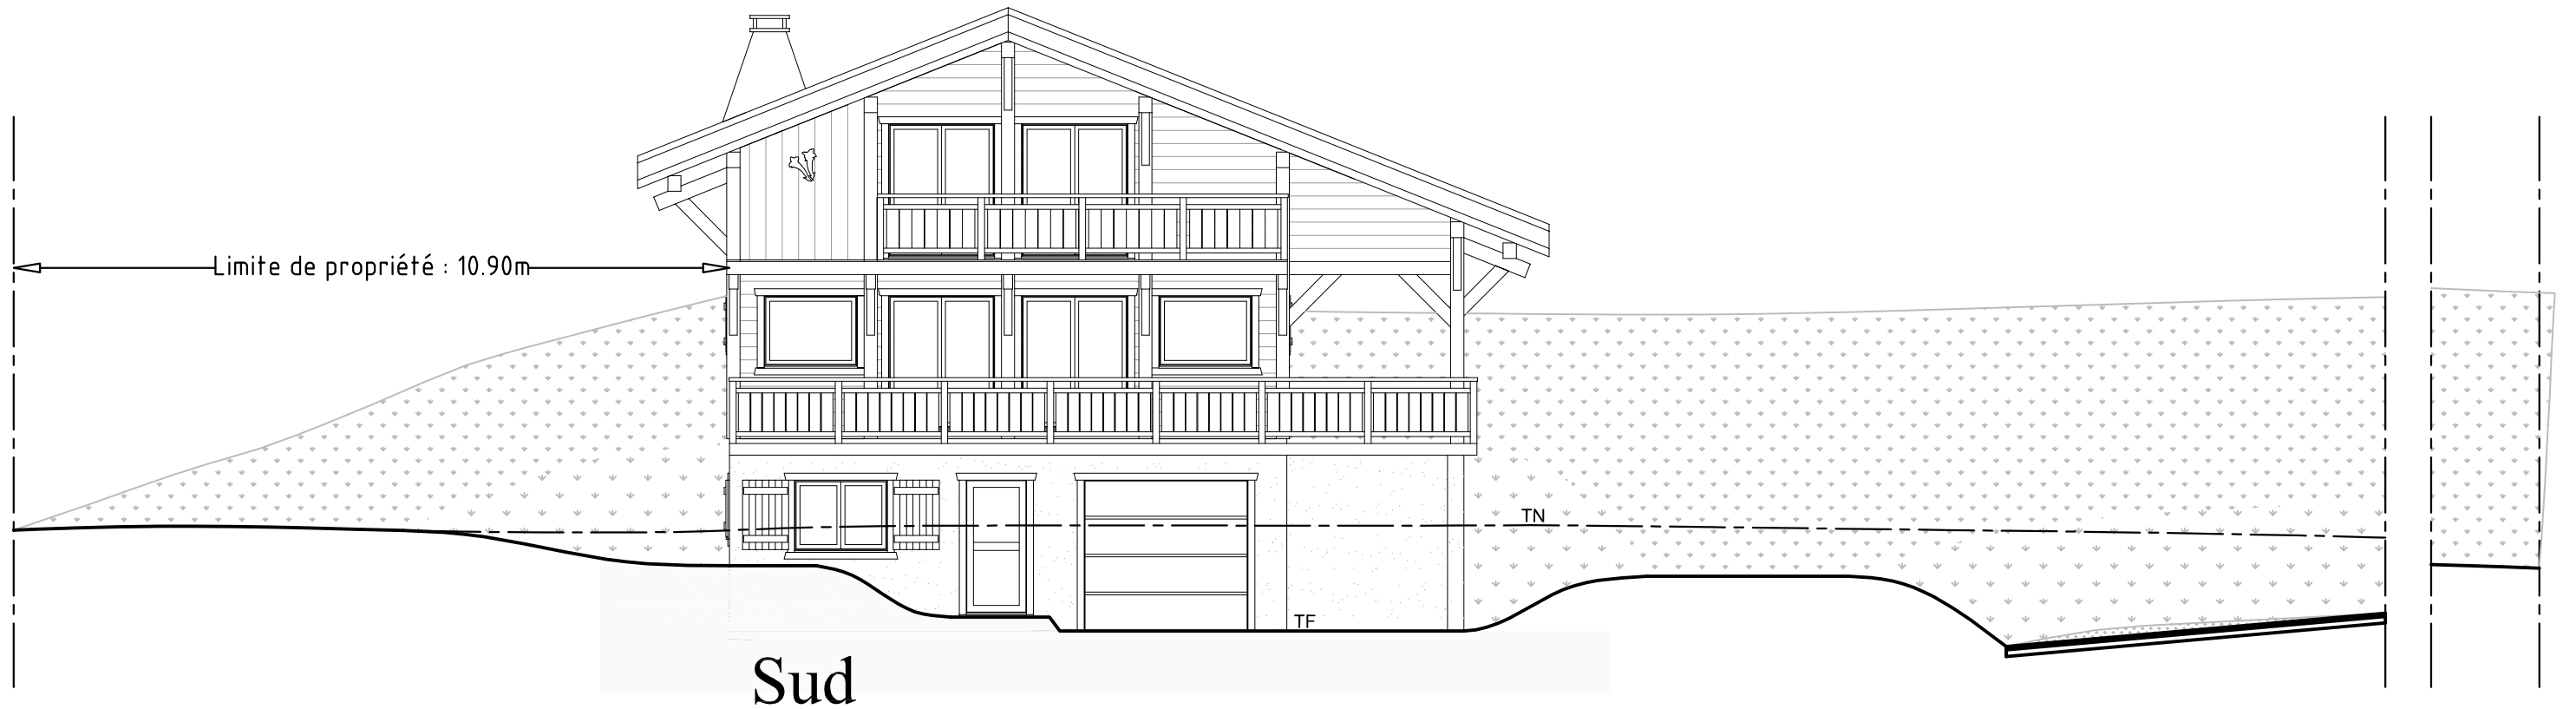


ARCHITECTE DPLG
AAMY Soft Sarl
 74204 THONON Cedex
 Tél. & Fax : 04.50.26.62.33
 COORDONATEUR SPS NI

Visuel des plans non contractuel. Ces plans sont la propriété des Chalets Dutrue Sarl.

PROJET DE : Les Chalets DUTRUEL sarl	PC 5
TYPE : Chalet A Poteaux-Poutres	ECHELLE : 1/100
DESIGNATION : Façades Sud & Nord	DESS : B.C.
Les Chalets DUTRUEL Sarl Les Champs de Grange Blanche 74500 BERNEX Tél : 04.50.73.60.20 / Fax : 04.50.73.63.83	FORMAT : A3
	DATE : 24 Juin 2015



Façades Chalet A

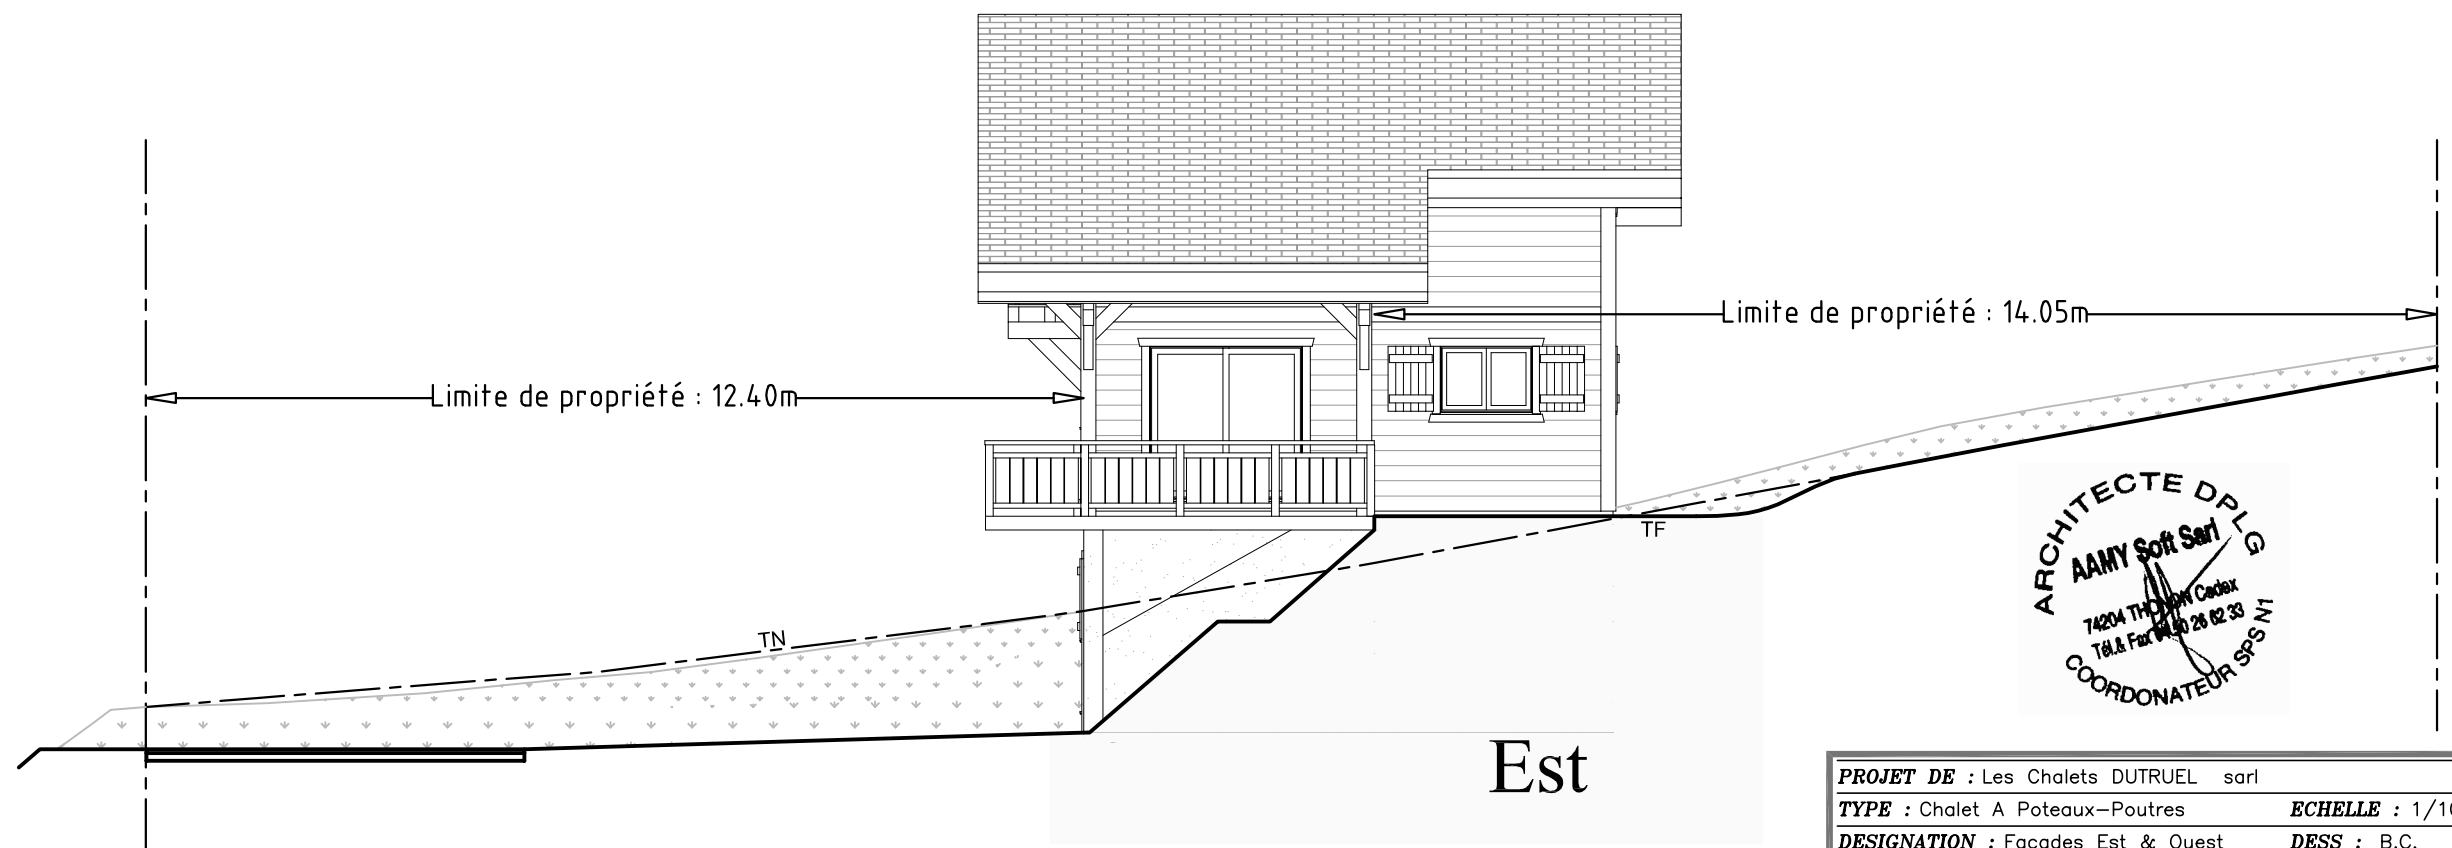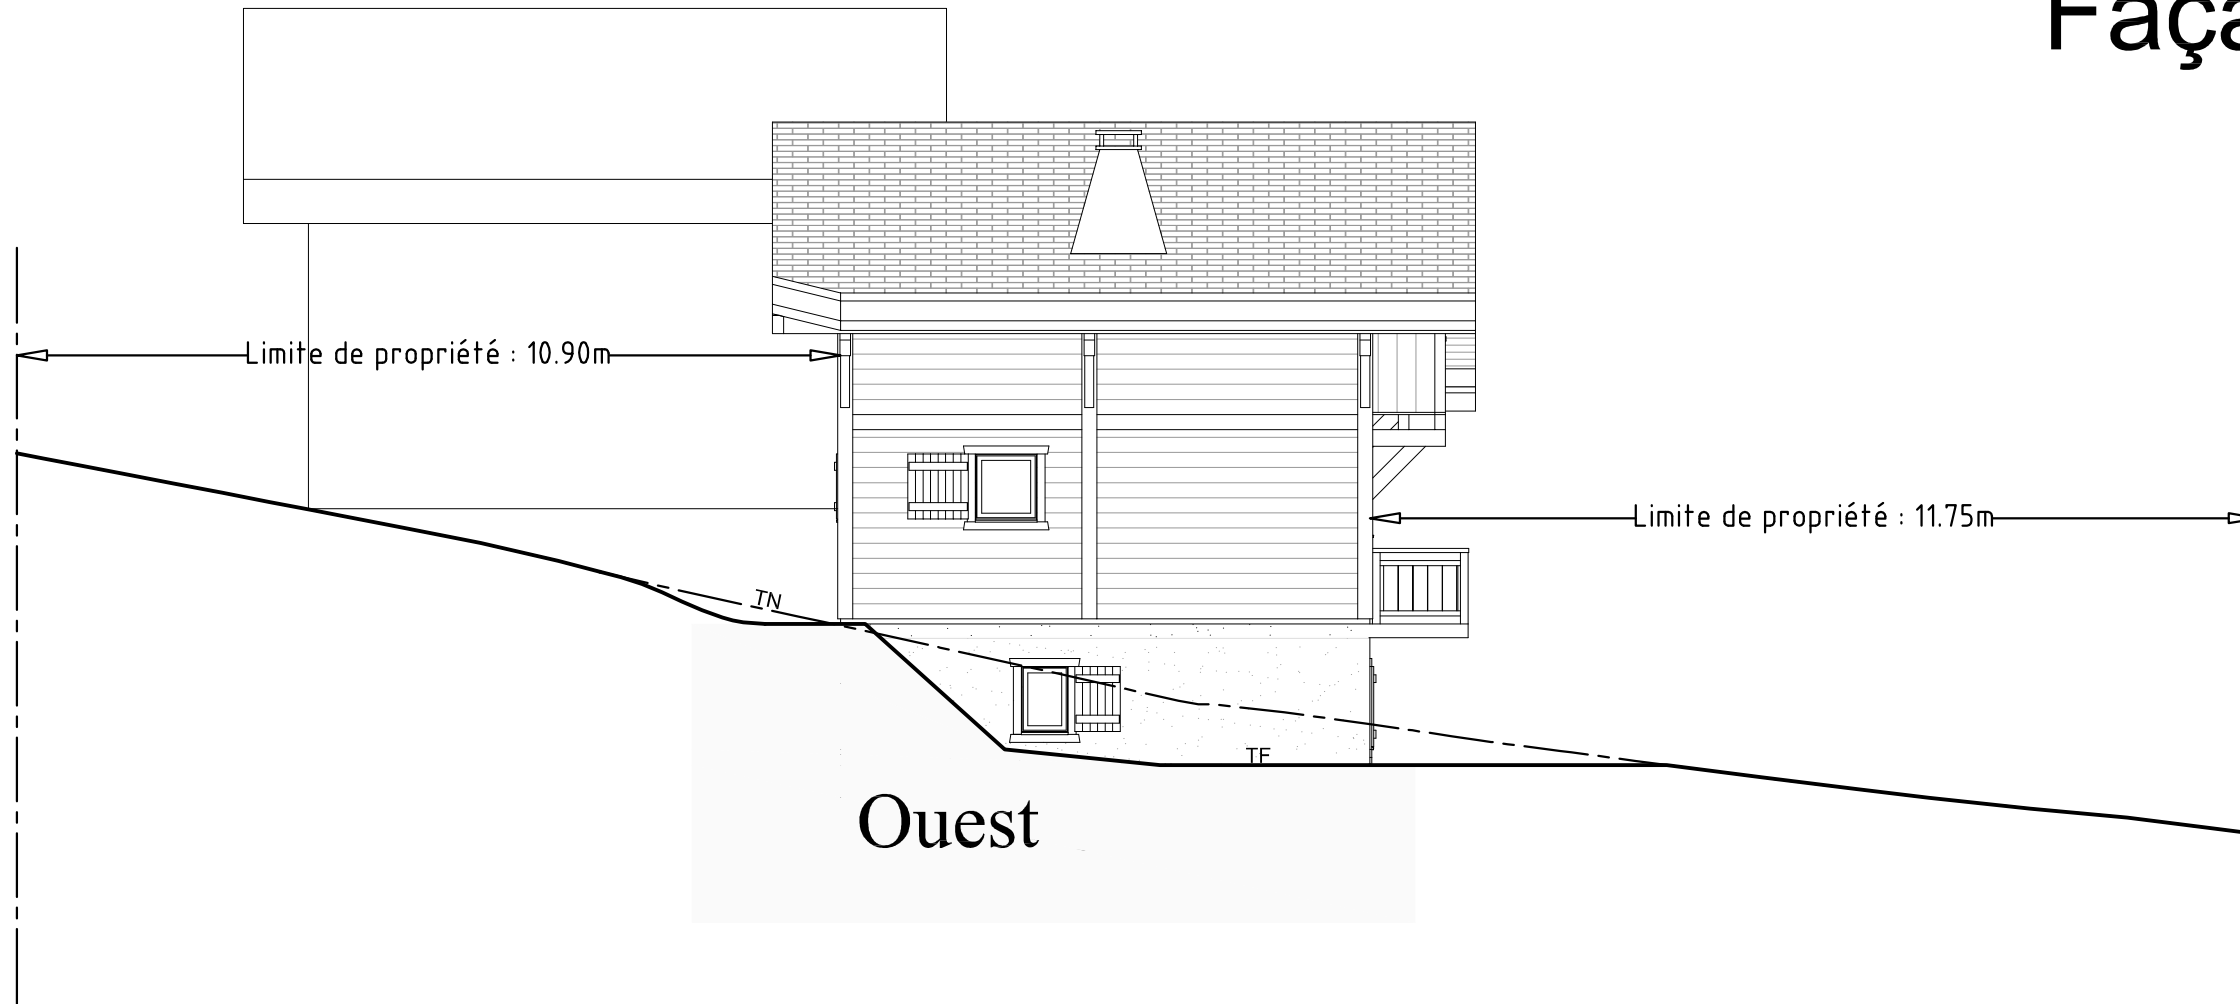

Visuel des plans non contractuel. Ces plans sont la propriété des Chalets Dutrueil Sarl.

PROJET DE : Les Chalets DUTRUEIL sarl	PC 5
TYPE : Chalet A Poteaux-Poutres	ECHELLE : 1/100
DESIGNATION : Façades Est & Ouest	DESS : B.C.
Les Chalets DUTRUEIL Sarl Les Champs de Grange Blanche 74500 BERNEX Tél : 04.50.73.60.20 / Fax : 04.50.73.63.83	FORMAT : A3 DATE : 24 Juin 2015

Coupe terrain / construction Chalet A

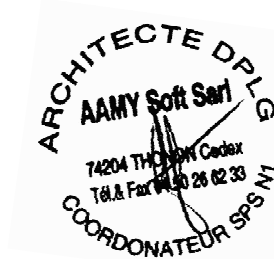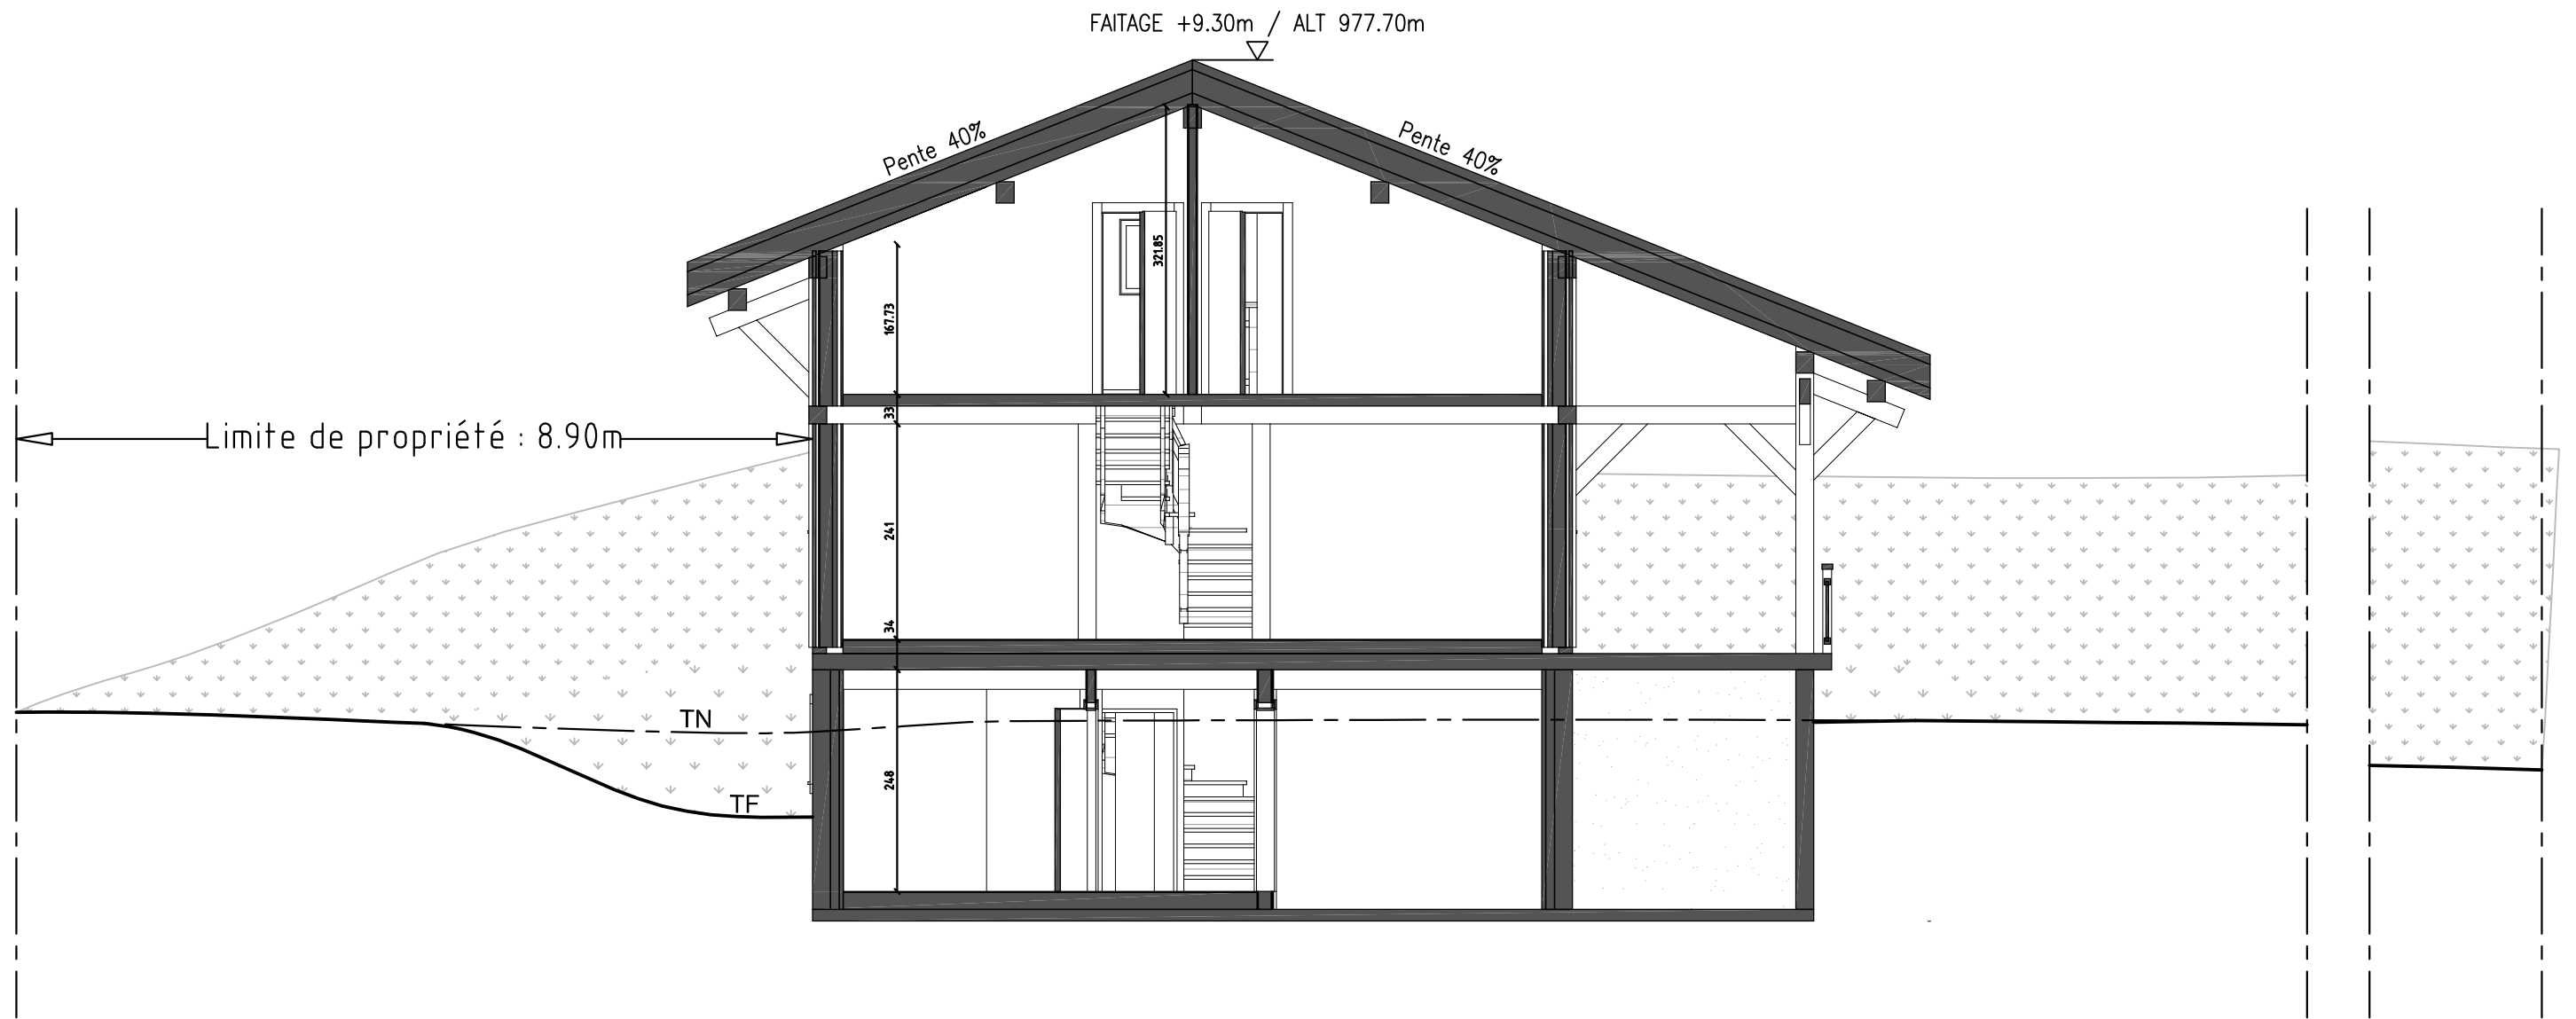

PROJET DE : Les Chalets DUTRUEL sarl	PC 3
TYPE : Chalet A Poteaux-Poutres	ECHELLE : 1/75
DESIGNATION : Coupe de la construction	DESS : B.C.
Les Chalets DUTRUEL Sarl Les Champs de Grange Blanche 74500 BERNEX Tél : 04.50.73.60.20 / Fax : 04.50.73.63.83	FORMAT : A3 DATE : 24 Juin 2015