


APPARTEMENT 3		
Habitable	Utile	Plancher
110.75	114.47	117.95

Légende F Fenêtre PE Porte d'entrée Dépoli Verre opaque PF Porte fenêtre PS Porte de service SPI0 Verre sécurisé=10mm BV-LC Baie vitrée levante coulissante OB Panneau bas et vitrage haut 44.2 Verre sécurisé=8mm F-LC Fenêtre levante coulissante VR Verre opaque ABT Abattant VB Volet bois TPZ Trapèze Px&Vtr Panneau bas et vitrage haut			Electricité Spot encastré / applique Prise triple 16 Ampères Détecteur de mouvement Lampe Sematrac entrée Sorties pour encastres Lampe murale Prise TV HP Prise simple 16 Ampères Prise RJ45 Bandeau LED Prise double 16 Ampères Prise 2x USB Néon			Légende Choix des finitions intérieures Maçonnerie brut (Cave, Garage) Bardage naturel BA13 (Peinture) Bardage naturel brossé 2nd BA13 pour acoustique Bardage thermo-brossé Ferraçoll (Peinture) Bardage neuf aspect vieill Ferraçoll (Faïences) / - Frite Ferraçoll (Parement pierre)		
LA COMBE 3 - MORZINE TYPE : Collectif Poteaux-Poutres N° : 1/2 DESIGNATION : R+3 Apart.3 CLIENT : Les Chalets DUTRUEL FORMAT : A3 ECHELLE : 1/25 DESS : B.C. DATE : 08 juillet 2024			Plan validé le _____ Signature(s) du (des) client(s) : _____ MAITRE D'OEUVRE Les Chalets Dutrue La passion du bois depuis 1950 Concepteur et Constructeur de Chalets Individuels ou Collectifs					

Visuel des plans et représentations graphiques non contractuel. Ces plans ainsi que tous les documents annexes sont la propriété des Chalets Dutrue SAS (Articles L111-1). Le projet devra être complété par les études préalables nécessaires accompagné de plans d'exécution avant tous travaux.

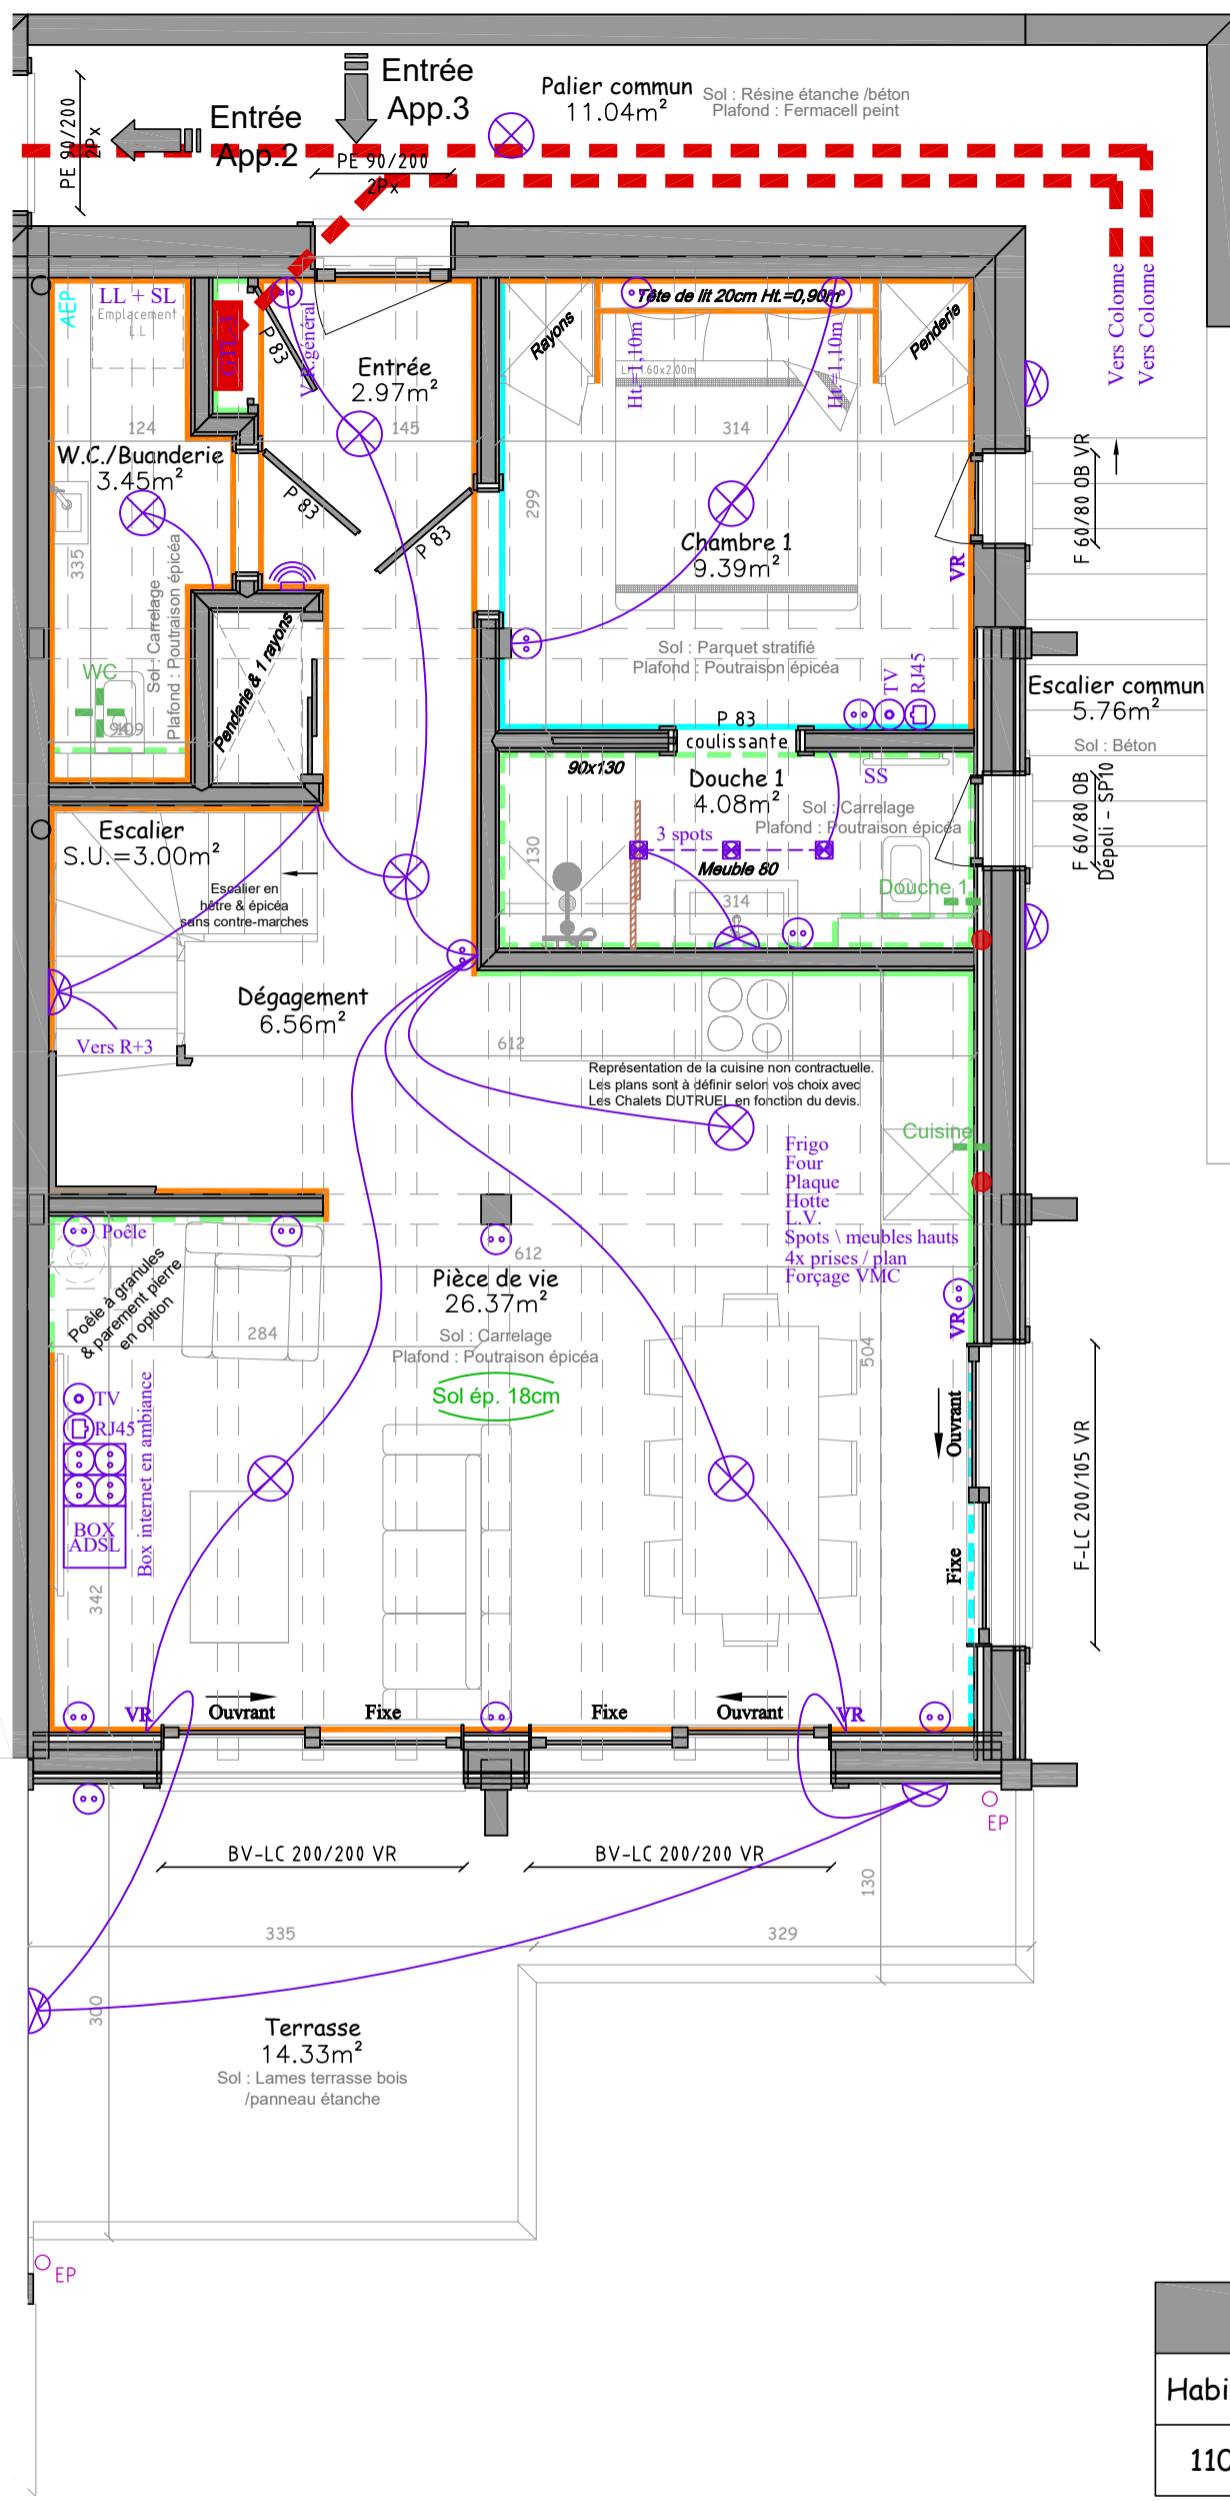

APPARTEMENT 3		
Habitable	Utile	Plancher
110.75	114.47	117.95

Légende F Fenêtre PE Porte d'entrée Dépoli Verre opaque PF Porte fenêtre PS Porte de service SPI0 Verre sécurité ≈10mm BV-LC Baie vitrée levante coulissante OB Panneau bas et vitrage haut 44.2 Verre sécurité ≈8mm F-LC Fenêtre levante coulissante VR Verre opaque ABT Abattant VB Volet bois TPZ Trapèze Px&Vtr Panneau bas et vitrage haut			Electricité Spot encastré / applique Lampe Lampe murale Prise simple 16 Ampères Prise double 16 Ampères Prise triple 16 Ampères Sonnette entrée Prise TV Prise RJ45 Prise 2x USB Détecteur de mouvement Sorties pour enceinte Bandeau LED Néon			Légende Choix des finitions intérieures Maçonnerie brut (Cave, Garage) BA13 (Peinture) 2nd BA13 pour acoustique Fermacell (Peinture) Fermacell (Falences) / + Frise Fermacell (Parement pierre) Bardage naturel Bardage naturel brossé Bardage thermo-brossé Bardage neuf aspect vieilli Panneaux OSB		
--	--	--	--	--	--	--	--	--

LA COMBE 3 - MORZINE TYPE: Collectif Poteaux-Poutres N°: 1/2 DESIGNATION: R+2 Apart.3 CLIENT: Les Chalets DUTRUEL FORMAT: A3 ECHELLE: 1/25 DESS: B.C. DATE: 04 Février 2025		Plan validé le _____ Signature(s) du (des) client(s):	MAITRE D'OEUVRE Les Chalets Dutrueil La passion du bois depuis 1950 Concepteur et Constructeur de Chalets Individuels ou Collectifs
---	--	--	---

Visuel des plans et représentations graphiques non contractuel. Ces plans ainsi que tous les documents annexes sont la propriété des Chalets Dutrueil SAS (Articles L111-1). Le projet devra être complété par les études préalables nécessaires accompagné de plans d'exécution avant tous travaux.