


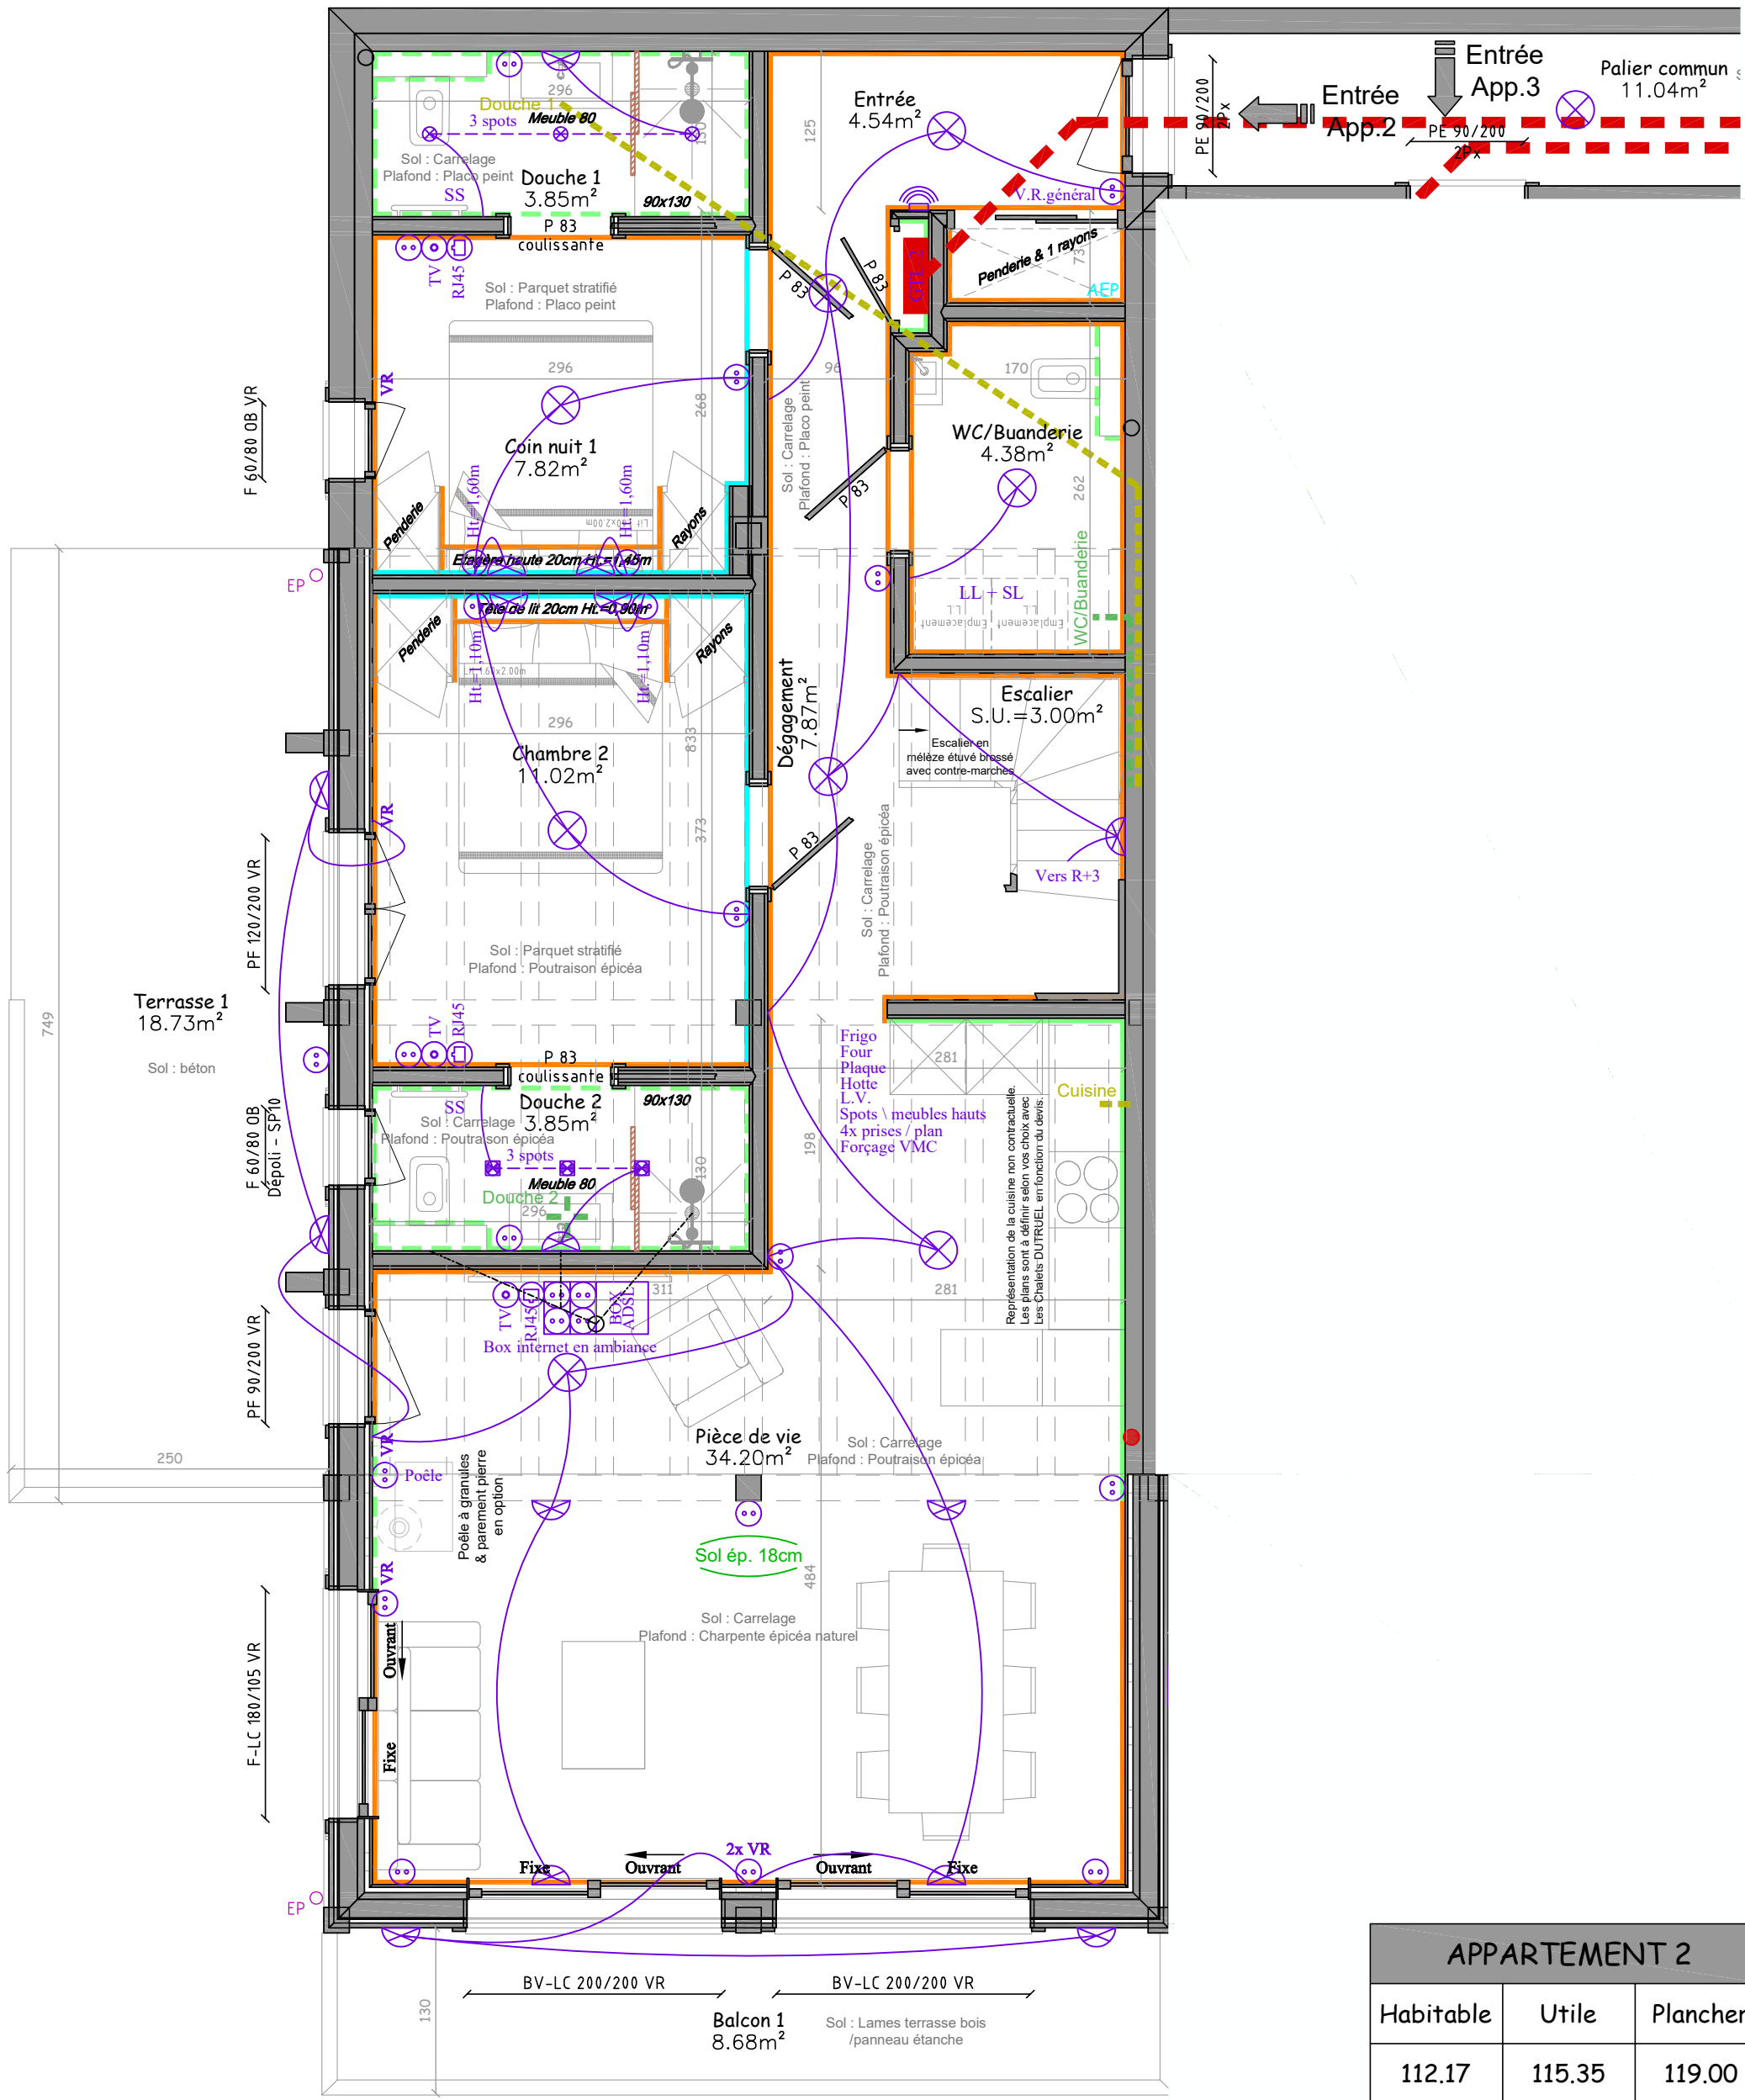

APPARTEMENT 2		
Habitable	Utile	Plancher
112.17	115.35	119.00

Légende

F Fenêtre

PF Porte fenêtre

BV-LC Baie vitrée levante coulissante

F-LC Fenêtre levante coulissante

ABT Abattant

TPZ Trapèze

PE Porte d'entrée

PS Porte de service

OB Panneau bas et vitrage haut

VR Verre opaque

VB Volet bois

Px&Vtr Panneau bas et vitrage haut

Dépoli Verre opaque

SP10 Verre sécurité ≈10mm

44.2 Verre sécurité ≈8mm

Electricité

Spot encastré / applique

Lampe

Lampe murale

Prise simple 16 Ampères

Prise double 16 Ampères

Prise triple 16 Ampères

Sonnette entrée

Prise TV

Prise RJ45

Prise 2x USB

Légende Choix des finitions intérieures

Maçonnerie brut (Cave, Garage)

BA13 (Peinture)

2nd BA13 pour acoustique

Fermacell (Peinture)

Fermacell (Falcences) / + Frise

Fermacell (Parment pierre)

Bardage naturel

Bardage naturel brossé

Bardage thermo-brossé

Bardage neuf aspect vieilli

Panneaux OSB

LA COMBE 3 - MORZINE

TYPE : Collectif Poteaux-Poutres

DESIGNATION : R+2 Appart.2

FORMAT : A3

N° : 1/2

CLIENT : Les Chalets DUTRUEL

DATE : 04 Février 2025

ECHELLE : 1/25

DESS : B.C.

Plan validé le

Signature(s) du (des) client(s) :

MAITRE D'OEUVRE

Les Chalets Dutruel
La passion du bois depuis 1950
Concepteur et Constructeur de Chalets Individuels ou Collectifs

Visuel des plans et représentations graphiques non contractuel. Ces plans ainsi que tous les documents annexes sont la propriété des Chalets Dutruel SAS (Articles L111-1).
Le projet devra être complété par les études préalables nécessaires accompagné de plans d'exécution avant tous travaux.