

Légende			Electricité			Choix des finitions intérieures		
F Fenêtre	PE Porte d'entrée	Dépouli Verre opaque	Spot encastré / applique	Prise triple 16 Ampères	Détecteur de mouvement	Mçonnerie brut (Cave, Garage)	Bardage épicea naturel	Bardage neuf aspect vieilli / Option
PF Porte fenêtre	PS Porte de service	SPI0 Verre sécurité =10mm	Lampe	Sonnette entrée	Sorties pour encointe	Fermacell pour faïences	Bardage épicea brossé / Option	Panneaux OSB
BV-LC Baie vitrée levante coulissante	OB Panneau bas et vitrage haut	44.2 Verre sécurité =8mm	Lampe murale	Prise TV	Bandeau LED	BA13 pour peinture / Option	Bardage thermo-brossé / Option	Lambris épicea naturel
F-LC Fenêtre levante coulissante	VR Verre opaque		Prise simple 16 Ampères	Prise RJ45	Néon	2nd BA13 pour acoustique / Option	Bardage épicea gris polaire / Option	Paroi douche vitrée / Option
ABT Abattant	VB Volet bois		Prise double 16 Ampères	Prise 2x USB		Pierres parement / Option	Bardage épicea blanchi brossé / Opt.	Porte intérieure : S1 Alpage en bardage neuf aspect vieilli
TPZ Trapèze	Px&Vtr Panneau bas et vitrage haut							

Résidence Le Bon'appart - Bât.1 - La Moille - LE BIOT

Plan validé le _____
Signature(s) du (des) client(s) :

MAITRE D'OEUVRE

TYPE : Bâtiments mitoyens

N° : 1/3

DESIGNATION : Logement 3 - Rez-de-chaussée

CLIENT : Les Chalets DUTRUEL

FORMAT : A3


ECHELLE : 1/25

DESS : B.C.

DATE : 01/08/2022



Visuel des plans et représentations graphiques non contractuel. Ces plans ainsi que tous les documents annexes sont la propriété des Chalets Dutruel SAS (Articles L111-1).
Le projet devra être complété par les études préalables nécessaires accompagné de plans d'exécution avant tous travaux.

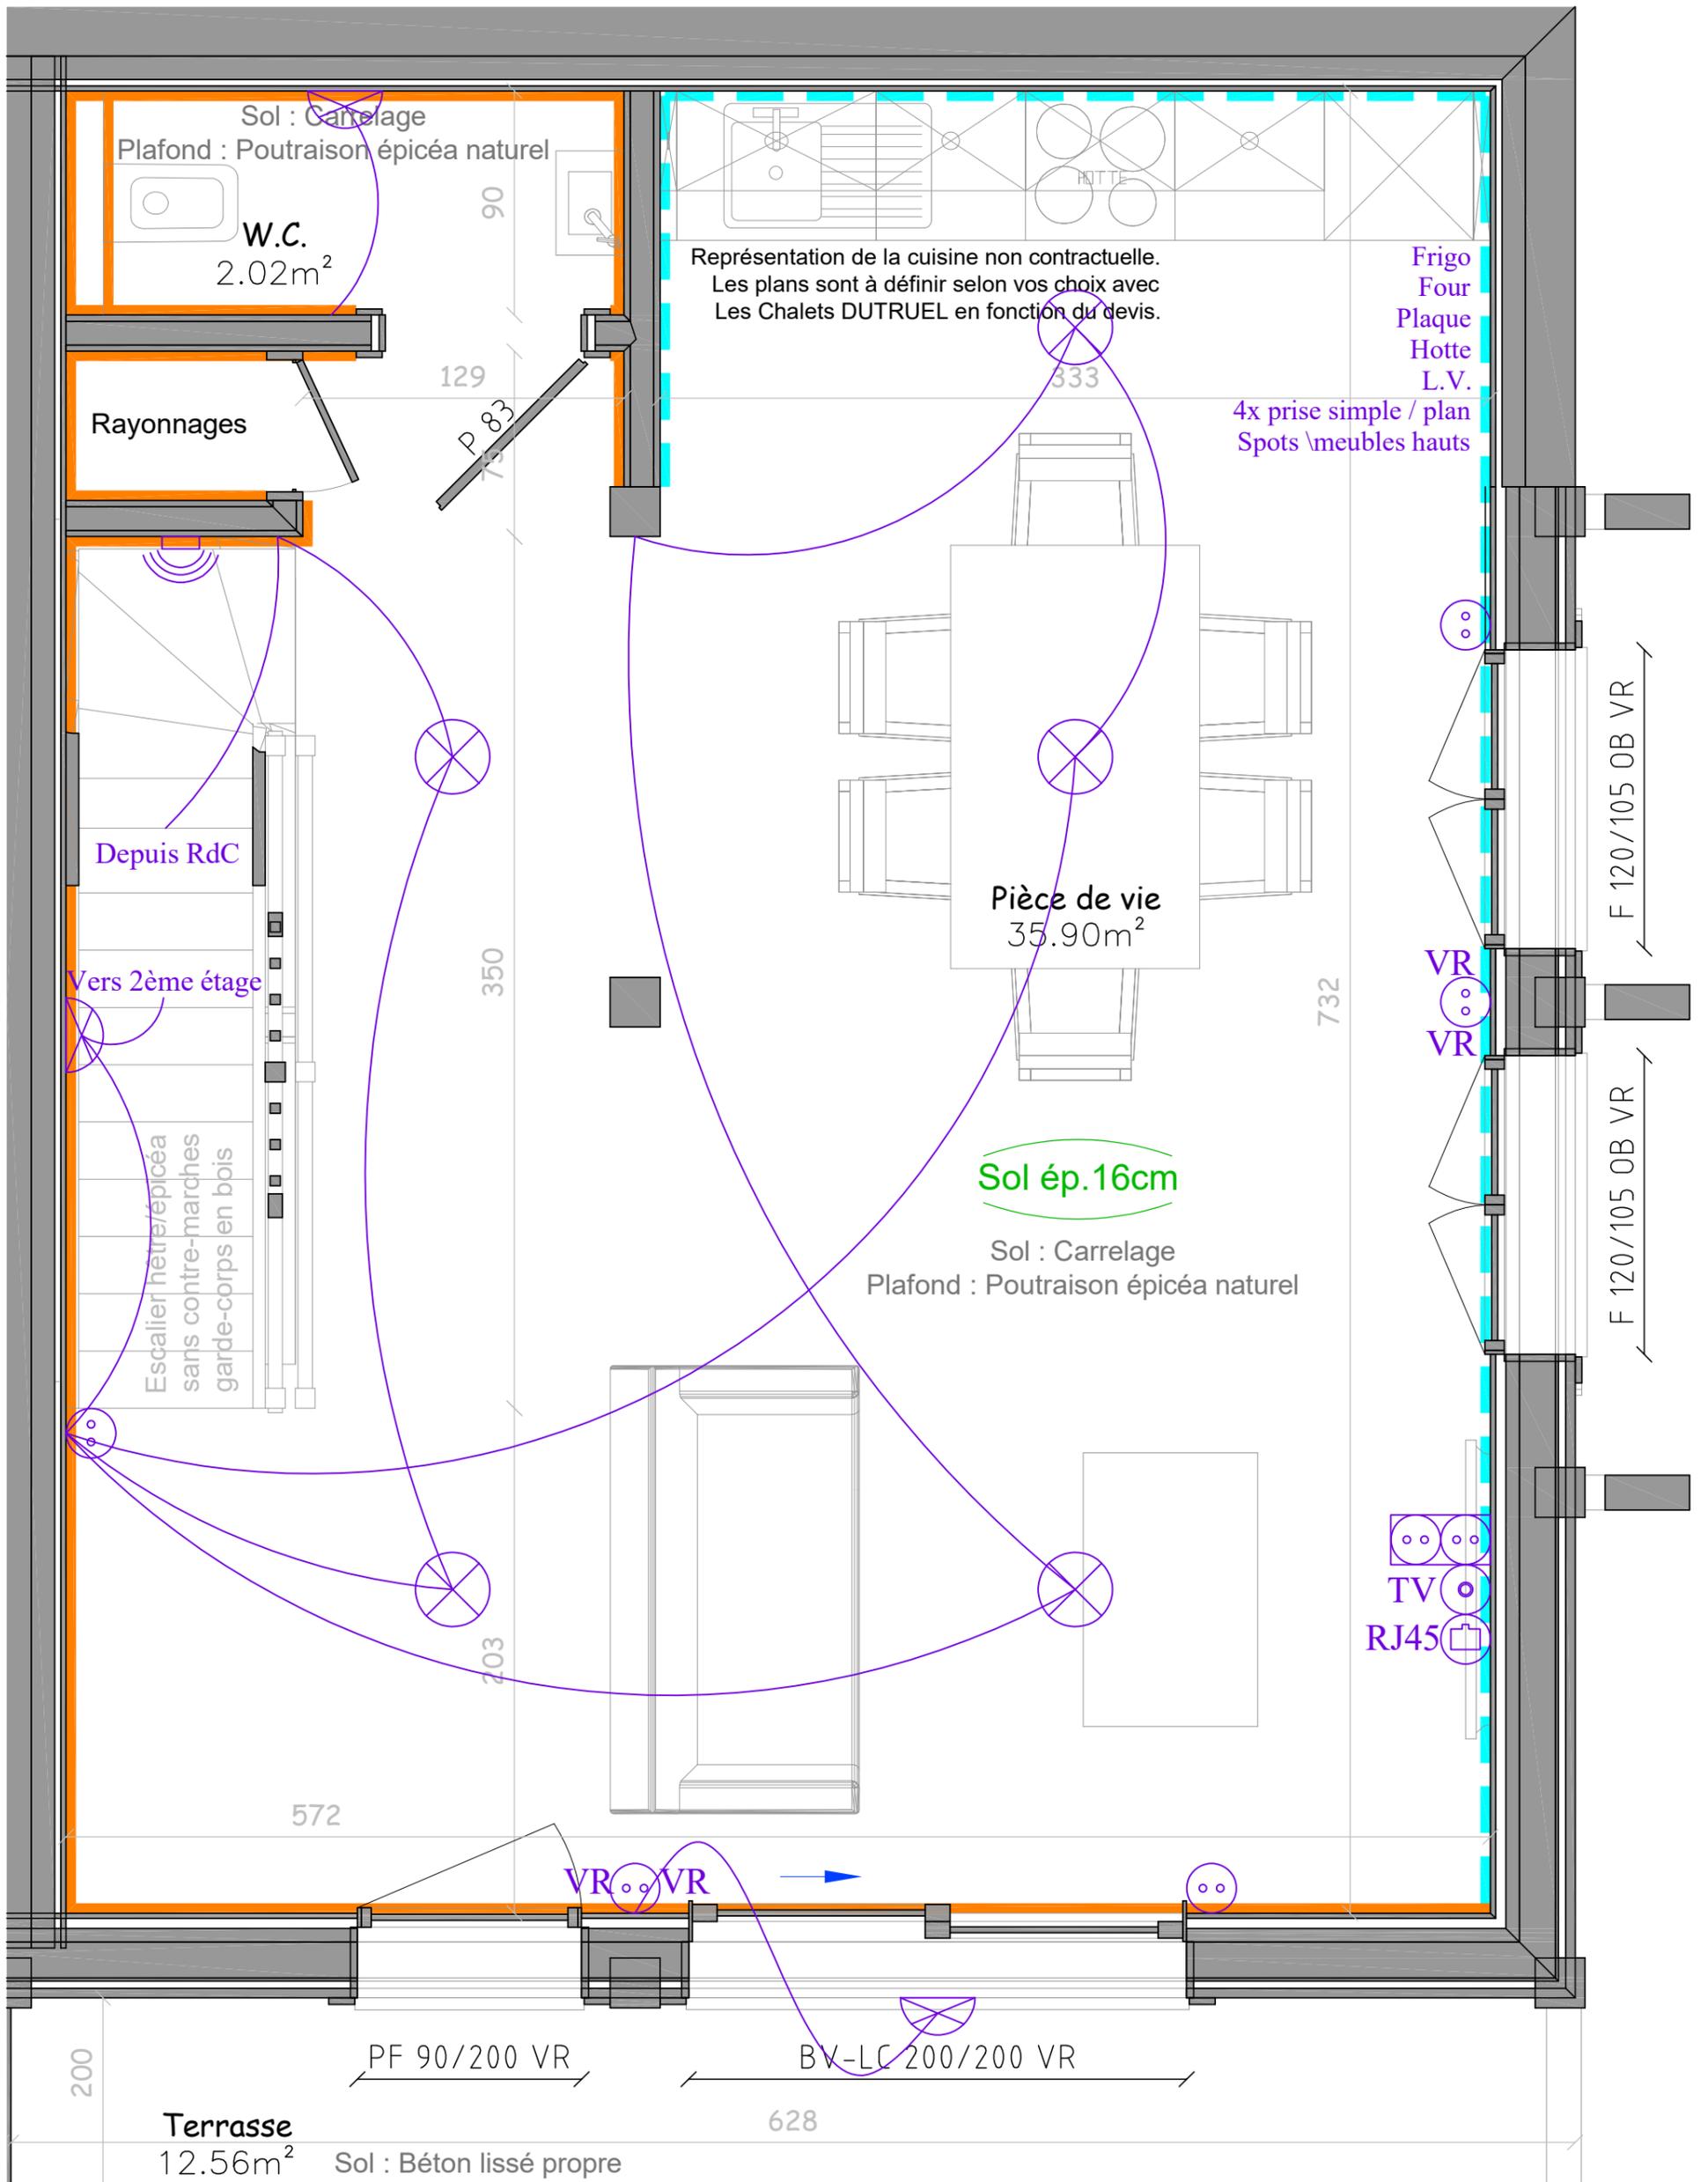

Légende

F	Fenêtre	PE	Porte d'entrée
PF	Porte fenêtre	PS	Porte de service
BV-LC	Baie vitrée levante coulissante	OB	Panneau bas et vitrage haut
F-LC	Fenêtre levante coulissante	VR	Verre opaque
ABT	Abattant	VB	Volet bois
TPZ	Trapèze	Px&Vtr	Panneau bas et vitrage haut

Dépoli	Verre opaque
SPI0	Verre sécurité ≈10mm
44.2	Verre sécurité ≈8mm

	Spot encastré / applique
	Lampe
	Lampe murale
	Prise simple 16 Ampères
	Prise double 16 Ampères

Electricité

	Prise triple 16 Ampères
	Commutateur
	Prise TV
	Prise RJ45
	Prise 2x USB

	Détecteur de mouvement
	Sorties pour enceinte
	Bandeau LED
	Néon

Choix des finitions intérieures

	Maçonnerie brut (Cave, Garage)		Bardage épicéa naturel		Bardage neuf aspect vieilli /Option
	Fermacell pour façades		Bardage épicéa brossé /Option		Panneaux OSB
	BA13 pour peinture /Option		Bardage thermo-brossé /Option		Lambris épicéa naturel
	2nd BA13 pour acoustique /Option		Bardage épicéa gris polaire /Option		Paroi douche vitrée /Option
	Pierres parement /Option		Bardage épicéa blanchi brossé /Opt.		Porte intérieur : S1 Alpage en bardage neuf aspect vieilli

Résidence Le Bon'appart - Bât.1 - La Moille - LE BIOT

TYPE : Bâtiments mitoyens

N° : 2/3

DESIGNATION : Logement 3 - 1er étage

CLIENT : Les Chalets DUTRUEL

FORMAT : A3

ECHELLE : 1/25

DESS : B.C.

DATE : 01/08/2022

Plan validé le _____

Signature(s) du (des) client(s) :


MAITRE D'OEUVRE



Les Chalets Dutrue
La passion du bois depuis 1950
Concepteur et Constructeur de Chalets Individuels ou Collectifs

Visuel des plans et représentations graphiques non contractuel. Ces plans ainsi que tous les documents annexes sont la propriété des Chalets Dutrue SAS (Articles L111-1).
Le projet devra être complété par les études préalables nécessaires accompagné de plans d'exécution avant tous travaux.

F 60/80 OB
Dépoli SP10

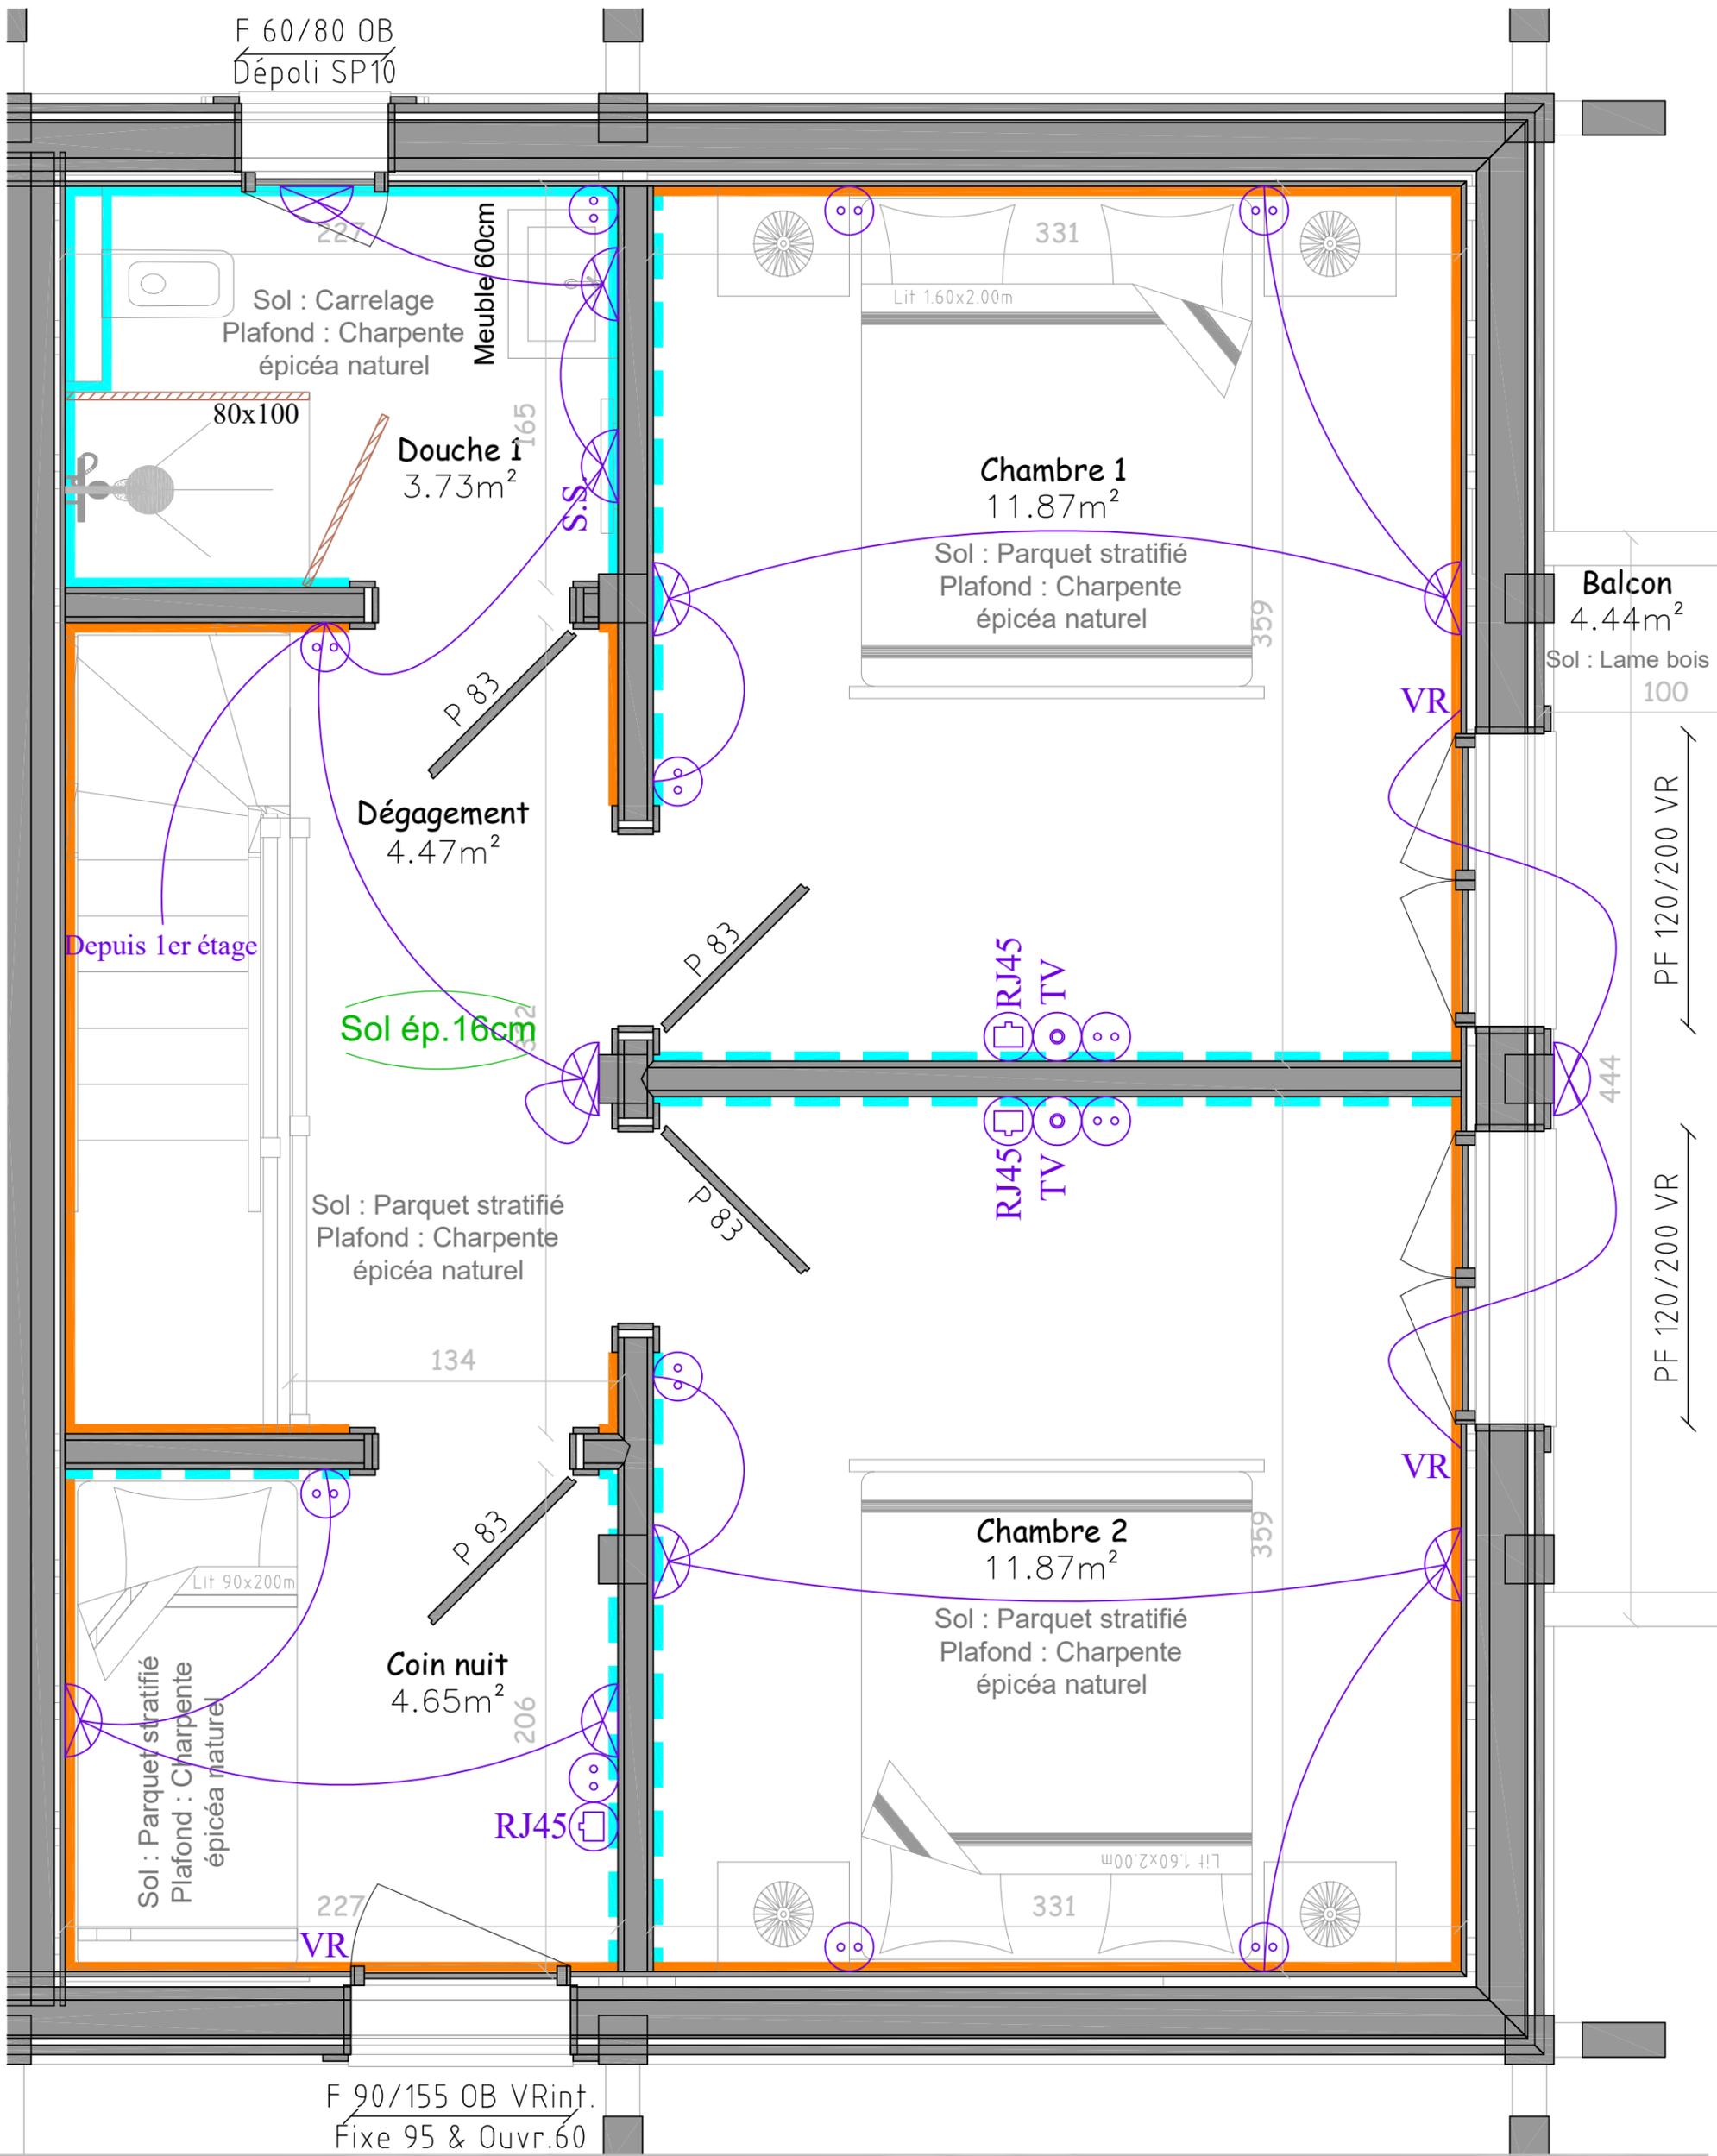

F 90/155 OB VRint.
Fixe 95 & Ouvr.60

Légende

F	Fenêtre	PE	Porte d'entrée	Dépoli	Verre opaque
PF	Porte fenêtre	PS	Panneau de service	SP10	Verre sécurité =10mm
BV-LC	Baie vitrée levante coulissante	OB	Panneau bas et vitrage haut	44.2	Verre sécurité =8mm
F-LC	Fenêtre levante coulissante	VR	Verre opaque		
ABT	Abattant	VB	Volet bois		
TPZ	Trapèze	P&Vtr	Panneau bas et vitrage haut		

Electricité

	Spot encastré / applique		Prise triple 16 Ampères		Détecteur de mouvement
	Lampe		Prise triple 10 Ampères		Sorties pour encastres
	Lampe murale		Prise TV		Bandeau LED
	Prise simple 16 Ampères		Prise RJ45		Néon
	Prise double 16 Ampères		Prise 2x USB		

Choix des finitions intérieures

	Mçonnerie brut (Cave, Garage)		Bardage épicéa naturel		Bardage neuf aspect vieilli /Option
	Fernacell pour façades		Bardage épicéa brossé /Option		Panneaux OSB
	BA13 pour peinture /Option		Bardage thermo-brossé /Option		Lambris épicéa naturel
	2nd BA13 pour acoustique /Option		Bardage épicéa gris polaire /Option		Paroi douche vitrée /Option
	Pierres parement /Option		Bardage épicéa blanchi brossé /Opt.		Porte intérieure : S1 Alpage en bardage neuf aspect vieilli

Résidence Le Bon'appart - Bât.1 - La Moille - LE BIOT

Plan validé le _____
Signature(s) du (des) client(s) :

MAITRE D'OEUVRE

TYPE : Bâtiments mitoyens	N° : 3/3	CLIENT : Les Chalets DUTRUEL
DESIGNATION : Logement 3 - 2ème étage	DESS : B.C.	DATE : 01/08/2022
FORMAT : A3	ECHELLE : 1/25	



Visuel des plans et représentations graphiques non contractuel. Ces plans ainsi que tous les documents annexes sont la propriété des Chalets Dutrueil SAS (Articles L111-1).
Le projet devra être complété par les études préalables nécessaires accompagné de plans d'exécution avant tous travaux.