

Légende		Electricité		Choix des finitions intérieures	
F Fenêtre	PE Porte d'entrée	Spot encastré / applique	Prise triple 16 Ampères	Maçonnerie brut (Cave, Garage)	Bardage neuf aspect vieilli /Option
PF Porte fenêtre	PS Porte de service	Lampe	Prise simple 16 Ampères	Fermecll pour façades	Bardage épicea naturel
BV-LC Baie vitrée levante coulissante	OB Panneau bas et vitrage haut	Lampe murale	Prise double 16 Ampères	BA13 pour peinture /Option	Bardage épicea brossé /Option
F-LC Fenêtre levante coulissante	VR Verre opaque	Prise simple 16 Ampères	Prise RJ45	2nd BA13 pour acoustique /Option	Bardage thermo-brossé /Option
ABT Abattant	VB Volet bois	Prise double 16 Ampères	Prise 2x USB	Pierres parement /Option	Bardage épicea gris polaire /Option
TPZ Trapèze	Px&Vtr Panneau bas et vitrage haut	Prise triple 16 Ampères	Prise RJ45		Bardage épicea blanchi brossé /Opt.
		Prise triple 16 Ampères	Prise RJ45		Bardage neuf aspect vieilli /Option
		Prise double 16 Ampères	Prise 2x USB		Panneaux OSB
					Lambris épicea naturel
					Paroi douche vitrée /Option
					Porte intérieure : S1 Alpage en bardage neuf aspect vieilli

Electricité
 Dépoli Verre opaque ≈10mm
 SPI0 Verre sécurité ≈8mm
 44.2 Verre sécurité ≈8mm

Choix des finitions intérieures
 Bardage épicea naturel
 Bardage épicea brossé /Option
 Bardage thermo-brossé /Option
 Bardage épicea gris polaire /Option
 Bardage épicea blanchi brossé /Opt.

Résidence Le Bon'appart - Bât.1 - La Moille - LE BIOT

Plan validé le _____
Signature(s) du (des) client(s) :


MAITRE D'OEUVRE

Les Chalets Dutruel
La passion du bois depuis 1950
Concepteur et Constructeur de Chalets Individuels ou Collectifs

TYPE : Bâtiments mitoyens
DESIGNATION : Logement 1 - Rez-de-chaussée
FORMAT : A3

N° : 1/3
CLIENT : Les Chalets DUTRUEL
DESS : B.C.
DATE : 01/08/2022

Visuel des plans et représentations graphiques non contractuel. Ces plans ainsi que tous les documents annexes sont la propriété des Chalets Dutruel SAS (Articles L111-1).
Le projet devra être complété par les études préalables nécessaires accompagné de plans d'exécution avant tous travaux.

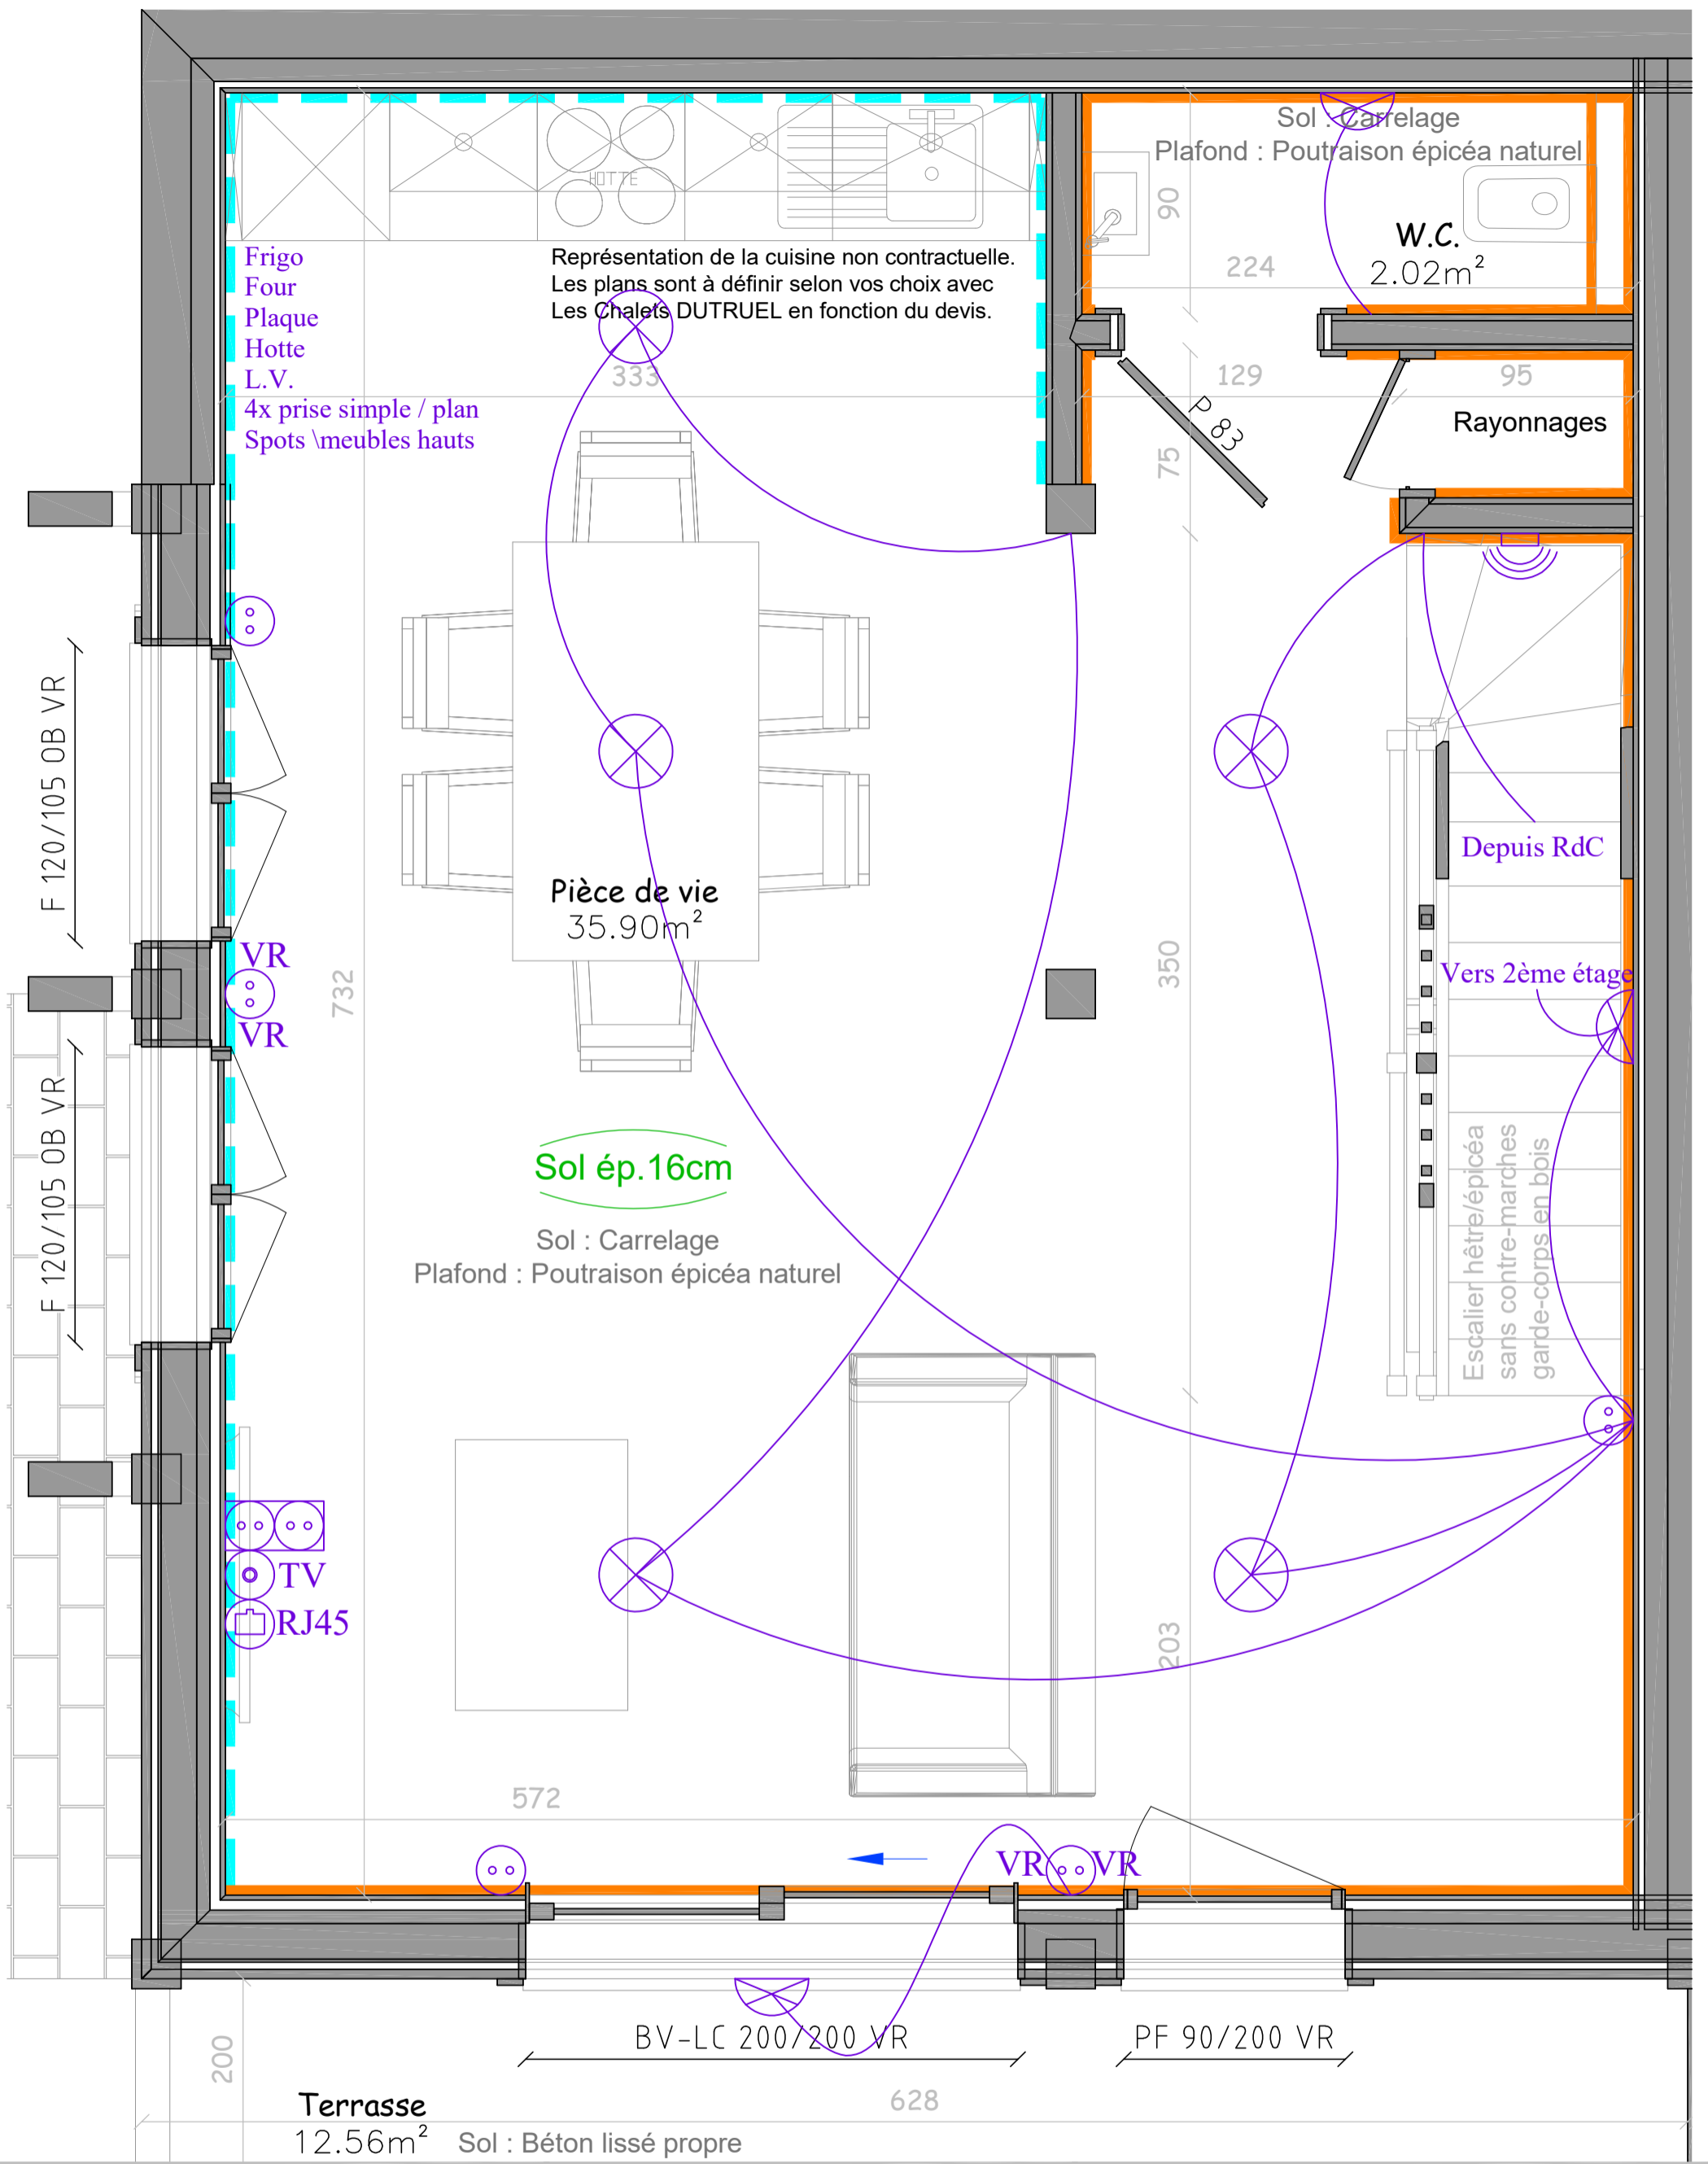

Légende		Electricité		Choix des finitions intérieures	
F Fenêtre	PE Porte d'entrée	Spot encastré / applique	Prise triple 16 Ampères	Maçonnerie brut (Cave, Garage)	Bardage neuf aspect vieilli /Option
PF Porte fenêtre	PS Porte de service	Lampe murale	Sonnette entrée	Fermacell pour faïences	Bardage épicéa brossé /Option
BV-LC Baie vitrée levante coulissante	OB Panneau bas et vitrage haut	Prise simple 16 Ampères	Prise TV	BA13 pour peinture /Option	Bardage thermo-brossé /Option
F-LC Fenêtre levante coulissante	VR Verre opaque	Prise double 16 Ampères	Prise RJ45	2nd BA13 pour acoustique /Option	Bardage épicéa gris polaire /Option
ABT Abattant	VB Volet bois		Prise 2x USB	Pierres parement /Option	Bardage épicéa blanchi brossé /Opt.
TPZ Trapèze	Px&Vtr Panneau bas et vitrage haut				Paroi douche vitrée /Option
	Dépoli Verre opaque				Porte intérieure : S1 Alpage en bardage neuf aspect vieilli
	SPI0 Verre sécurité ≈10mm				
	44.2 Verre sécurité ≈8mm				

Résidence Le Bon'appart - Bât.1 - La Moille - LE BIOT

Plan validé le _____

Signature(s) du (des) client(s) : _____

MAITRE D'OEUVRE

Les Chalets Dutrue
La passion du bois depuis 1950
Concepteur et Constructeur de Chalets Individuels ou Collectifs


TYPE : Bâtiments mitoyens **N° :** 2/3

DESIGNATION : Logement 1 - 1er étage **CLIENT :** Les Chalets DUTRUEL

FORMAT : A3 **ECHELLE :** 1/25 **DESS :** B.C. **DATE :** 01/08/2022

Visuel des plans et représentations graphiques non contractuel. Ces plans ainsi que tous les documents annexes sont la propriété des Chalets Dutrue SAS (Articles L111-1).
Le projet devra être complété par les études préalables nécessaires accompagné de plans d'exécution avant tous travaux.

F 60/80 OB
Dépoli SP10

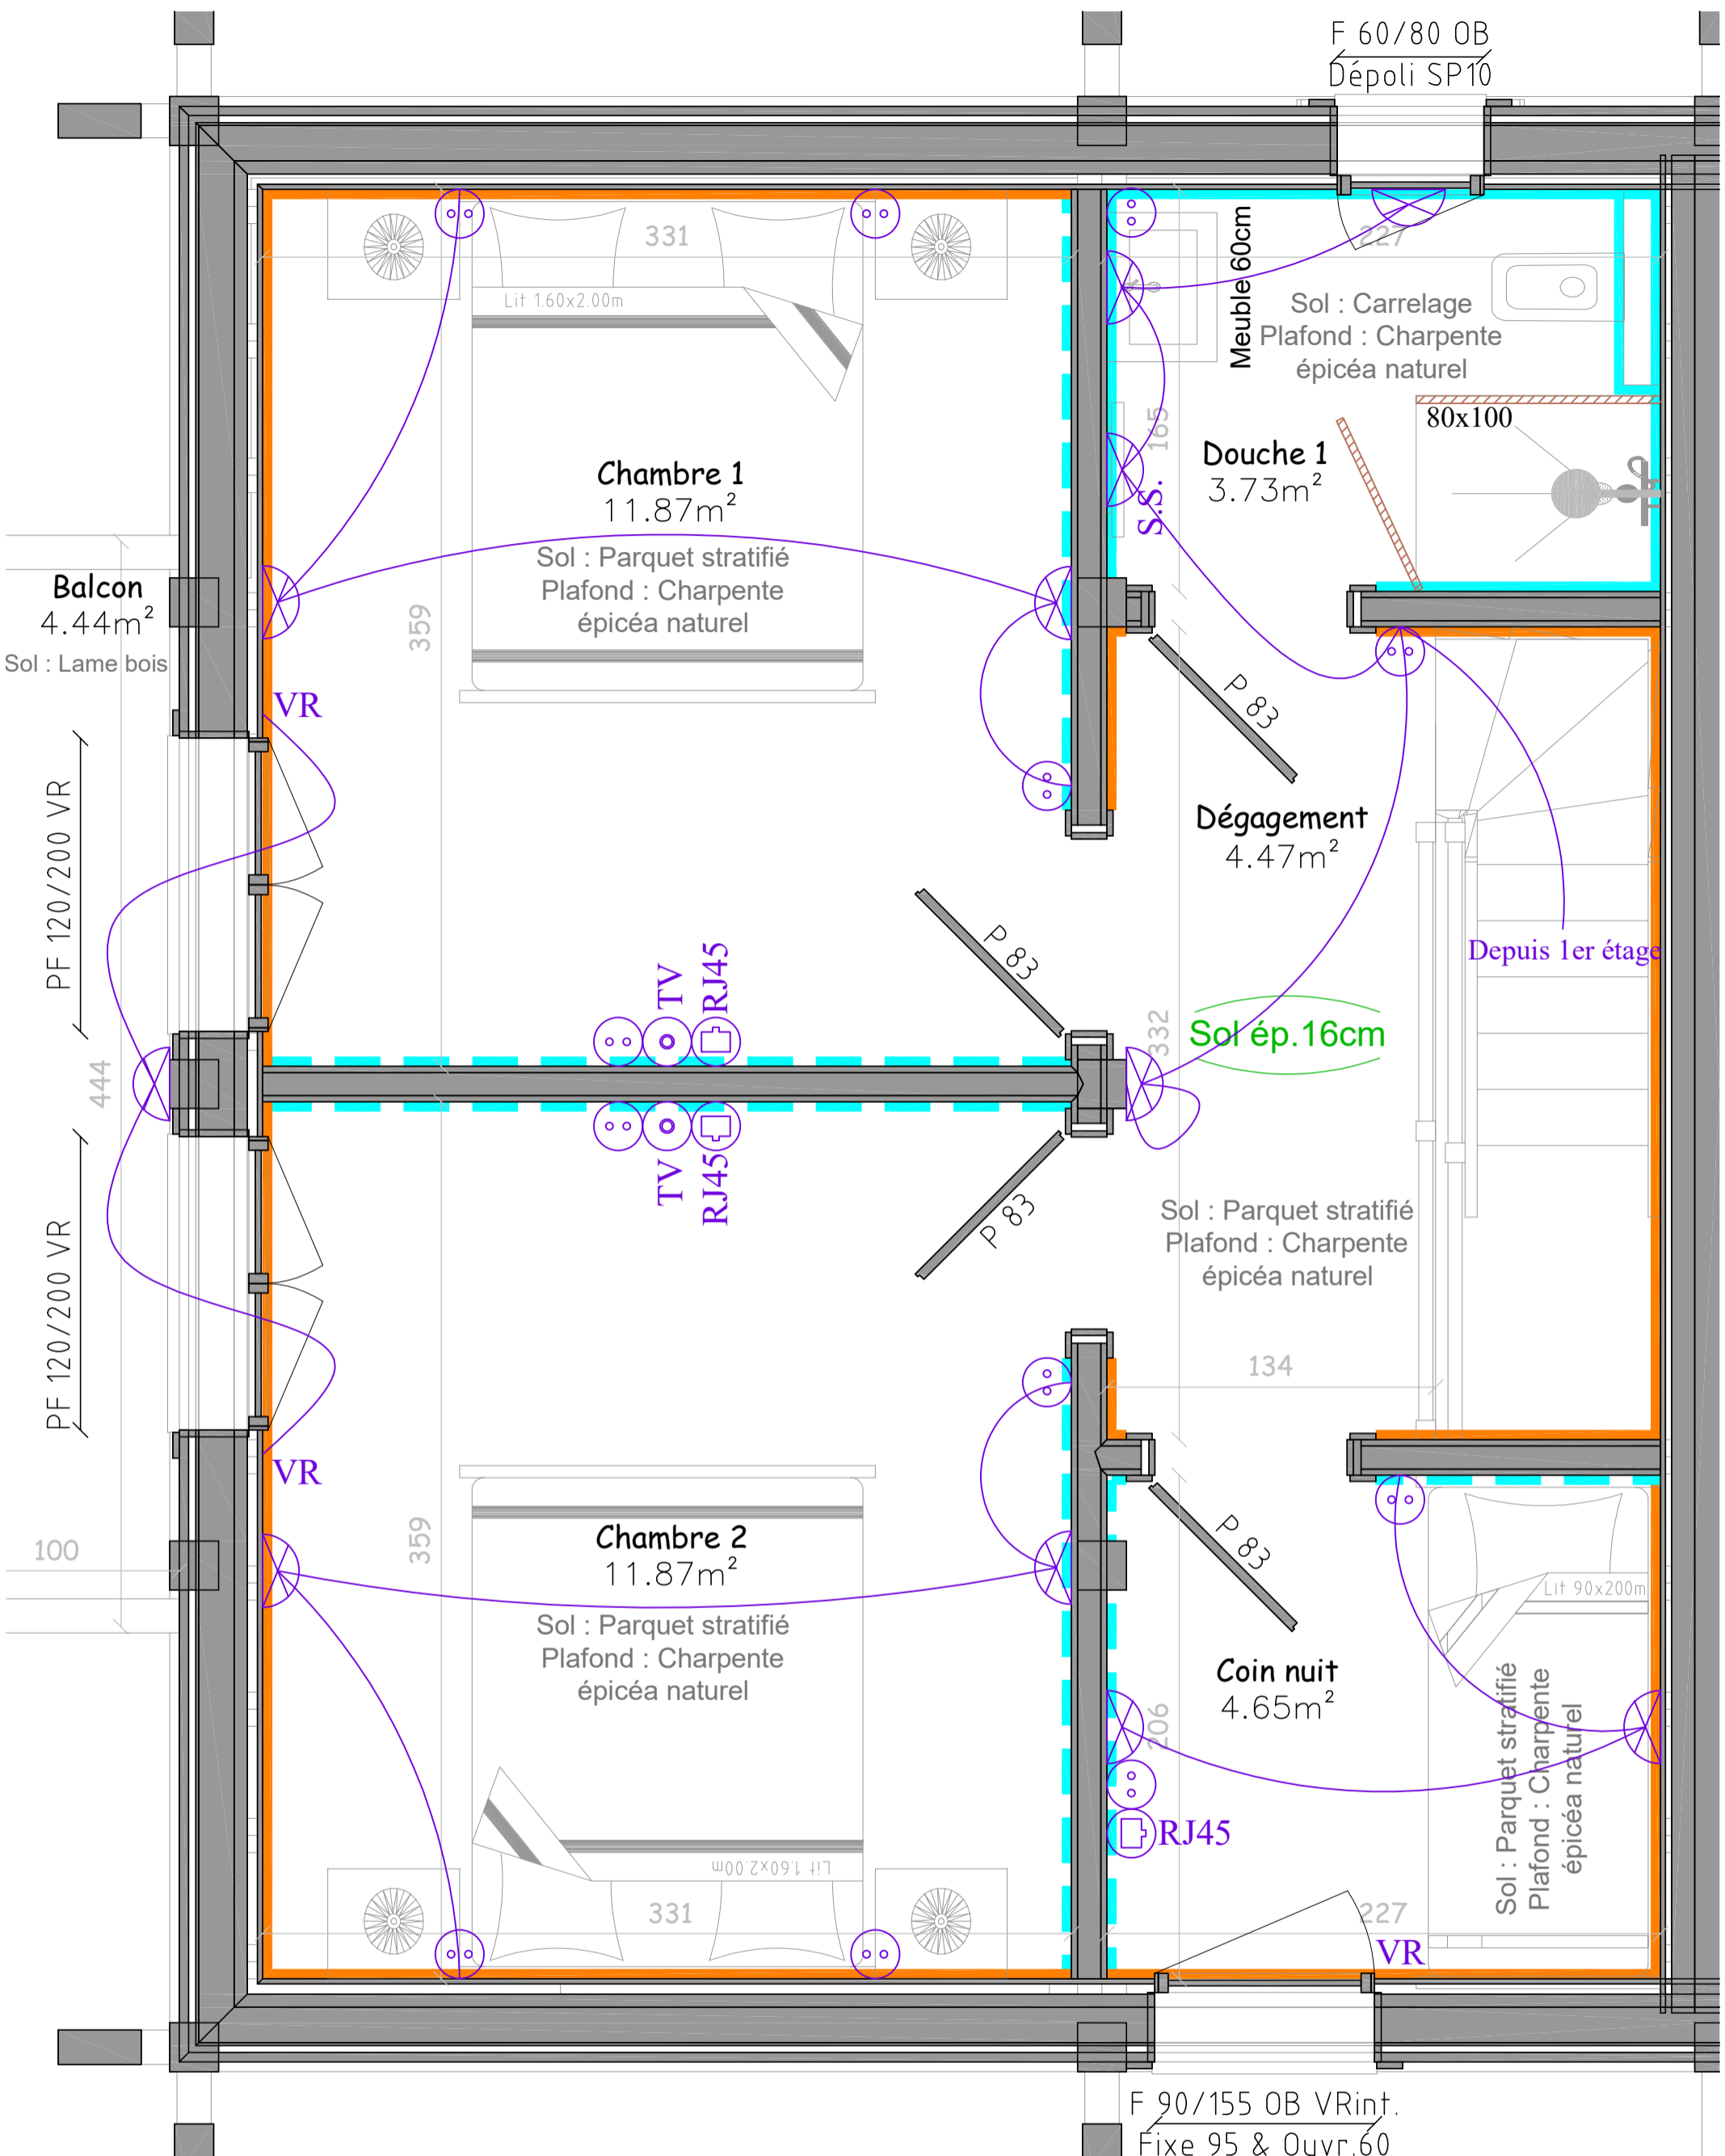

F 90/155 OB VRint.
Fixe 95 & Ouvr.60

Légende		Electricité		Choix des finitions intérieures	
F Fenêtre	PE Porte d'entrée	Spot encastré / applique	Prise triple 16 Ampères	Maçonnerie brut (Cave, Garage)	Bardage épicea naturel
PF Porte fenêtre	PS Porte de service	Lampe	Prise simple 16 Ampères	Fermeclat pour façades	Bardage épicea brossé /Option
BV-LC Baie vitrée levante coulissante	OB Panneau bas et vitrage haut	Lampe murale	Prise double 16 Ampères	BA13 pour peinture /Option	Bardage thermo-brossé /Option
F-LC Fenêtre levante coulissante	VR Verre opaque	Prise simple 16 Ampères	Prise RJ45	2nd BA13 pour acoustique /Option	Bardage épicea gris polaire /Option
ABT Abattant	VB Volet bois	Prise double 16 Ampères	Prise 2x USB	Pierres parement /Option	Bardage épicea blanchi brossé /Opt.
TPZ Trapèze	Px&Vtr Panneau bas et vitrage haut	Dépoli Verre opaque	Détection de mouvement		Bardage neuf aspect vieilli /Option
		SP10 Verre sécurité =10mm	Sorties pour enceinte		Panneaux OSB
		44.2 Verre sécurité =8mm	Bandeau LED		Lambris épicea naturel
			Néon		Paroi douche vitrée /Option
					Porte intérieure : S1 Alpage en bardage neuf aspect vieilli

Résidence Le Bon'appart - Bât.1 - La Moille - LE BIOT

Plan validé le _____
Signature(s) du (des) client(s) :

MAITRE D'OEUVRE

TYPE : Bâtiments mitoyens	N° : 3/3	CLIENT : Les Chalets DUTRUEL
DESIGNATION : Logement 1 - 2ème étage	DESS : B.C.	DATE : 01/08/2022
FORMAT : A3	ECHELLE : 1/25	

Les Chalets Dutruel
La passion du bois depuis 1950
Concepteur et Constructeur de Chalets Individuels ou Collectifs

Visuel des plans et représentations graphiques non contractuel. Ces plans ainsi que tous les documents annexes sont la propriété des Chalets Dutruel SAS (Articles L111-1). Le projet devra être complété par les études préalables nécessaires accompagné de plans d'exécution avant tous travaux.