


Légende			Electricité			Choix des finitions intérieures		
F Fenêtre	PE Porte d'entrée	Dépoli Verre opaqué	Spot encastré / applique	Prise triple 16 Ampères	Détecteur de mouvement	Maçonnerie brut (Cave, Garage)	Fermacell (F'ences) / +Frise	Bardage thermo-brossé
PF Porte fenêtre	PS Porte de service	SPI0 Verre sécurité =10mm	Lampe	Sonnette entrée	Sorites pour encelinte	BA13 (Peinture)	Fermacell (Parament pierre)	Bardage neuf aspect vieilli
BV-LC Bale vitrée levante coulissante	OB Panneau bas et vitrage haut	44.2 Verre sécurité =8mm	Lampe murale	Prise TV	Bandeau LED	2nd BA13 pour acoustique	Bardage naturel	Panneaux OSB
F-LC Fenêtre levante coulissante	VR Verre opaqué		Prise simple 16 Ampères	Prise RJ45	Néon	Fermacell (Peinture)	Bardage naturel brossé	
ABT Abattant	VB Volet bois		Prise double 16 Ampères	Prise 2x USB				
TPZ Trapèze	Px&Vtr Panneau bas et vitrage haut							


Résidence Le Bon'appart - Bât.A - La Moille - LE BIOT		Plan validé le _____		MAITRE D'OEUVRE	
TYPE : Bâtiments mitoyens	N° : 1/3	Signature(s) du (des) client(s) : _____		Les Chalets Dutruel	
DESIGNATION : Logement 2 - Rez-de-chaussée	CLIENT : Les Chalets DUTRUEL			La passion du bois depuis 1950	
FORMAT : A3	ECHELLE : 1/25	DESS : B.C.	DATE : 18/02/2025	Concepteur et Constructeur de Chalets Individuels ou Collectifs	

Visuel des plans et représentations graphiques non contractuel. Ces plans ainsi que tous les documents annexes sont la propriété des Chalets Dutruel SAS (Articles L111-1).
 Le projet devra être complété par les études préalables nécessaires accompagné de plans d'exécution avant tous travaux.

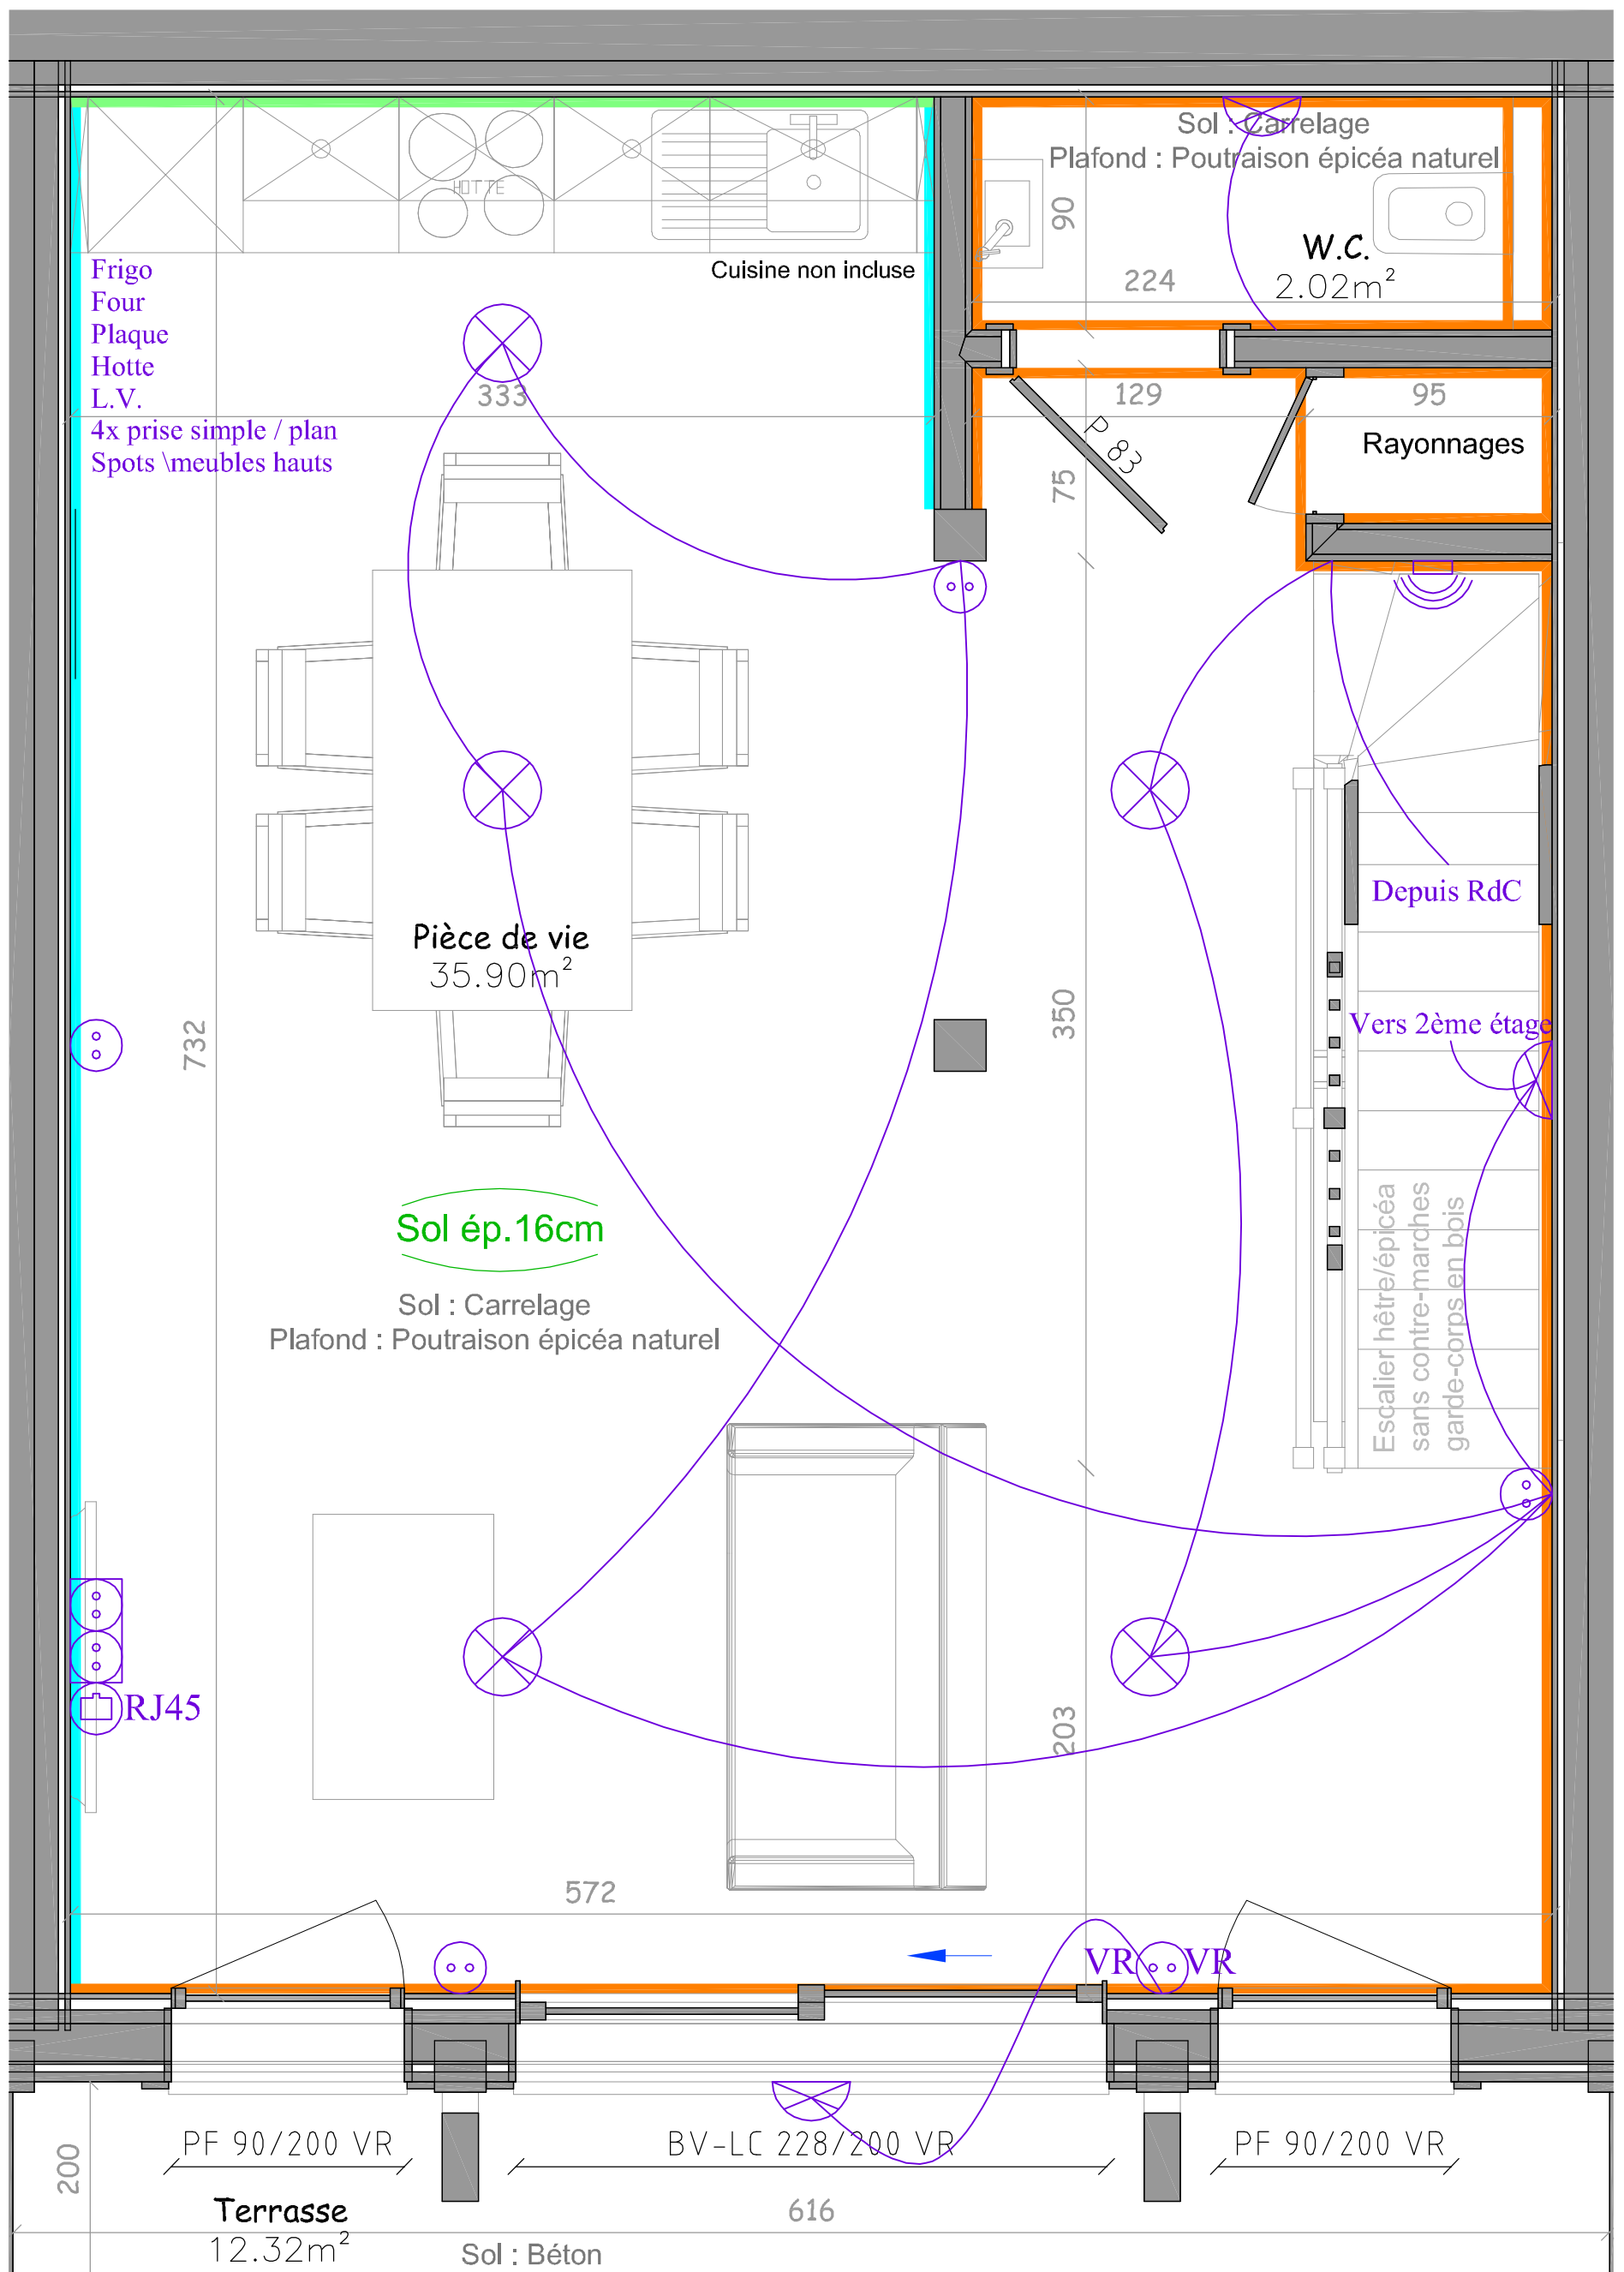

Légende F Fenêtre PF Porte fenêtre BV-LC Bale vitrée levante coulissante F-LC Fenêtre levante coulissante ABT Abattant TPZ Trapèze PE Porte d'entrée PS Porte de service OB Panneau bas et vitrage haut VR Verre opaque VB Volet bois Px&Vtr Panneau bas et vitrage haut Dépoli Verre opaque SPI0 Verre sécurité =10mm 44.2 Verre sécurité =8mm			Electricité Spot encastré / applique Lampe Lampe murale Prise simple 16 Ampères Prise double 16 Ampères Prise triple 16 Ampères Sonnette entrée Prise TV Prise RJ45 Prise 2x USB Détecteur de mouvement Sorties pour encellente Bandeau LED Néon			Choix des finitions intérieures Maçonnerie brut (Cave, Garage) BA13 (Peinture) 2nd BA13 pour acoustique Fermacell (Peinture) Fermacell (Faïences) / +Frise Fermacell (Parament pierre) Bardage naturel Bardage naturel brosse Bardage thermo-brosse Bardage neuf aspect vieilli Panneaux OSB		
Résidence Le Bon'appart - Bât.A - La Moille - LE BIOT TYPE : Bâtiments mitoyens DESIGNATION : Logement 2 - 1er étage FORMAT : A3 N° : 2/3 CLIENT : Les Chalets DUTRUEL DATE : 18/02/2025 DES : B.C.			Plan validé le _____ Signature(s) du (des) client(s) :			MAITRE D'OEUVRE Les Chalets Dutruel La passion du bois depuis 1950 Concepteur et Constructeur de Chalets Individuels ou Collectifs		

Visuel des plans et représentations graphiques non contractuel. Ces plans ainsi que tous les documents annexes sont la propriété des Chalets Dutruel SAS (Articles L111-1). Le projet devra être complété par les études préalables nécessaires accompagné de plans d'exécution avant tous travaux.

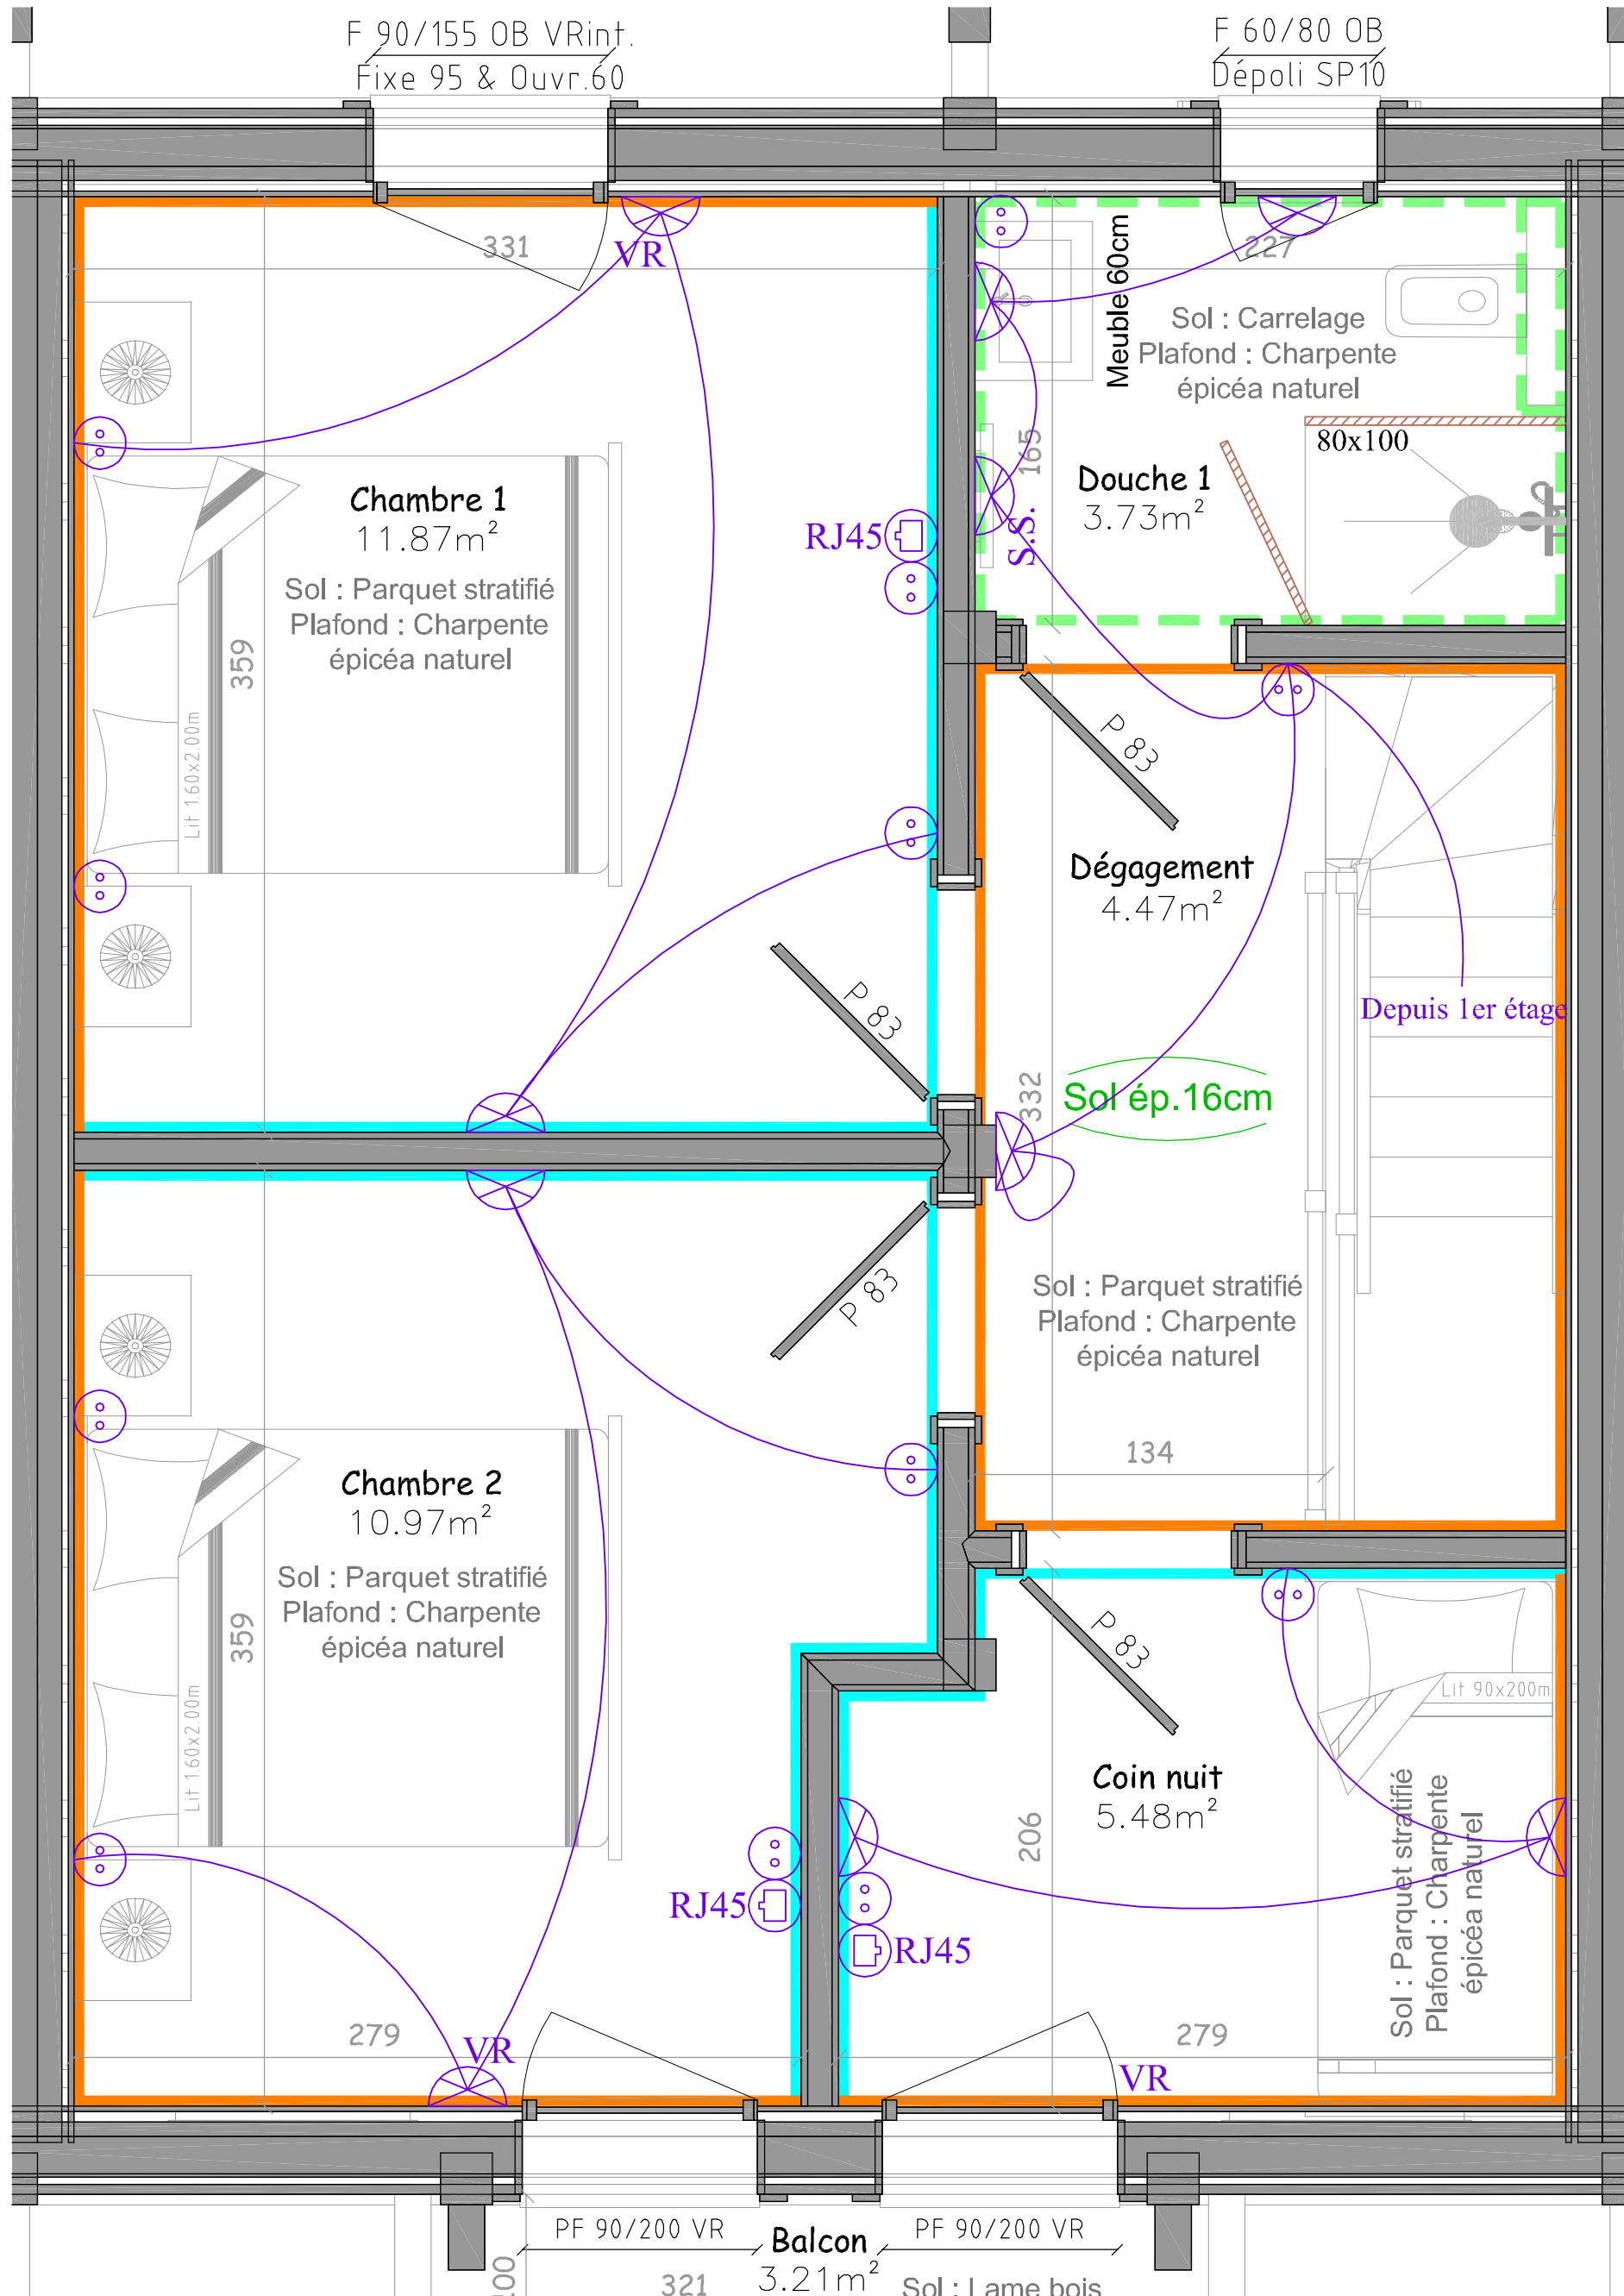

Légende			Electricité			Choix des finitions intérieures		
F Fenêtre	PE Porte d'entrée	Dépoli Verre opaque	Spot encastré / applique	Prise triple 16 Ampères	Détecteur de mouvement	Maçonnerie brut (Cave, Garage)	Fermacell (Faïences) / +Frise	Bardage thermo-brossé
PF Porte fenêtre	PS Porte de service	SPI0 Verre sécurité =10mm	Lampe	Sonnette entrée	Sorties pour encoffre	BA13 (Peinture)	Fermacell (Parapent pierre)	Bardage neuf aspect vieilli
BV-LC Bale vitrée levante coulissante	OB Panneau bas et vitrage haut	44.2 Verre sécurité =6mm	Lampe murale	Prise TV	Bandeau LED	2nd BA13 pour acoustique	Bardage naturel	Panneaux OSB
F-LC Fenêtre levante coulissante	VR Verre opaque		Prise simple 16 Ampères	Prise RJ45	Néon	Fermacell (Peinture)	Bardage naturel brossé	
ABT Abattant	VB Volet bois		Prise double 16 Ampères	Prise 2x USB				
TPZ Trapèze	Px&Vtr Panneau bas et vitrage haut							

Résidence Le Bon'appart - Bât.A - La Moille - LE BIOT

Plan validé le _____

MAITRE D'OEUVRE

TYPE : Bâtiments mitoyens N° : 3/3
 DESIGNATION : Logement 2 - 2ème étage
 FORMAT : A3 ECHELLE : 1/25

CLIENT : Les Chalets DUTRUEL
 DATE : 18/02/2025

Signature(s) du (des) client(s) :

