

Légende			Electricité		Choix des finitions intérieures		
F Fenêtre	PE Porte d'entrée	Dépoli Verre opaque	Spot encastré / applique	Prise triple 16 Ampères	Maçonnerie brut (Cave, Garage)	Fermacell (Faïences) / +Frise	Bardage thermo-brossé
PF Porte fenêtre	PS Porte de service	SPI0 Verre sécurité =10mm	Lampe	Sonnette entrée	BA13 (Peinture)	Fermacell (Parament pierre)	Bardage neuf aspect vieilli
BV-LC Bale vitrée levante coulissante	OB Panneau bas et vitrage haut	44.2 Verre sécurité =6mm	Lampe murale	Prise TV	2nd BA13 pour acoustique	Bardage naturel	Panneaux OSB
F-LC Fenêtre levante coulissante	VR Verre opaque		Prise simple 16 Ampères	Prise RJ45	Fermacell (Peinture)	Bardage naturel brossé	
ABT Abattant	VB Vcllet bois		Prise double 16 Ampères	Prise 2x USB			
TPZ Trapèze	Px&Vtr Panneau bas et vitrage haut						

Résidence Le Bon'appart - Bât.A - La Moille - LE BIOT


TYPE : Bâtiments mitoyens N° : 1/3
 DESIGNATION : Logement 3 - Rez-de-chaussée CLIENT : Les Chalets DUTRUEL
 FORMAT : A3 ECHELLE : 1/25 DESS : B.C. DATE : 18/02/2025

Plan validé le _____
 Signature(s) du (des) client(s) :

MAITRE D'OEUVRE

Les Chalets Dutruel
 La passion du bois depuis 1950
 Concepteur et Constructeur de Chalets Individuels ou Collectifs

Visuel des plans et représentations graphiques non contractuel. Ces plans ainsi que tous les documents annexes sont la propriété des Chalets Dutruel SAS (Articles L111-1).
 Le projet devra être complété par les études préalables nécessaires accompagné de plans d'exécution avant tous travaux.

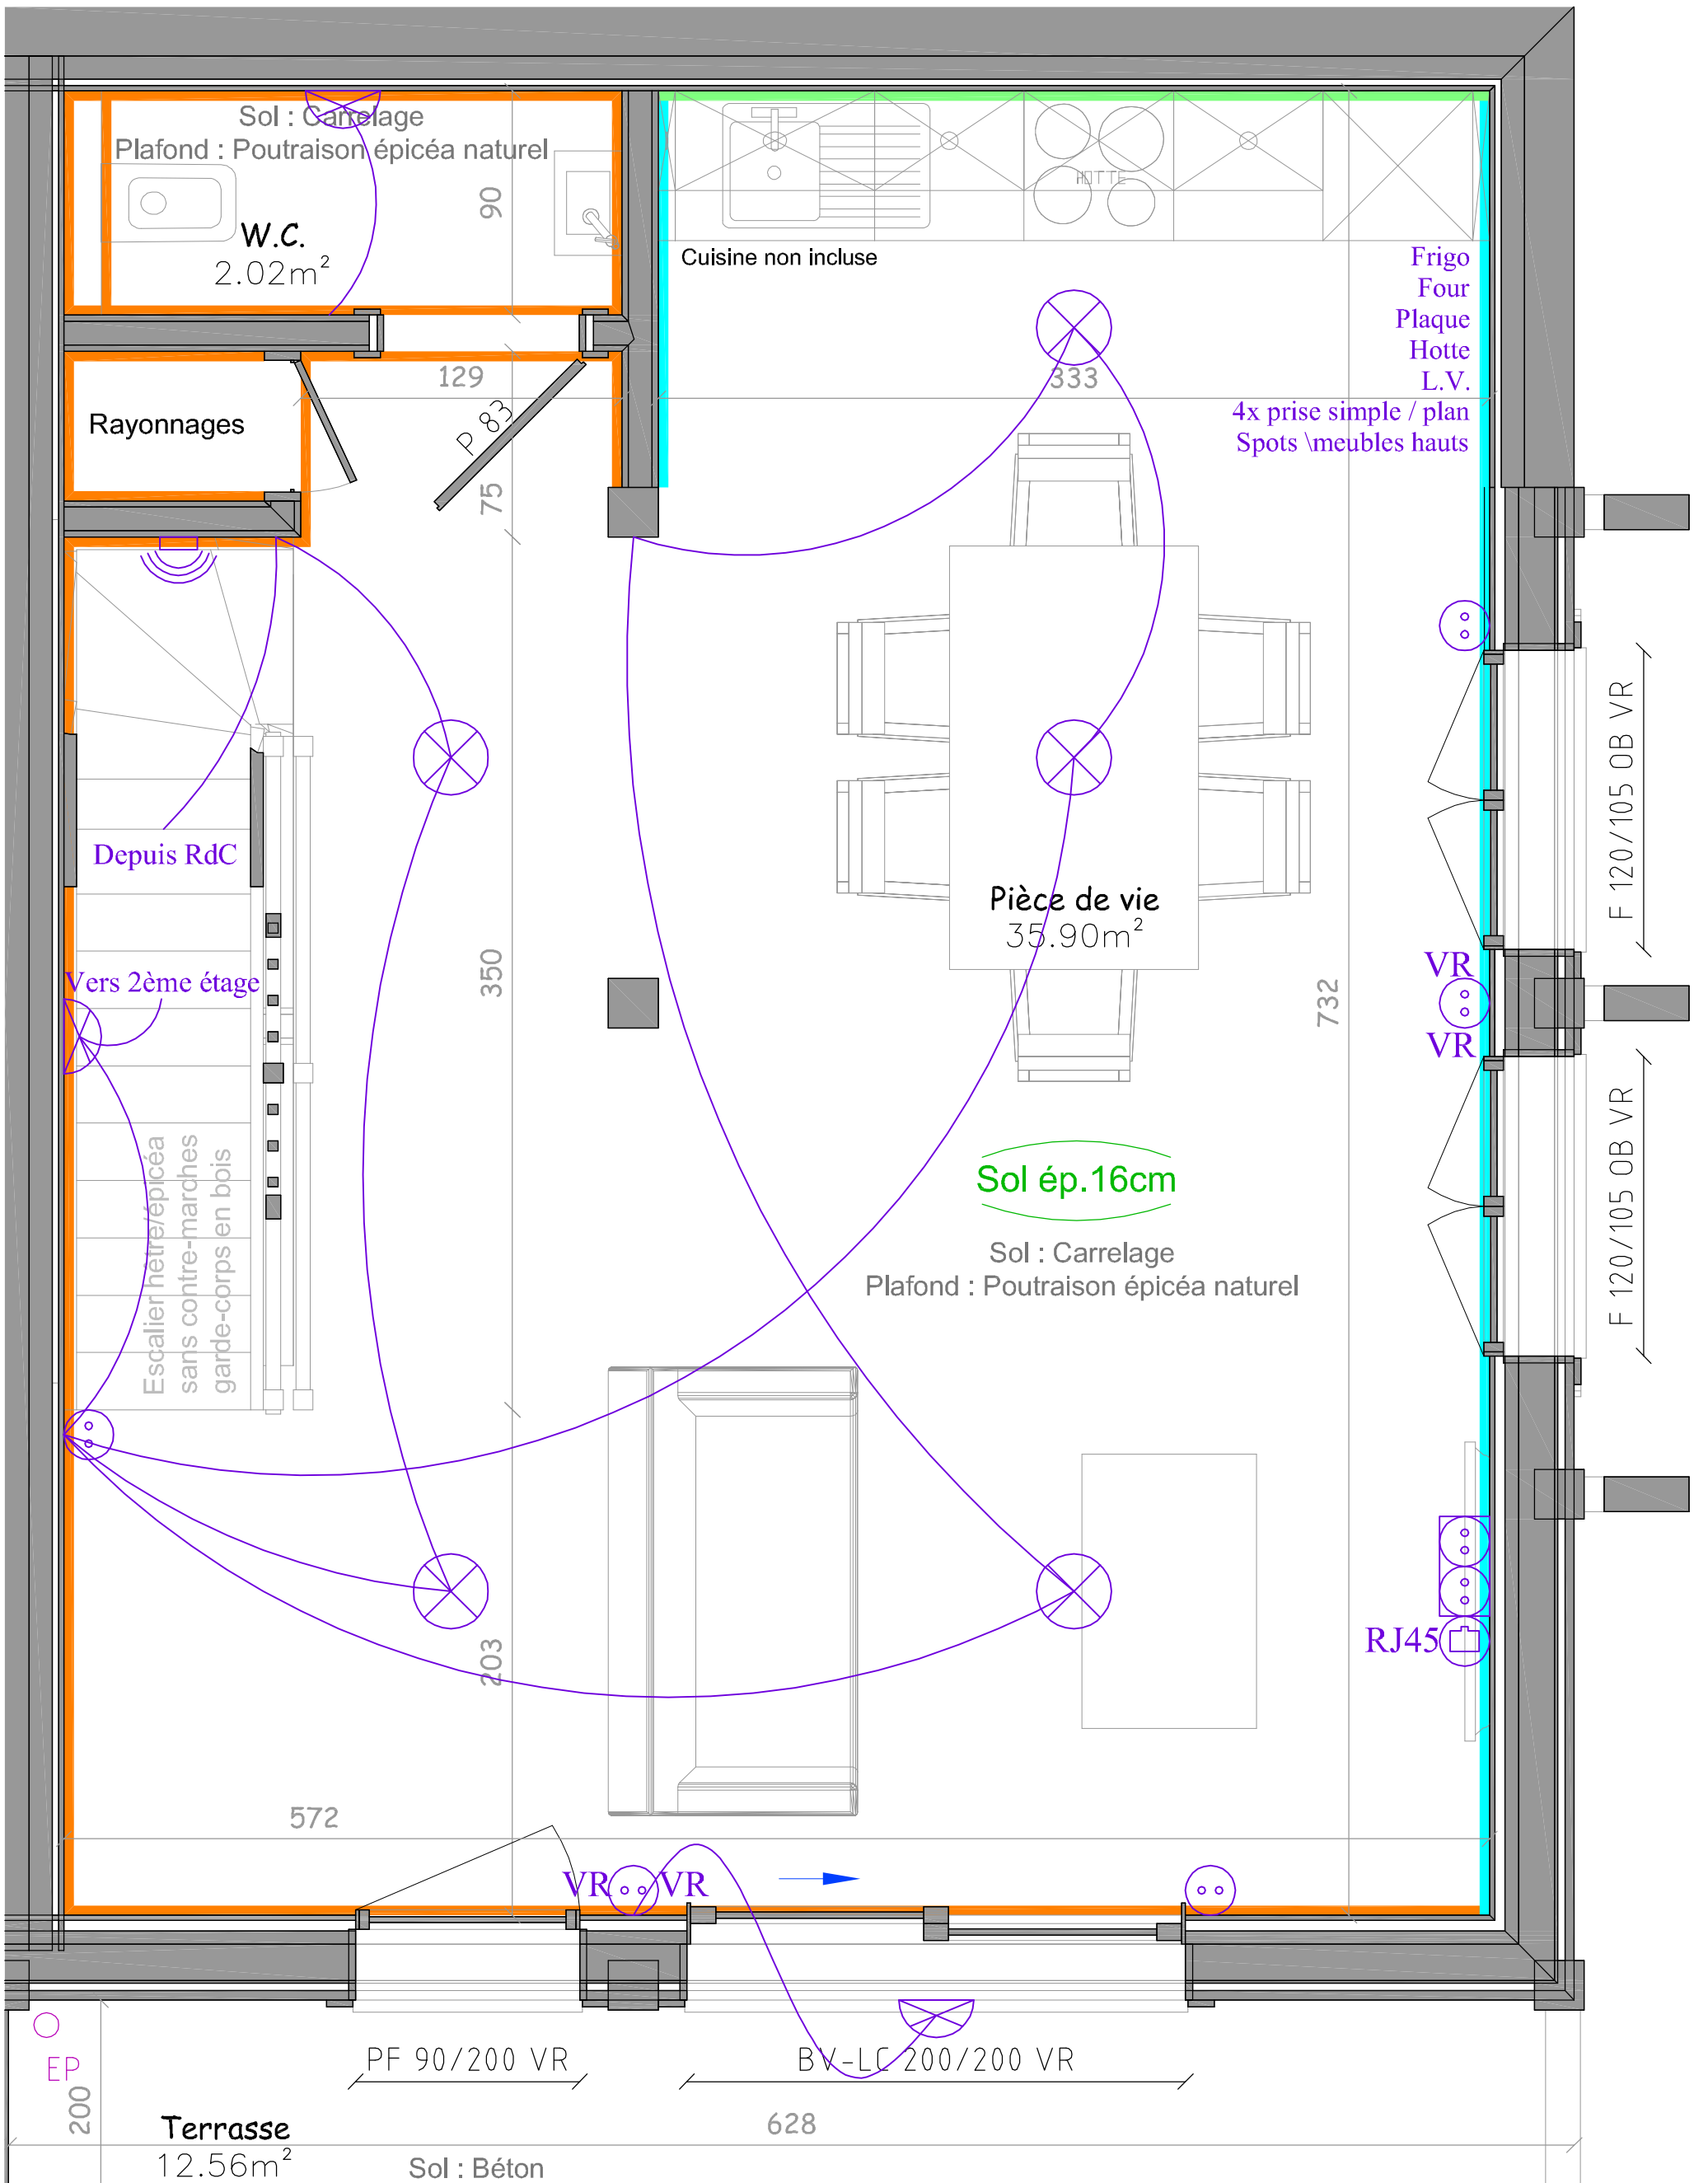

Légende			Electricité			Choix des finitions intérieures		
F Fenêtre	PE Porte d'entrée	Dépoli Verre opaque	Spot encastré / applique	Prise triple 16 Ampères	Détecteur de mouvement	Maçonnerie brut (Cave, Garage)	Fermacell (Faïences) / + Frise	Bardage thermo-brossé
PF Porte fenêtre	PS Porte de service	SPI0 Verre sécurité =10mm	Lampe	Sonnette entrée	Sorties pour encelinte	BA13 (Peinture)	Fermacell (Paravent pierre)	Bardage neuf aspect vieilli
BV-LC Bale vitrée levante coulissante	OB Panneau bas et vitrage haut	44.2 Verre sécurité =6mm	Lampe murale	Prise TV	Bandeau LED	2nd BA13 pour acoustique	Bardage naturel	Panneaux OSB
F-LC Fenêtre levante coulissante	VR Verre opaque		Prise simple 16 Ampères	Prise RJ45	Néon	Fermacell (Peinture)	Bardage naturel brossé	
ABT Abattant	VB Volet bois		Prise double 16 Ampères	Prise 2x USB				
TPZ Trapèze	Px&Vtr Panneau bas et vitrage haut							

Résidence Le Bon'appart - Bât.A - La Moille - LE BIOT

Plan validé le _____
Signature(s) du (des) client(s) :


MAITRE D'OEUVRE

TYPE : Bâtiments mitoyens
DESIGNATION : Logement 3 - 1er étage
FORMAT : A3

N° : 2/3
CLIENT : Les Chalets DUTRUEL
DESS : B.C.
DATE : 18/02/2025



Visuel des plans et représentations graphiques non contractuel. Ces plans ainsi que tous les documents annexes sont la propriété des Chalets Dutruef SAS (Articles L111-1).
Le projet devra être complété par les études préalables nécessaires accompagné de plans d'exécution avant tous travaux.

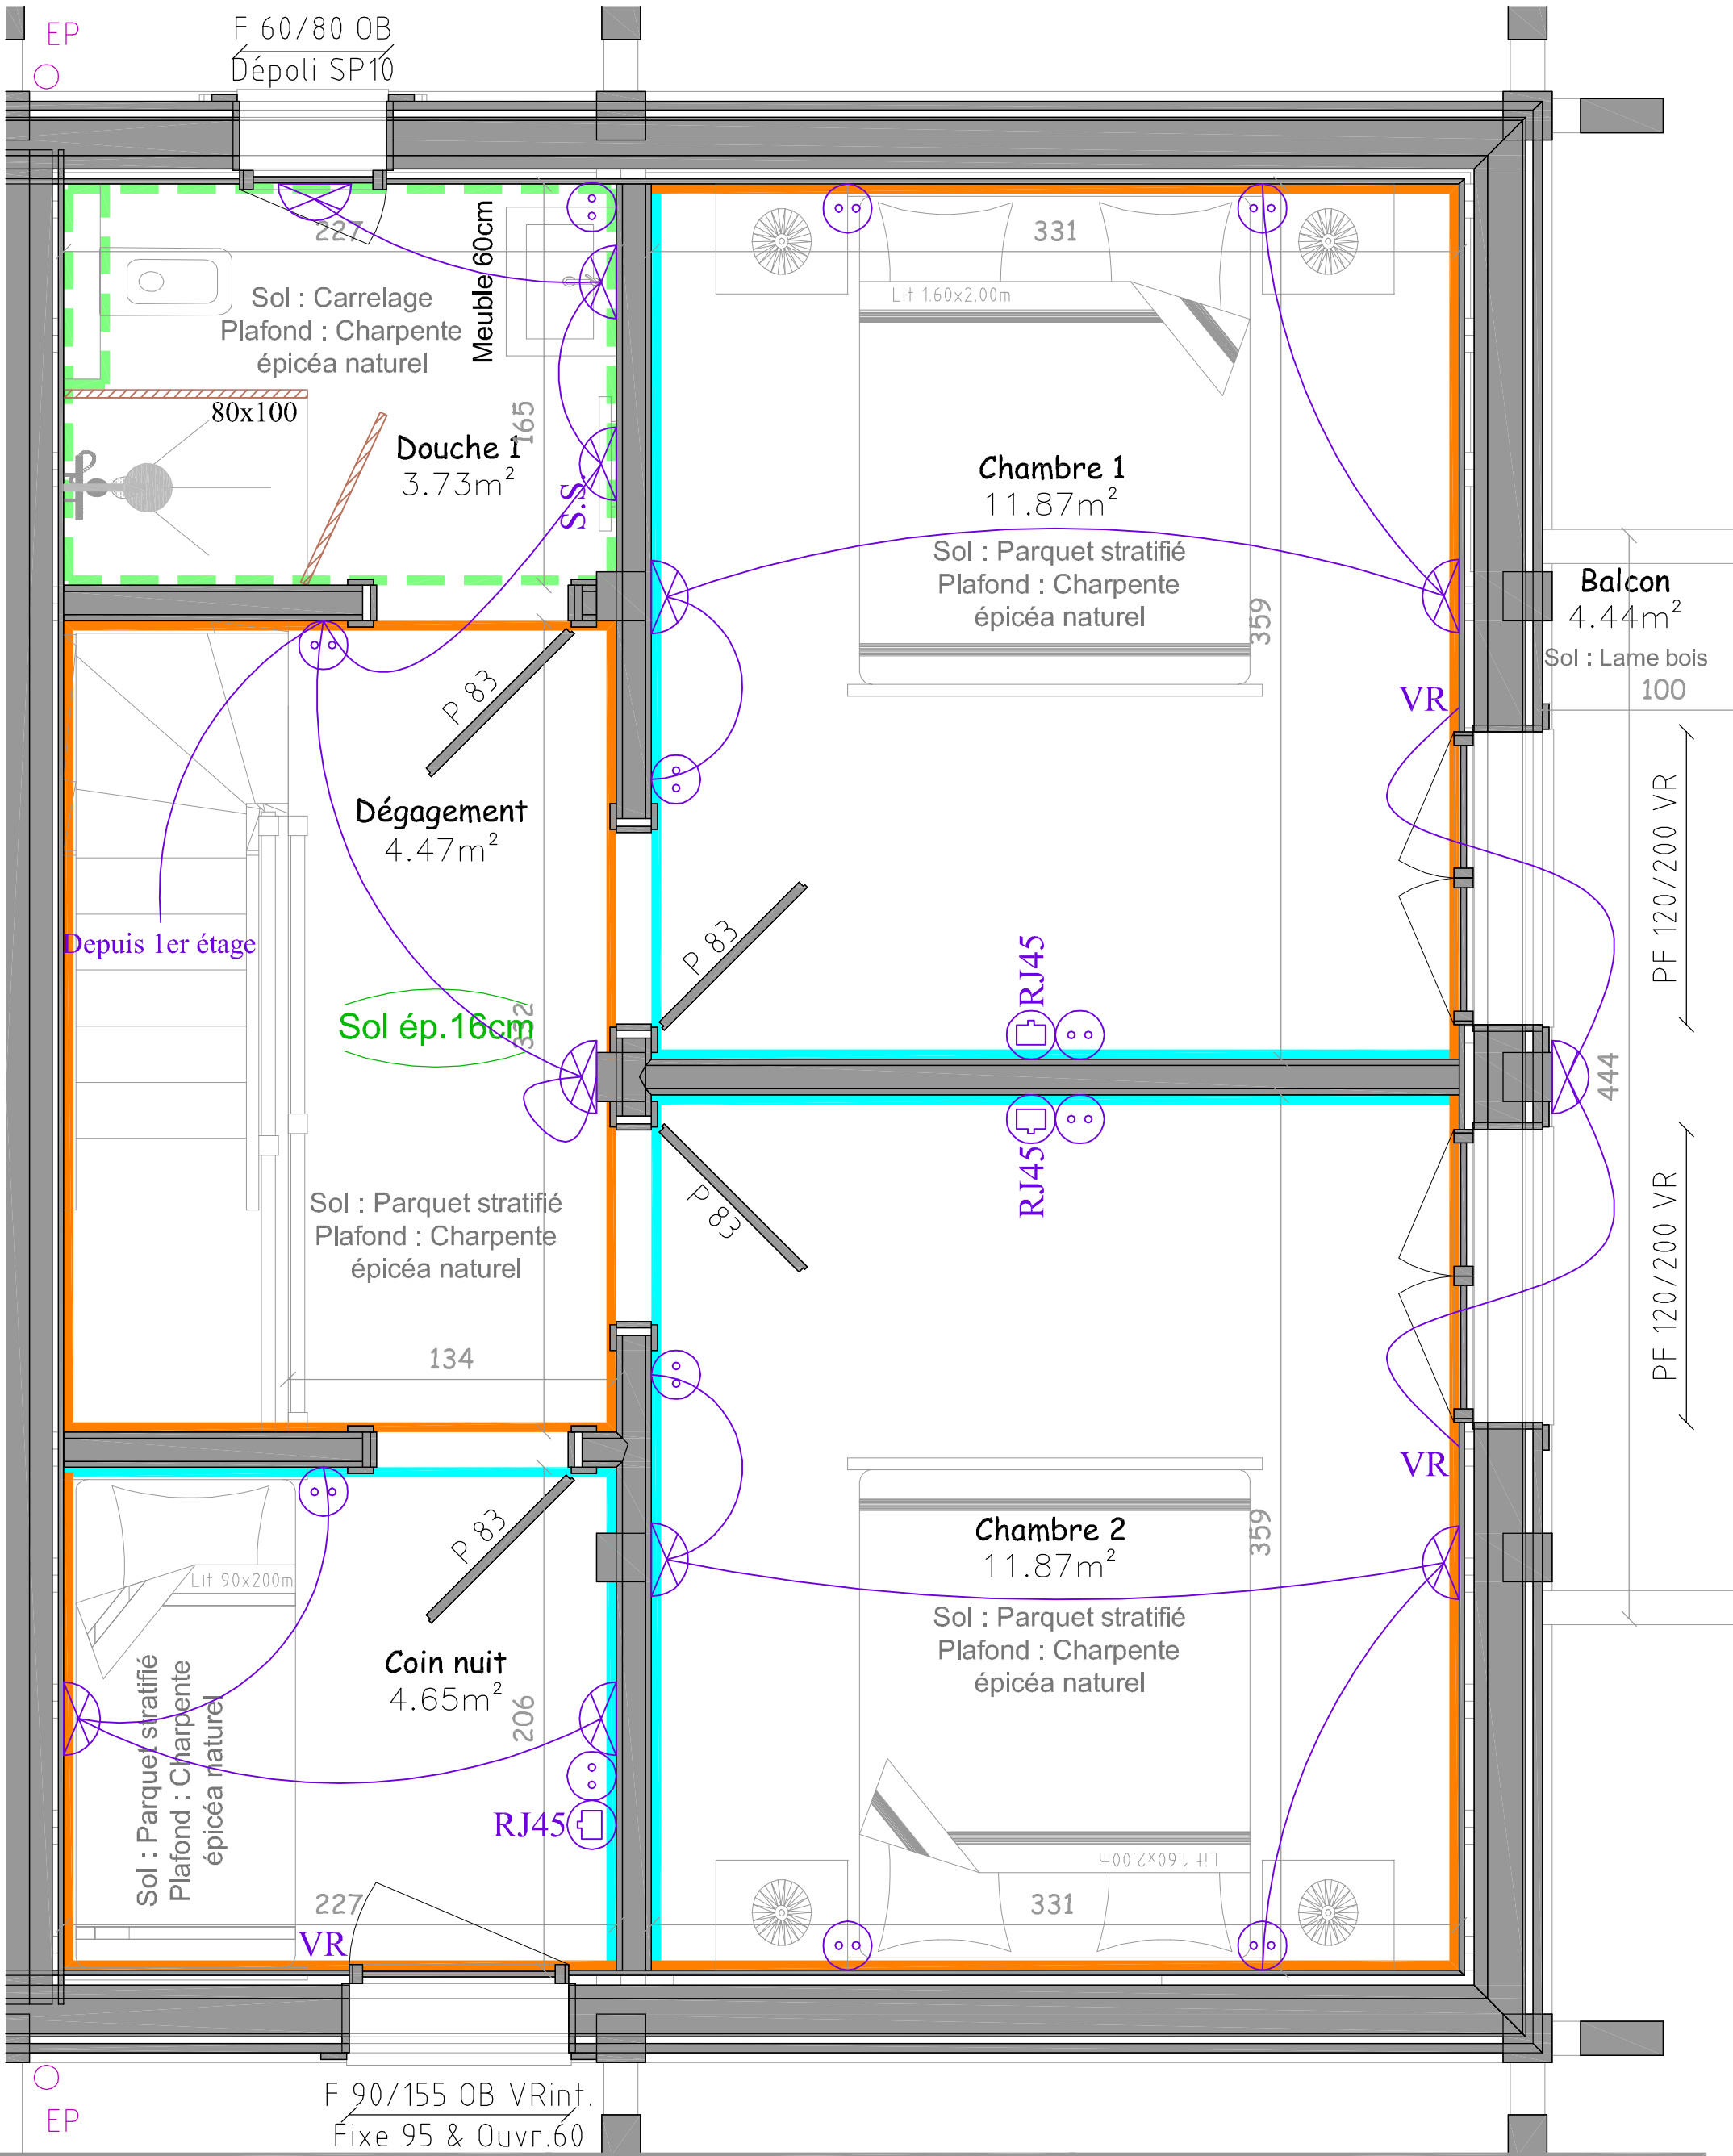

Légende F Fenêtre PE Porte d'entrée Dépoli Verre opaqué PF Porte fenêtre PS Porte de service SPI0 Verre sécurité =10mm BV-LC Balle vitrée levante coulissante OB Panneau bas et vitrage haut 44.2 Verre sécurité =8mm F-LC Fenêtre levante coulissante VR Verre opaqué ABT Abattant VB Volet bois TPZ Trapèze Px&Vtr Panneau bas et vitrage haut		Electricité Spot encastré / applique Lampe Lampe murale Prise simple 16 Ampères Prise double 16 Ampères Prise triple 16 Ampères Sonnette entrée Prise TV Prise RJ45 Prise 2x USB Détecteur de mouvement Sorties pour encastres Bandeau LED Néon		Choix des finitions intérieures Maçonnerie brut (Cave, Garage) BA13 (Peinture) 2nd BA13 pour acoustique Fermece (Peinture) Fermece (Faïences) / + Frise Fermece (Parment pierre) Bardage naturel Bardage naturel brosse Bardage thermo-brosse Bardage neuf aspect vieilli Panneaux OSB	
Résidence Le Bon'appart - Bât.A - La Moille - LE BIOT TYPE: Bâtiments mitoyens N°: 3/3 DESIGNATION: Logement 3 - 2ème étage CLIENT: Les Chalets DUTRUEL FORMAT: A3 ECHELLE: 1/25 DESS: B.C. DATE: 18/02/2025			Plan validé le _____ Signature(s) du (des) client(s):	MAITRE D'OEUVRE Les Chalets Dutrue La passion du bois depuis 1950 Concepteur et Constructeur de Chalets Individuels ou Collectifs	
Visuel des plans et représentations graphiques non contractuel. Ces plans ainsi que tous les documents annexes sont la propriété des Chalets Dutrue SAS (Articles L111-1). Le projet devra être complété par les études préalables nécessaires accompagné de plans d'exécution avant tous travaux.					