R0 Rez-de-chaussée

Logt. A

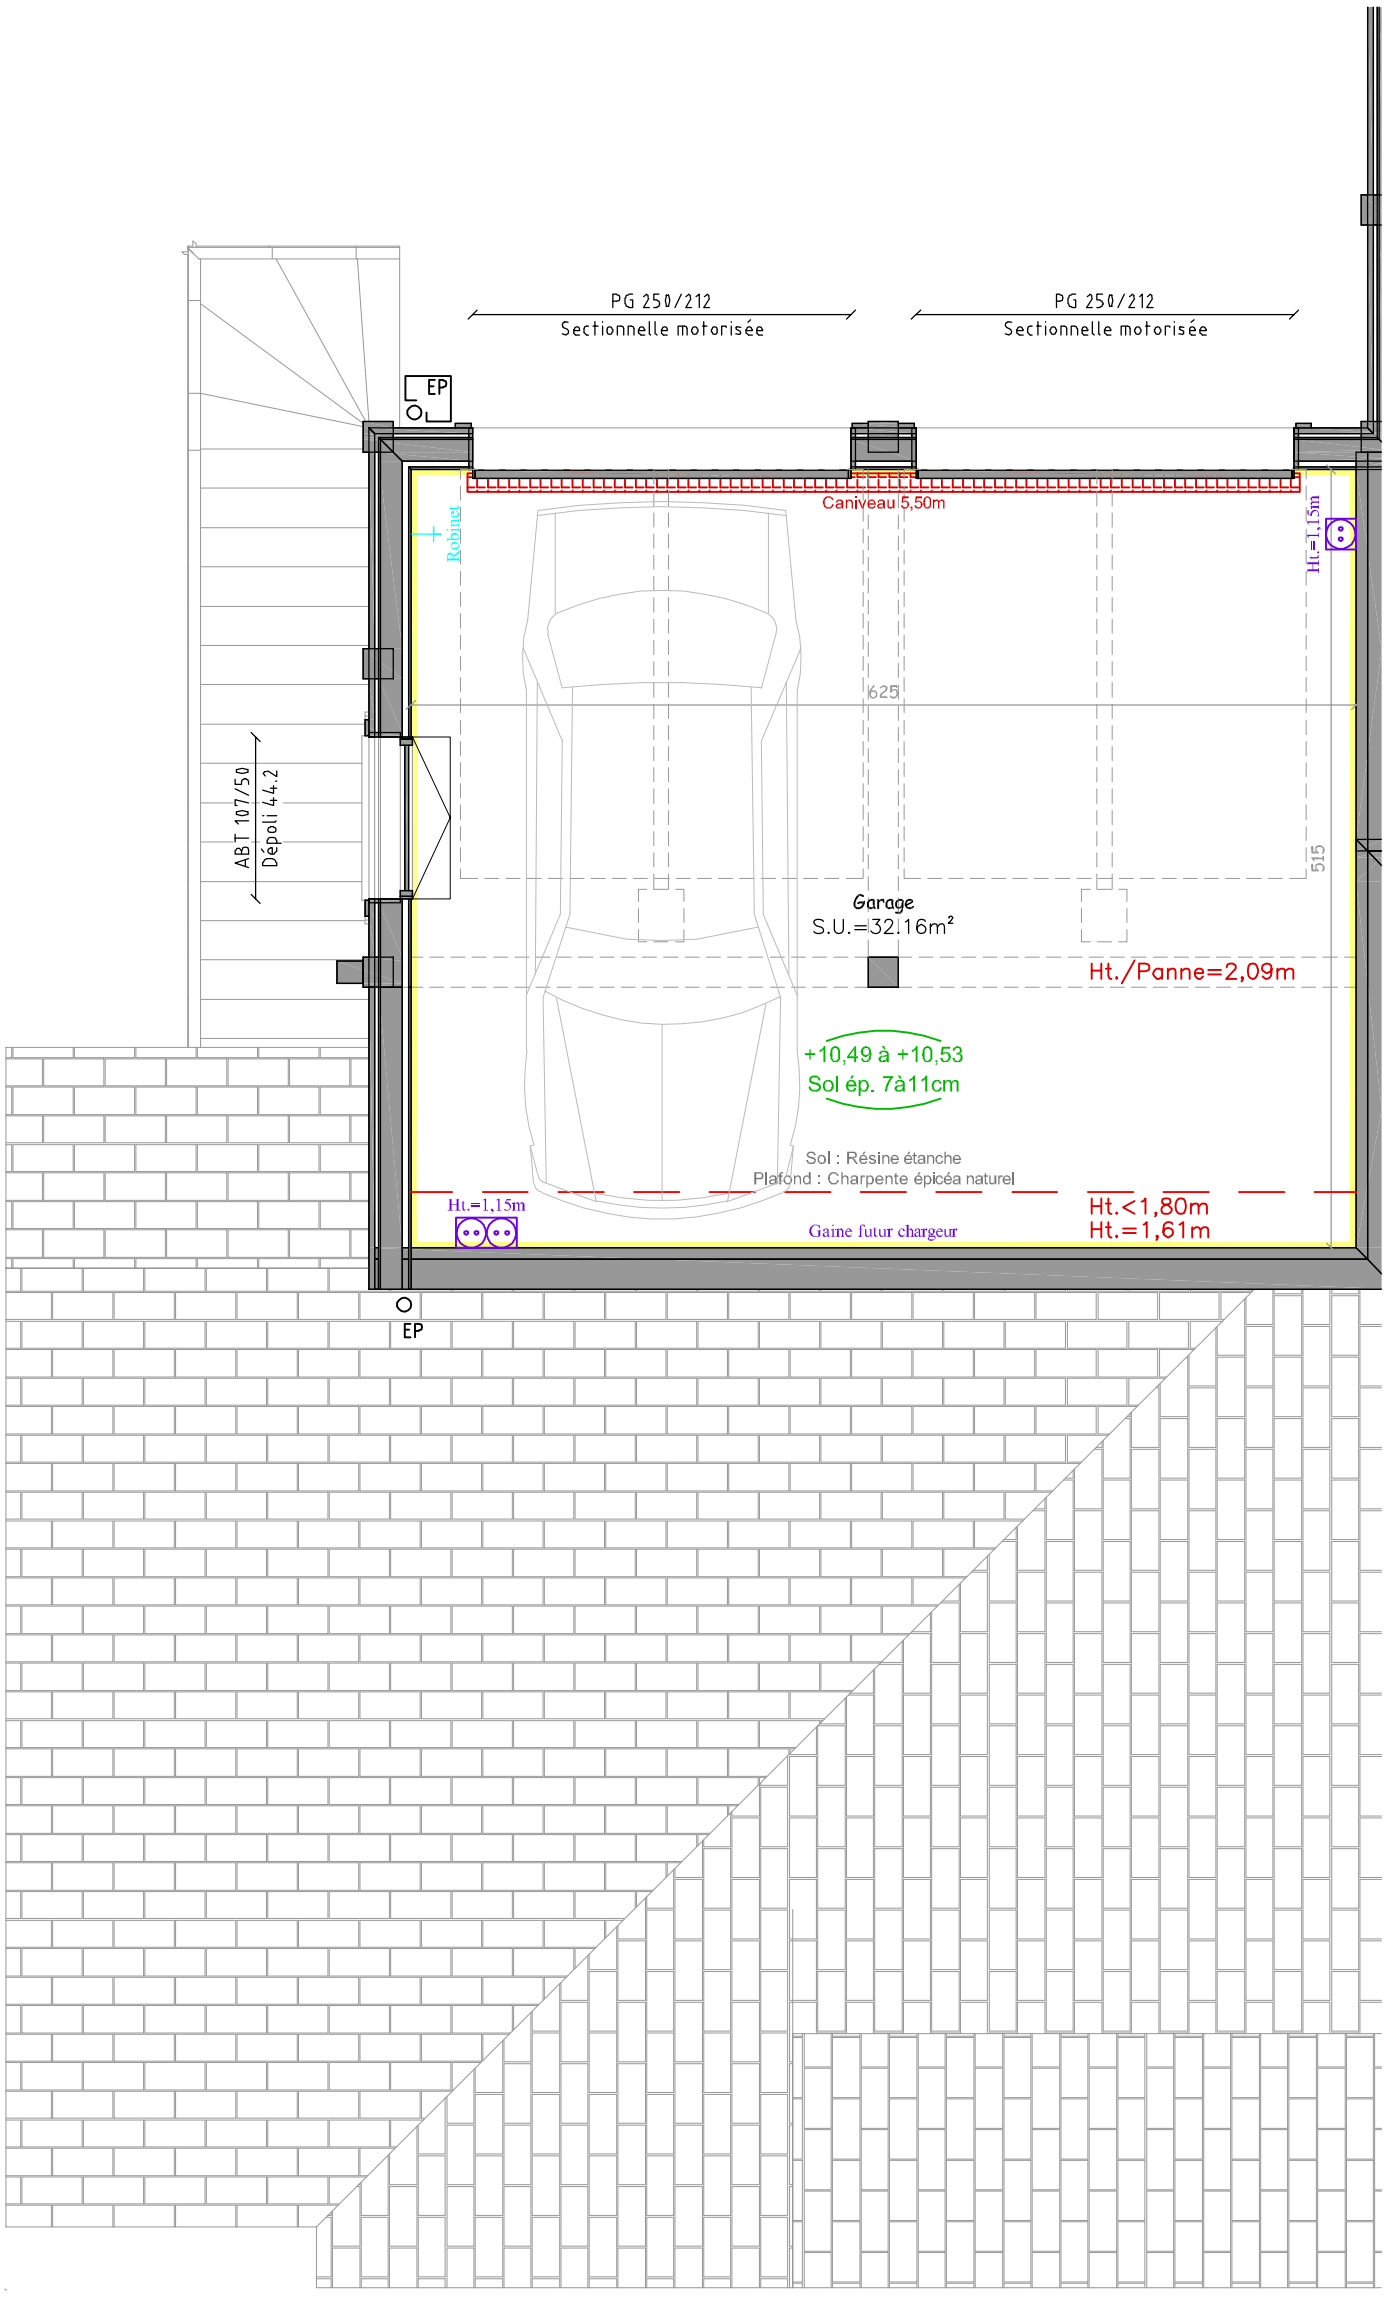

TABLEAU DES SURFACES		
Logt.A R0		
Habitable	Utile	Plancher
00.00	32.16	00.00
Logt.A R-1		
Habitable	Utile	Plancher
55.31	56.52	56.37
Logt.A R-2		
Habitable	Utile	Plancher
37.58	37.58	41.11
Logt.A R-3		
Habitable	Utile	Plancher
38.59	41.31	42.23
---------- TOTAL ----------		
Habitable	Utile	Plancher
131.48	167.57	139.71

Légende Portes & Fenêtres

F	Fenêtre	OB	1 vantail oscillo-battant
PF	Porte fenêtre	VR	Volet roulant
BV-LC	Baie vitrée levante coulissante	VB	Volet bois
F-LC	Fenêtre levante coulissante	Px&Vtr	Panneau bas et vitre haute
ABT	Abattant	Dépoli	Verre opaque
TPZ	Trapèze	SP10	Verre sécurité ≈10mm
PE	Porte d'entrée	44.2	Verre sécurité ≈8mm
PS	Porte de service		

Légende Electricité

Spot encastré / applique	Détecteur mouvement
Lampe	Bouton poussoir
Lampe murale	Bandeau LED Verticale
Prise 16 A simple	Commande Volet Roulant
Prise 16 A double	Prise Haut Parleur
Prise 16 A triple	Prise TV / RJ45 / USB
Sonnette entrée	Bandeau / Réglette LED

Légende Choix des finitions intérieures

- Maçonnerie brut (Cave, Garage)
- BA13 (Peinture)
- 2nd BA13 pour accoustique
- Fermacell (Peinture)
- Fermacell (FaTences) / + Frise
- Fermacell (Parement pierre)
- Bardage naturel
- Bardage naturel brossé
- Bardage thermo-brossé
- Bardage neuf aspect vieilli
- Panneaux OSB

Résidence Les Sources d'En Bas

TYPE : Chalet Poteaux–Poutres N° : 1/4

DESIGNATION : R0 Rez–de–chaussée Logt. A

FORMAT : A3 ECHELLE : 1/50 DESS : B.C.

CLIENT : Les Chalets DUTRUEL

DATE : 03 décembre 2024

Plan validé le _____.

Signature(s) du (des) client(s) :

MAITRE D'OEUVRE

Les Chalets Dutruel
La passion du bois depuis 1950
Concepteur et Constructeur de Chalets Individuels ou Collectifs

Les Chalets Dutruel - Les Champs de Grange Blanche - 74500 BERNEX - Tél : 04 50 73 60 20 - Fax : 04 50 73 63 83 - Web : www.chalets-dutruel.com - Mail : chalets.dutruel@wanadoo.fr

Visuel des plans et représentations graphiques non contractuel. Ces plans ainsi que tous les documents annexes sont la propriété des Chalets Dutruel SAS (Articles L111-1).
Le projet devra être complété par les études préalables nécessaires accompagné de plans d'exécution avant tous travaux.

R-1 Espace de vie

Logt. A

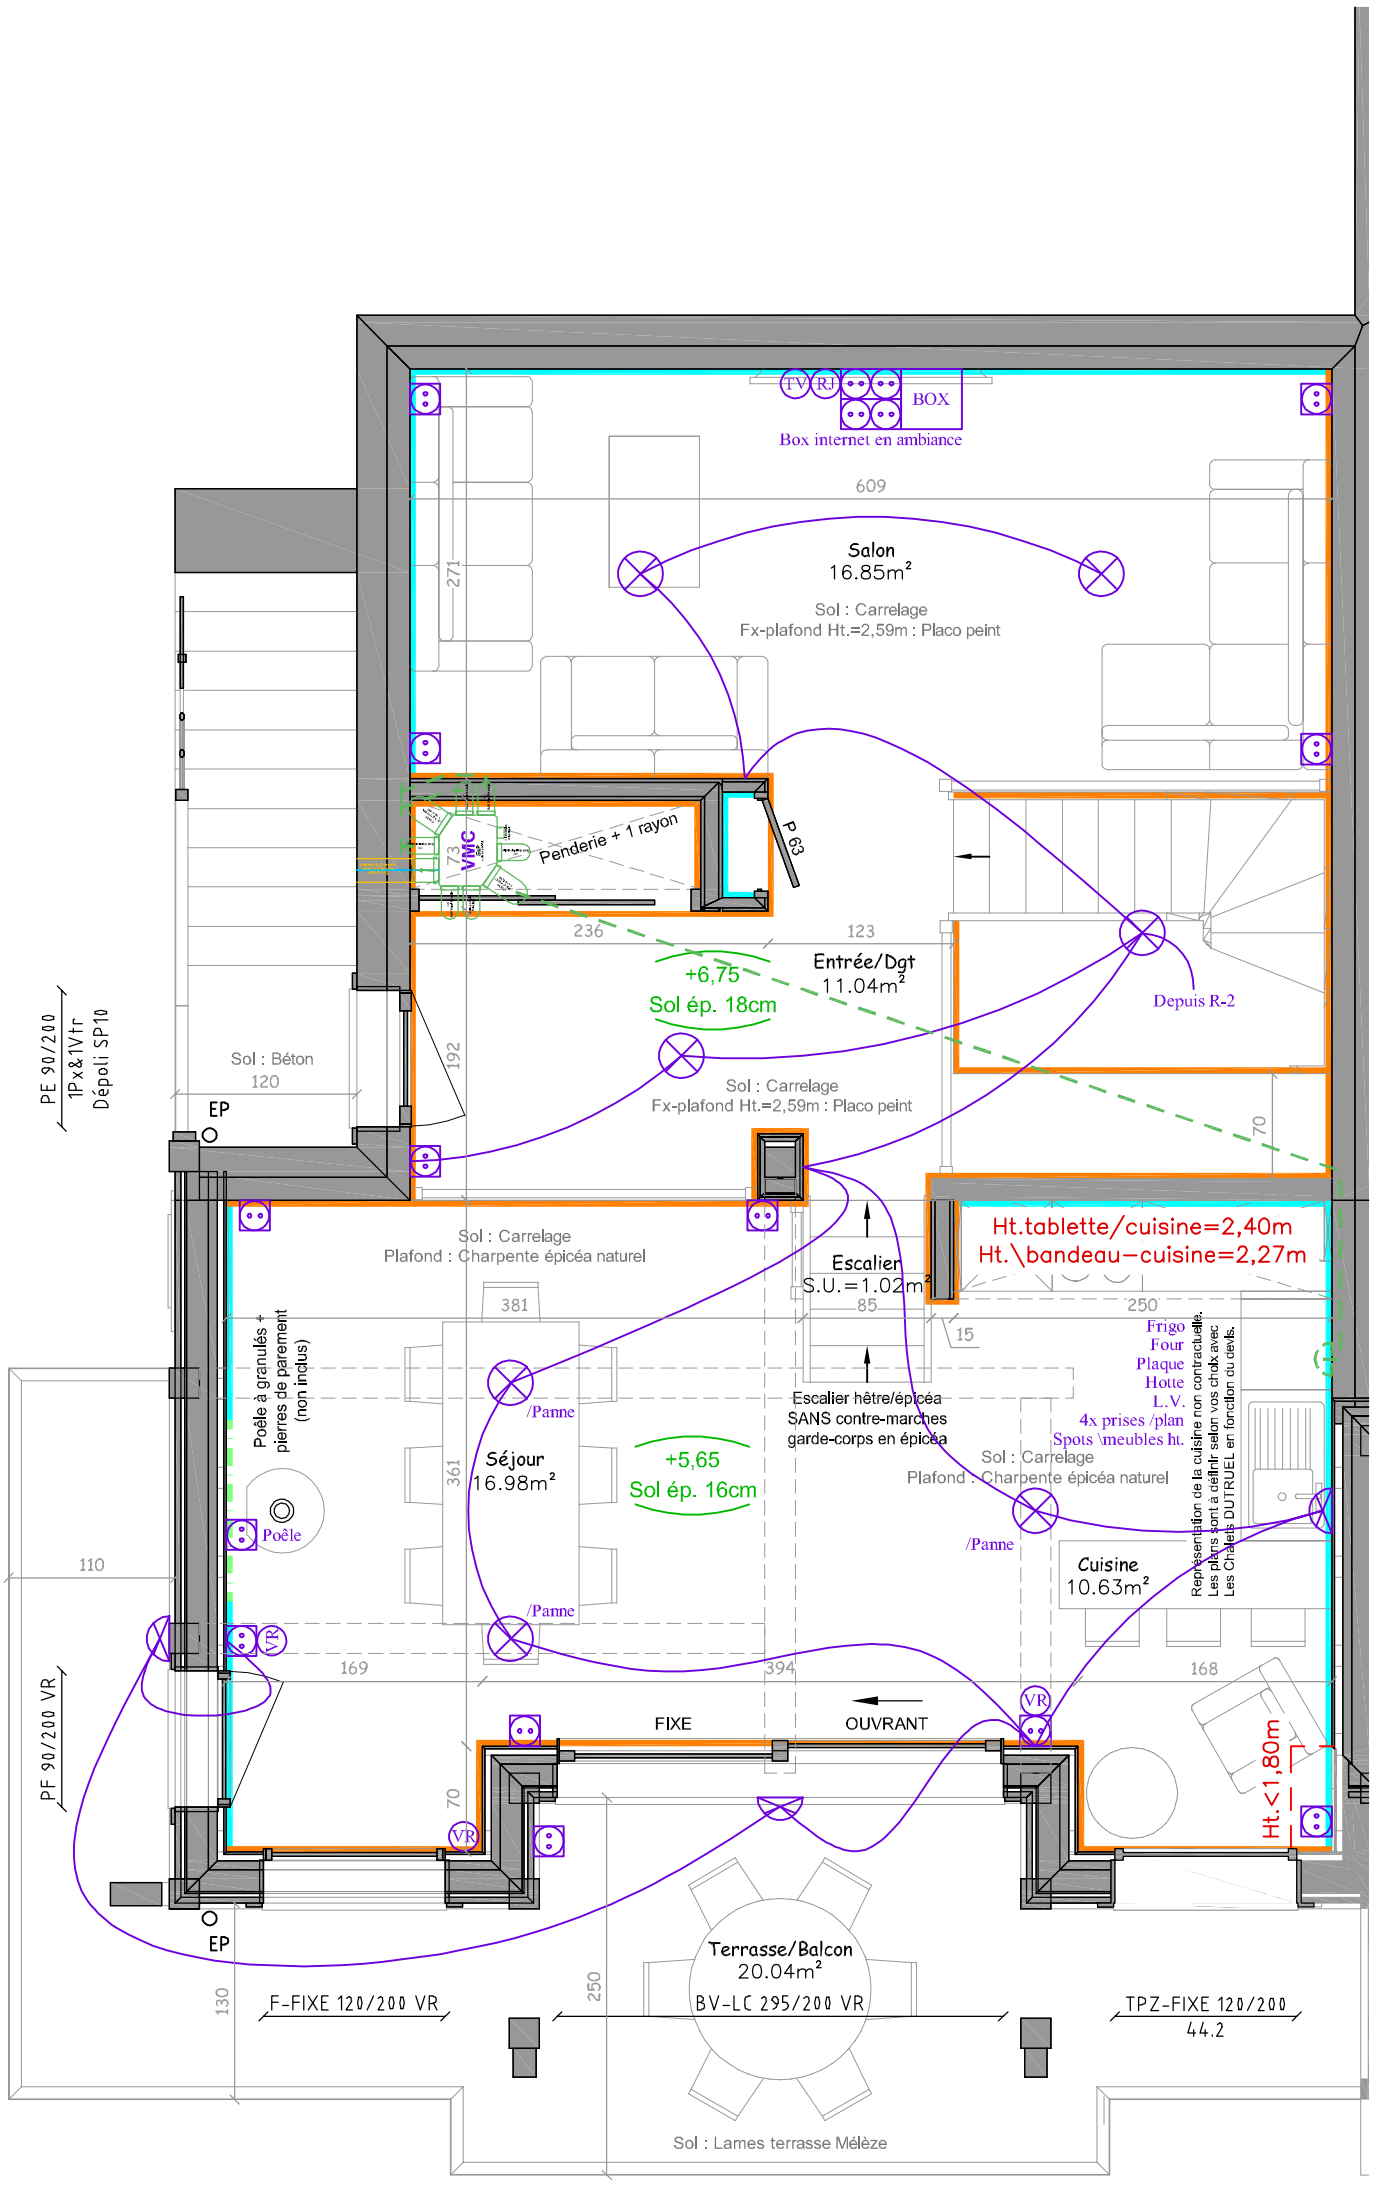

Légende Portes & Fenêtres

F	Fenêtre	OB	1 vantail oscillo-battant
PF	Porte fenêtre	VR	Volet roulant
BV-LC	Baie vitrée levante coulissante	VB	Volet bois
F-LC	Fenêtre levante coulissante	Px&Vtr	Panneau bas et vitre haute
ABT	Abattant	Dépoli	Verre opaque
TPZ	Trapèze	SP10	Verre sécurité ≈10mm
PE	Porte d'entrée	44.2	Verre sécurité ≈8mm
PS	Porte de service		

Légende Electricité

Spot encastré / applique	Détecteur mouvement
Lampe	Bouton poussoir
Lampe murale	Bandeau LED Verticale
Prise 16 A simple	Commande Volet Roulant
Prise 16 A double	Prise Haut Parleur
Prise 16 A triple	Prise TV / RJ45 / USB
Sonnette entrée	Bandeau / Réglette LED

Légende Choix des finitions intérieures

- Maçonnerie brut (Cave, Garage)
- BA13 (Peinture)
- 2nd BA13 pour accoustique
- Fermacell (Peinture)
- Fermacell (Faïences) / + Frise
- Fermacell (Parement pierre)
- Bardage naturel
- Bardage naturel brossé
- Bardage thermo-brossé
- Bardage neuf aspect vieilli
- Panneaux OSB

Résidence Les Sources d'En Bas

TYPE : Chalet Poteaux–Poutres — N° : 2/4

DESIGNATION : R–1 Espace de vie — Logt. A

FORMAT : A3 — ECHELLE : 1/50 — DESS : B.C.

CLIENT : Les Chalets DUTRUEL

DATE : 03 décembre 2024

Plan validé le _____.

Signature(s) du (des) client(s) :

MAITRE D'OEUVRE

Les Chalets Dutruel
La passion du bois depuis 1950
Concepteur et Constructeur de Chalets Individuels ou Collectifs

Les Chalets Dutruel - Les Champs de Grange Blanche - 74500 BERNEX - Tél : 04 50 73 60 20 - Fax : 04 50 73 63 83 - Web : www.chalets-dutruel.com - Mail : chalets.dutruel@wanadoo.fr

Visuel des plans et représentations graphiques non contractuel. Ces plans ainsi que tous les documents annexes sont la propriété des Chalets Dutruel SAS (Articles L111-1).
Le projet devra être complété par les études préalables nécessaires accompagné de plans d'exécution avant tous travaux.

R-2 Espace nuit

Logt. A

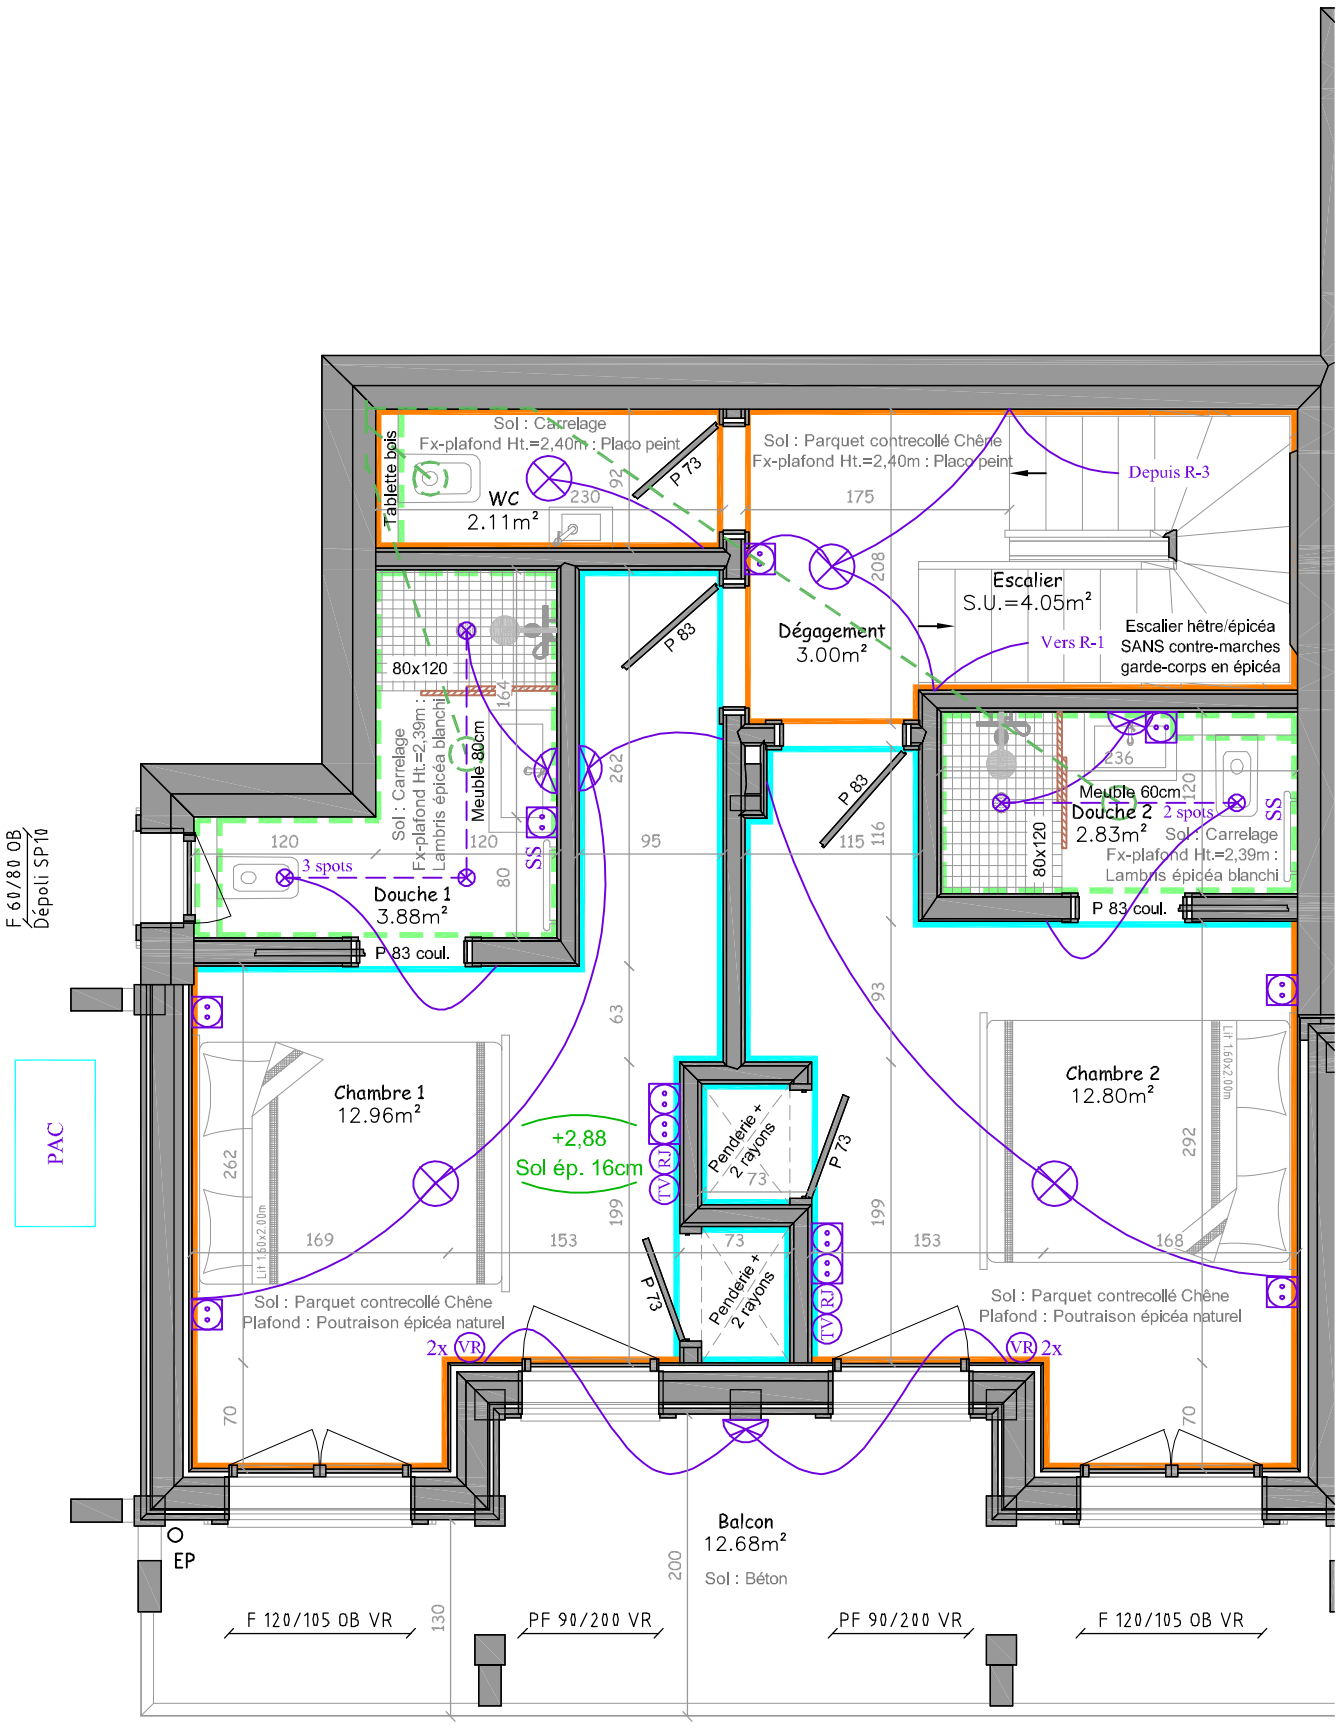

Légende Portes & Fenêtres

F	Fenêtre	OB	1 vantail oscillo-battant
PF	Porte fenêtre	VR	Volet roulant
BV-LC	Baie vitrée levante coulissante	VB	Volet bois
F-LC	Fenêtre levante coulissante	Px&Vtr	Panneau bas et vitre haute
ABT	Abattant	Dépoli	Verre opaque
TPZ	Trapèze	SP10	Verre sécurité ≈10mm
PE	Porte d'entrée	44.2	Verre sécurité ≈8mm
PS	Porte de service		

Légende Electricité

Spot encastré / applique	Détecteur mouvement
Lampe	Bouton poussoir
Lampe murale	Bandeau LED Verticale
Prise 16 A simple	Commande Volet Roulant
Prise 16 A double	Prise Haut Parleur
Prise 16 A triple	Prise TV / RJ45 / USB
Sonnette entrée	Bandeau / Réglette LED

Légende Choix des finitions intérieures

Maçonnerie brut (Cave, Garage)	Bardage naturel
BA13 (Peinture)	Bardage naturel brossé
2nd BA13 pour accoustique	Bardage thermo-brossé
Fermacell (Peinture)	Bardage neuf aspect vieilli
Fermacell (Faïences) / + Frise	Panneaux OSB
Fermacell (Parement pierre)	

Résidence Les Sources d'En Bas

TYPE : Chalet Poteaux–Poutres — N° : 3/4

DESIGNATION : R–2 Espace nuit — Logt. A

FORMAT : A3 — ECHELLE : 1/50 — DESS : B.C.

CLIENT : Les Chalets DUTRUEL

DATE : 03 décembre 2024

Plan validé le _____ .

Signature(s) du (des) client(s) :

MAITRE D'OEUVRE

Les Chalets Dutruel
La passion du bois depuis 1950
Concepteur et Constructeur de Chalets Individuels ou Collectifs
Les Chalets Dutruel - Les Champs de Grange Blanche - 74500 BERNEX - Tél : 04 50 73 60 20 - Fax : 04 50 73 63 83 - Web : www.chalets-dutruel.com - Mail : chalets.dutruel@wanadoo.fr

Visuel des plans et représentations graphiques non contractuel. Ces plans ainsi que tous les documents annexes sont la propriété des Chalets Dutruel SAS (Articles L111-1).
Le projet devra être complété par les études préalables nécessaires accompagné de plans d'exécution avant tous travaux.

R-3 Espace nuit & jardin

Logt. A

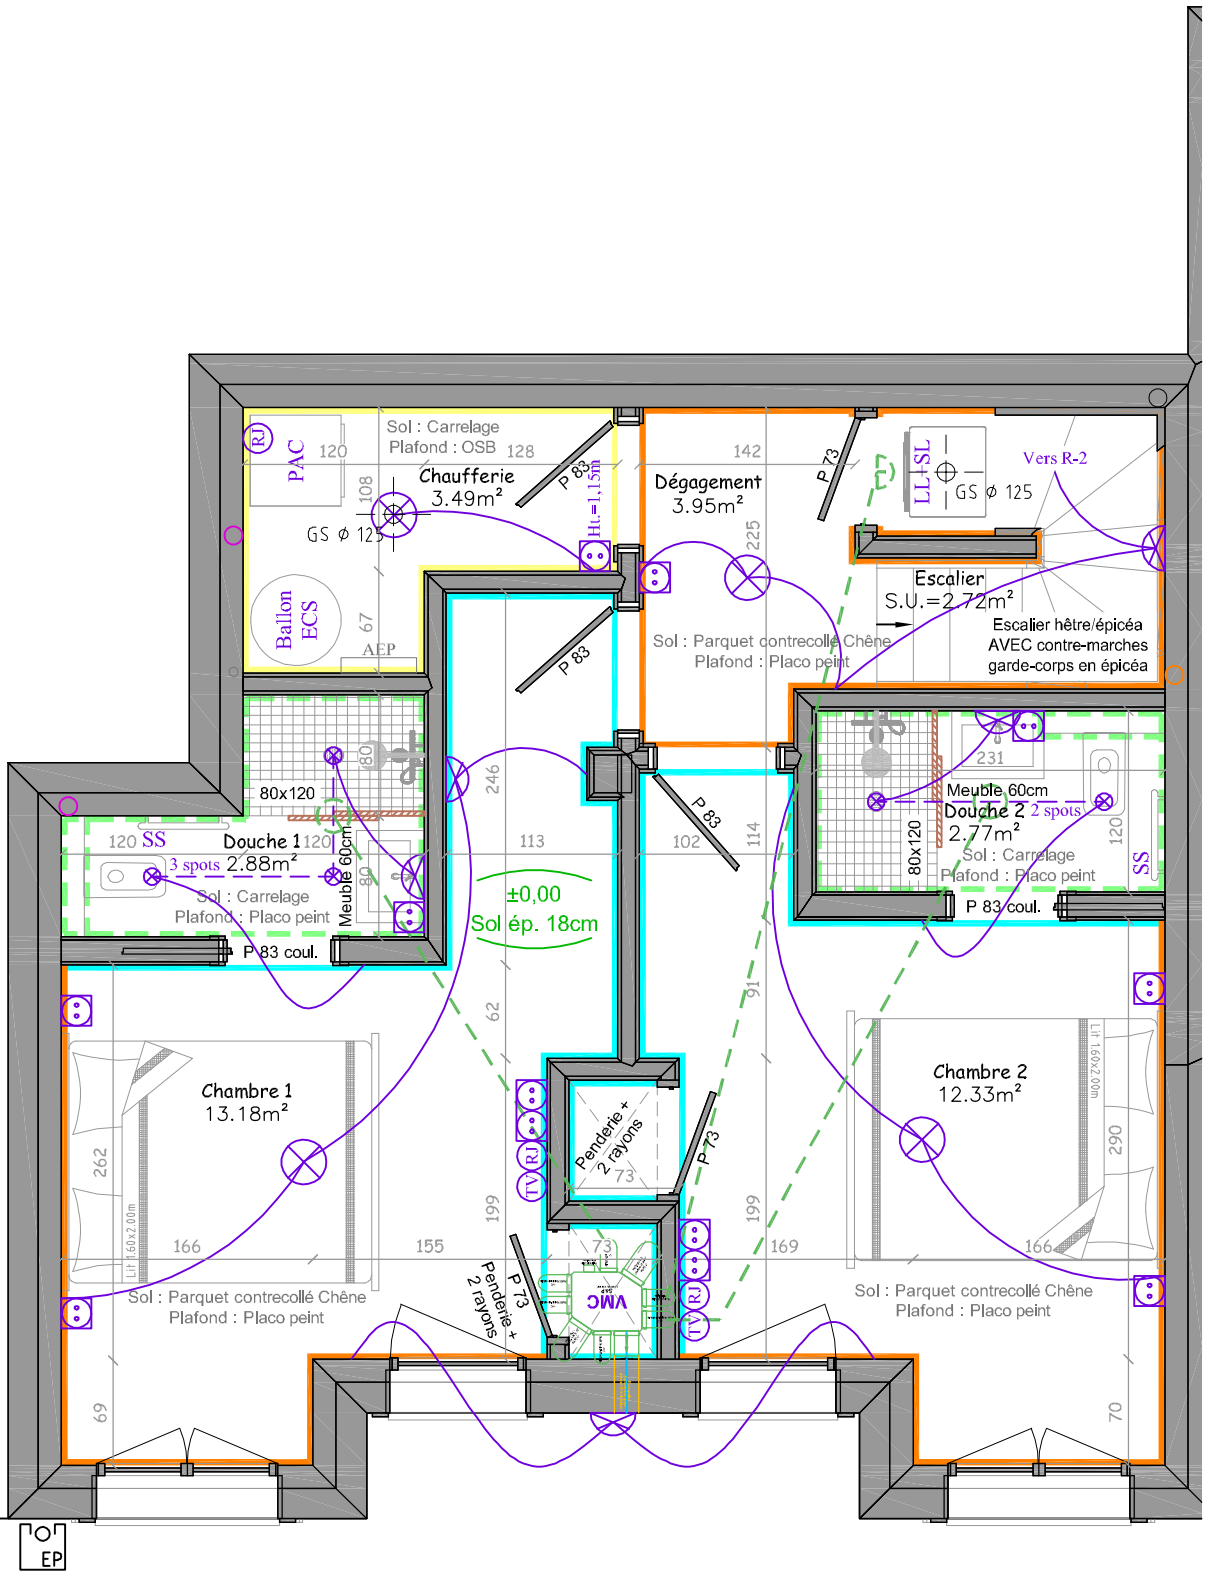

F 120/105 OB VR | PF 90/200 VR | PF 90/200 VR | F 120/105 OB VR

Terrain privatif
61.88m²

Légende Portes & Fenêtres

F	Fenêtre	OB	1 vantail oscillo-battant
PF	Porte fenêtre	VR	Volet roulant
BV-LC	Baie vitrée levante coulissante	VB	Volet bois
F-LC	Fenêtre levante coulissante	Px&Vlr	Panneau bas et vitre haute
ABT	Abattant	Dépoli	Verre opaque
TPZ	Trapèze	SP10	Verre sécurité ≈10mm
PE	Porte d'entrée	44.2	Verre sécurité ≈8mm
PS	Porte de service		

Légende Electricité

Spot encastré / applique	Détecteur mouvement
Lampe	Bouton poussoir
Lampe murale	Bandeau LED Verticale
Prise 16 A simple	Commande Volet Roulant
Prise 16 A double	Prise Haut Parleur
Prise 16 A triple	Prise TV / RJ45 / USB
Sonnette entrée	Bandeau / Réglette LED

Légende Choix des finitions intérieures

- Maçonnerie brut (Cave, Garage)
- BA13 (Peinture)
- 2nd BA13 pour accoustique
- Fermacell (Peinture)
- Fermacell (Faïences) / + Frise
- Fermacell (Parement pierre)
- Bardage naturel
- Bardage naturel brossé
- Bardage thermo-brossé
- Bardage neuf aspect vieilli
- Panneaux OSB

Résidence Les Sources d'En Bas

TYPE : Chalet Poteaux–Poutres — N° : 4/4

DESIGNATION : R–3 Espace nuit & jardin — Logt. A

FORMAT : A3 — ECHELLE : 1/50 — DESS : B.C.

CLIENT : Les Chalets DUTRUEL

DATE : 03 décembre 2024

Plan validé le _____ .

Signature(s) du (des) client(s) :

MAITRE D'OEUVRE

Les Chalets Dutruel
La passion du bois depuis 1950
Concepteur et Constructeur de Chalets Individuels ou Collectifs

Les Chalets Dutruel - Les Champs de Grange Blanche - 74500 BERNEX - Tél : 04 50 73 60 20 - Fax : 04 50 73 63 83 - Web : www.chalets-dutruel.com - Mail : chalets.dutruel@wanadoo.fr

Visuel des plans et représentations graphiques non contractuel. Ces plans ainsi que tous les documents annexes sont la propriété des Chalets Dutruel SAS (Articles L111-1).
Le projet devra être complété par les études préalables nécessaires accompagné de plans d'exécution avant tous travaux.