

B - Rez de jardin

SURFACES LGT B		
→ Rez de jardin ←		
Habitable	Utile	Plancher
40.62 m ²	40.62 m ²	37.55 m ²
1er Etage		
Habitable	Utile	Plancher
38.97 m ²	38.97 m ²	41.34 m ²
2ème Etage		
Habitable	Utile	Plancher
59.98 m ²	59.98 m ²	60.74 m ²
3ème Etage (Garages)		
Habitable	Utile	Plancher
0.00 m ²	0.00 m ²	0.00 m ²
TOTAL		
Habitable	Utile	Plancher
139.57 m ²	139.57 m ²	139.63 m ²

Note :
 Habitable = Superficie totale - (les surfaces dont H<1,80m + trémiés + cloisons)
 Utile = Superficie totale (avec les surfaces dont H<1,80m)
 Plancher = Superficie totale - (les surfaces dont H<1,80m + trémiés)


Choix des finitions intérieures

	Maçonnerie brut (Cave, Garage)		Bardage épicea naturel
	Panneau OSB		Bardage épicea brosse
	Fermacell pour faïences/Option		Bardage thermo-brossé
	Placo pour peinture /Option		Bardage épicea blanchi /Option
	Fermacell pour pierres /Option		Bardage épicea gris polaire /Option
	Lambris épicea blanchi /Option		Bardage vieux-bois /Option
	Paroi douche vitrée /Option		

Plafonds en placo peint

Carrelage et parquet suivant devis et fiche de choix.

	Spot encastré		Prise 16 Ampères		Prise triple 16 Ampères
	Lampe		Prise double 16 Ampères		Détecteur de mouvement
	Lampe Murale		Prise TV		Détecteur
	Détecteur de fumée		Prise RJ45		Sonette 2 tons

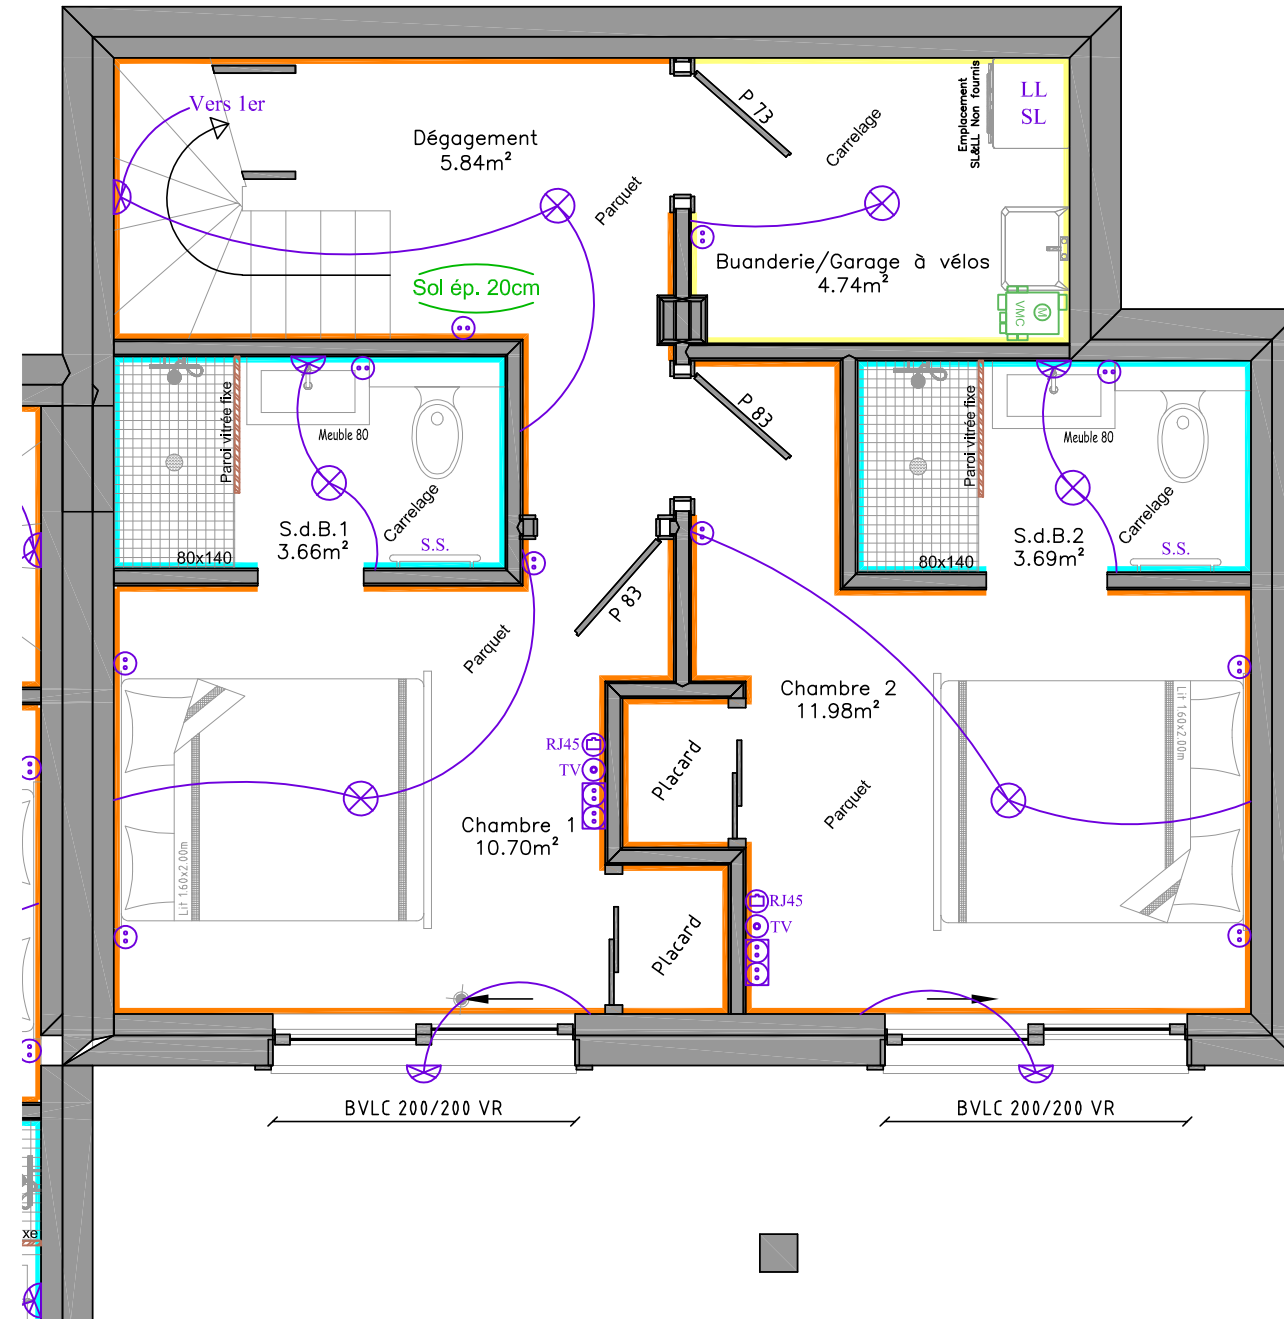

LES SOURCES D'EN BAS - MORZINE

TYPE : Chalet Poteaux-Poutres
 DESIGNATION : Rez de jardin
 FORMAT : A3
 N° : 1/4
 CLIENT : Monsieur/Madame
 DESS : T.J.
 DATE : 18 Décembre 2019
 ECHELLE : 1/50

Plan validé le _____
 Signature(s) du (des) client(s) :

MAITRE D'OEUVRE

Les Chalets Dutruel
 La Passion du Bois depuis 1946
 Concepteur et Constructeur de Chalets, Maisons et Cabanes
 141 Chemin de la Chapelle - 74100 BRUNY - Tél. 04 77 18 20 14 - Fax 04 77 18 20 15 - www.chaletsdutruel.com - chaletsdutruel@orange.fr

Visuel des plans et représentations graphiques non contractuel. Ces plans ainsi que tous les documents annexes sont la propriété des Chalets Dutruel SAS.

B - 1er Etage

SURFACES LGT B		
Rez de jardin		
Habitable	Utile	Plancher
40.62 m ²	40.62 m ²	37.55 m ²
1er Etage		
Habitable	Utile	Plancher
38.97 m ²	38.97 m ²	41.34 m ²
2ème Etage		
Habitable	Utile	Plancher
59.98 m ²	59.98 m ²	60.74 m ²
3ème Etage (Garages)		
Habitable	Utile	Plancher
0.00 m ²	0.00 m ²	0.00 m ²
TOTAL		
Habitable	Utile	Plancher
139.57 m ²	139.57 m ²	139.63 m ²

Note :
 Habitable = Superficie totale - (les surfaces dont H<1,80m + toitures + cloisons)
 Utile = Superficie totale (avec les surfaces dont H<1,80m)
 Plancher = Superficie totale - (les surfaces dont H<1,80m + toitures)


+ 1 balcon de 12.72m²

Choix des finitions intérieures

	Maçonnerie brut (Cave, Garage)		Bardage épicea naturel
	Panneau OSB		Bardage épicea brosse
	Fermacell pour faïences /Option		Bardage thermo-brosse
	Placo pour peinture /Option		Bardage épicea blanchi /Option
	Fermacell pour pierres /Option		Bardage épicea gris polaire /Option
	Lambris épicea blanchi /Option		Bardage vieux-bois /Option
	Paroi douche vitrée /Option		

Plafonds en placo peint+bardage épicea sur poutraison
 Carrelage et parquet suivant devis et fiche de choix.

	Spot encastré		Prise 16 Ampères		Prise triple 16 Ampères
	Lampe		Prise double 16 Ampères		Détecteur de mouvement
	Lampe Murale		Prise TV		Sonette 2 tons
	Détecteur de fumée		Prise RJ45		

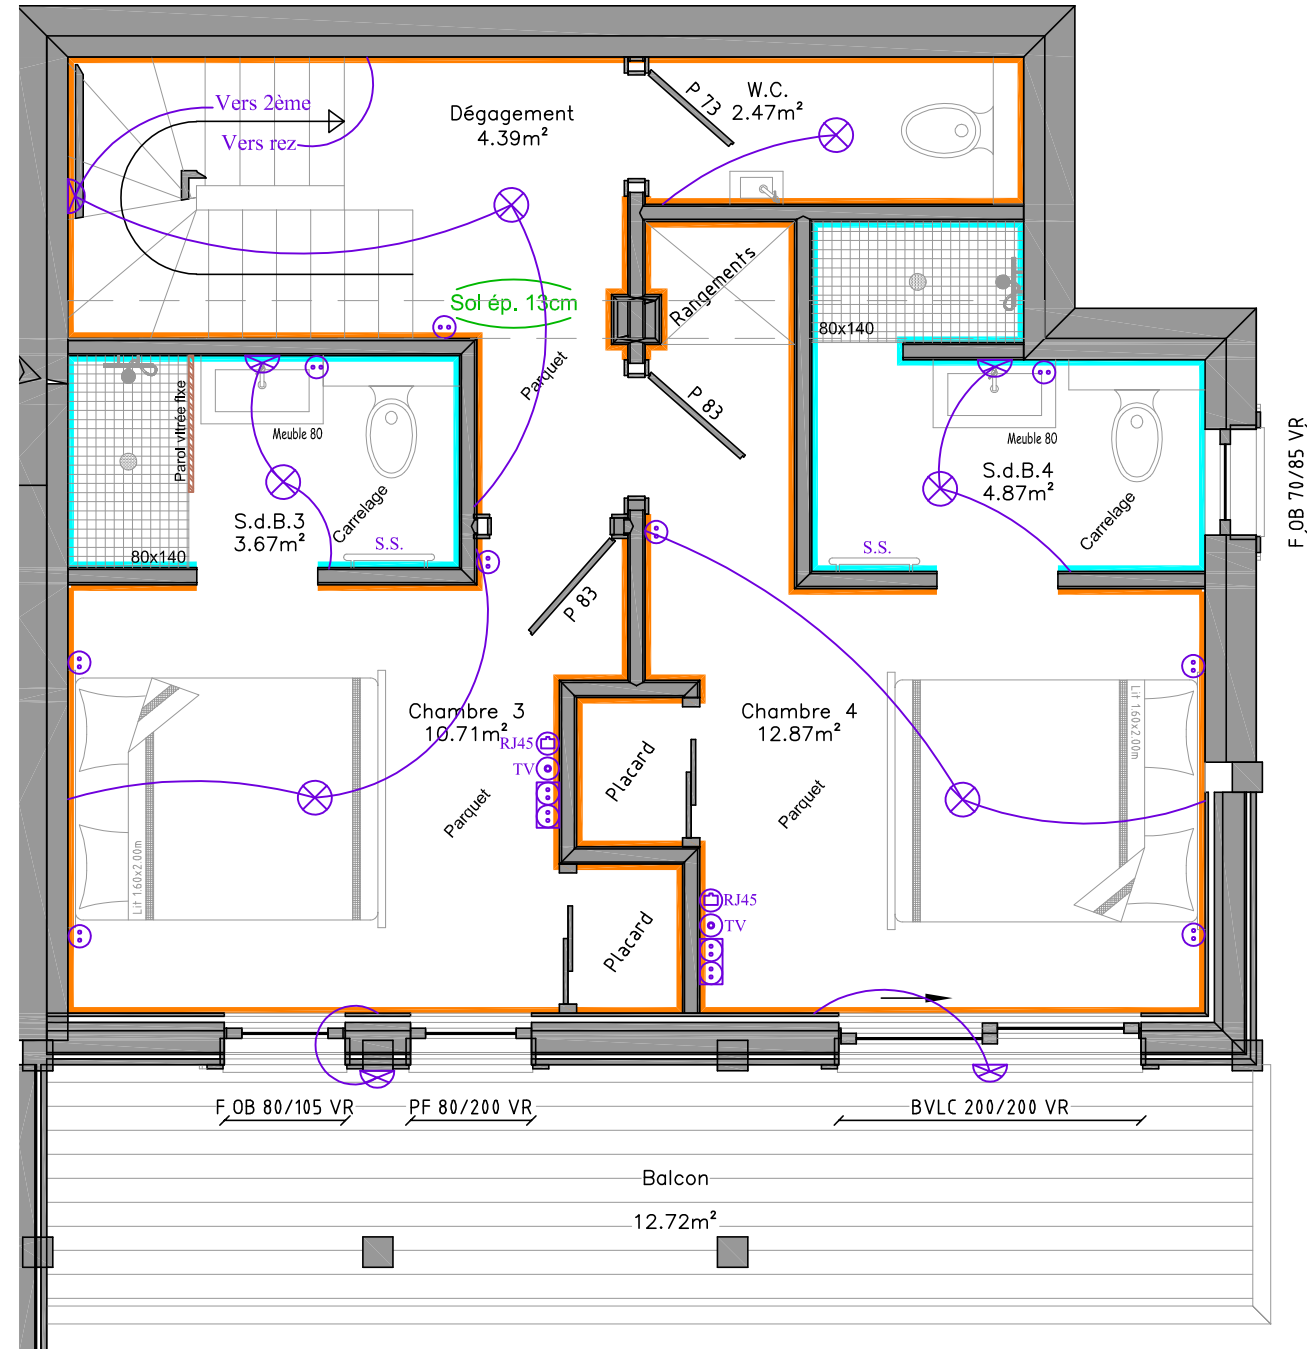

Plan validé le _____
 Signature(s) du (des) client(s) :

LES SOURCES D'EN BAS - MORZINE

TYPE : Chalet Poteaux-Poutres
 DESIGNATION : 1er Etage
 FORMAT : A3
 N° : 2/4
 CLIENT : Monsieur/Madame
 DESS : T.J.
 DATE : 18 Décembre 2019
 ECHELLE : 1/50

MAITRE D'OEUVRE

Les Chalets Dutruel
 La Passion du Bois depuis 1946
 Concepteur et Constructeur de Chalets, Maisons et Cabanes
 10000 BREVILLE - 04 50 27 18 20 - 04 50 27 18 21 - 04 50 27 18 22 - 04 50 27 18 99 - 04 50 27 18 100

Visuel des plans et représentations graphiques non contractuel. Ces plans ainsi que tous les documents annexes sont la propriété des Chalets Dutruel SAS.

B - 2ème Etage

SURFACES LGT B		
Rez de jardin		
Habitable	Utile	Plancher
40.62 m ²	40.62 m ²	37.55 m ²
1er Etage		
Habitable	Utile	Plancher
38.97 m ²	38.97 m ²	41.34 m ²
2ème Etage		
Habitable	Utile	Plancher
59.98 m ²	59.98 m ²	60.74 m ²
3ème Etage (Garages)		
Habitable	Utile	Plancher
0.00 m ²	0.00 m ²	0.00 m ²
TOTAL		
Habitable	Utile	Plancher
139.57 m ²	139.57 m ²	139.63 m ²

Note :
 Habitable = Superficie totale - (les surfaces dont H<1,80m + trémisses + cloisons)
 Utile = Superficie totale (avec les surfaces dont H<1,80m)
 Plancher = Superficie totale - (les surfaces dont H<1,20m + trémisses)

+ 1 terrasse de 18.86m²


Choix des finitions intérieures

	Maçonnerie brut (Cave, Garage)		Bardage épicea naturel
	Panneau OSB		Bardage épicea brosse
	Fermacell pour faïences /Option		Bardage thermo-brosse
	Placo pour peinture /Option		Bardage épicea blanchi /Option
	Fermacell pour pierres /Option		Bardage épicea gris polaire /Option
	Lambris épicea blanchi /Option		Bardage vieux-bois /Option
	Paroi douche vitrée /Option		

Plafonds en placo peint+bardage douglas sur chevrons

Carrelage et parquet suivant devis et fiche de choix.

	Spot encastré		Prise 16 Ampères		Prise triple 16 Ampères
	Lampe		Prise double 16 Ampères		Détection de mouvement
	Lampe Murale		Prise TV		Sonette 2 tons
	Détection de fumée		Prise RJ45		

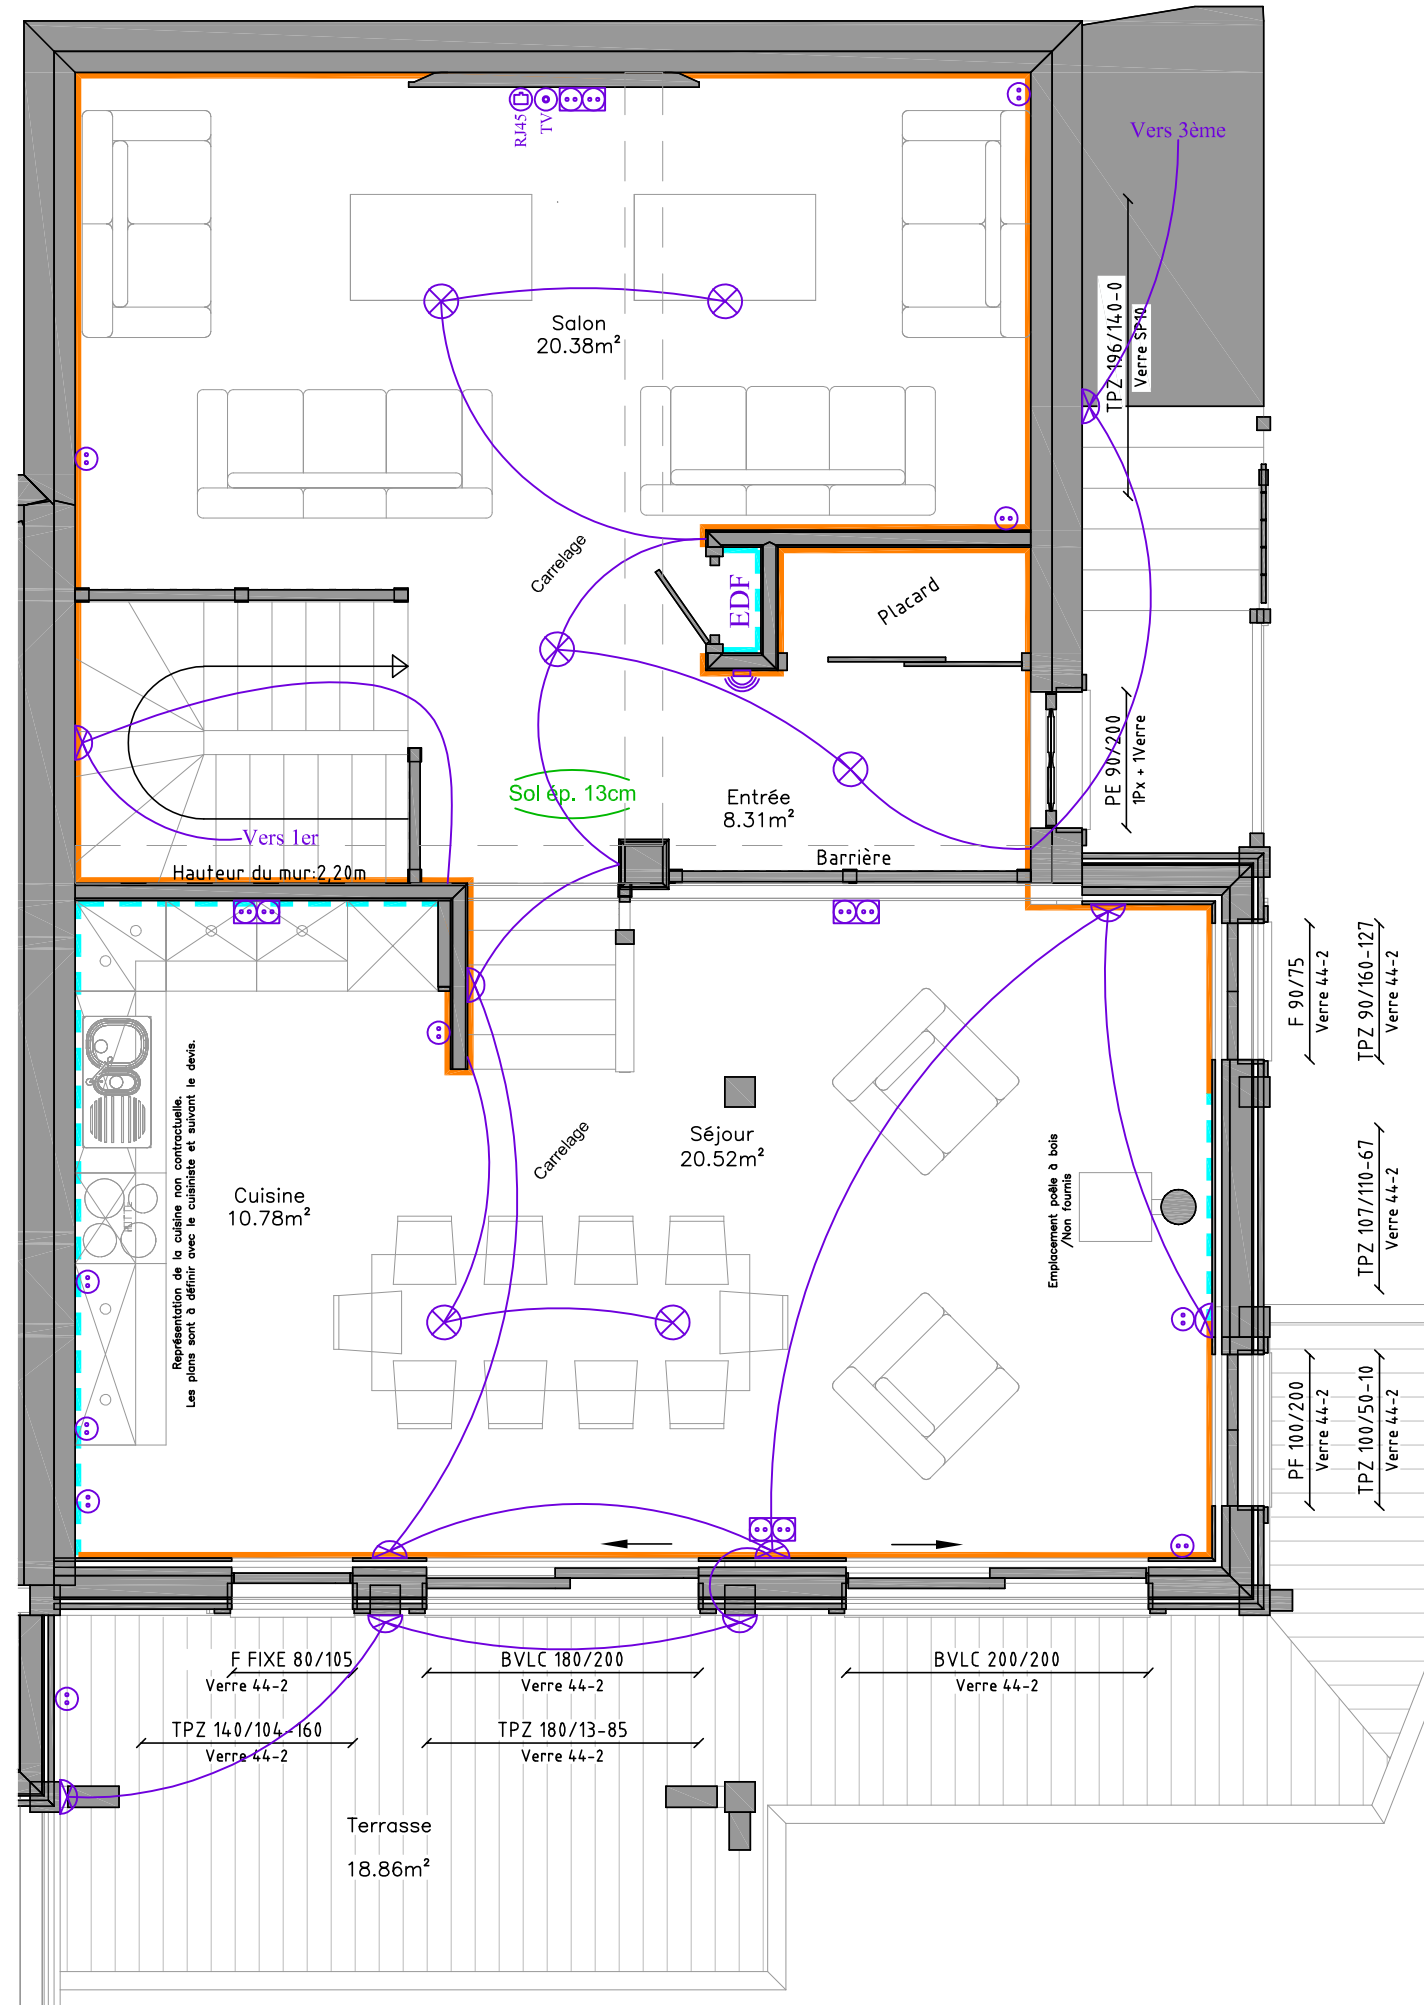

MAITRE D'OEUVRE

Les Chalets Dutruel
 La Passion du Bois depuis 1980
 Concepteur et Constructeur de Chalets, Maisons et Villas
 41 Chemin de la Chapelle - 74100 BREVIN - Tél. 04 77 71 82 00 - Fax 04 77 71 82 01 - Web : www.chaletsdutruel.com - Mail : chaletsdutruel@orange.fr

Plan validé le _____
 Signature(s) du (des) client(s) :

LES SOURCES D'EN BAS - MORZINE

CLIENT : Monsieur/Madame
 DATE : 18 Décembre 2019

N° : 3/4
 DESS : T.J.

TYPE : Chalet Poteaux-Poutres
 DESIGNATION : 2ème Etage
 FORMAT : A3
 ECHELLE : 1/50

Visuel des plans et représentations graphiques non contractuel. Ces plans ainsi que tous les documents annexes sont la propriété des Chalets Dutruel SAS.

B - 3ème Etage

SURFACES LGT B		
Rez de jardin		
Habitable	Utile	Plancher
40.62 m ²	40.62 m ²	37.55 m ²
1er Etage		
Habitable	Utile	Plancher
38.97 m ²	38.97 m ²	41.34 m ²
2ème Etage		
Habitable	Utile	Plancher
59.98 m ²	59.98 m ²	60.74 m ²
3ème Etage (Garages)		
Habitable	Utile	Plancher
0.00 m ²	0.00 m ²	0.00 m ²
TOTAL		
Habitable	Utile	Plancher
139.57 m ²	139.57 m ²	139.63 m ²

Note:
 Habitable = Superficie totale - (les surfaces dont H<1,80m + trémies + cloisons)
 Utile = Superficie totale (avec les surfaces dont H<1,80m)
 Plancher = Superficie totale - (les surfaces dont H<1,80m + trémies)

+ 1 garage de 32.51m²


Choix des finitions intérieures

	Maçonnerie brut (Cave, Garage)		Bardage épicea naturel
	Panneau OSB		Bardage épicea brosse
	Fermacell pour faïences/Option		Bardage thermo-brossé
	Placo pour peinture/Option		Bardage épicea blanchi/Option
	Fermacell pour pierres/Option		Bardage épicea gris polaire/Option
	Lambris épicea blanchi/Option		Bardage vieux-bois/Option
	Paroi douche vitrée/Option		

Bardage douglas sur chevrons

Carrelage et parquet suivant devis et fiche de choix.

	Spot encastré		Prise 16 Ampères		Prise triple 16 Ampères
	Lampe		Prise double 16 Ampères		Détection de mouvement
	Lampe Murale		Prise TV		Détection
	Détection de fumée		Prise RJ45		Sonnette 2 tons

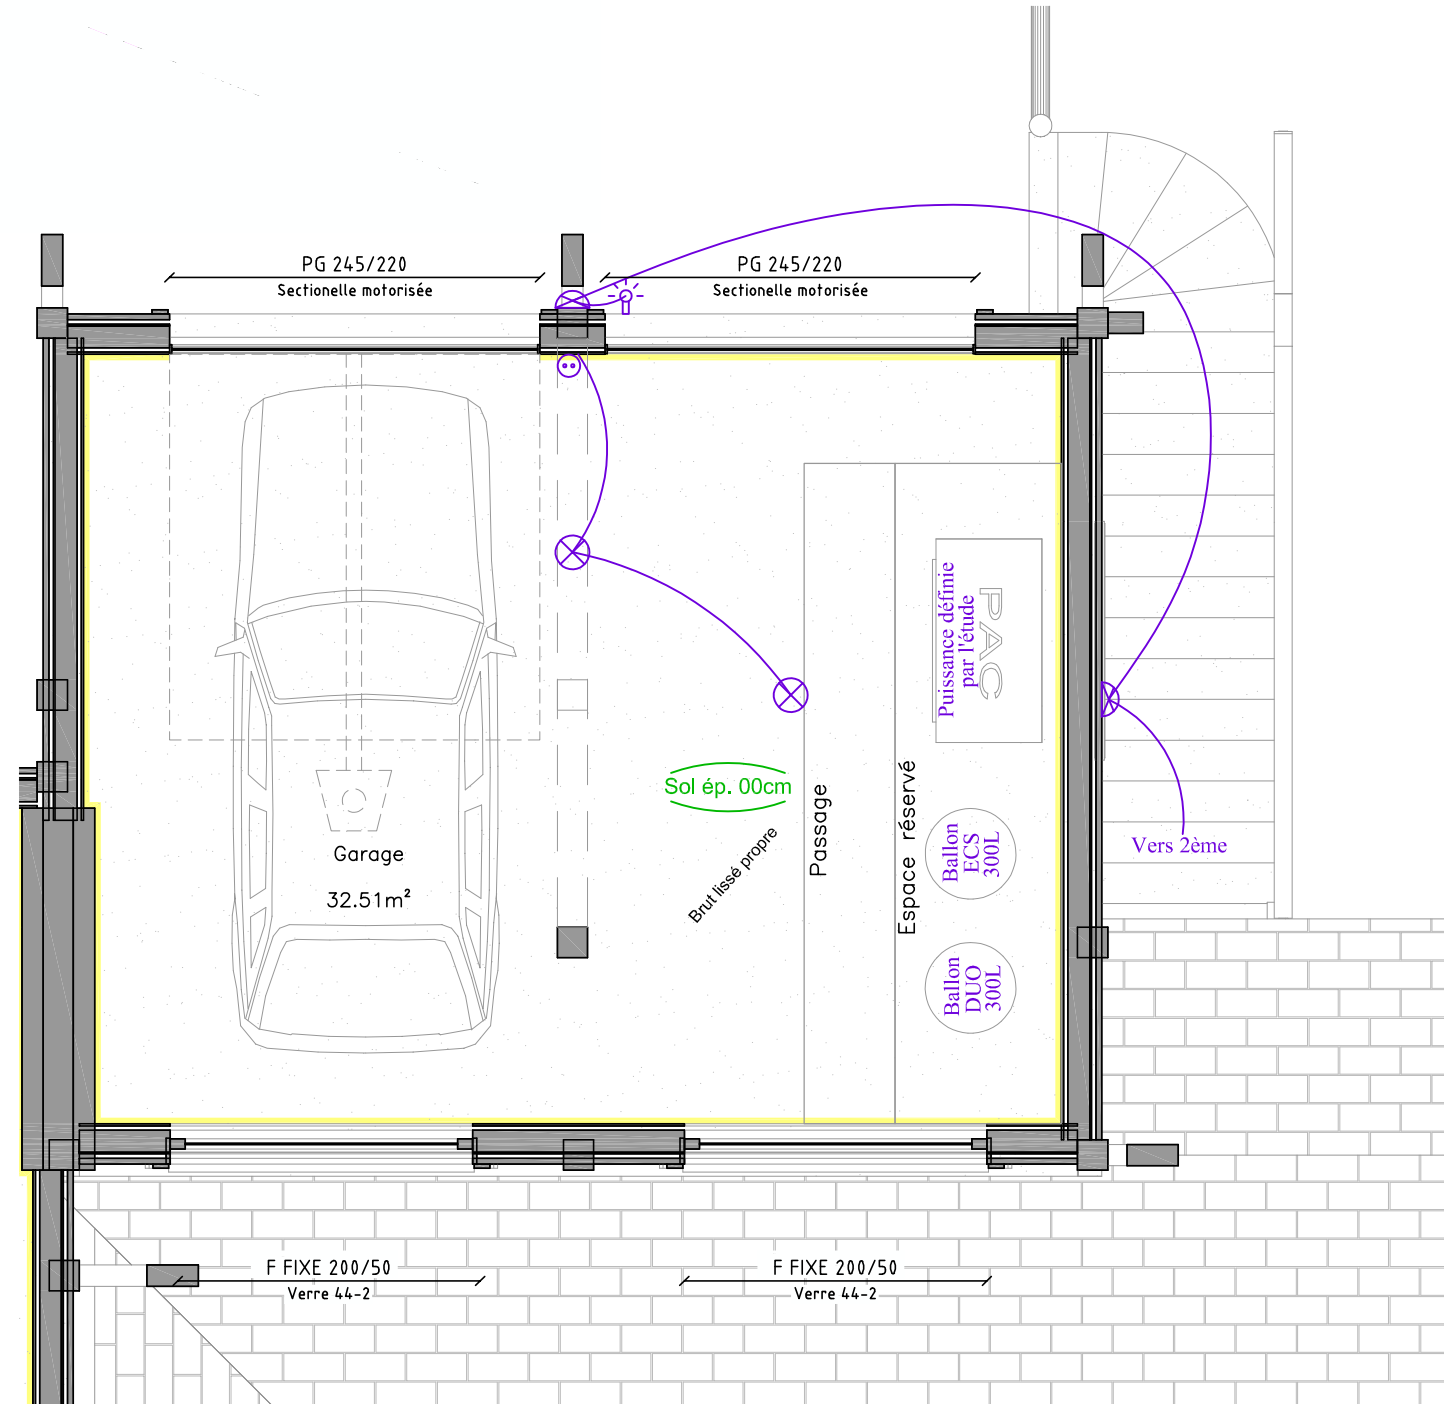

LES SOURCES D'EN BAS - MORZINE

TYPE : Chalet Poteaux-Poutres
 DESIGNATION : 2ème Etage
 FORMAT : A3

N° : 4/4
 CLIENT : Monsieur/Madame
 DATE : 18 Décembre 2019
 DESS : F.T
 ECHELLE : 1/50

Plan validé le _____
 Signature(s) du (des) client(s) :

MAITRE D'OEUVRE

Les Chalets Dutruel
 La Passion du Bois depuis 1948
 Concepteur et Constructeur de Chalets, Maisons et Maisons de Vacances
 10 Chemin de la Chapelle - 74100 BRUNOY - Tél. 04 77 18 20 11 - Fax 04 77 18 20 12 - www.chaletsdutruel.com - Mail chaletsdutruel@orange.fr

Visuel des plans et représentations graphiques non contractuel. Ces plans ainsi que tous les documents annexes sont la propriété des Chalets Dutruel SAS.