R0 Rez-de-chaussée

Logt. B

TABLEAU DES SURFACES		
Logt.B R0		
Habitable	Utile	Plancher
00.00	35.13	00.00
Logt.B R-1		
Habitable	Utile	Plancher
59.82	60.84	60.92
Logt.B R-2		
Habitable	Utile	Plancher
36.94	36.94	40.46
Logt.B R-3		
Habitable	Utile	Plancher
38.25	40.99	41.65
---------- TOTAL ----------		
Habitable	Utile	Plancher
135.01	173.90	143.03

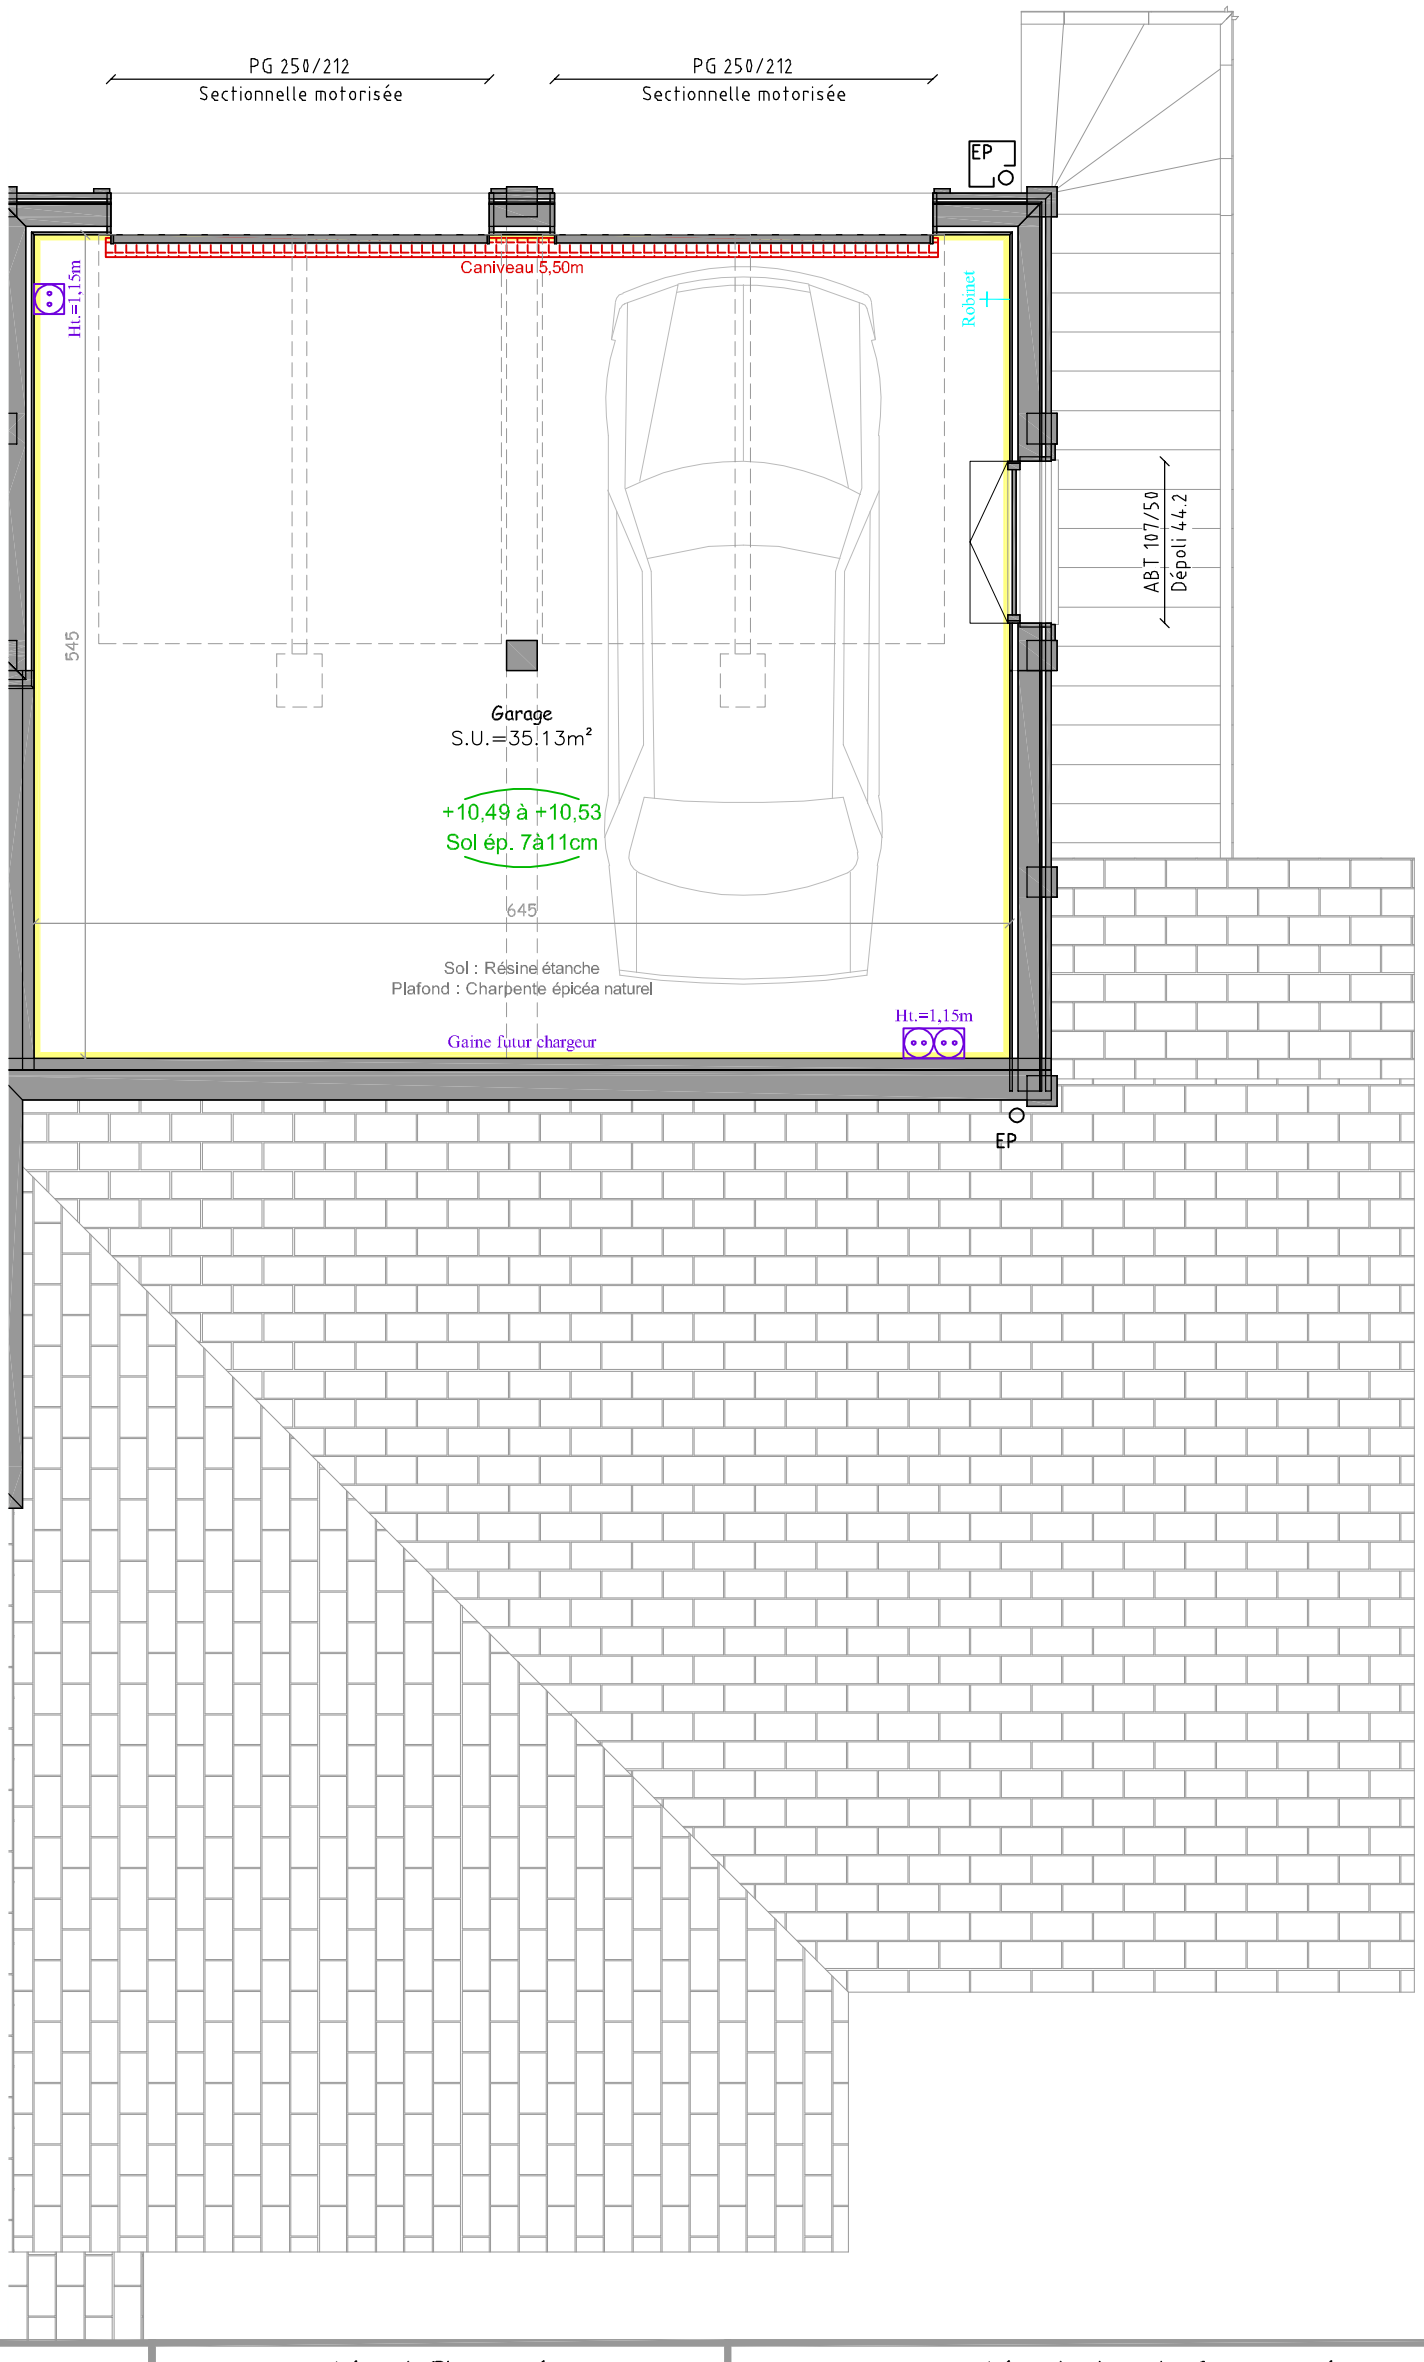

Légende Portes & Fenêtres

F	Fenêtre	OB	1 vantail oscillo-battant
PF	Porte fenêtre	VR	Volet roulant
BV-LC	Baie vitrée levante coulissante	VB	Volet bois
F-LC	Fenêtre levante coulissante	Px&Vtr	Panneau bas et vitre haute
ABT	Abattant	Dépoli	Verre opaque
TPZ	Trapèze	SP10	Verre sécurité ≈10mm
PE	Porte d'entrée	44.2	Verre sécurité ≈8mm
PS	Porte de service		

Légende Electricité

Spot encastré / applique	Détecteur mouvement
Lampe	Bouton poussoir
Lampe murale	Bandeau LED Verticale
Prise 16 A simple	Commande Volet Roulant
Prise 16 A double	Prise Haut Parleur
Prise 16 A triple	Prise TV / RJ45 / USB
Sonnette entrée	Bandeau / Réglette LED

Légende Choix des finitions intérieures

- Maçonnerie brut (Cave, Garage)
- BA13 (Peinture)
- 2nd BA13 pour accoustique
- Fermacell (Peinture)
- Fermacell (Faïences) / + Frise
- Fermacell (Parement pierre)
- Bardage naturel
- Bardage naturel brossé
- Bardage thermo-brossé
- Bardage neuf aspect vieilli
- Panneaux OSB

Résidence Les Sources d'En Bas

TYPE : Chalet Poteaux-Poutres — N° : 1/4

DESIGNATION : R0 Rez-de-chaussée — Logt. B

FORMAT : A3 — ECHELLE : 1/50 — DESS : B.C.

CLIENT : Les Chalets DUTRUEL

DATE : 03 décembre 2024

Plan validé le _____.

Signature(s) du (des) client(s) :

MAITRE D'OEUVRE

Les Chalets Dutruel
La passion du bois depuis 1950
Concepteur et Constructeur de Chalets Individuels ou Collectifs
Les Chalets Dutruel - Les Champs de Grange Blanche - 74500 BERNEX - Tél : 04 50 73 60 20 - Fax : 04 50 73 63 83 - Web : www.chalets-dutruel.com - Mail : chalets.dutruel@wanadoo.fr

Visuel des plans et représentations graphiques non contractuel. Ces plans ainsi que tous les documents annexes sont la propriété des Chalets Dutruel SAS (Articles L111-1).
Le projet devra être complété par les études préalables nécessaires accompagné de plans d'exécution avant tous travaux.

R-1 Espace de vie

Logt. B

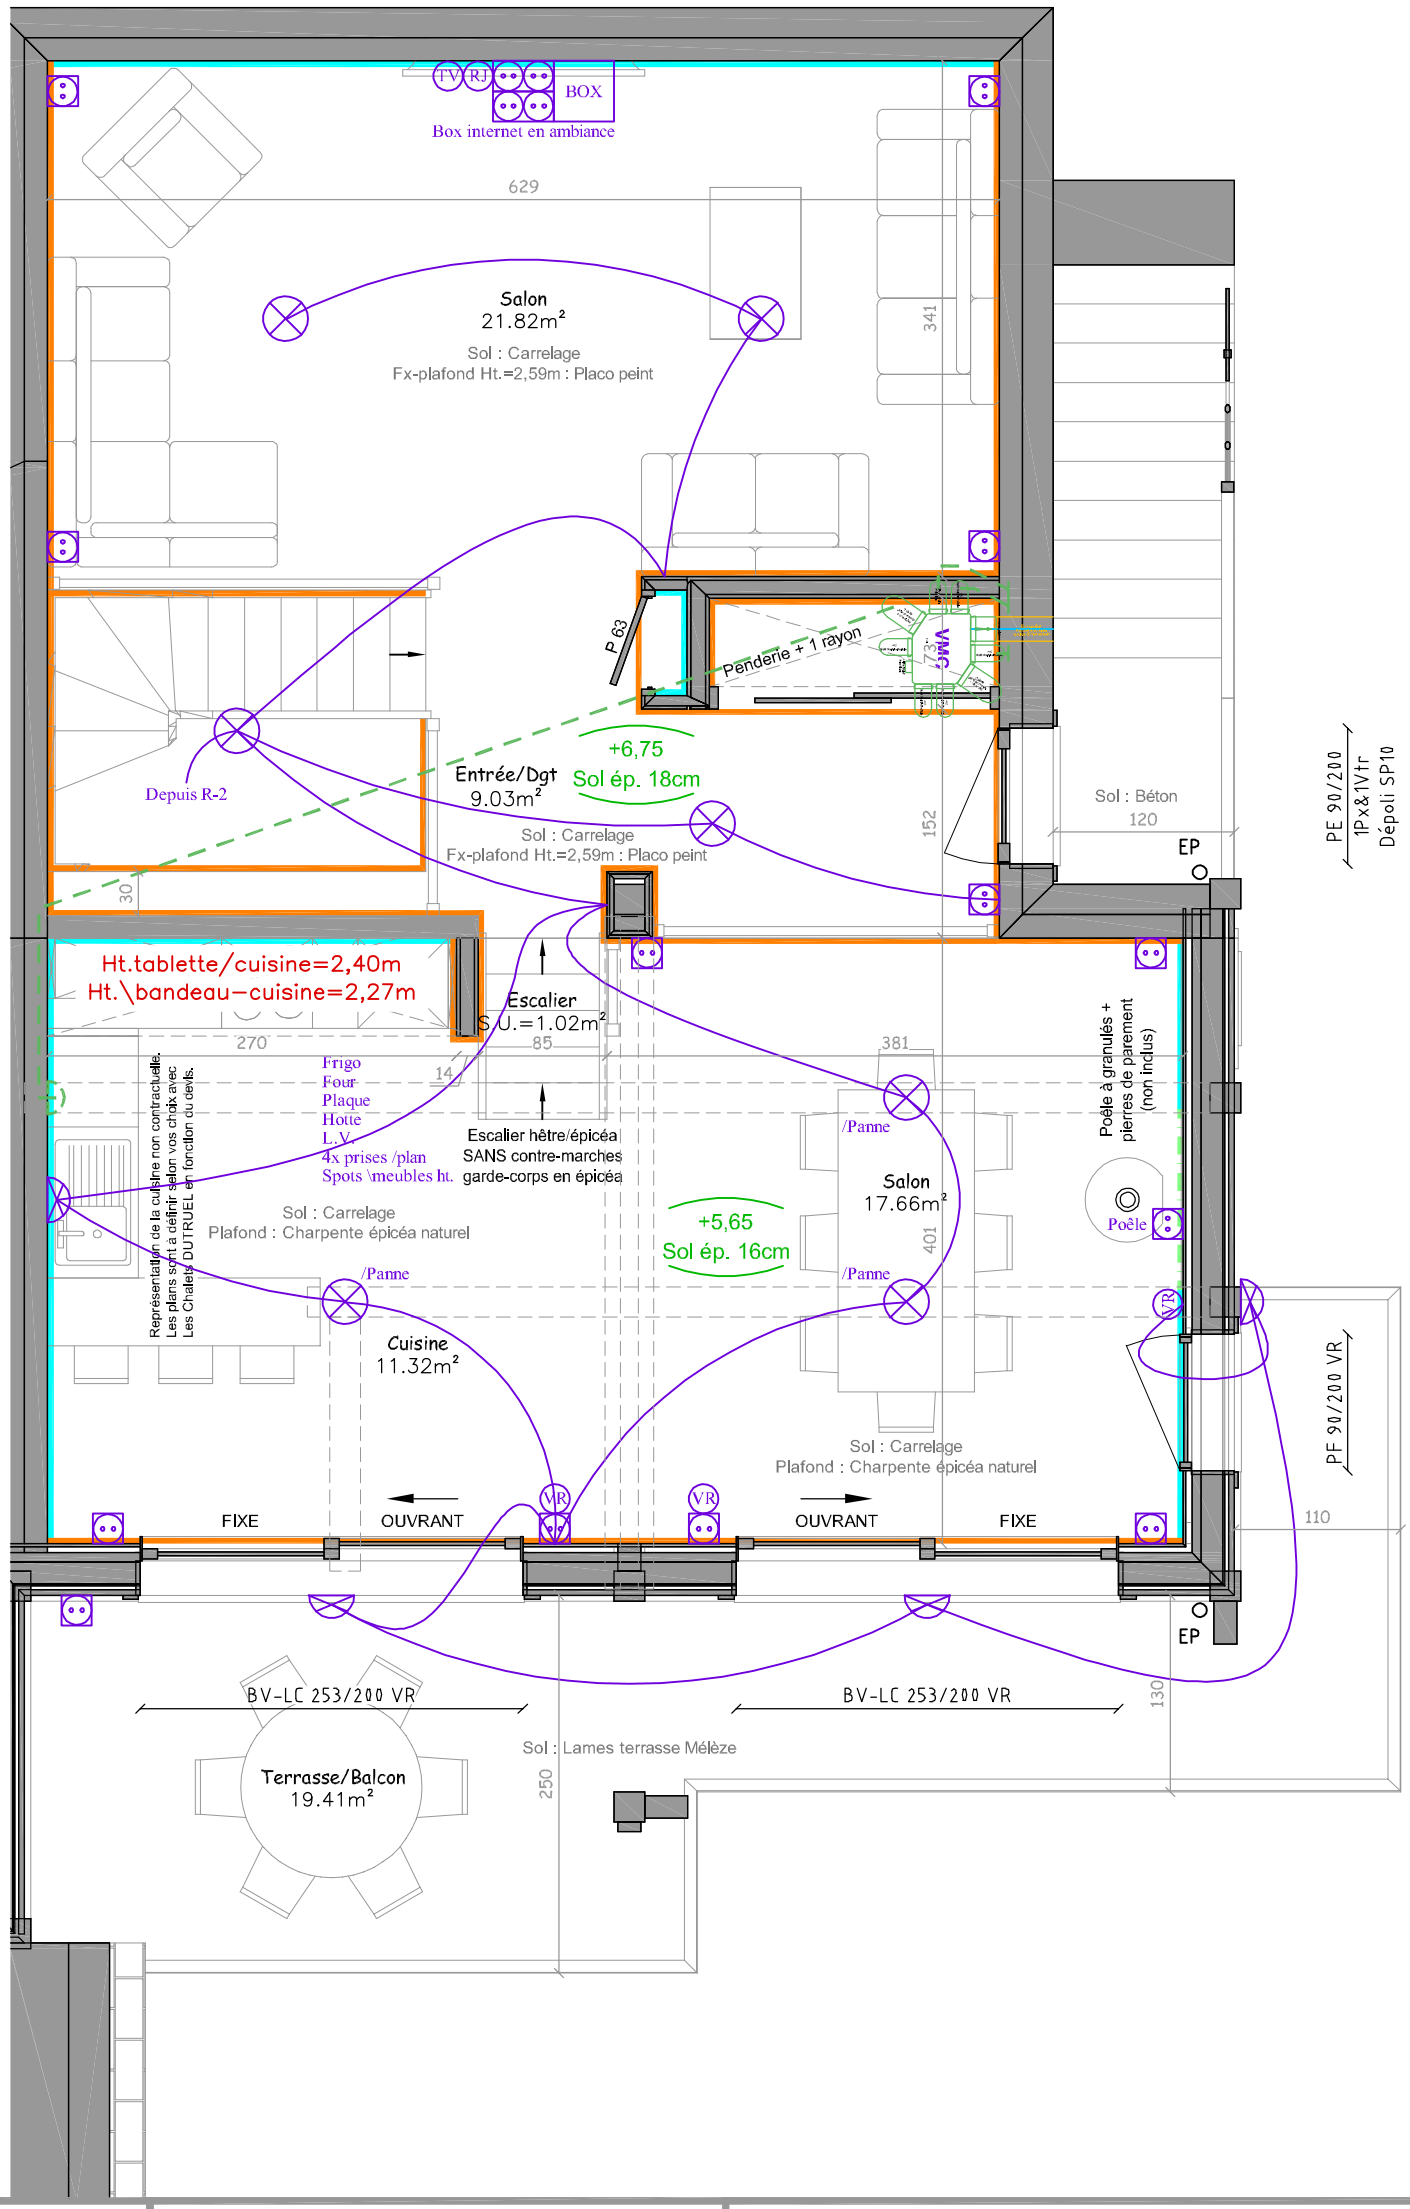

Légende Portes & Fenêtres

F	Fenêtre	OB	1 vantail oscillo-battant
PF	Porte fenêtre	VR	Volet roulant
BV-LC	Baie vitrée levante coulissante	VB	Volet bois
F-LC	Fenêtre levante coulissante	Px&Vtr	Panneau bas et vitre haute
ABT	Abattant	Dépoli	Verre opaque
TPZ	Trapèze	SP10	Verre sécurité =10mm
PE	Porte d'entrée	44.2	Verre sécurité =8mm
PS	Porte de service		

Légende Electricité

Spot encastré / applique	Détecteur mouvement
Lampe	Bouton poussoir
Lampe murale	Bandeau LED Verticale
Prise 16 A simple	Commande Volet Roulant
Prise 16 A double	Prise Haut Parleur
Prise 16 A triple	Prise TV / RJ45 / USB
Sonnette entrée	Bandeau / Réglette LED

Légende Choix des finitions intérieures

- Maçonnerie brut (Cave, Garage)
- BA13 (Peinture)
- 2nd BA13 pour accoustique
- Fermacell (Peinture)
- Fermacell (Faïences) / + Frise
- Fermacell (Parement pierre)
- Bardage naturel
- Bardage naturel brossé
- Bardage thermo-brossé
- Bardage neuf aspect vieilli
- Panneaux OSB

Résidence Les Sources d'En Bas

TYPE : Chalet Poteaux-Poutres — N° : 2/4

DESIGNATION : R-1 Espace de vie — Logt. B

FORMAT : A3 — ECHELLE : 1/50 — DESS : B.C.

CLIENT : Les Chalets DUTRUEL

DATE : 03 décembre 2024

Plan validé le _____.

Signature(s) du (des) client(s) :

MAITRE D'OEUVRE

Les Chalets Dutruel
La passion du bois depuis 1950
Concepteur et Constructeur de Chalets Individuels ou Collectifs
Les Chalets Dutruel - Les Champs de Grange Blanche - 74500 BERNEX - Tél : 04 50 73 60 20 - Fax : 04 50 73 63 83 - Web : www.chalets-dutruel.com - Mail : chalets.dutruel@wanadoo.fr

Visuel des plans et représentations graphiques non contractuel. Ces plans ainsi que tous les documents annexes sont la propriété des Chalets Dutruel SAS (Articles L111-1).
Le projet devra être complété par les études préalables nécessaires accompagné de plans d'exécution avant tous travaux.

R-2 Espace nuit

Logt. B

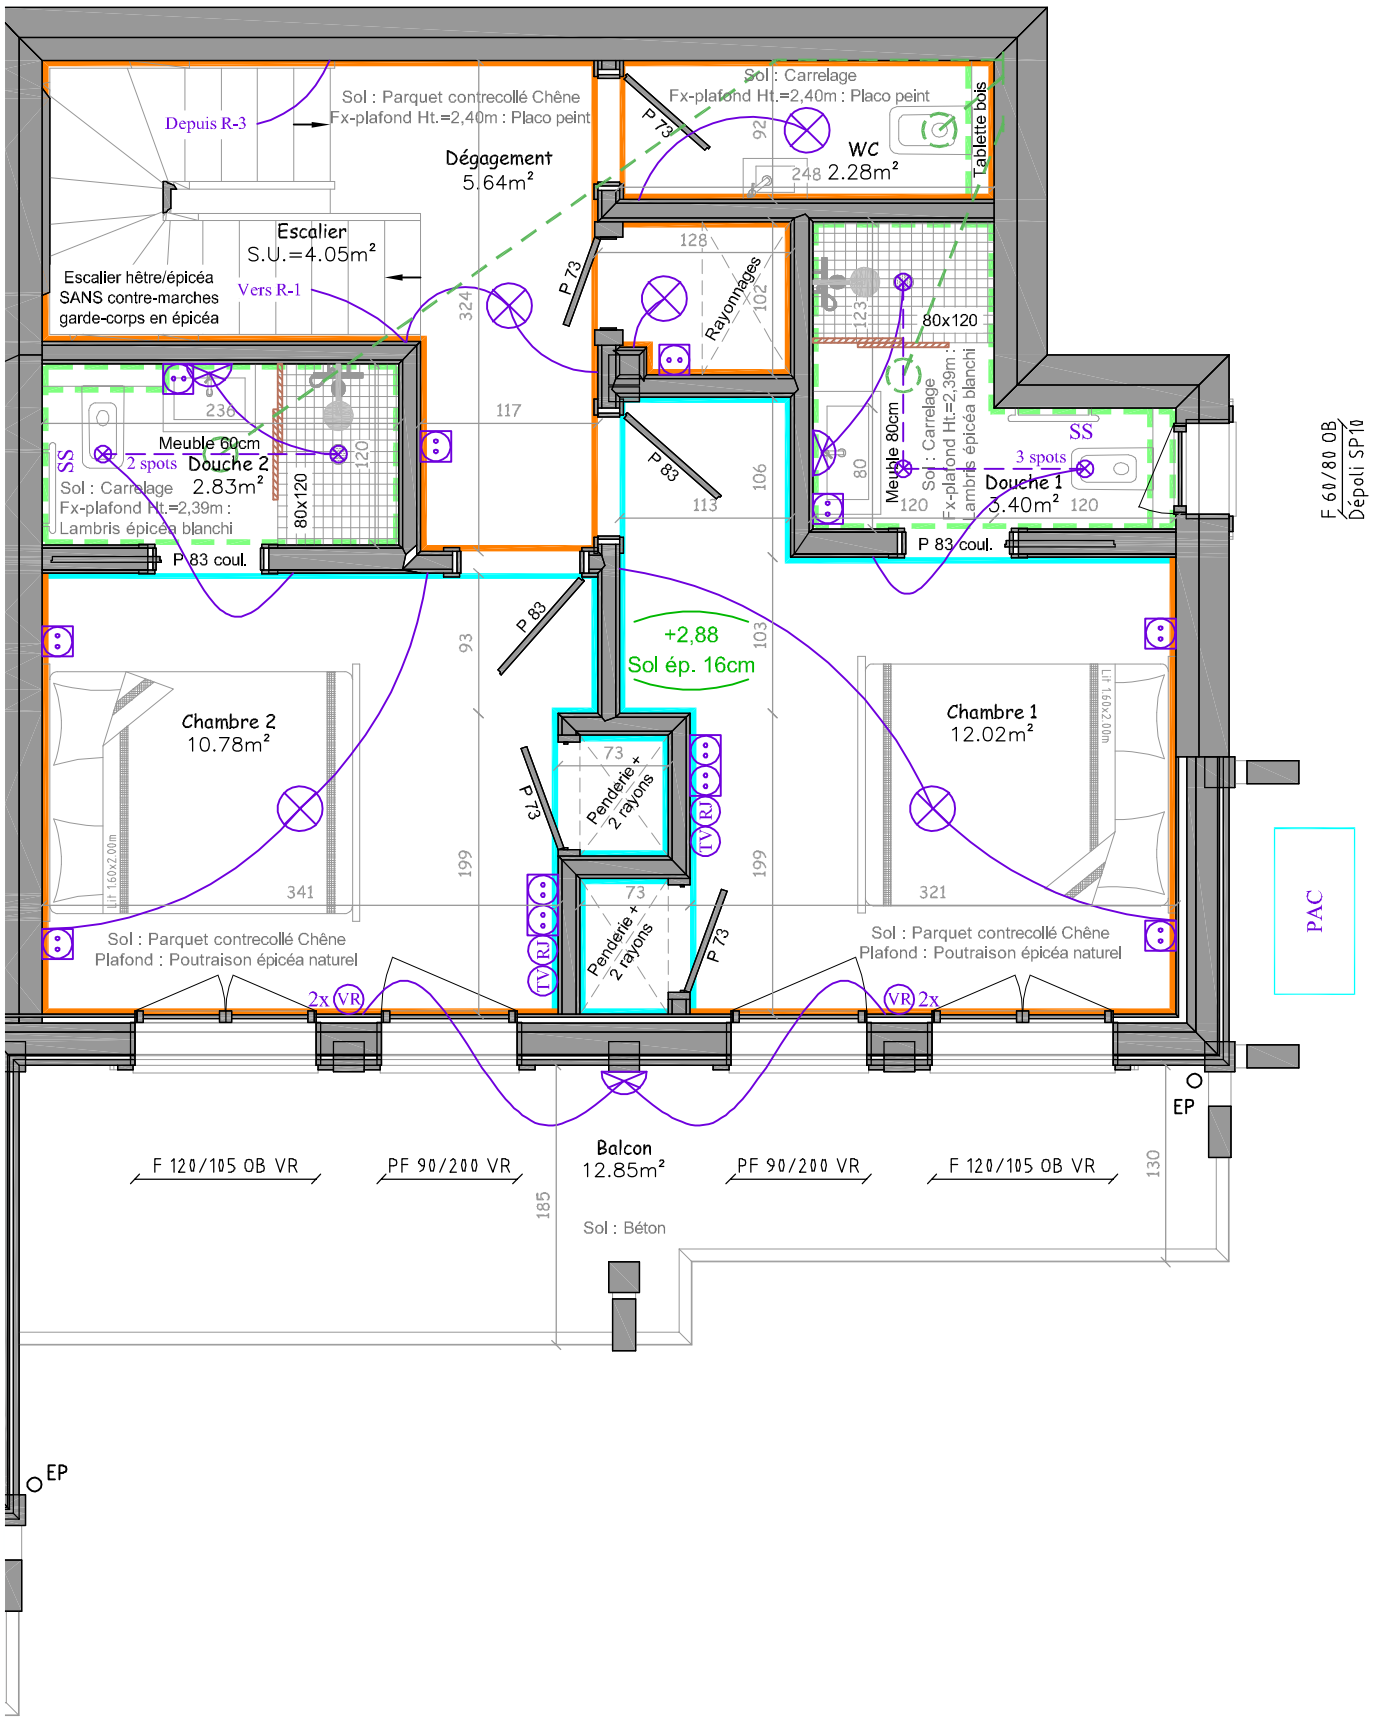

Légende Portes & Fenêtres

F	Fenêtre	OB	1 vantail oscillo-battant
PF	Porte fenêtre	VR	Volet roulant
BV-LC	Baie vitrée levante coulissante	VB	Volet bois
F-LC	Fenêtre levante coulissante	Px&Vtr	Panneau bas et vitre haute
ABT	Abattant	Dépoli	Verre opaque
TPZ	Trapèze	SP10	Verre sécurité ≈10mm
PE	Porte d'entrée	44.2	Verre sécurité ≈8mm
PS	Porte de service		

Légende Electricité

Spot encastré / applique	Détecteur mouvement
Lampe	Bouton poussoir
Lampe murale	Bandeau LED Verticale
Prise 16 A simple	Commande Volet Roulant
Prise 16 A double	Prise Haut Parleur
Prise 16 A triple	Prise TV / RJ45 / USB
Sonnette entrée	Bandeau / Réglette LED

Légende Choix des finitions intérieures

- Maçonnerie brut (Cave, Garage)
- BA13 (Peinture)
- 2nd BA13 pour accoustique
- Fermacell (Peinture)
- Fermacell (Faïences) / + Frise
- Fermacell (Parement pierre)
- Bardage naturel
- Bardage naturel brossé
- Bardage thermo-brossé
- Bardage neuf aspect vieilli
- Panneaux OSB

Résidence Les Sources d'En Bas

TYPE : Chalet Poteaux–Poutres — N° : 3/4

DESIGNATION : R–2 Espace nuit — Logt. B

FORMAT : A3 — ECHELLE : 1/50 — DESS : B.C.

CLIENT : Les Chalets DUTRUEL

DATE : 03 décembre 2024

Plan validé le _____ .

Signature(s) du (des) client(s) :

MAITRE D'OEUVRE

Les Chalets Dutruel
La passion du bois depuis 1950
Concepteur et Constructeur de Chalets Individuels ou Collectifs

Les Chalets Dutruel - Les Champs de Grange Blanche - 74500 BERNEX - Tél : 04 50 73 60 20 - Fax : 04 50 73 63 83 - Web : www.chalets-dutruel.com - Mail : chalets.dutruel@wanadoo.fr

Visuel des plans et représentations graphiques non contractuel. Ces plans ainsi que tous les documents annexes sont la propriété des Chalets Dutruel SAS (Articles L111-1).
Le projet devra être complété par les études préalables nécessaires accompagné de plans d'exécution avant tous travaux.

R-3 Espace nuit & jardin

Logt. B

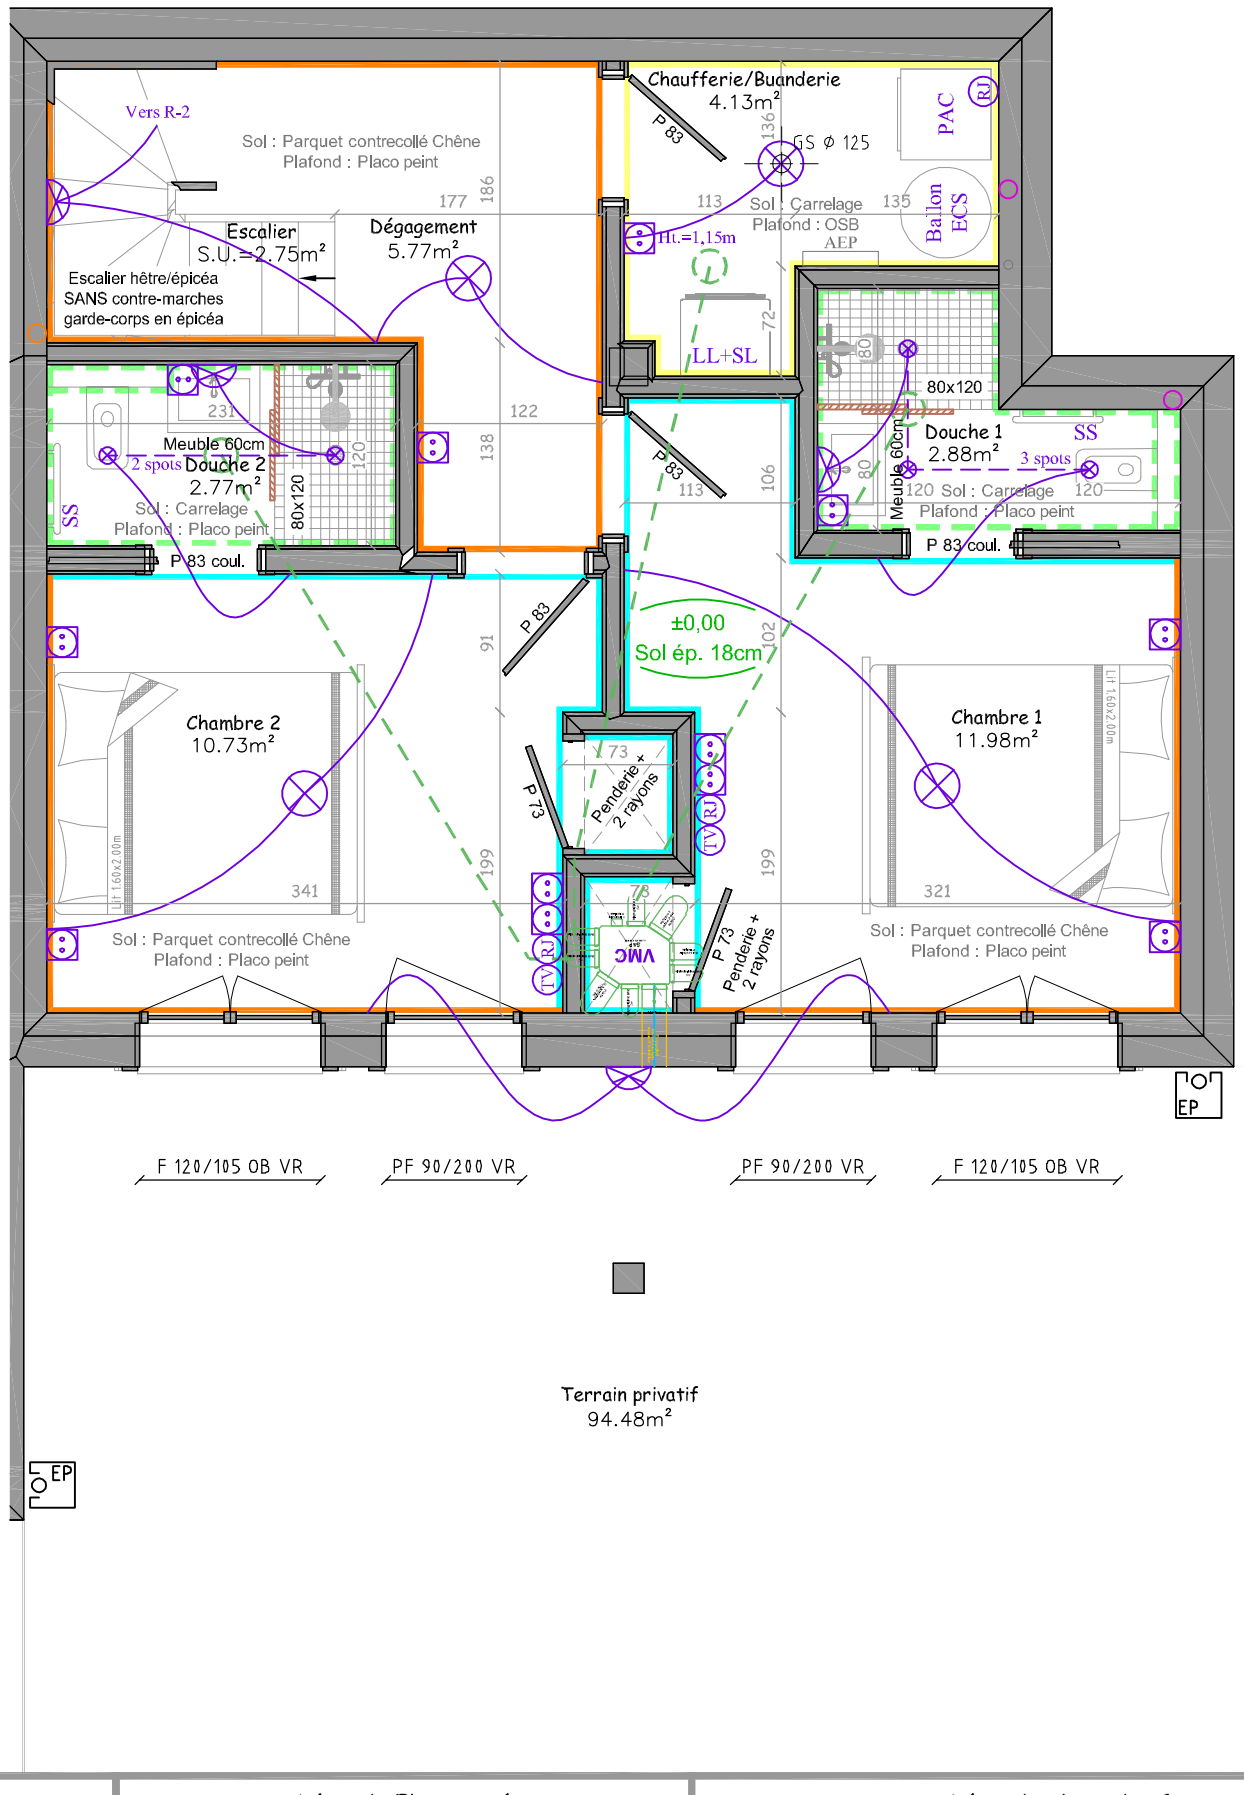

Légende Portes & Fenêtres

F	Fenêtre	OB	1 vantail oscillo-battant
PF	Porte fenêtre	VR	Volet roulant
BV-LC	Baie vitrée levante coulissante	VB	Volet bois
F-LC	Fenêtre levante coulissante	Px&Vtr	Panneau bas et vitre haute
ABT	Abattant	Dépoli	Verre opaque
TPZ	Trapèze	SP10	Verre sécurité =10mm
PE	Porte d'entrée	44.2	Verre sécurité =8mm
PS	Porte de service		

Légende Electricité

- Spot encastré / applique
- Lampe
- Lampe murale
- Prise 16 A simple
- Prise 16 A double
- Prise 16 A triple
- Sonnette entrée
- Détecteur mouvement
- Bouton poussoir
- Bandeau LED Verticale
- Commande Volet Roulant
- Prise Haut Parleur
- Prise TV / RJ45 / USB
- Bandeau / Réglette LED

Légende Choix des finitions intérieures

- Maçonnerie brut (Cave, Garage)
- BA13 (Peinture)
- 2nd BA13 pour accoustique
- Fermacell (Peinture)
- Fermacell (FaTences) / + Frise
- Fermacell (Parement pierre)
- Bardage naturel
- Bardage naturel brossé
- Bardage thermo-brossé
- Bardage neuf aspect vieilli
- Panneaux OSB

Résidence Les Sources d'En Bas

TYPE : Chalet Poteaux–Poutres — N° : 4/4

DESIGNATION : R–3 Espace nuit & jardin — Logt. B

FORMAT : A3 — ECHELLE : 1/50 — DESS : B.C.

CLIENT : Les Chalets DUTRUEL

DATE : 03 décembre 2024

Plan validé le _____ .

Signature(s) du (des) client(s) :

MAITRE D'OEUVRE

Les Chalets Dutruel
La passion du bois depuis 1950
Concepteur et Constructeur de Chalets Individuels ou Collectifs
Les Chalets Dutruel - Les Champs de Grange Blanche - 74500 BERNEX - Tél : 04 50 73 60 20 - Fax : 04 50 73 63 83 - Web : www.chalets-dutruel.com - Mail : chalets.dutruel@wanadoo.fr

Visuel des plans et représentations graphiques non contractuel. Ces plans ainsi que tous les documents annexes sont la propriété des Chalets Dutruel SAS (Articles L111-1).
Le projet devra être complété par les études préalables nécessaires accompagné de plans d'exécution avant tous travaux.