

Sous - Sol - Lot 4

Choix des finitions

- Maçonnerie brut (Garage)
- Fermacell pour faïences
- Placo pour peinture /Option
- Fermacell pour pierres /Option
- OSB
- Lambris épicea blanchi /Option
- Bardage épicea naturel
- Bardage épicea brossé /Option
- Bardage épicea blanchi /Option
- Bardage épicea gris polaire /Option
- Bardage thermo-brossé /Option
- Bardage vieux-bois /Option
- Paroi vitrée /Option
- Plafonds en bardage épicea naturel

Electricité

- Spot encastré
- Lampe
- Lampe Murale
- Prise simple 16 Ampères
- Prise double 16 Ampères
- Prise triple 16 Ampères
- Prise TV
- Prise RJ45
- Détecteur de mouvement
- Sonnette 2 tons
- Détecteur de fumée

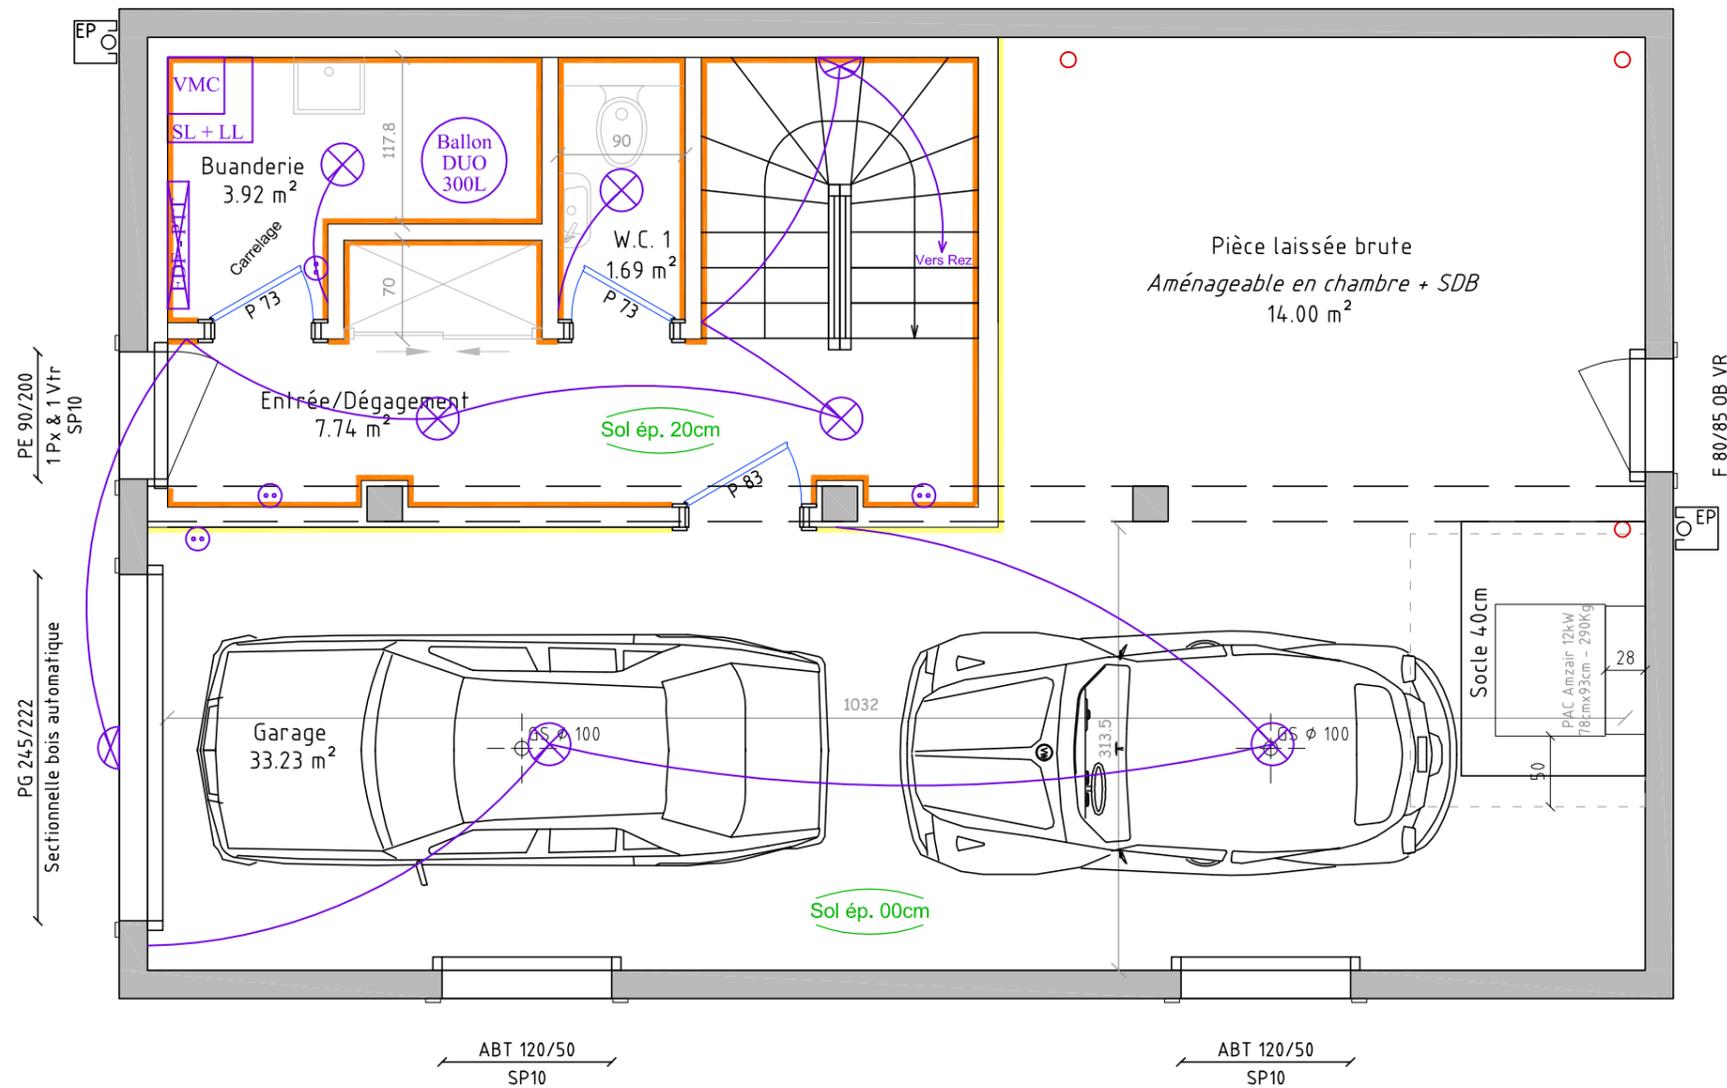


TABLEAU DES SURFACES		
Sous Sol		
Habitable	Utile	Plancher
13.35 m ²	60.63 m ²	61.26 m ²
Rez de chaussée		
Habitable	Utile	Plancher
54.65 m ²	54.65 m ²	55.06 m ²
Etage		
Habitable	Utile	Plancher
55.06 m ²	57.82 m ²	58.40 m ²
TOTAL		
Habitable	Utile	Plancher
123.06 m ²	173.10 m ²	174.72 m ²

Note:
Habitable = Superficie totale - (les surfaces dont H<1,80m + trémiés + cloisons)
Utile = Superficie totale (avec les surfaces dont H<1,80m)
Plancher = Superficie totale - (les surfaces dont H<1,80m + trémiés)

MAITRE D'OEUVRE

Les Chalets Dutruel
Le Passant de l'An, après 1959
Conçoit et Construit des Chalets Individuels ou Collectifs
un Chalet Dutruel - Les Chalets de Camp de France - 1400 BEVILLE - Tél. 06 82 71 83 88 - Fax 06 82 71 83 89 - www.chaletsdutruel.com - Mail: chalets.dutruel@orange.fr

Plan validé le _____
Signature(s) du (des) client(s) :

LOT 4 - LE BIOT - LA MOILLE

CLIENT : Monsieur et Madame

N° : 1/3

DATE : 22 novembre 2017

DESS : T.J.

ECHELLE : 1/50

FORMAT : A3

TYPE : Chalet individuel Poteaux-Poutres

DESIGNATION : Sous sol

FORMAT : A3

Visuel des plans et représentations graphiques non contractuel. Ces plans ainsi que tous les documents annexes sont la propriété des Chalets Dutruel SAS.

Rez de chaussée - Lot 4

Choix des finitions

- Maçonnerie brut (Garage)
- Fermacell pour faïences
- Placo pour peinture /Option
- Fermacell pour pierres /Option
- OSB
- Lambris épicea blanchi /Option
- Bardage épicea naturel
- Bardage épicea brosse /Option
- Bardage épicea blanchi /Option
- Bardage épicea gris polaire /Option
- Bardage thermo-brosse /Option
- Bardage vieux-bois /Option
- Paroi vitrée /Option
- Plafonds /poutres en bardage épicea naturel

Electricité

- Spot encastré
- Lampe
- Lampe Murale
- Prise simple 16 Ampères
- Prise double 16 Ampères
- Prise triple 16 Ampères
- Prise TV
- Prise RJ45
- Détecteur de mouvement
- Détecteur
- Sonnette 2 tons
- Détecteur de fumée

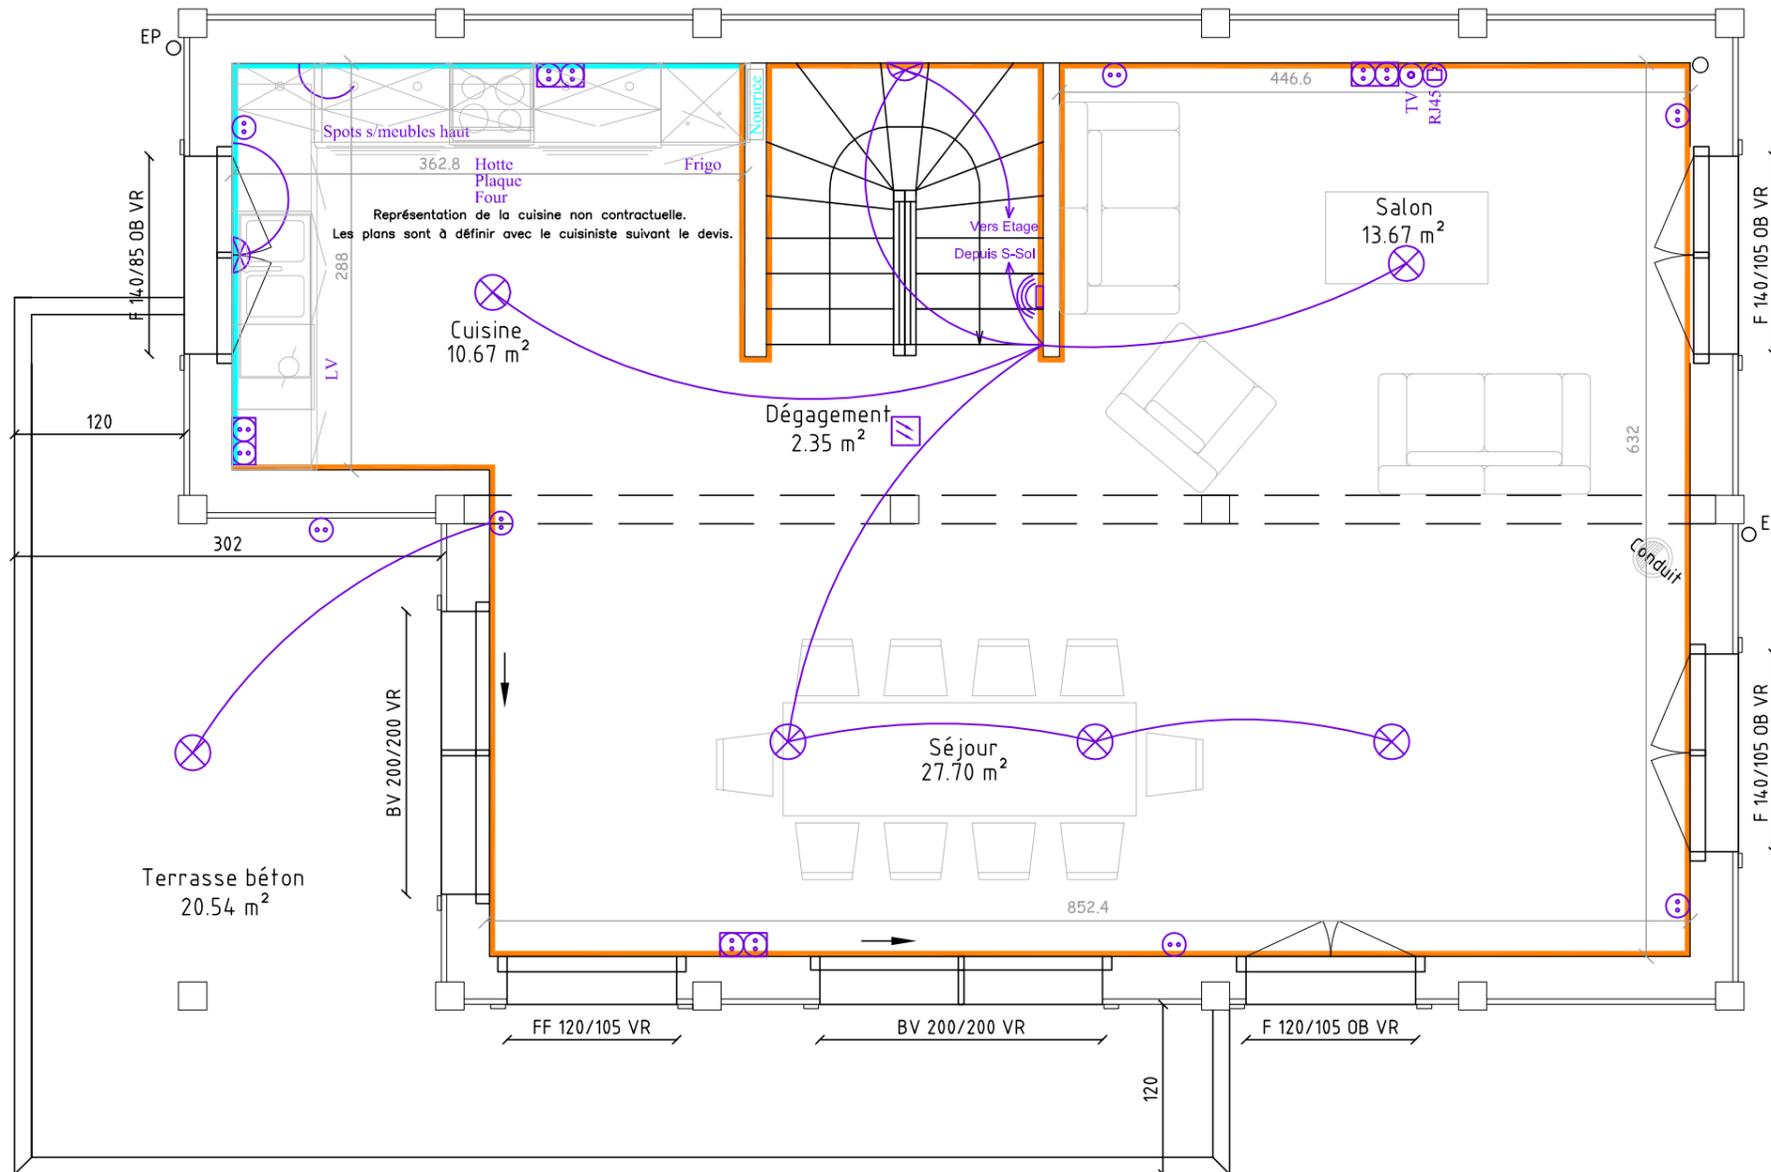


TABLEAU DES SURFACES

Sous Sol		
Habitable	Utile	Plancher
13.35 m²	60.63 m²	61.26 m²
Rez de chaussée		
Habitable	Utile	Plancher
54.65 m²	54.65 m²	55.06 m²
Etage		
Habitable	Utile	Plancher
55.06 m²	57.82 m²	58.40 m²
TOTAL		
Habitable	Utile	Plancher
123.06 m²	173.10 m²	174.72 m²

Note :
 Habitable = Superficie totale - (les surfaces dont H<1.80m + trémies + cloisons)
 Utile = Superficie totale (avec les surfaces dont H<1.80m)
 Plancher = Superficie totale - (les surfaces dont H<1.80m + trémies)

MAITRE D'OEUVRE

Les Chalets Dutruel
 Le Passant de l'Ange, 1950
 Concepteur et Constructeur de Chalets Individuels ou Collectifs
 10000 BREVILLE - Tél. 06 87 71 88 88 - Fax 06 87 71 88 89 - www.leschaletsdutruel.com - chalets.dutruel@wanadoo.fr

Plan validé le _____
 Signatures du (des) client(s) :

LOT 4 - LE BIOT - LA MOILLE

CLIENT : Monsieur et Madame
 DATE : 22 novembre 2017

N° : 2/3

DESS : T.J.

ECHELLE : 1/50

FORMAT : A3

TYPE : Chalet individuel Poteaux-Poutres
 DESIGNATION : Rez de chaussée
 FORMAL : A3

Visuel des plans et représentations graphiques non contractuel. Ces plans ainsi que tous les documents annexes sont la propriété des Chalets Dutruel SAS.

Etage - Lot 4

Choix des finitions


- Maçonnerie brut (Garage)
- Fermacell pour faïences
- Placo pour peinture /Option
- Fermacell pour pierres /Option
- OSB
- Lambris épicea blanchi /Option
- Bardage épicea naturel
- Bardage épicea brosse /Option
- Bardage épicea blanchi /Option
- Bardage épicea gris polaire /Option
- Bardage thermo-brosse /Option
- Bardage vieux-bois /Option
- Paroi vitrée /Option
- Plafonds /chevrons en bardage épicea naturel

Electricité

- Spot encastré
- Lampe
- Lampe Murale
- Prise simple 16 Ampères
- Prise double 16 Ampères
- Prise triple 16 Ampères
- Prise TV
- Prise RJ45
- Détecteur de mouvement
- Sonnette 2 tons
- Détecteur de fumée

TABLEAU DES SURFACES		
Sous Sol		
Habitable	Utile	Plancher
13.35 m ²	60.63 m ²	61.26 m ²
Rez de chaussée		
Habitable	Utile	Plancher
54.65 m ²	54.65 m ²	55.06 m ²
Etage		
Habitable	Utile	Plancher
55.06 m ²	57.82 m ²	58.40 m ²
TOTAL		
Habitable	Utile	Plancher
123.06 m ²	173.10 m ²	174.72 m ²

Note :
Habitable = Surface totale - (les surfaces dont H<1,80m + trémiés + cloisons)
Utile = Surface totale (avec les surfaces dont H<1,80m)
Plancher = Surface totale - (les surfaces dont H<1,80m + trémiés)

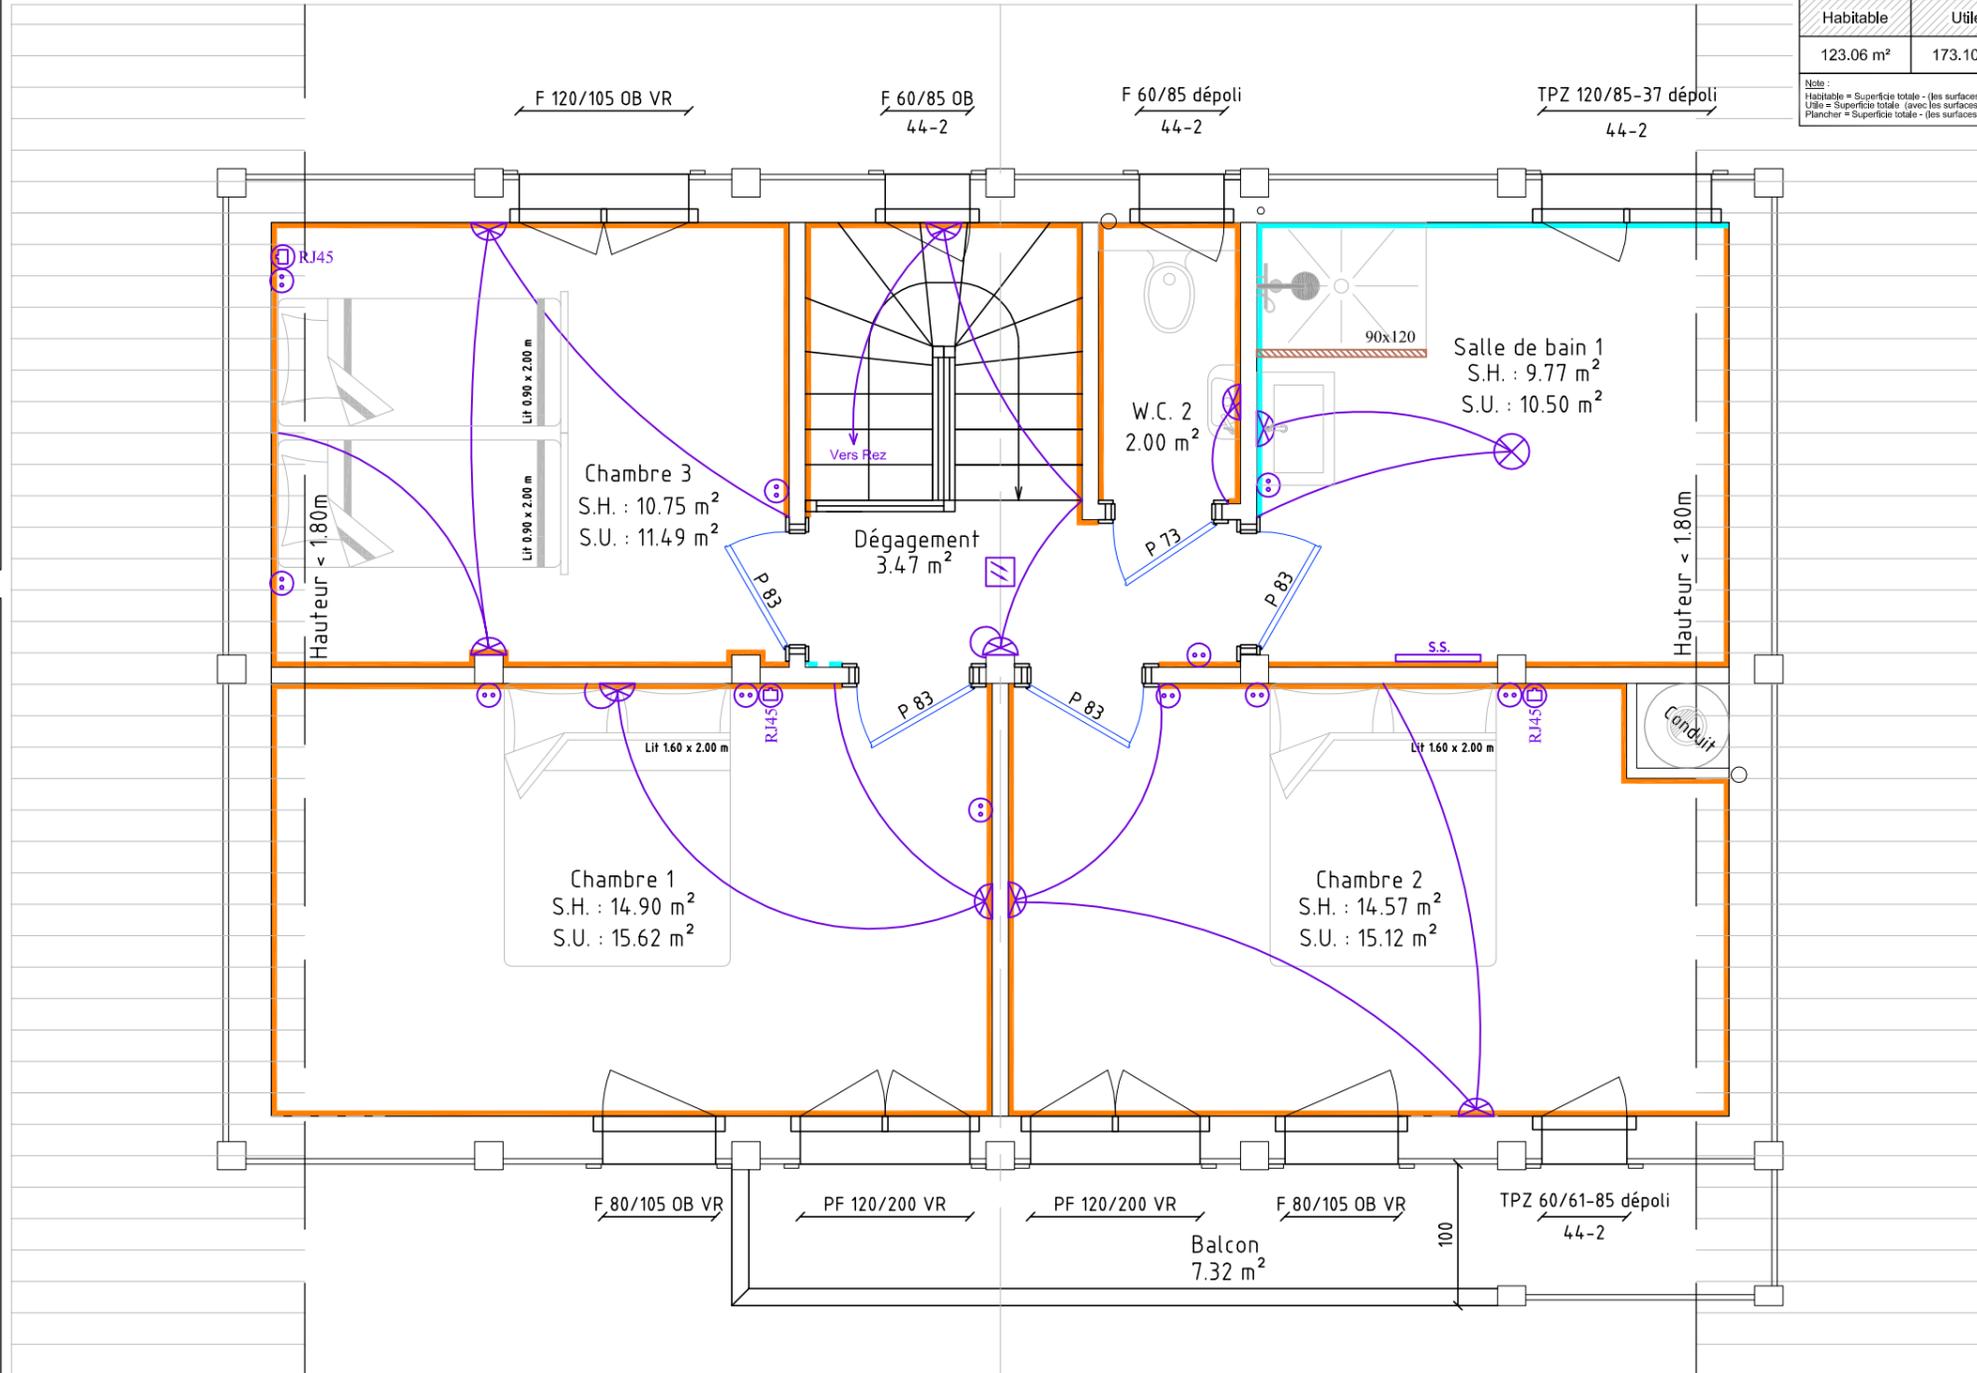

MAITRE D'OEUVRE

Les Chalets Dutruel
 Architecte et Constructeur de Chalets individuels en Colonne
 1000 BELLIGNY - 04 77 82 11 11 - www.leschaletsdutruel.com

Plan validé le
 Signatures du (des) client(s) :

LOT 4 - LE BIOT - LA MOILLE

CLIENT : Monsieur et Madame
 DATE : 22 novembre 2017

N° : 3/3

DESS : T.J.

ECHELLE : 1/50

FORMAT : A3

TYPE : Chalet individuel Poteaux-Poutres
 DESIGNATION : Etage
 FORMAT : A3

Visuel des plans et représentations graphiques non contractuel. Ces plans ainsi que tous les documents annexes sont la propriété des Chalets Dutruel SAS.