

## Plan de Vente

PROJET : Construction d'un Chalet Individuel

DESIGNATION : Rez-de-Jardin

FORMAT : A4

ECHELLE - 1:75

DATE : 25 Juillet 2024


Visuel des plans et représentations graphiques non contractuels. Ces plans ainsi que tous les documents annexes sont la propriété des Chalets Dutruel SAS.



Les Chalets Dutruel  
La passion du bois depuis 1950

Concepteur et Constructeur de Chalets Individuels ou Collectifs

Surfaces Habitables			
	Pièces	Surfaces Habitables	Surfaces au Sol
<b>Rez-de-Jardin</b>			
	Buanderie	5,15	5,15
	Entrée	3,06	3,06
	Espace de Vie	30,41	30,41
	Rgt	0,80	2,10
	WC	1,61	1,61
		<b>41,03 m<sup>2</sup></b>	<b>42,33 m<sup>2</sup></b>
<b>Etage</b>			
	Bureau	4,26	4,71
	Chambre 1	9,03	10,09
	Chambre 2	9,03	9,68
	Dgt	2,74	2,74
	Douche	5,52	5,83
	Rgt sur Buanderie	0,00	9,79
	Rgt sur Garage	0,00	6,02
		<b>30,58 m<sup>2</sup></b>	<b>48,86 m<sup>2</sup></b>
		<b>71,61 m<sup>2</sup></b>	<b>91,19 m<sup>2</sup></b>
Surfaces Garage			
	Identifications	Surfaces	
<b>Rez-de-Jardin</b>			
	Garage	16,19	
		<b>16,19 m<sup>2</sup></b>	

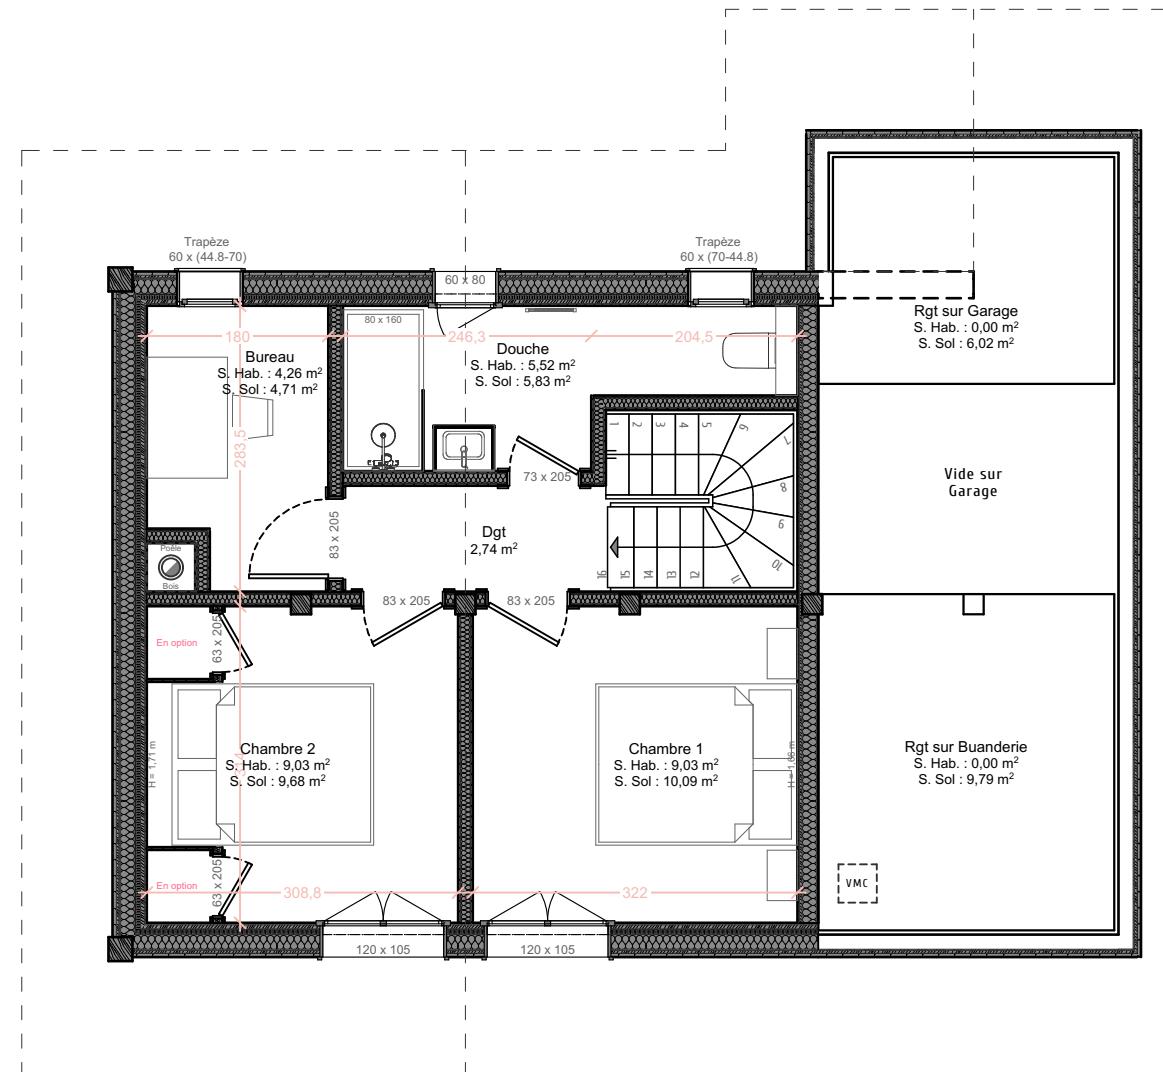

Surfaces Habitables			
	Pièces	Surfaces Habitables	Surfaces au Sol
<b>Rez-de-Jardin</b>			
	Buanderie	5,15	5,15
	Entrée	3,06	3,06
	Espace de Vie	30,41	30,41
	Rgt	0,80	2,10
	WC	1,61	1,61
		<b>41,03 m<sup>2</sup></b>	<b>42,33 m<sup>2</sup></b>
<b>Etage</b>			
	Bureau	4,26	4,71
	Chambre 1	9,03	10,09
	Chambre 2	9,03	9,68
	Dgt	2,74	2,74
	Douche	5,52	5,83
	Rgt sur Buanderie	0,00	9,79
	Rgt sur Garage	0,00	6,02
		<b>30,58 m<sup>2</sup></b>	<b>48,86 m<sup>2</sup></b>
		<b>71,61 m<sup>2</sup></b>	<b>91,19 m<sup>2</sup></b>
<b>Surfaces Garage</b>			
	<b>Identifications</b>	<b>Surfaces</b>	
<b>Rez-de-Jardin</b>			
	Garage	16,19	
		<b>16,19 m<sup>2</sup></b>	

## Plan de Vente

PROJET : Construction d'un Chalet Individuel

**DESIGNATION :** Etage

**FORMAT : A4**

ECHELLE - 1:75

DATE : 25 Juillet 2024



Les Chalets Dutruel  
*La passion du bois depuis 1950*

*Visuel des plans et représentations graphiques non contractuels. Ces plans ainsi que tous les documents annexes sont la propriété des Chalets Dutruel SAS.*