


Façade Nord

Façade Ouest

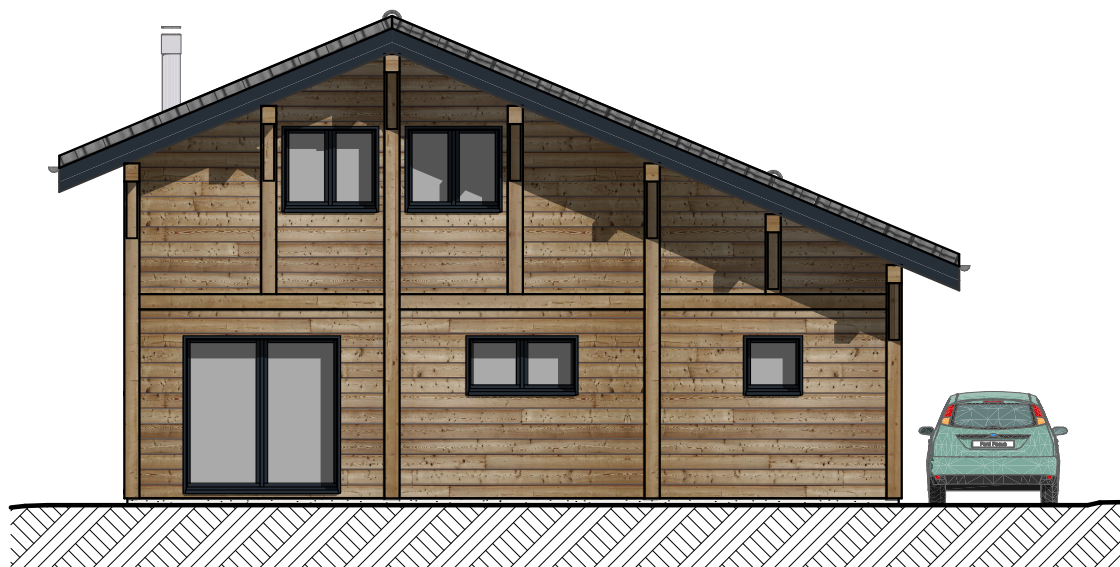

Façade Sud



Façade Est

Plan de Vente

PROJET : Construction d'un Chalet Individuel

DESIGNATION : Façades Chalet I

FORMAT : A4 ECHELLE - 1:100

DATE : 14 Avril 2023

Visuel des plans et représentations graphiques non contractuels.