

Surfaces Habitables			
	Pièces	Surfaces Habitables	Surfaces au Sol
Rez-de-Jardin			
	Buanderie	5,15	5,15
	Entrée	3,06	3,06
	Espace de Vie	30,41	30,41
	Rgt	0,80	2,10
	WC	1,61	1,61
		41,03 m²	42,33 m²
Etage			
	Bureau	4,26	4,71
	Chambre 1	9,03	10,09
	Chambre 2	9,03	9,68
	Dgt	2,74	2,74
	Douche	5,52	5,83
	Rgt sur Buanderie	0,00	9,79
	Rgt sur Garage	0,00	6,02
		30,58 m²	48,86 m²
		71,61 m²	91,19 m²

Surfaces Garage		
	Identifications	Surfaces
Rez-de-Jardin		
	Garage	16,19
		16,19 m²

Plan de Vente


PROJET : Construction d'un Chalet Individuel

DESIGNATION : Rez-de-Jardin

FORMAT : A4 **ECHELLE** - 1:75

DATE : 14 Avril 2023

Visuel des plans et représentations graphiques non contractuels.

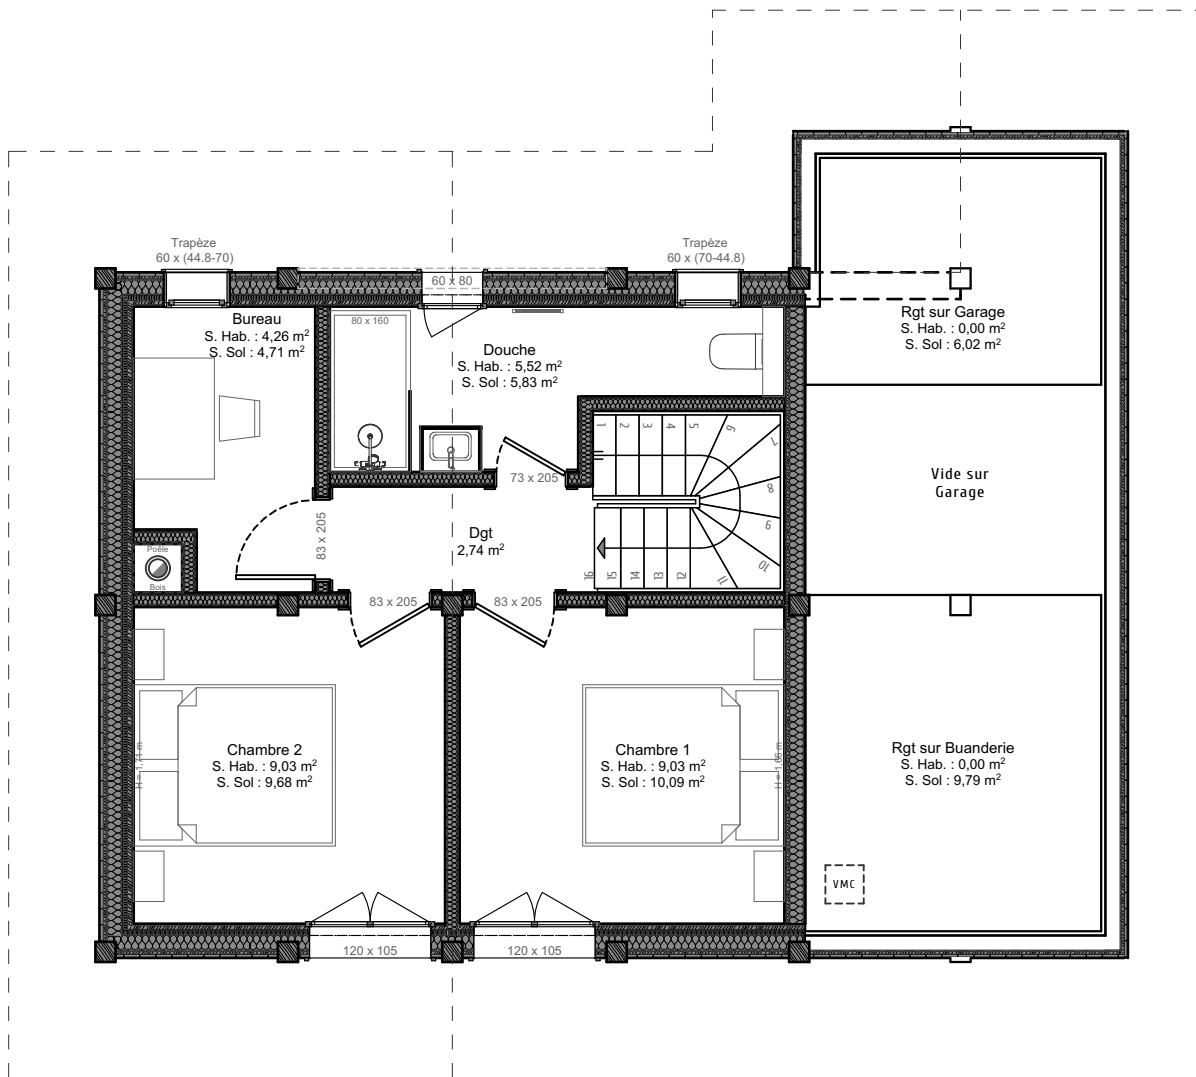

Surfaces Habitables			
	Pièces	Surfaces Habitables	Surfaces au Sol
Rez-de-Jardin			
	Buanderie	5,15	5,15
	Entrée	3,06	3,06
	Espace de Vie	30,41	30,41
	Rgt	0,80	2,10
	WC	1,61	1,61
		41,03 m²	42,33 m²
Etage			
	Bureau	4,26	4,71
	Chambre 1	9,03	10,09
	Chambre 2	9,03	9,68
	Dgt	2,74	2,74
	Douche	5,52	5,83
	Rgt sur Buanderie	0,00	9,79
	Rgt sur Garage	0,00	6,02
		30,58 m²	48,86 m²
		71,61 m²	91,19 m²

Surfaces Garage		
	Identifications	Surfaces
Rez-de-Jardin		
	Garage	16,19
		16,19 m²

Plan de Vente

PROJET : Construction d'un Chalet Individuel

DESIGNATION : Etage

FORMAT : A4 ECHELLE - 1:75

DATE : 14 Avril 2023