

Surfaces Habitables			
	Pièces	Surfaces Habitables	Surfaces au Sol
RdC			
	Buanderie	8,21	8,21
	Entrée	8,36	8,36
	Salle de Sport	9,28	9,28
	WC	0,85	1,45
		26,70 m²	27,30 m²
Etage 1			
	Dgt	3,40	3,40
	Espace de Vie	33,97	33,97
	Salon	10,91	10,91
	WC	1,61	1,61
		49,89 m²	49,89 m²
Etage 2			
	Bains	8,19	8,19
	Bureau	9,39	9,63
	Chambre 1	11,98	12,18
	Chambre 2	12,03	12,03
	Dgt	2,55	2,55
	Rgt 1	0,00	5,31
	Rgt 2	0,00	4,94
		44,14 m²	54,83 m²
		120,73 m²	132,02 m²

Surfaces Garage		
	Pièces	Surfaces
RdC		
	Garage	32,30
		32,30 m²

Plan de Vente

PROJET : Construction d'un Chalet Individuel

DESIGNATION : RdC

FORMAT : A4 **ECHELLE - :** 1:75


DATE : 19 Juillet 2023



Les Chalets Dutruel
La passion du bois depuis 1950

Concepteur et Constructeur de Chalets Individuels ou Collectifs

Visuel des plans et représentations graphiques non contractuels. Ces plans ainsi que tous les documents annexes sont la propriété des Chalets Dutruel SAS.

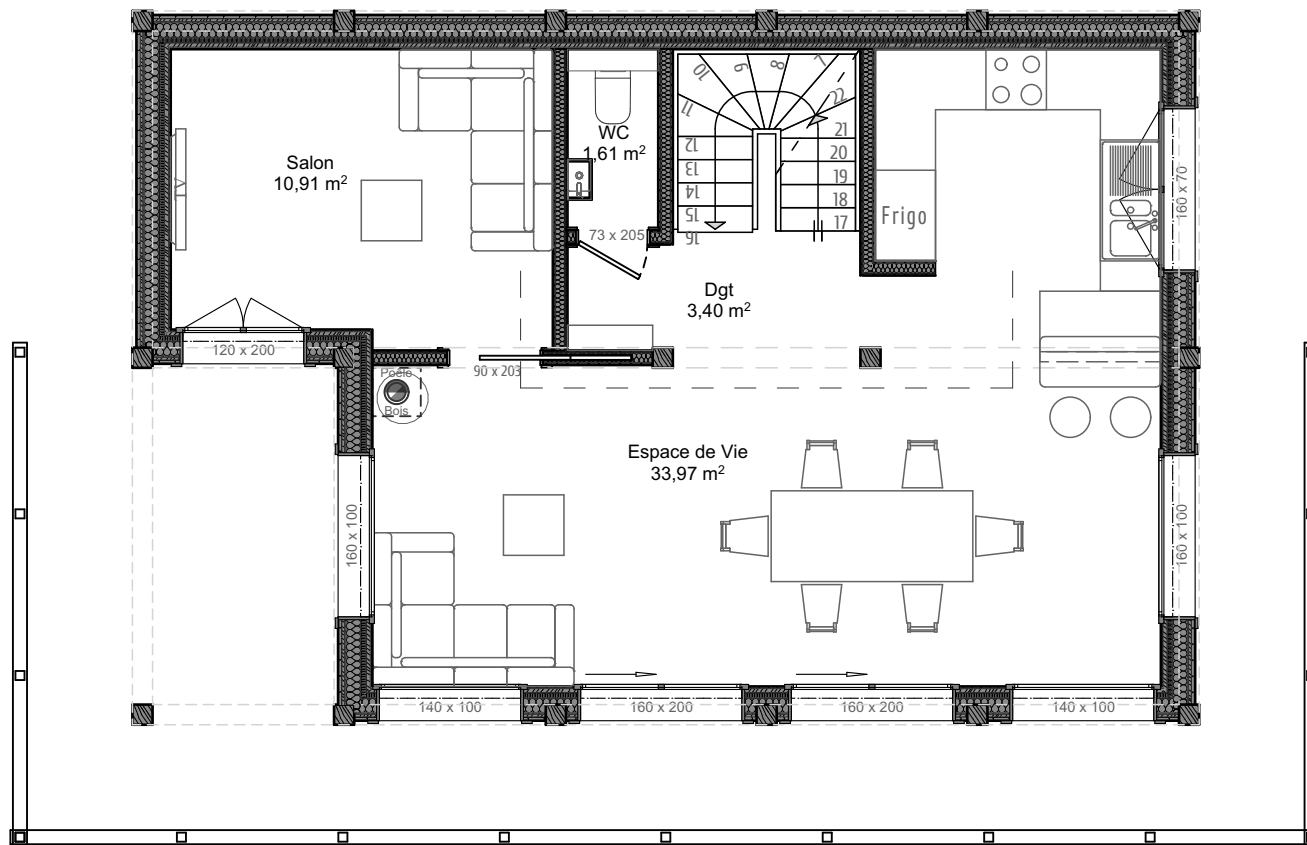

Surfaces Habitables			
	Pièces	Surfaces Habitables	Surfaces au Sol
RdC			
	Buanderie	8,21	8,21
	Entrée	8,36	8,36
	Salle de Sport	9,28	9,28
	WC	0,85	1,45
		26,70 m²	27,30 m²
Etage 1			
	Dgt	3,40	3,40
	Espace de Vie	33,97	33,97
	Salon	10,91	10,91
	WC	1,61	1,61
		49,89 m²	49,89 m²
Etage 2			
	Bains	8,19	8,19
	Bureau	9,39	9,63
	Chambre 1	11,98	12,18
	Chambre 2	12,03	12,03
	Dgt	2,55	2,55
	Rgt 1	0,00	5,31
	Rgt 2	0,00	4,94
		44,14 m²	54,83 m²
		120,73 m²	132,02 m²

Surfaces Garage		
	Pièces	Surfaces
RdC		
	Garage	32,30
		32,30 m²

Plan de Vente

PROJET : Construction d'un Chalet Individuel

DESIGNATION : Etage 1


FORMAT : A4 **ECHELLE -** 1:75

DATE : 19 Juillet 2023



Les Chalets Dutruel
La passion du bois depuis 1950

Concepteur et Constructeur de Chalets Individuels ou Collectifs

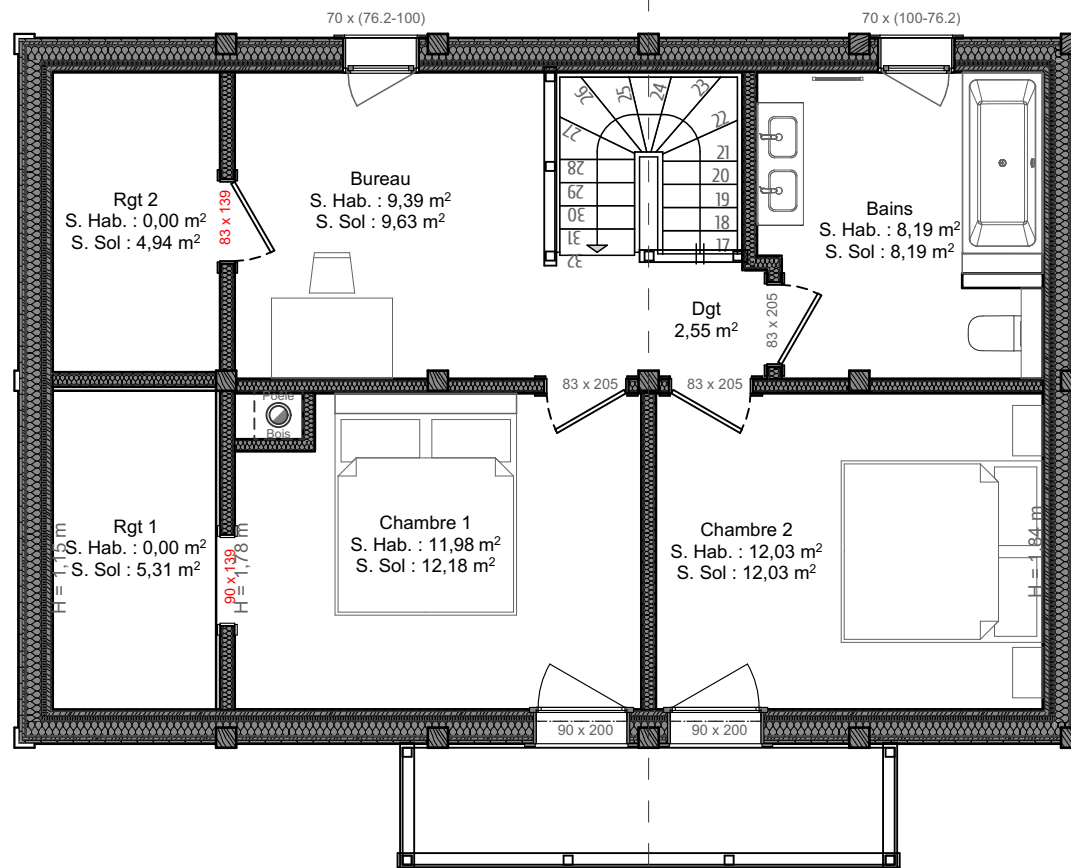

Surfaces Habitables			
	Pièces	Surfaces Habitables	Surfaces au Sol
RdC			
	Buanderie	8,21	8,21
	Entrée	8,36	8,36
	Salle de Sport	9,28	9,28
	WC	0,85	1,45
		26,70 m²	27,30 m²
Etage 1			
	Dgt	3,40	3,40
	Espace de Vie	33,97	33,97
	Salon	10,91	10,91
	WC	1,61	1,61
		49,89 m²	49,89 m²
Etage 2			
	Bains	8,19	8,19
	Bureau	9,39	9,63
	Chambre 1	11,98	12,18
	Chambre 2	12,03	12,03
	Dgt	2,55	2,55
	Rgt 1	0,00	5,31
	Rgt 2	0,00	4,94
		44,14 m²	54,83 m²
		120,73 m²	132,02 m²

Surfaces Garage		
	Pièces	Surfaces
RdC		
	Garage	32,30
		32,30 m²

Plan de Vente

PROJET : Construction d'un Chalet Individuel

DESIGNATION : Etage 2

FORMAT : A4 **ECHELLE -** 1:75

DATE : 19 Juillet 2023



Les Chalets Dutruel
La passion du bois depuis 1950

Concepteur et Constructeur de Chalets Individuels ou Collectifs