


Surfaces Habitables		
	Pièces	Surfaces
Niveau 0		
	Espace à Aménager	38,38
	Local Technique	9,55
		47,93 m ²
Niveau 1		
	Entrée	4,32
	Espace de Vie	37,36
	WC	1,76
		43,44 m ²
Niveau 2		
	Chambre 1	13,64
	Chambre 2	12,24
	Douche	6,68
	Mezzanine	7,82
	WC	1,46
		41,84 m ²
		133,21 m²

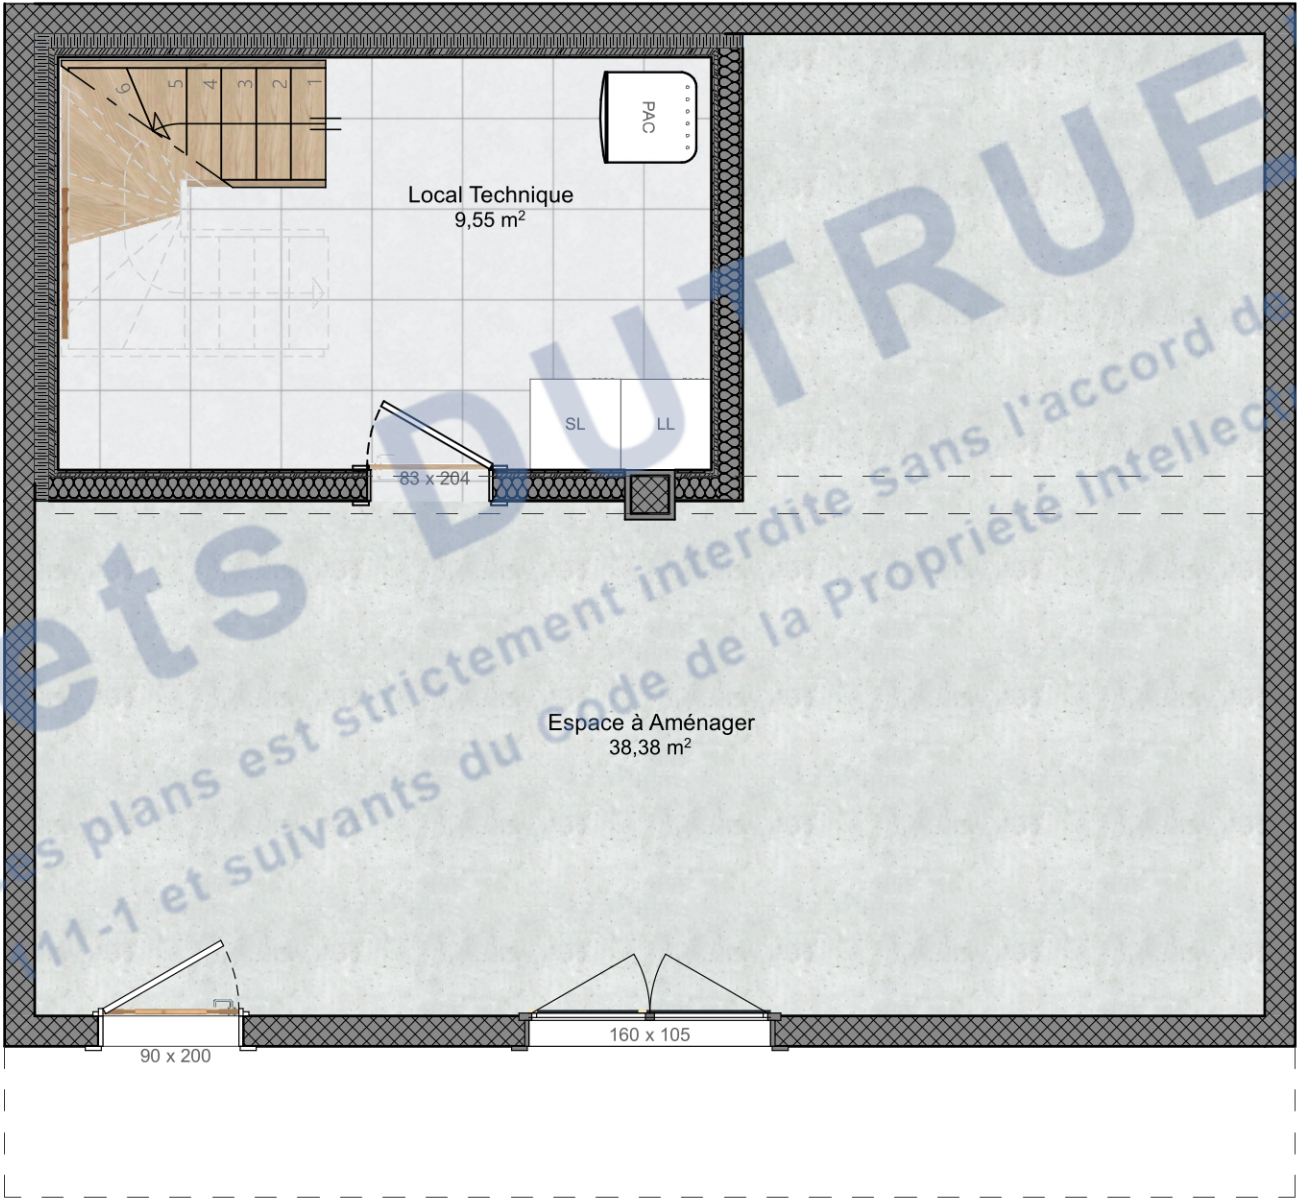

Surfaces Habitables		
	Pièces	Surfaces
Niveau 0		
	Espace à Aménager	38,38
	Local Technique	9,55
		47,93 m ²
Niveau 1		
	Entrée	4,32
	Espace de Vie	37,36
	WC	1,76
		43,44 m ²
Niveau 2		
	Chambre 1	13,64
	Chambre 2	12,24
	Douche	6,68
	Mezzanine	7,82
	WC	1,46
		41,84 m ²
		133,21 m ²



Plan de Vente

PROJET : Construction d'un Chalet Individuel

DESIGNATION : Niveau 1

FORMAT : A4 **ECHELLE :** 1:50

DATE : 27 Mars 2024




Les Chalets Dutruel
La passion du bois depuis 1950

Concepteur et Constructeur de Chalets Individuels ou Collectifs

Visuel des plans et représentations graphiques non contractuels. Ces plans ainsi que tous les documents annexes sont la propriété des Chalets Dutruel SAS.

Surfaces Habitables		
	Pièces	Surfaces
Niveau 0		
	Espace à Aménager	38,38
	Local Technique	9,55
		47,93 m ²
Niveau 1		
	Entrée	4,32
	Espace de Vie	37,36
	WC	1,76
		43,44 m ²
Niveau 2		
	Chambre 1	13,64
	Chambre 2	12,24
	Douche	6,68
	Mezzanine	7,82
	WC	1,46
		41,84 m ²
		133,21 m²

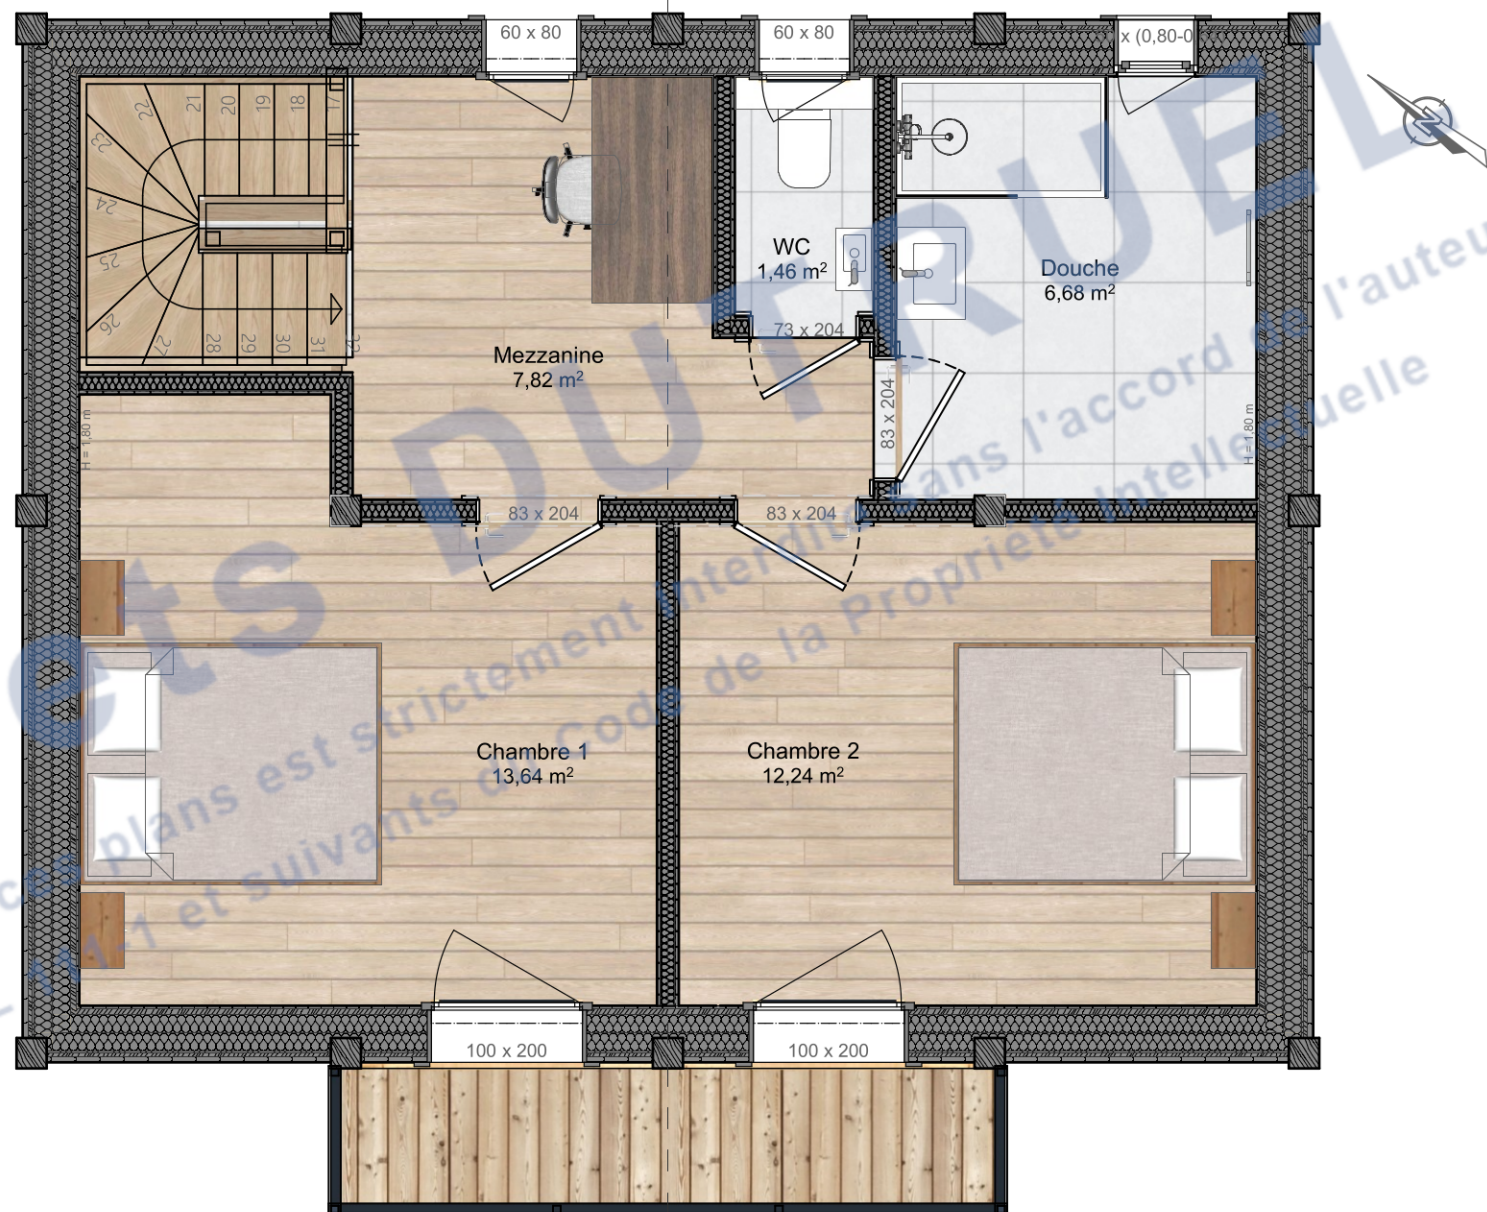

Plan de Vente

PROJET : Construction d'un Chalet Individuel

DESIGNATION : Niveau 2

FORMAT : A4 **ECHELLE :** 1:50

DATE : 27 Mars 2024



Les Chalets Dutruel
La passion du bois depuis 1950

Concepteur et Constructeur de Chalets Individuels ou Collectifs

Visuel des plans et représentations graphiques non contractuels. Ces plans ainsi que tous les documents annexes sont la propriété des Chalets Dutruel SAS.