


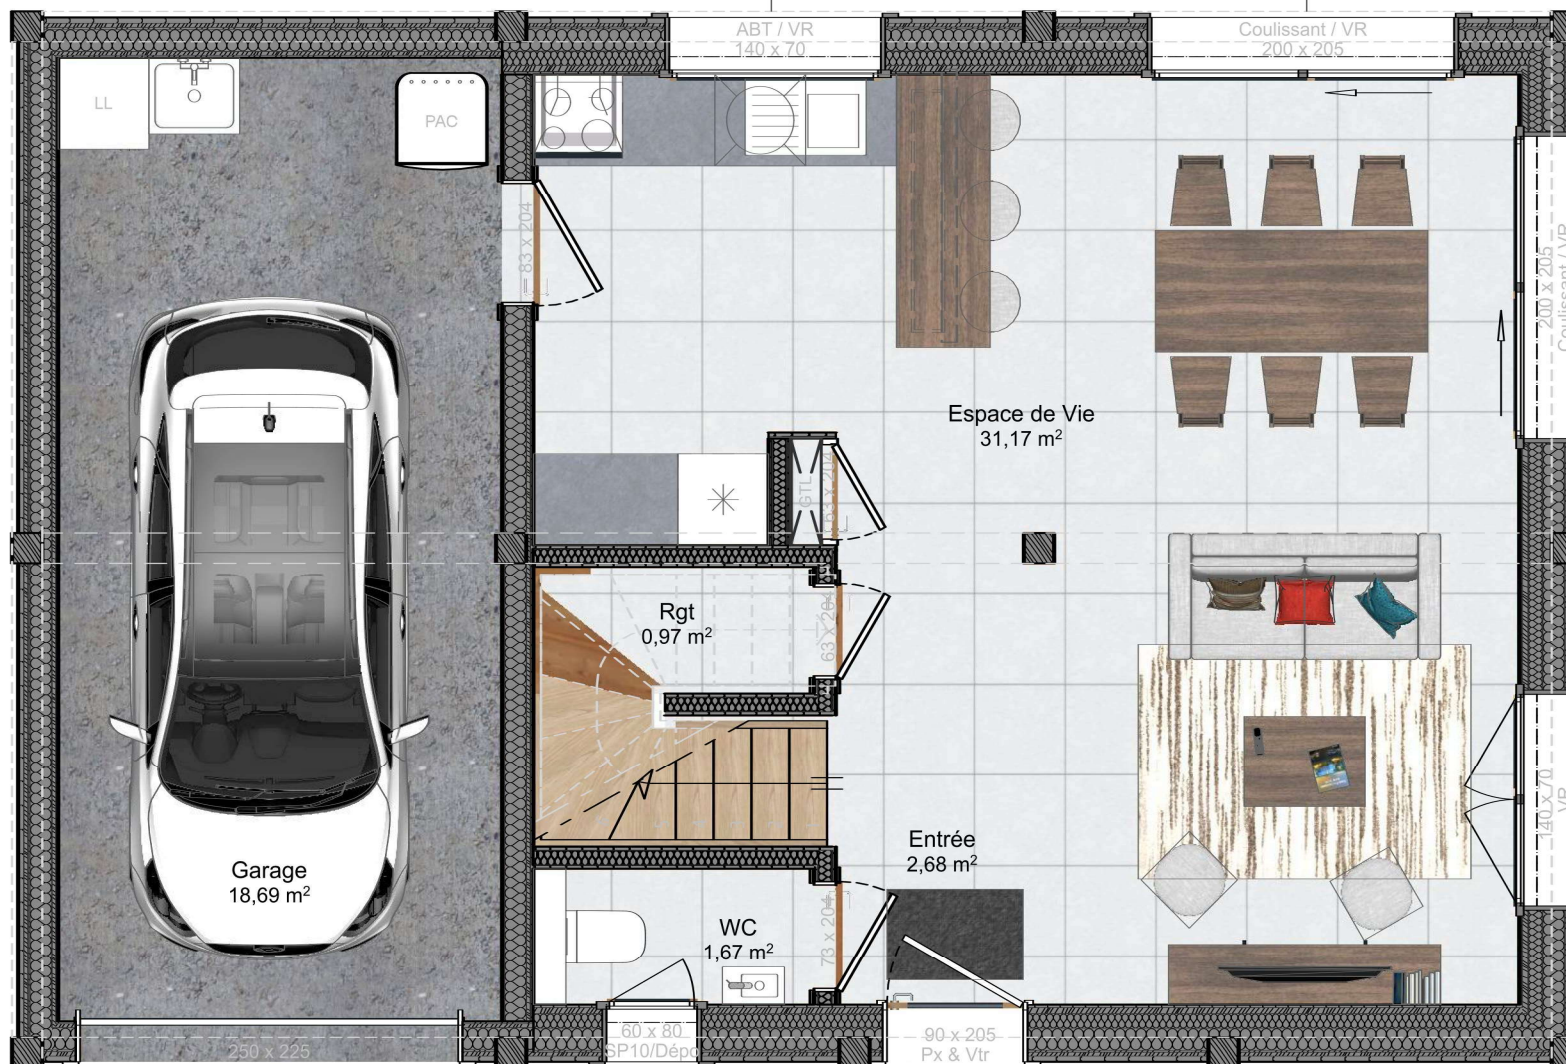

Surfaces Habitables	
Pièces	Surf.
R D C	
Entrée	2,68
Espace de Vie	31,17
Rgt	0,97
WC	1,67
	36,49 m²
E t a g e	
Chambre 1	10,14
Chambre 2	9,62
Coin Montagne	7,41
Dgt	2,64
Douche	4,15
	33,96 m²
	70,45 m²



Plan de Vente

PROJET : Construction d'un Chalet Individuel

LIEU : BERNEX - Planchamp Ouest

DESIGNATION : RDC

FORMAT : A4

ECHELLE - 1:50

DATE : 14 Mai 2025


Version 04



Les Chalets Dutruel
La passion du bois depuis 1950

Concepteur et Constructeur de Chalets Individuels ou Collectifs

Visuel des plans et représentations graphiques non contractuels. Ces plans ainsi que tous les documents annexes sont la propriété des Chalets Dutruel SAS.

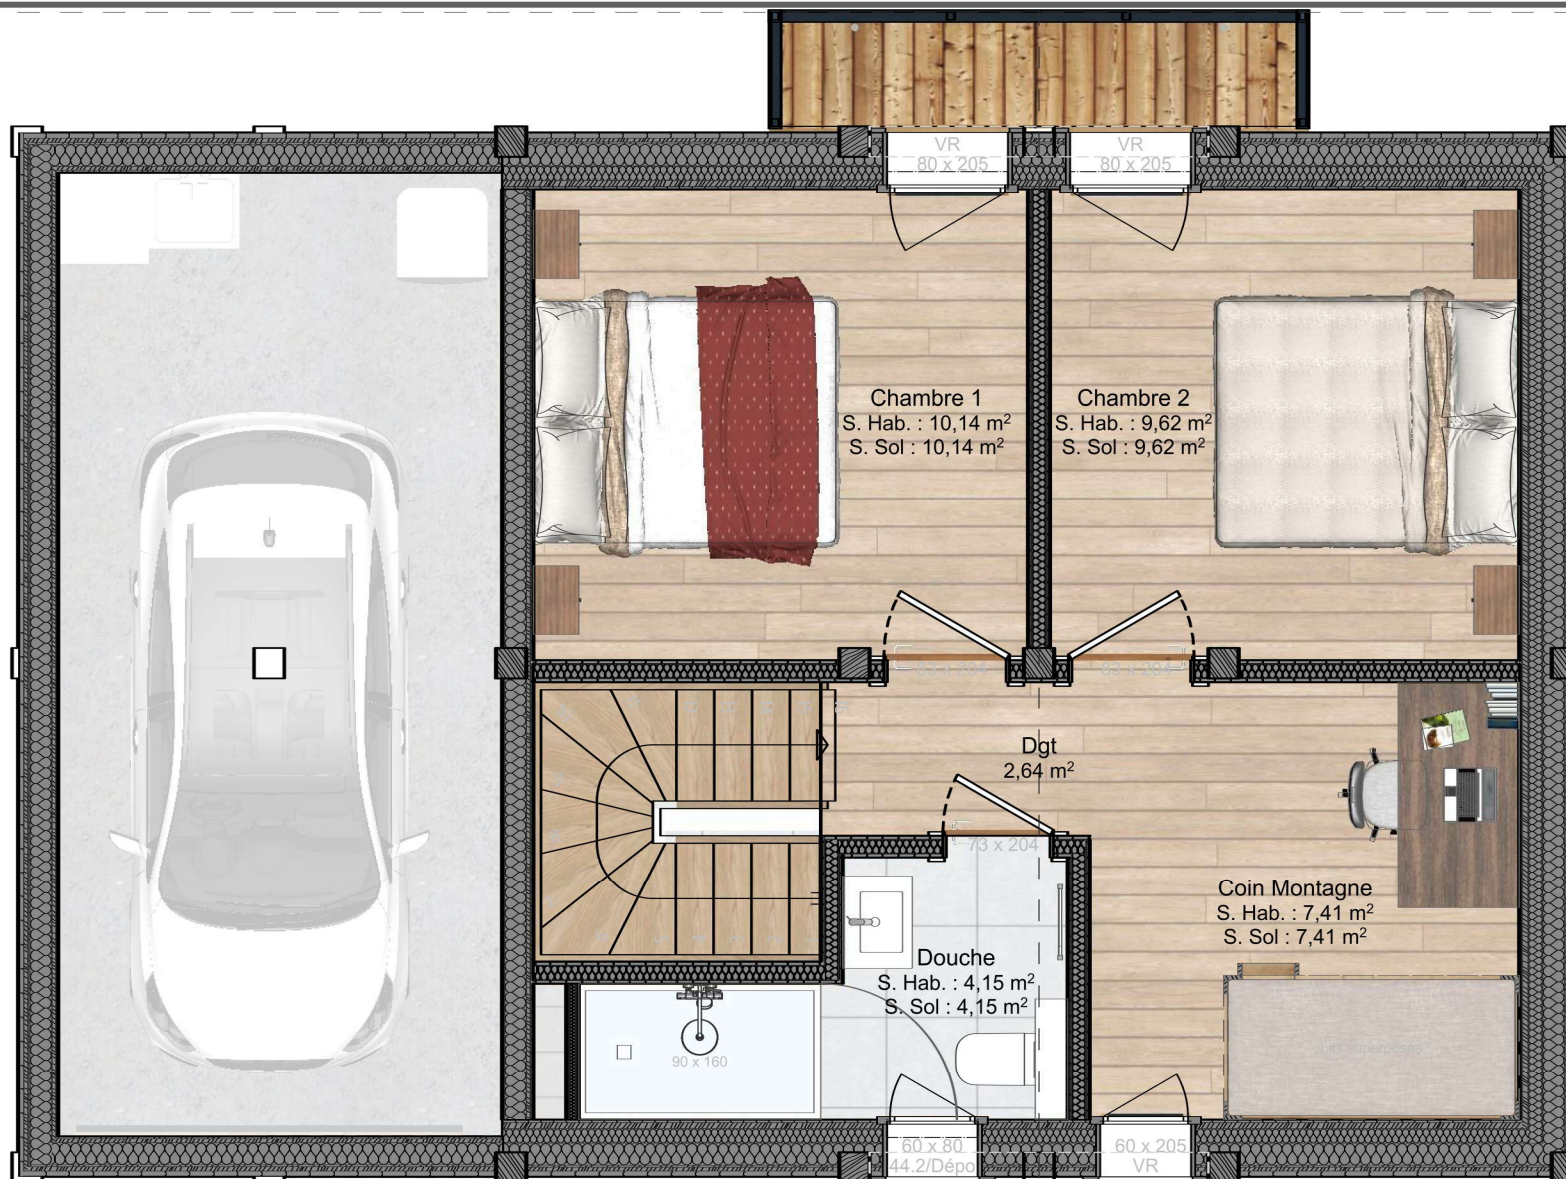

Surfaces Habitables	
Pièces	Surf.
R D C	
Entrée	2,68
Espace de Vie	31,17
Rgt	0,97
WC	1,67
	36,49 m ²
E t a g e	
Chambre 1	10,14
Chambre 2	9,62
Coin Montagne	7,41
Dgt	2,64
Douche	4,15
	33,96 m ²
	70,45 m ²



Plan de Vente

PROJET : Construction d'un Chalet Individuel

LIEU : BERNEX - Planchamp Ouest

DESIGNATION : Etage

FORMAT : A4

ECHELLE : 1:50

DATE : 14 Mai 2025

Version 04



Les Chalets Dutruel
La passion du bois depuis 1950

Concepteur et Constructeur de Chalets Individuels ou Collectifs

Visuel des plans et représentations graphiques non contractuels. Ces plans ainsi que tous les documents annexes sont la propriété des Chalets Dutruel SAS.