
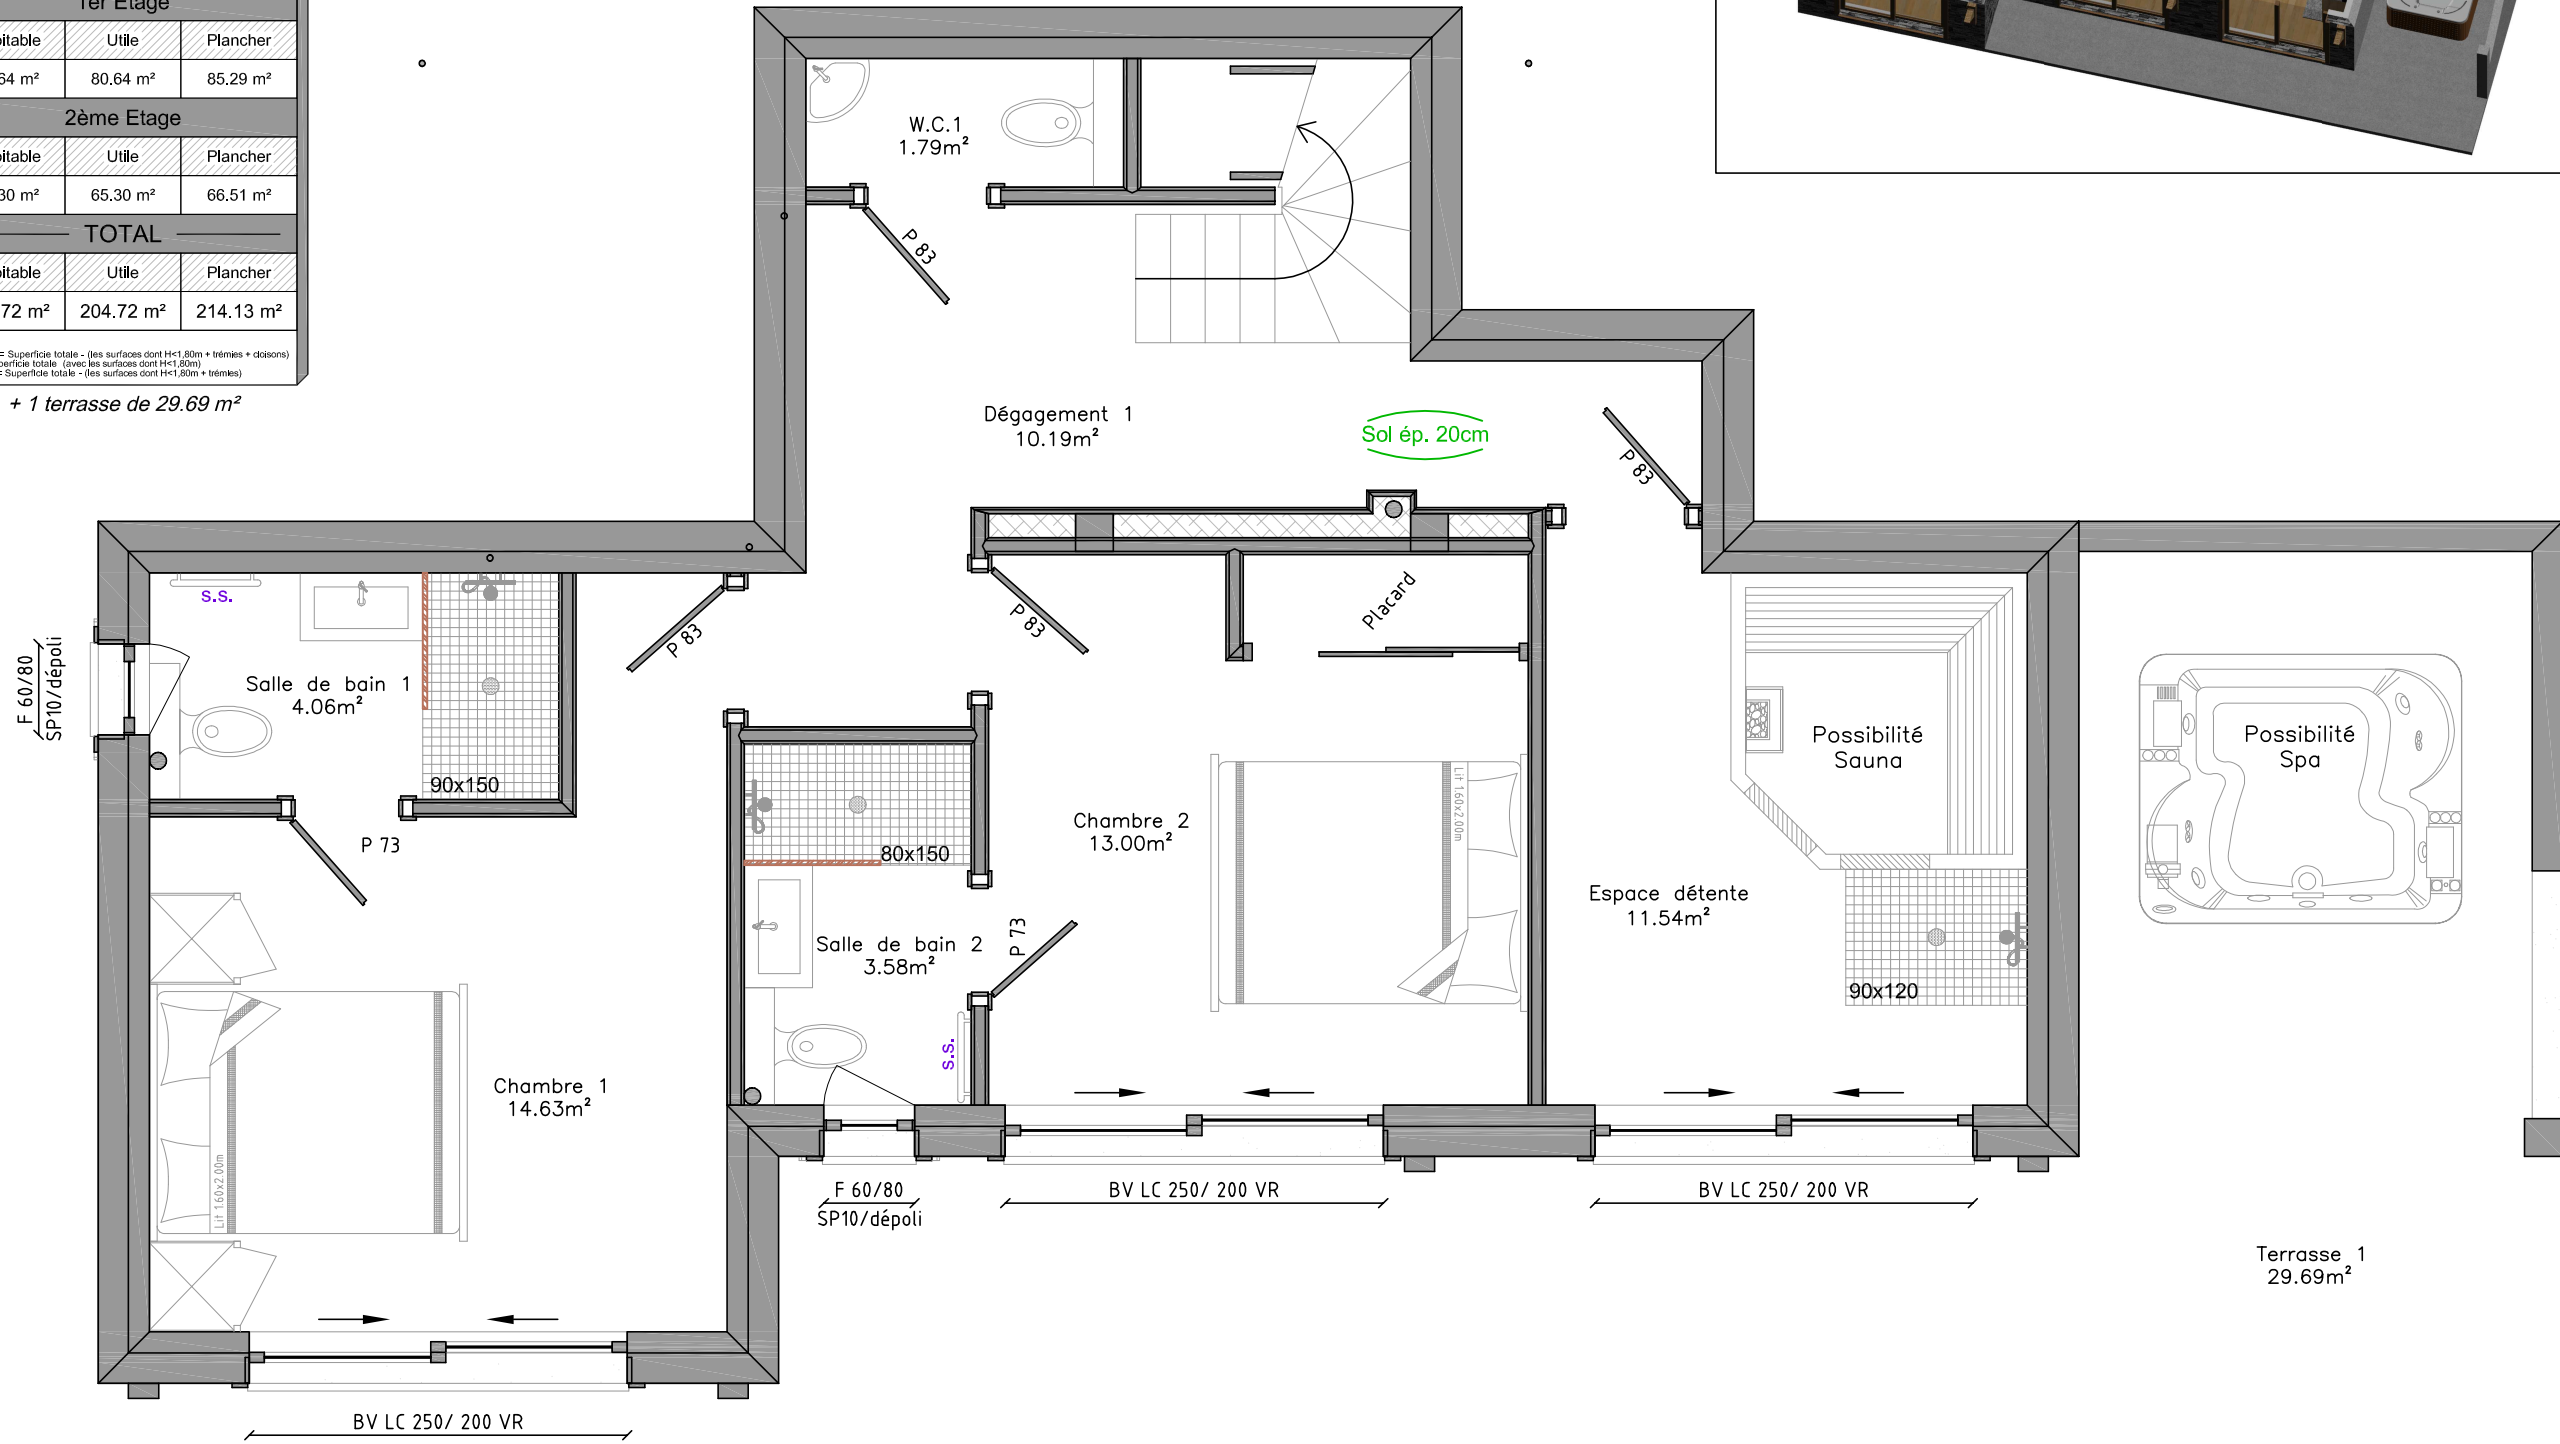


Sous - Sol

TABLEAU DES SURFACES		
Sous sol		
Habitable	Utile	Plancher
58.78 m ²	58.78 m ²	62.33m ²
1er Etage		
Habitable	Utile	Plancher
80.64 m ²	80.64 m ²	85.29 m ²
2ème Etage		
Habitable	Utile	Plancher
65.30 m ²	65.30 m ²	66.51 m ²
TOTAL		
Habitable	Utile	Plancher
204.72 m ²	204.72 m ²	214.13 m ²

Note :
 Habitable = Superficie totale - (des surfaces dont H<1,80m + trémisses + cloisons)
 Utile = Superficie totale (avec les surfaces dont H<1,80m)
 Plancher = Superficie totale - (des surfaces dont H<1,80m + trémisses)

+ 1 terrasse de 29.69 m²

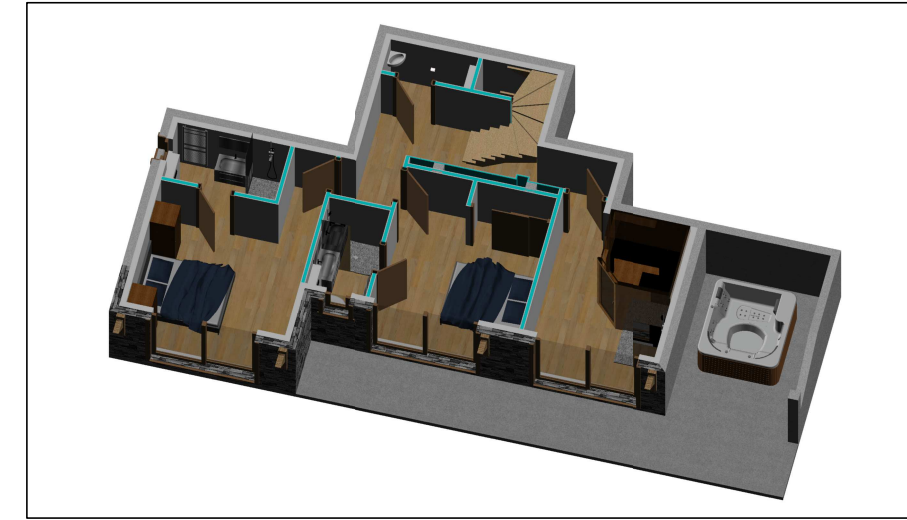

LOT 3 - LES SOURCES - MORZINE

TYPE : Chalet Poteaux-Poutres
 DESIGNATION : Sous-sol
 FORMAT : A3

N° : 1/3
 DESS : T.J.
 ECHELLE : 1/50

CLIENT : Monsieur/Madame
 DATE : 5 juillet 2016

Plan validé le _____
 Signature(s) du (des) client(s) :

MAITRE D'OEUVRE





Visuel des plans et représentations graphiques non contractuel. Ces plans ainsi que tous les documents annexes sont la propriété des Chalets Dutruel SAS.

1er Etage

Sous Sol		1er Etage		2ème Etage		TOTAL	
Habitable	Utilité	Habitable	Utilité	Habitable	Utilité	Habitable	Utilité
58.78 m ²	58.78 m ²	80.64 m ²	80.64 m ²	65.30 m ²	65.30 m ²	204.72 m ²	204.72 m ²
	62.33 m ²		85.29 m ²		66.51 m ²		214.13 m ²
				TOTAL			
						204.72 m ²	
						214.13 m ²	

Notes :
 + 1 terrasse de 30.42 m²
 + 1 balcon de 4.70 m²

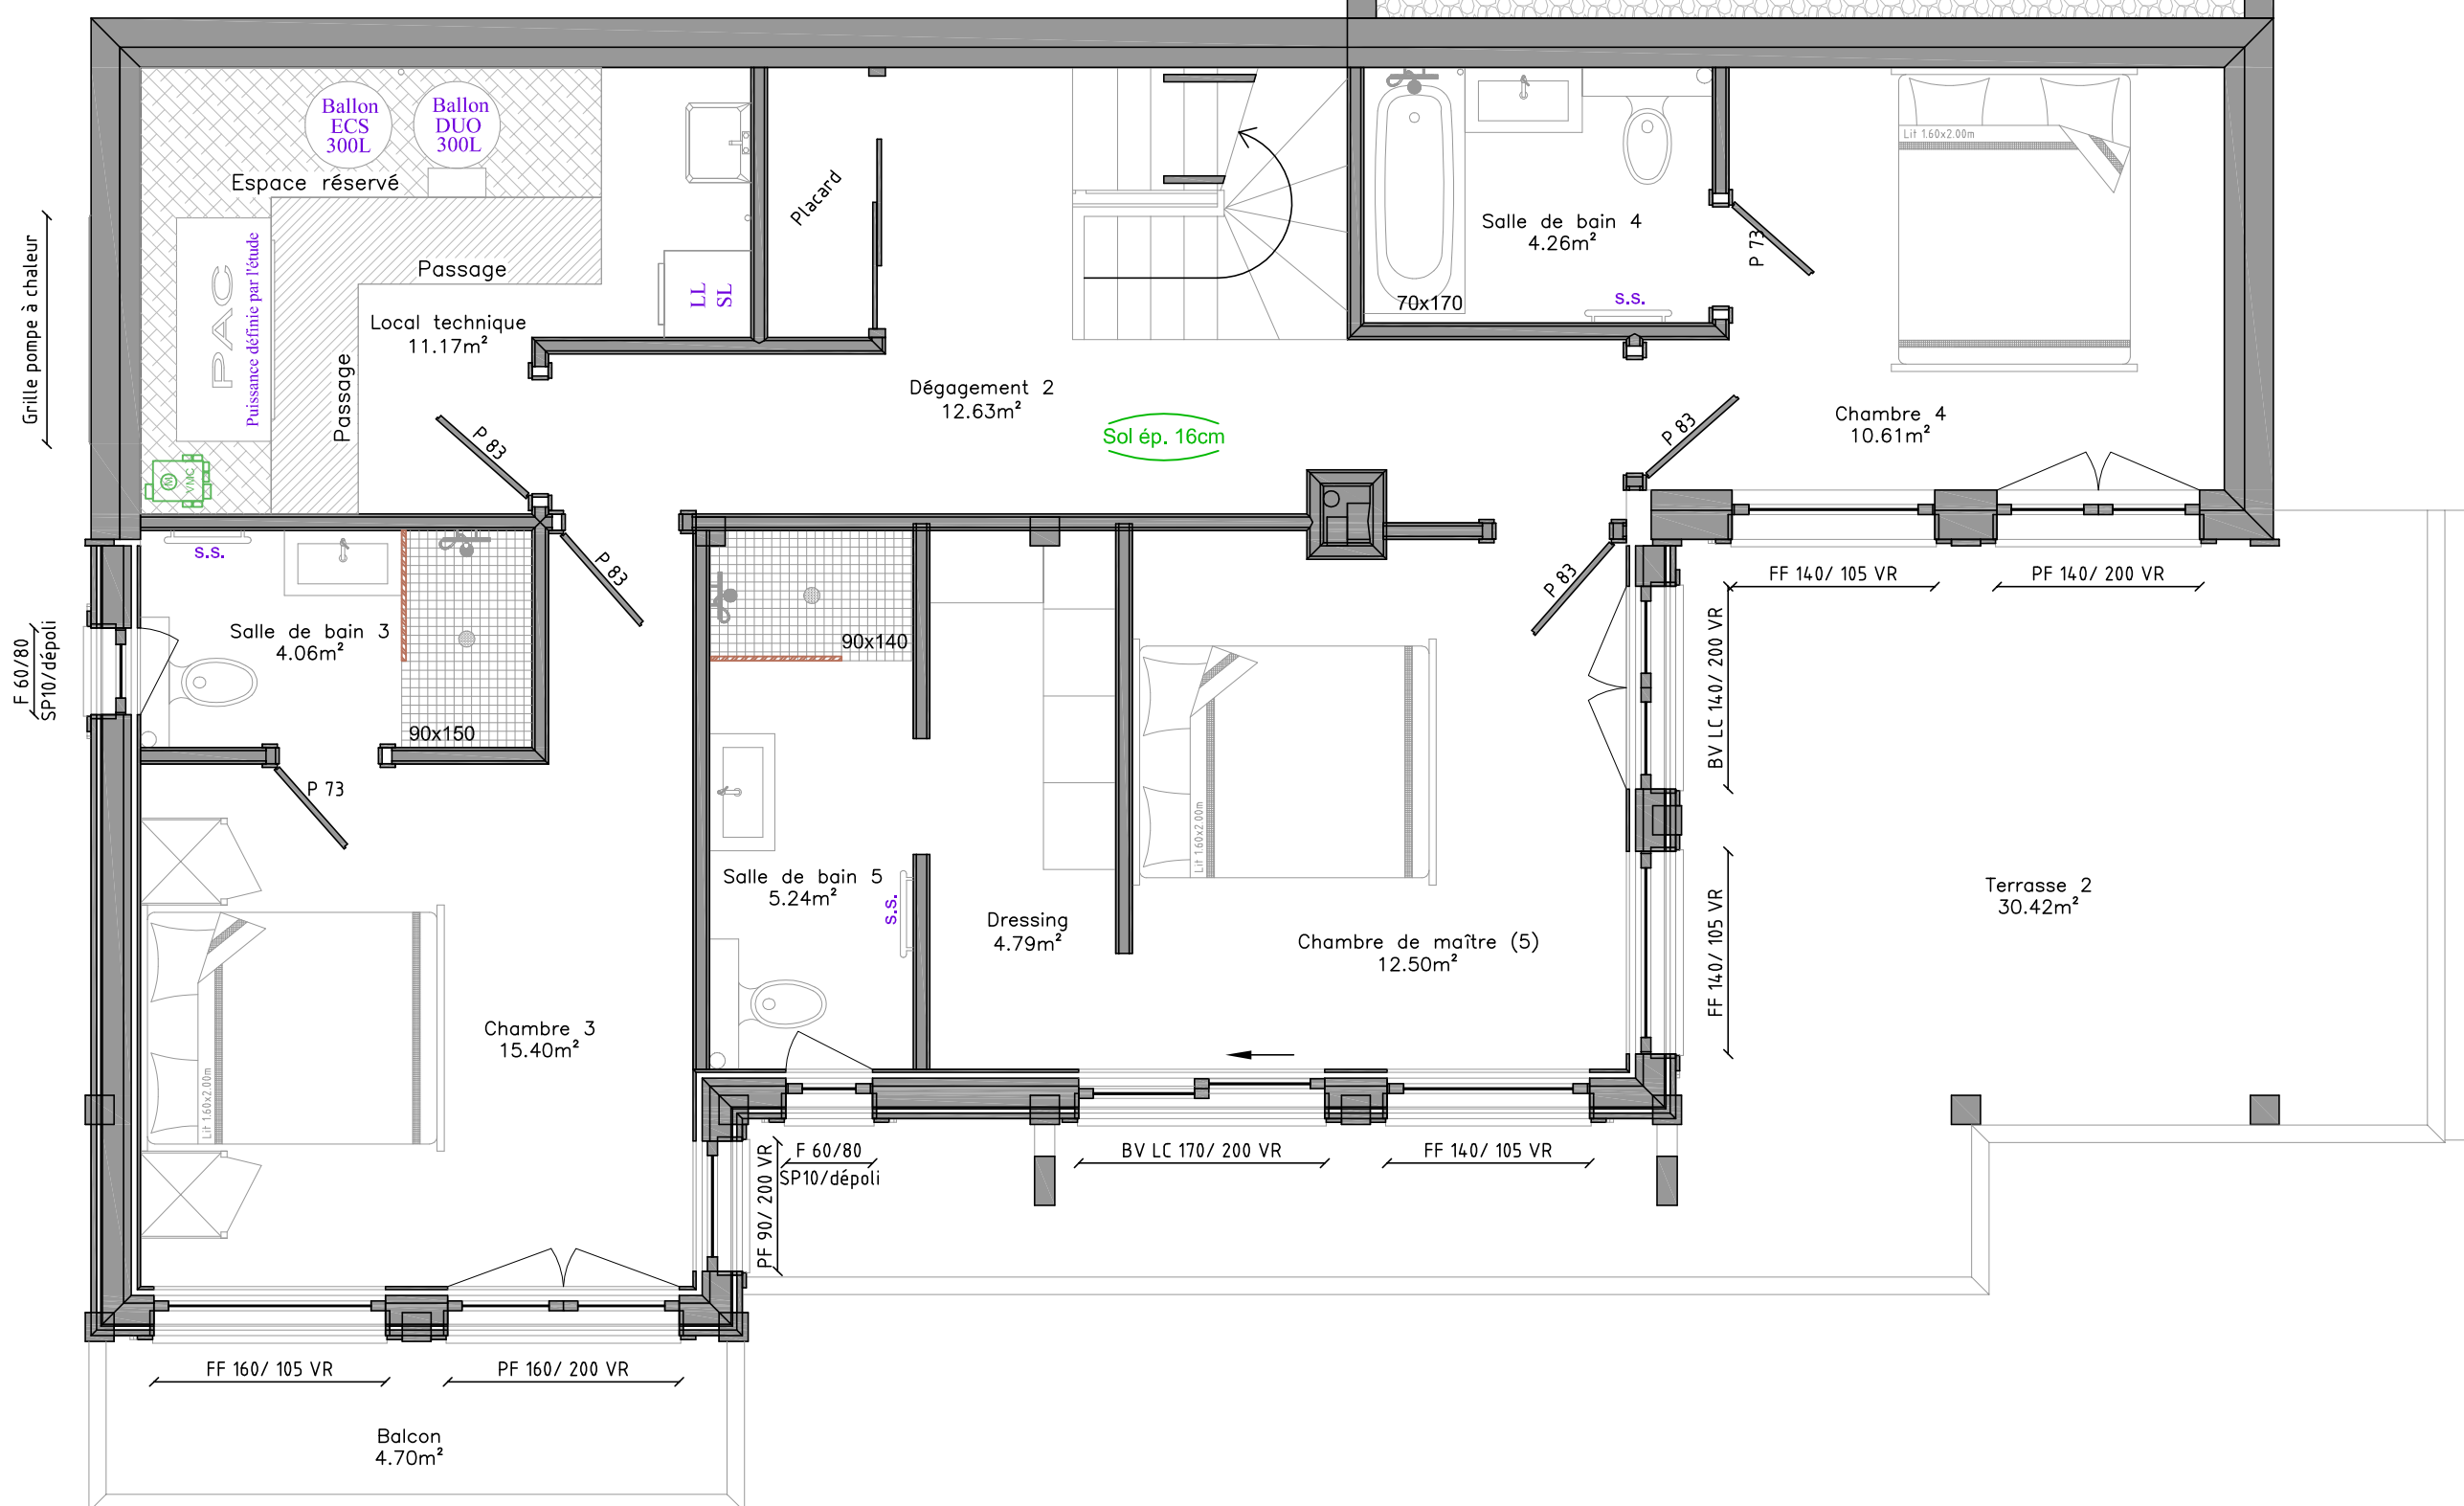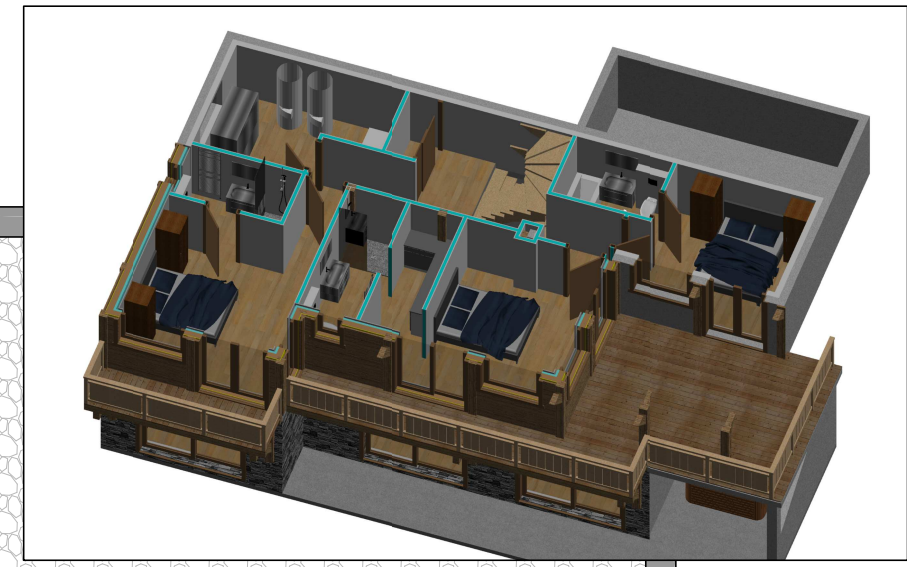

LOT 3 - LES SOURCES - MORZINE

TYPE : Chalet Poteaux-Poutres
 DESIGNATION : 1er Etage
 FORMAT : A3
 N° : 2/3
 CLIENT : Monsieur/Madame
 DESS : T.J.
 DATE : 5 juillet 2016
 ECHELLE : 1/50

Plan validé le _____
 Signature(s) du (des) client(s) :

MAITRE D'OEUVRE





Visuel des plans et représentations graphiques non contractuel. Ces plans ainsi que tous les documents annexes sont la propriété des Chalets Dutruel SAS.

2ème Etage

TABLEAU DES SURFACES	
Sous Sol	
Habitable	58.78 m ²
Utilité	62.33 m ²
1er Etage	
Habitable	80.64 m ²
Utilité	85.29 m ²
2ème Etage	
Habitable	65.30 m ²
Utilité	66.51 m ²
TOTAL	
Habitable	204.72 m ²
Utilité	214.13 m ²


+ 1 garage de 33.48 m²
 + 1 terrasse de 29.74 m²

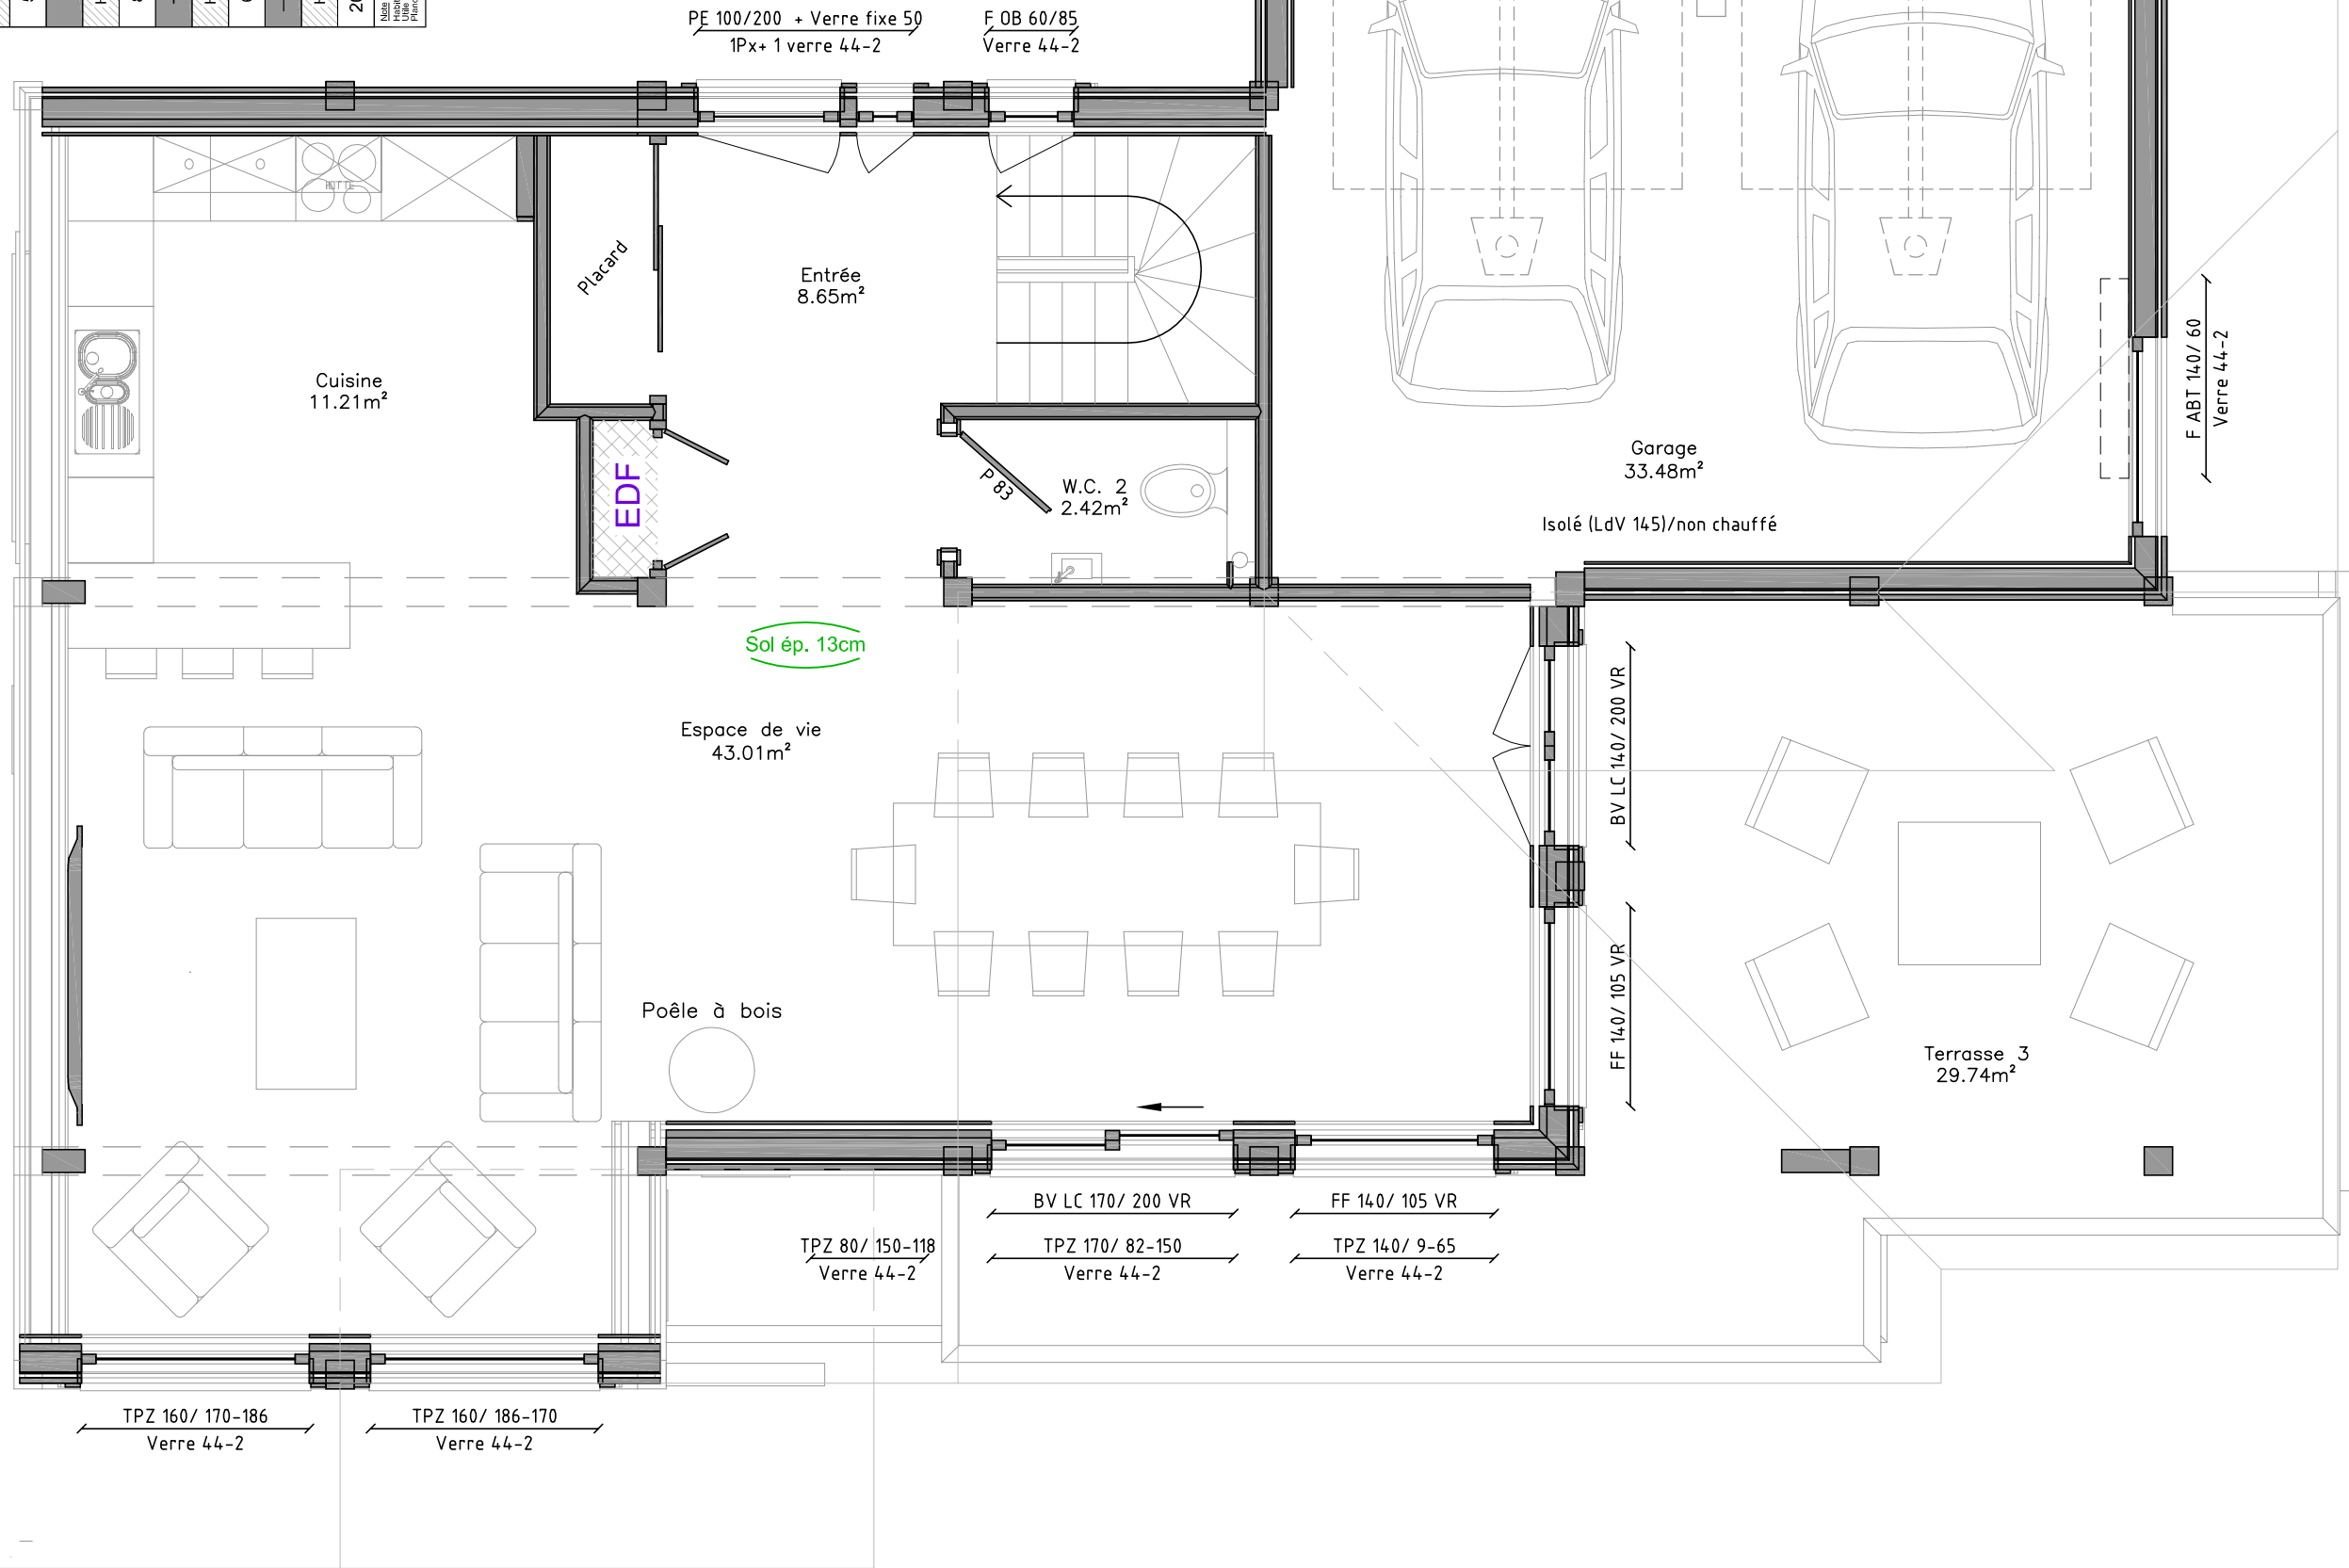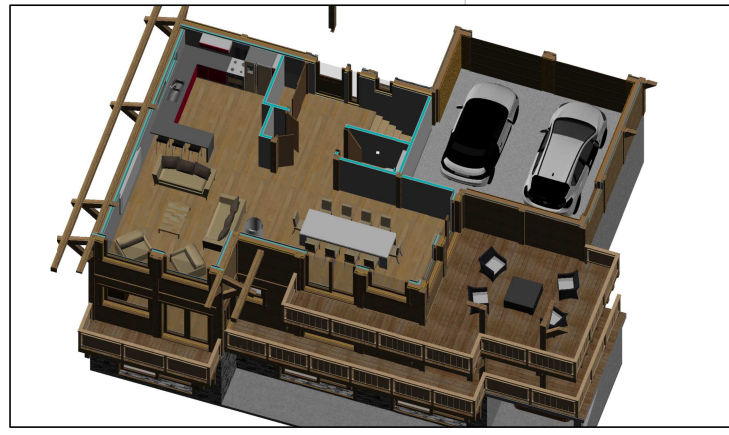

LOT 3 - LES SOURCES - MORZINE

TYPE : Chalet Poteaux-Poutres
 DESIGNATION : 2ème Etage
 FORMAT : A3
 N° : 3/3
 CLIENT : Monsieur/Madame
 DESS : T.J.
 DATE : 5 juillet 2016
 ECHELLE : 1/50

Plan validé le _____
 Signature(s) du (des) client(s) :

MAITRE D'OEUVRE




Visuel des plans et représentations graphiques non contractuel. Ces plans ainsi que tous les documents annexes sont la propriété des Chalets Dutruel SAS.

Façade Ouest



Façade Est

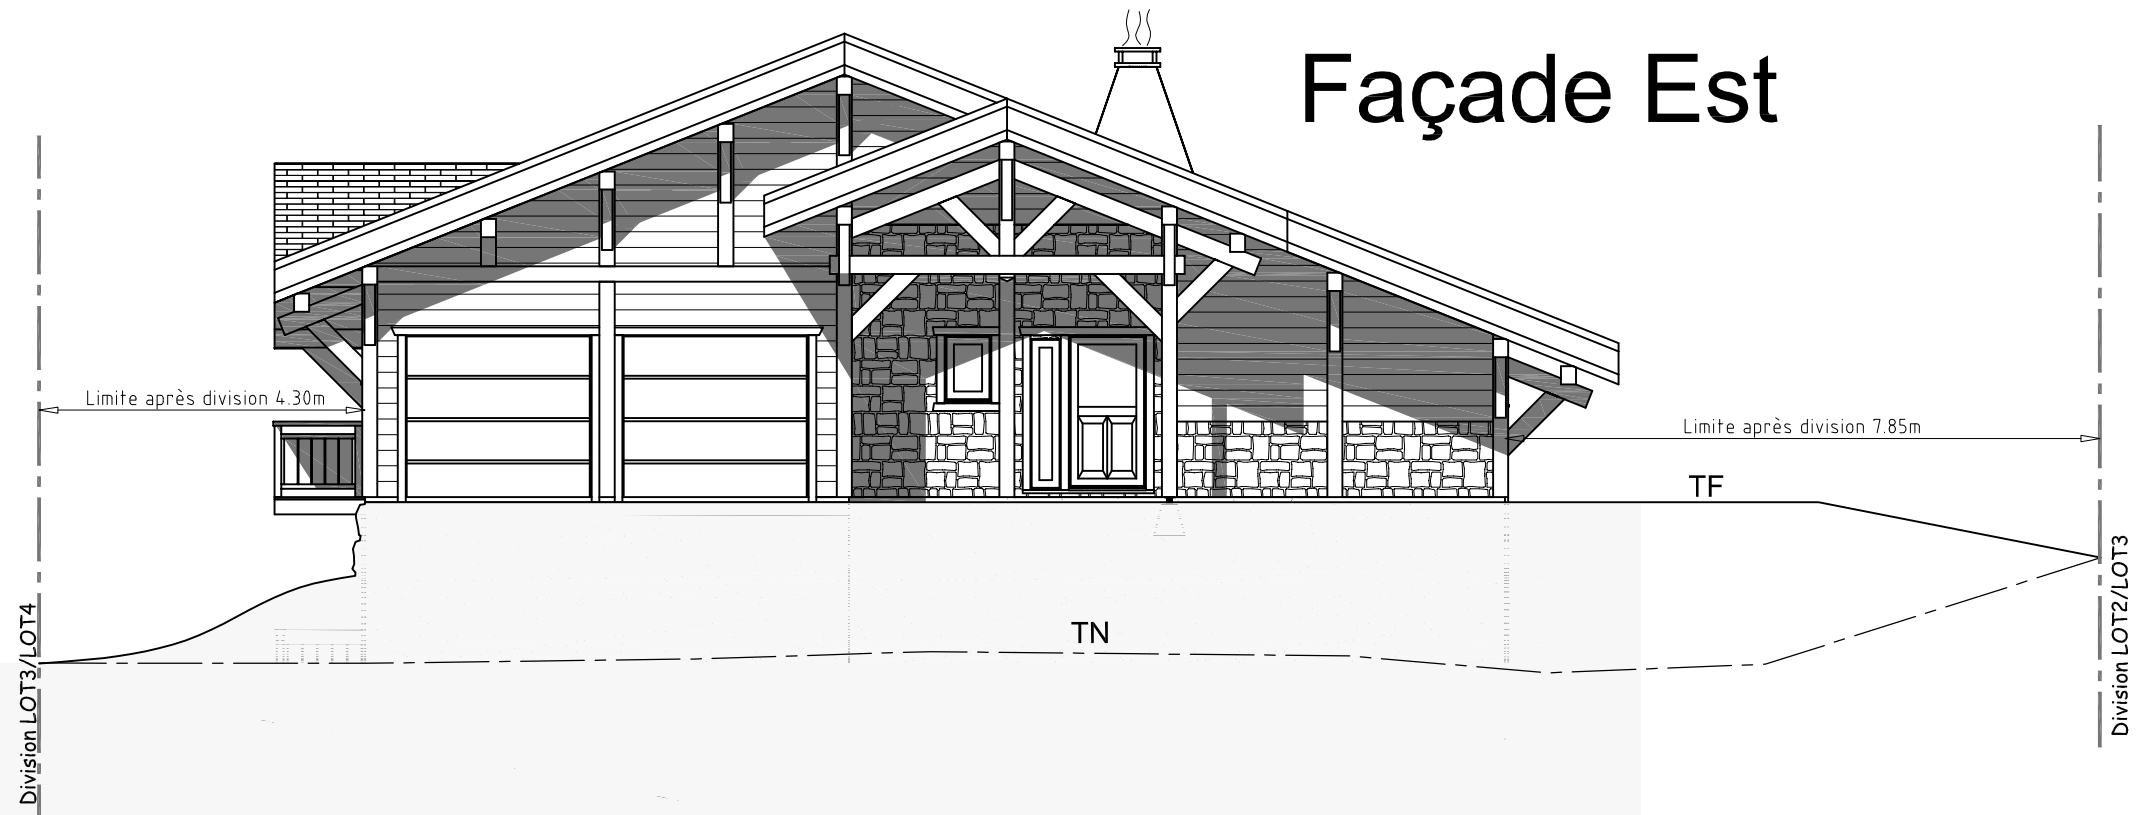

MAITRE D'OEUVRE

Plan validé le _____
Signature(s) du (des) client(s) :

PC 5 - L3

LOT 3 - LES SOURCES - MORZINE

TYPE : Chalet Poteaux-Poutres
DESIGNATION : Façades Est et Ouest
FORMAT : A3

N° : 1/2

DESS : T.J.


DATE : 12 juillet 2016

CLIENT : Monsieur/Madame




Les Chalets Dutruel

Façade Sud

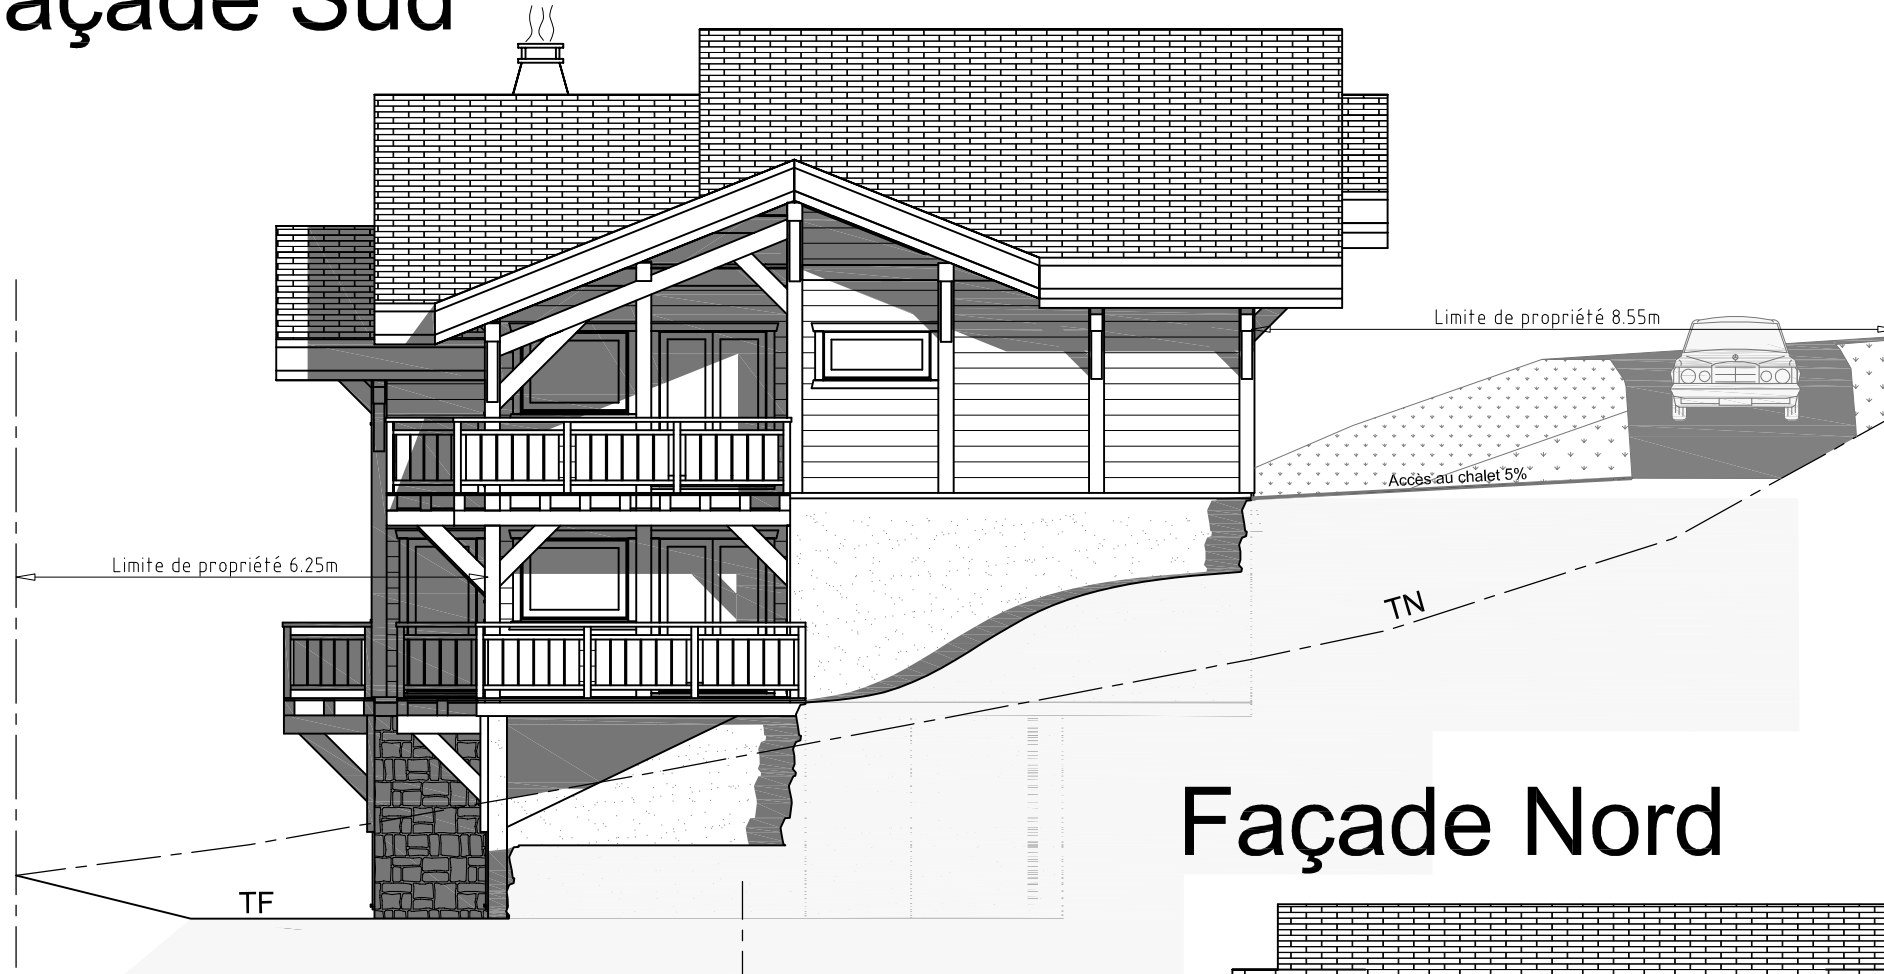

Façade Nord

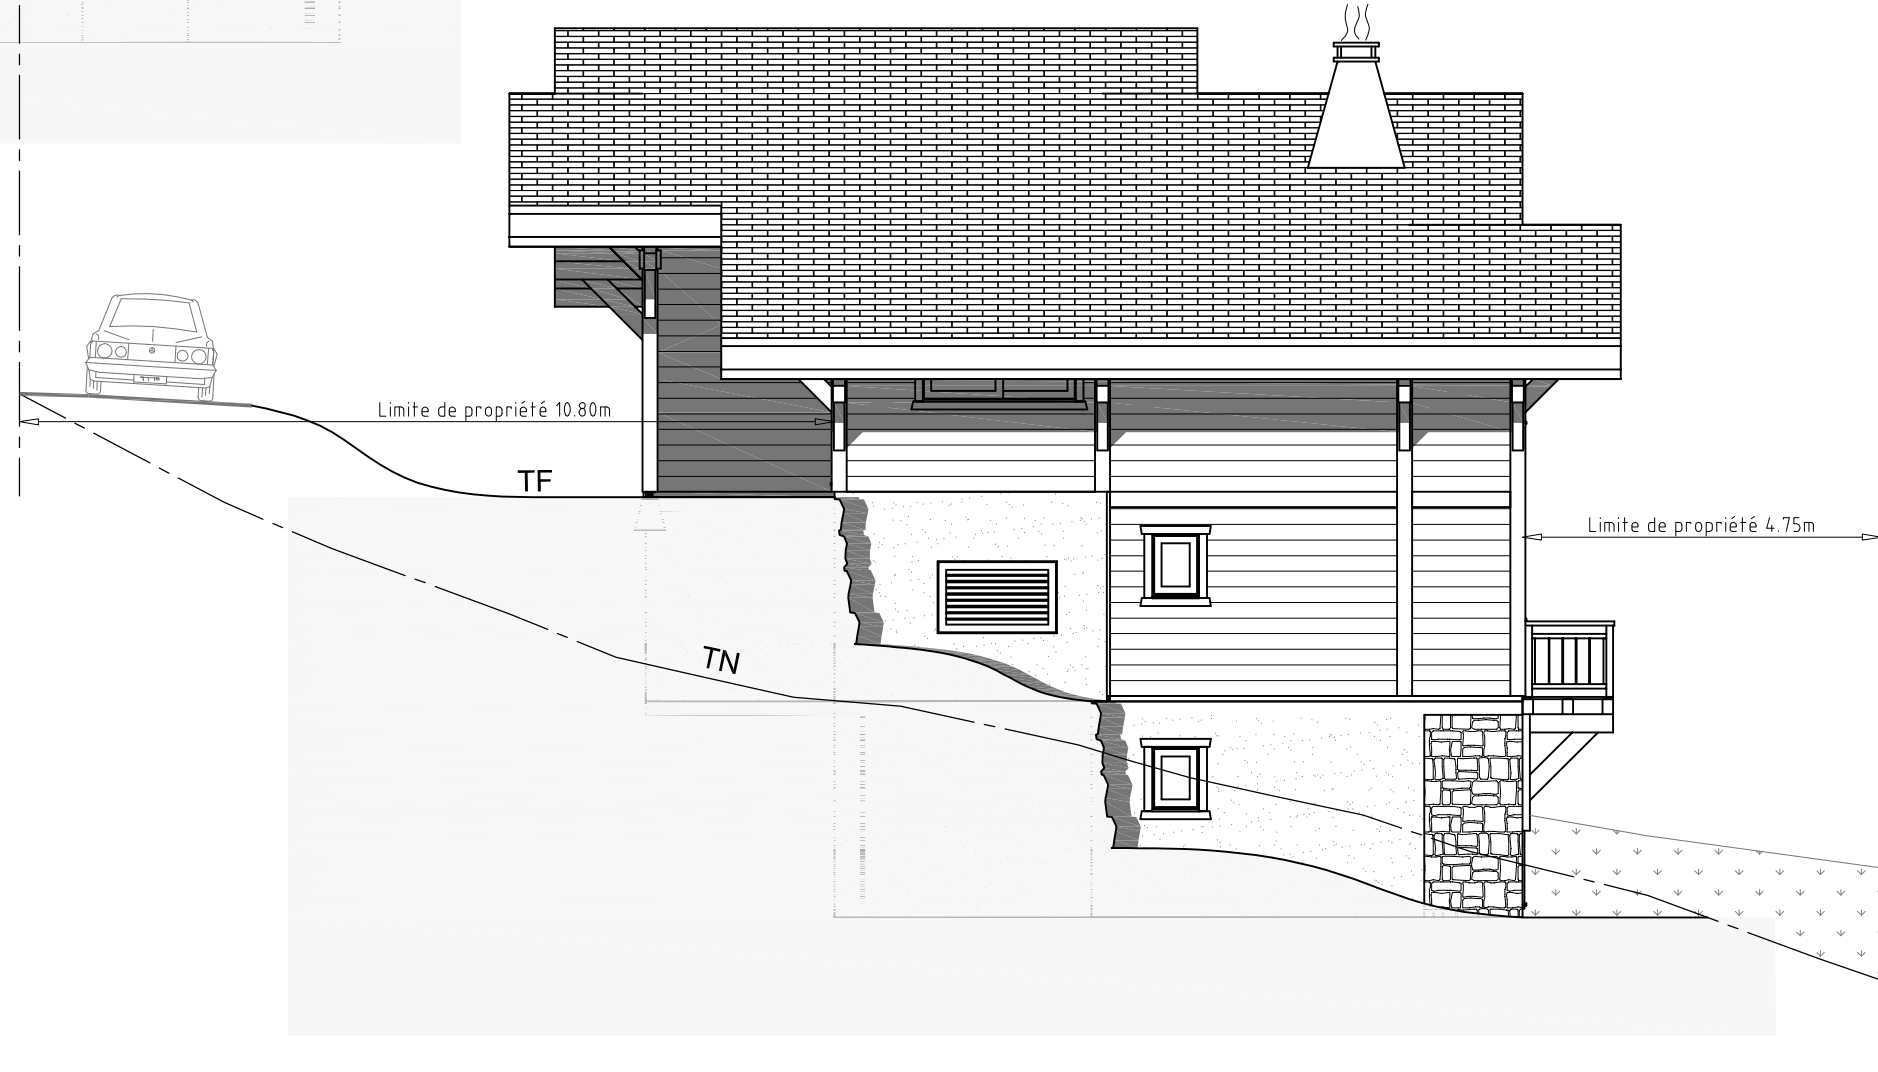

LOT 3 - LES SOURCES - MORZINE PC 5 - L3

TYPE : Chalet Poteaux-Poutres
 DESIGNATION : Façades Nord et Sud
 FORMAT : A3

N° : 2/2
 DESS : T.J.
 ECHELLE : 1/100

CLIENT : Monsieur/Madame
 DATE : 12 juillet 2016


Plan validé le _____
 Signature(s) du (des) client(s) :

MAITRE D'OEUVRE




Les Chalets Dutruel
 Architectes
 www.chaletsdutruel.com

Coupe E-E

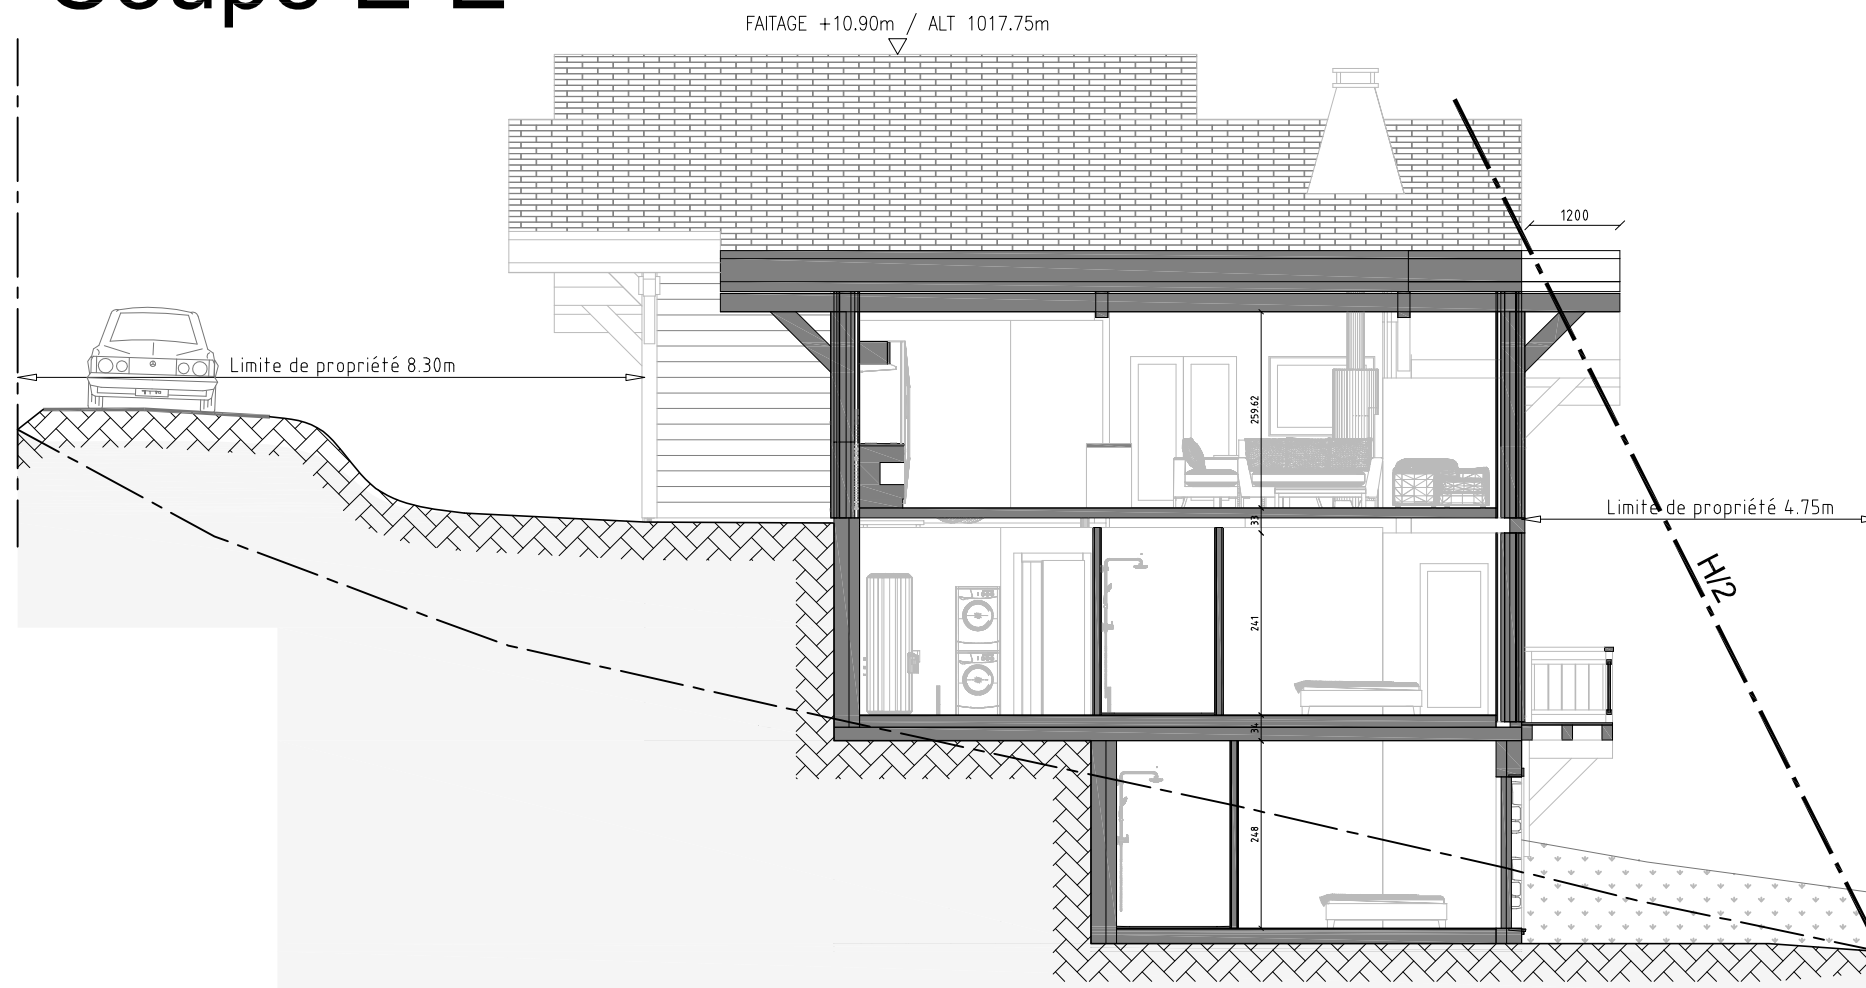

Coupe F-F

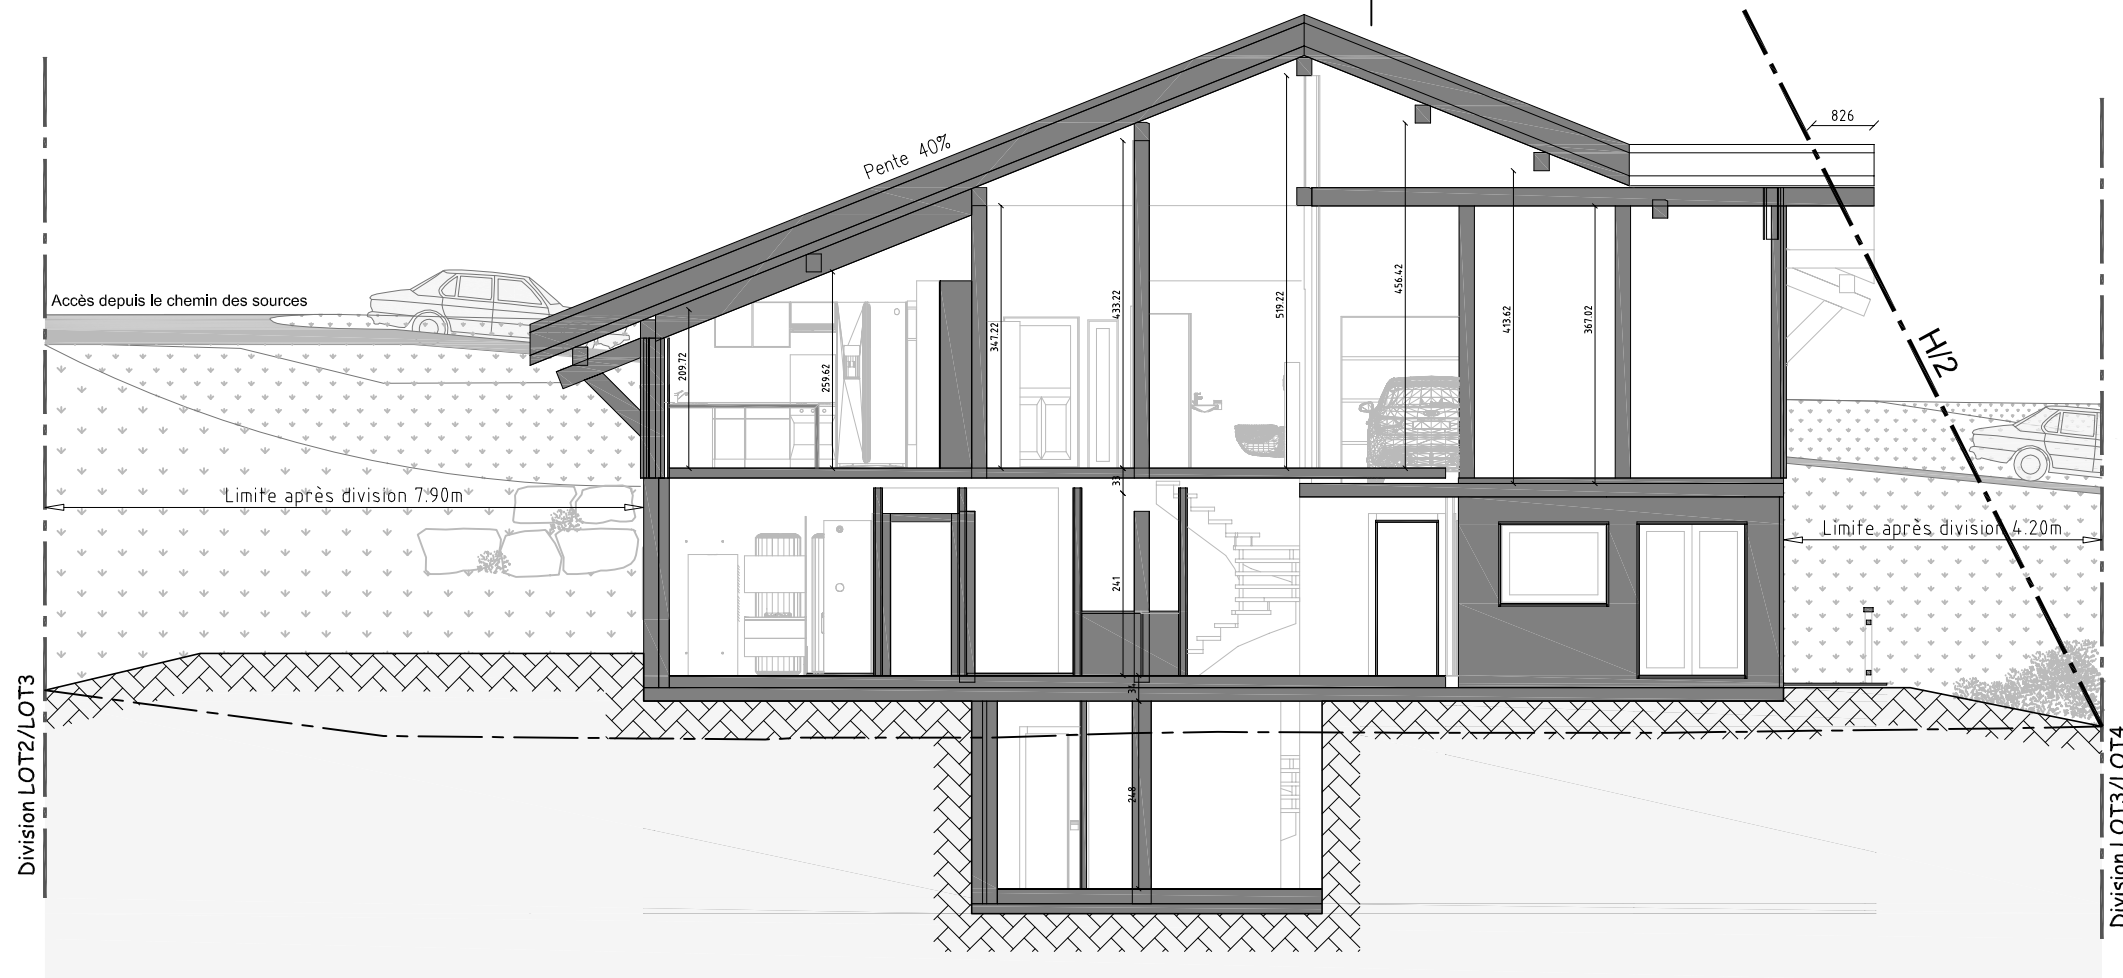

MAITRE D'OEUVRE



Plan validé le _____
Signature(s) du (des) client(s) :

LOT 3 - LES SOURCES - MORZINE

PC 3 - L3

CLIENT : Monsieur/Madame
DATE : 12 juillet 2016

N° : 1/1

DESIGNATION : Coupes de la construction
FORMAT : A3
ECHELLE : 1/100

Visuel des plans et représentations graphiques non contractuel. Ces plans ainsi que tous les documents annexes sont la propriété des Chalets Dutruel SAS.

