










# Logement 2




-  Spot encastré
-  Lampe
-  Lampe Murale
-  Prise 16 Ampères
-  Prise double 16 Ampères
-  Prise TV
-  Prise RJ45
-  Détecteur de mouvement
-  Sonette 2 tons

Dallage Garage =  
niveau : ±0,00m  
(Sol fini + 0,00cm)

Dallage Entrée =  
niveau : ±0,00m  
(Sol fini + 20cm)

Dalle Rdc =  
niveau : ±2,76m  
(Sol fini + 16,00cm)




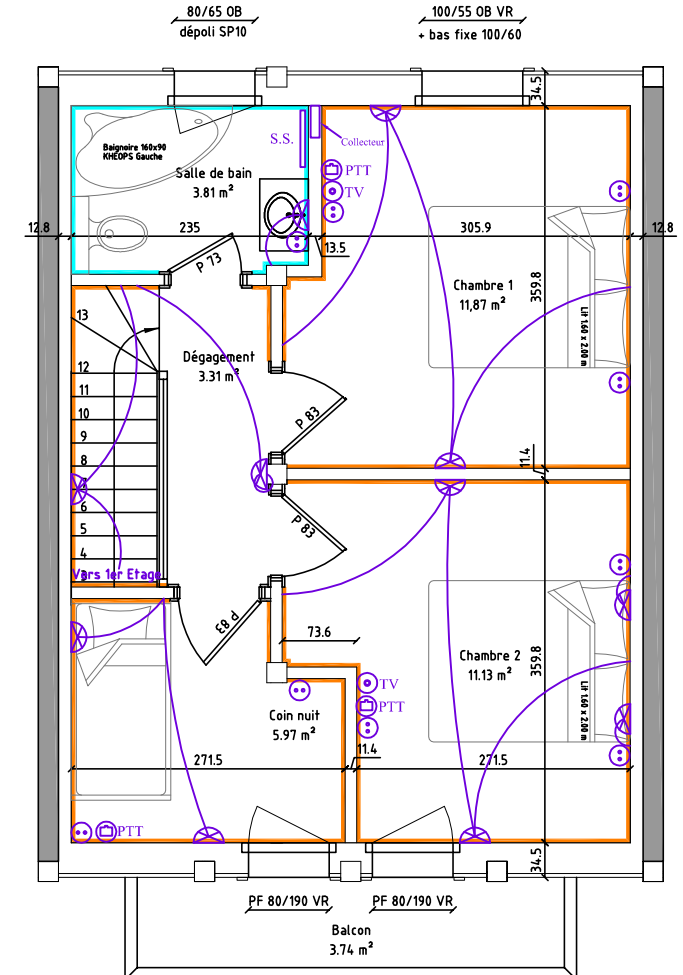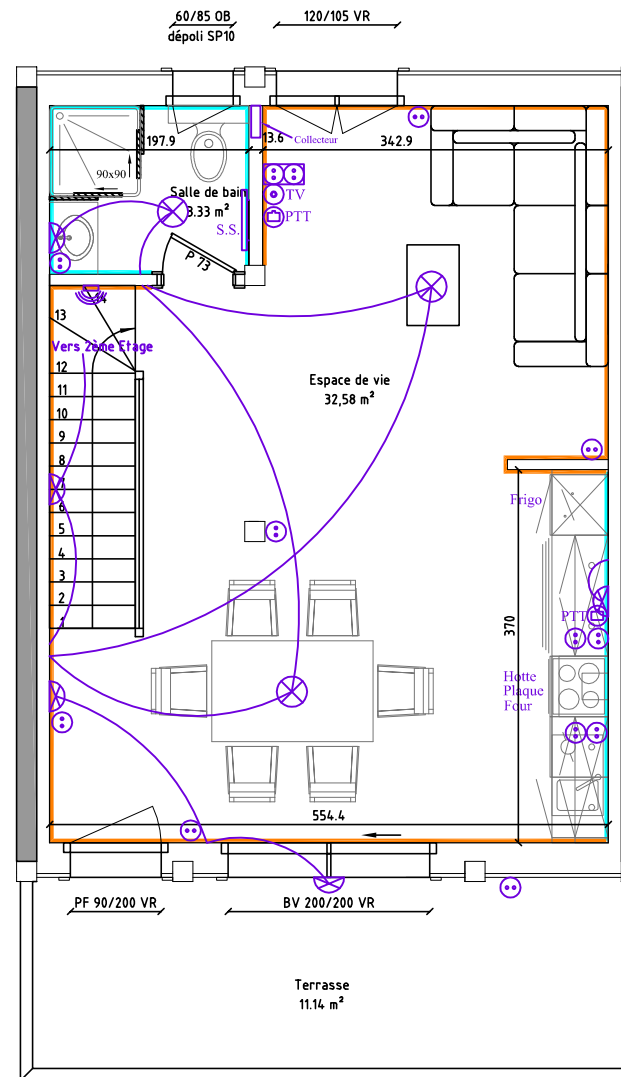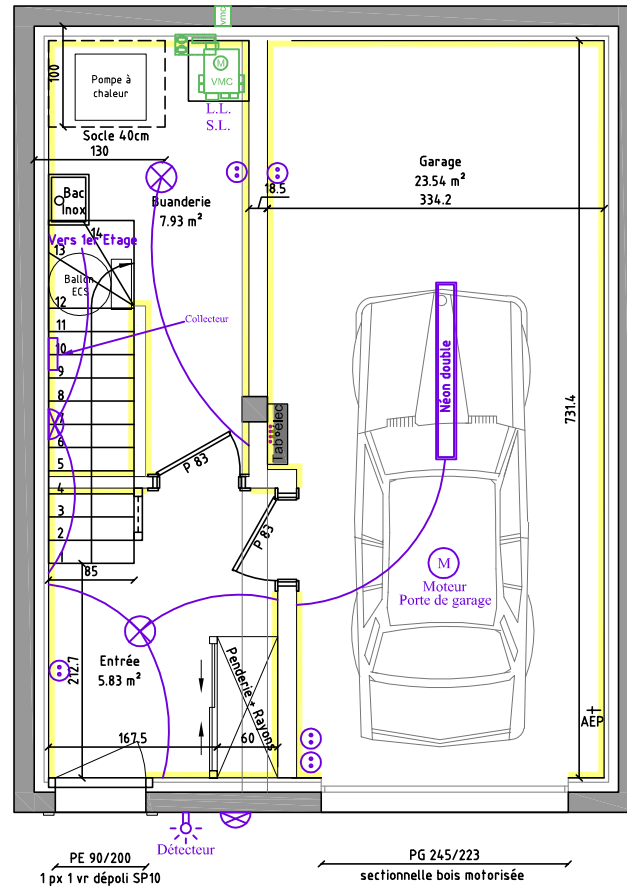






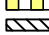

 
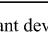
Sol fini = bardage 20 + Isorel 2x20 + chape 55 + finition 15  
Sol fini = 13cm

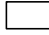

Logt 2 : Sh = 85.97 m<sup>2</sup>

- + garage de 23.54 m<sup>2</sup>
- + terrasse de 11.14 m<sup>2</sup>
- + balcon de 3.74 m<sup>2</sup>
- + stationnement extérieur n° 2

## Choix des finitions intérieures

 Maçonnerie brut (Cave, Garage)	 Bardage épicea naturel
 Fermacell pour faïences	 Bardage épicea brossé /Option
 Placo pour peinture /Option	 Bardage épicea blanchi /Option
 Fermacell pour pierres /Option	 Bardage épicea gris polaire /Option
 Lambris épicea naturel	 Bardage thermo-brossé /Option
 Panneau OSB	 Bardage vieux-bois /Option
 Paroi douche vitrée /Option	 Plafonds /poutres en bardage épicea naturel

Carrelage et parquet suivant devis et fiche de choix.



PROJET DE : LES CHALETS DUTRUEL N° : 1/3

TYPE : Chalet Poteaux-Poutres ECHELLE : 1/75

DESIGNATION : Logement 2 DESS : T.J.

Les Chalets DUTRUEL SAS FORMAT : A3

Les Champs de Grange Blanche 74500 BERNEX DATE : 29 Sept. 2016

Tél : 04.50.73.60.20 / Fax : 04.50.73.63.83