












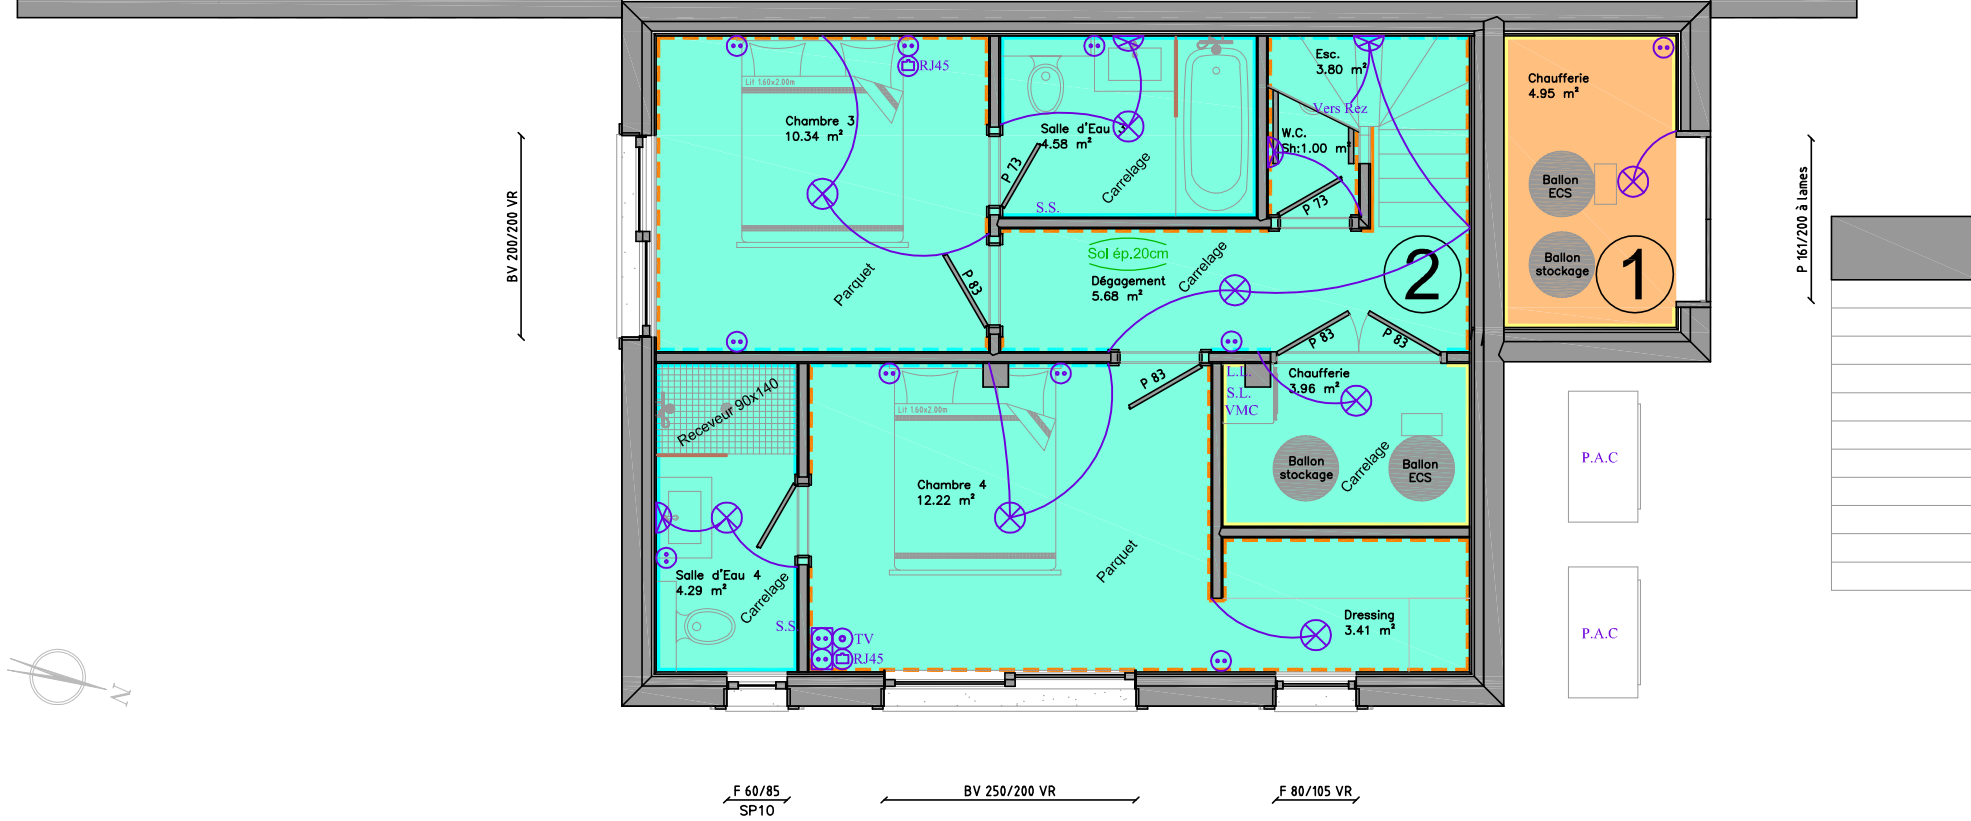
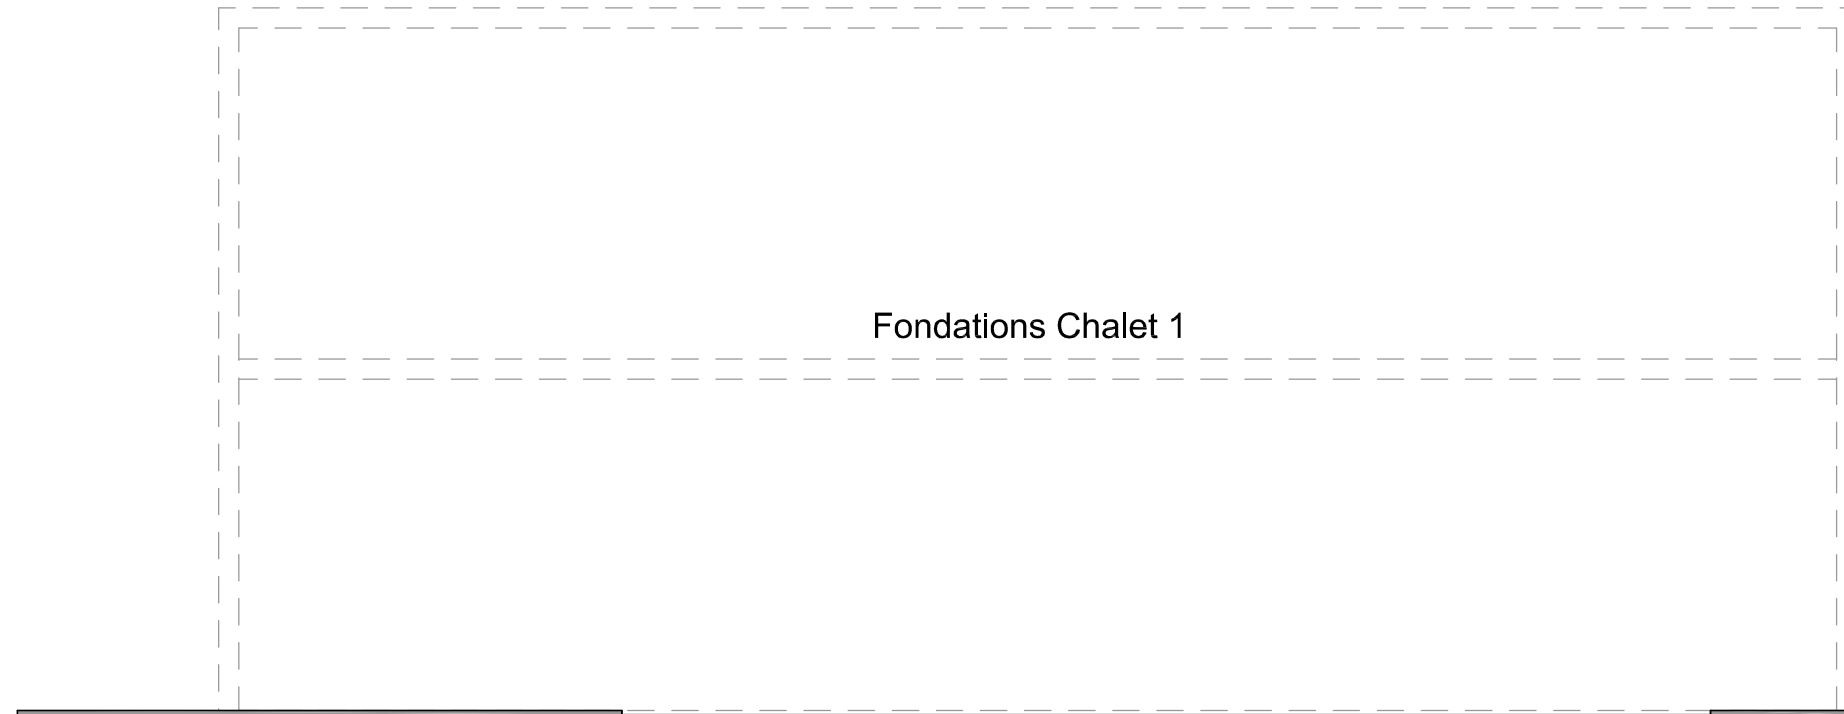


Electricité

-  Spot encastré
-  Lampe
-  Lampe Murale
-  Prise simple 16 Ampères
-  Prise double 16 Ampères
-  Prise triple 16 Ampères
-  Prise TV
-  Prise RJ45
-  Détecteur de mouvement
-  Sonnette 2 tons

Choix des finitions

-  Maçonnerie brut
-  Fermacell pour faïences
-  Placo pour peinture /Option
-  Fermacell pour pierres /Option
-  Panneaux OSB
-  Lambris épicea blanchi /Option
-  Bardage épicea naturel /Option
-  Bardage épicea brossé
-  Bardage épicea blanchi /Option
-  Bardage épicea gris polaire /Option
-  Bardage thermo-brossé /Option
-  Bardage vieux-bois /Option
-  Paroi douche vitrée /Option
- Plafonds /poutres en bardage épicea naturel



Chalet 1

TABLEAU DES SURFACES		
Sous Sol		
Habitable	Utile	Plancher
4,95 m²	4,95 m²	4,95 m²
Rez de Chaussée		
Habitable	Utile	Plancher
52,83 m²	55,63 m²	53,26 m²
Etage		
Habitable	Utile	Plancher
70,09 m²	70,09 m²	74,92 m²
TOTAL		
Habitable	Utile	Plancher
127,87 m²	130,67 m²	132,13 m²

Note :
 Habitable = Superficie totale - (les surfaces dont H<1,80m + trémiés + cloisons)
 Utile = Superficie totale (avec les surfaces dont H<1,80m)
 Plancher = Superficie totale - (les surfaces dont H<1,80m + trémiés)

+ 1 garage de 21.98 m²
 + 1 terrasse + balcon 26.26 m²
 *Option mezzanine 26.50 m²

Chalet 2

TABLEAU DES SURFACES		
Sous Sol		
Habitable	Utile	Plancher
45,48 m²	48,28 m²	47,13 m²
Rez de Chaussée		
Habitable	Utile	Plancher
52,95 m²	52,95 m²	53,16 m²
Etage		
Habitable	Utile	Plancher
34,48 m²	34,48 m²	36,26 m²
TOTAL		
Habitable	Utile	Plancher
132,91 m²	135,71 m²	136,55 m²

Note :
 Habitable = Superficie totale - (les surfaces dont H<1,80m + trémiés + cloisons)
 Utile = Superficie totale (avec les surfaces dont H<1,80m)
 Plancher = Superficie totale - (les surfaces dont H<1,80m + trémiés)

+ 1 garage de 20.78 m²
 + 1 terrasse + balcon 31.34 m²
 *Option mezzanine 25.60 m²

MAITRE D'OEUVRE

Plan validé le _____
 Signature(s) du (des) client(s) :

Mitoyen - Les Nants - MORZINE

CLIENT : Les Chalets Dutruel Sas.

N° : 1/3

DESS : S.D.

DATE : 25 Avril 2017

Echelle : 1/75

TYPE : Chalet Poteaux-Poutres


DESIGNATION : Sous Sol

FORMAT : A3




 



 

 




Visuel des plans et représentations graphiques non contractuel. Ces plans ainsi que tous les documents annexes sont la propriété des Chalets Dutruel SAS.


Les Chalets Dutruel
 La Passion du Bois depuis 1958
 Concepteur et Constructeur de Chalets, Maisons et Cabanes
 47, Chemin de la Chapelle - 74100 BRUNOY - Tél. 04 77 71 82 00 - Fax 04 77 71 82 01 - Web : www.chalets-dutruel.com - Mail : chalets.dutruel@wanadoo.fr

Electricité

-  Spot encastré
-  Lampe
-  Lampe Murale
-  Prise simple 16 Ampères
-  Prise double 16 Ampères
-  Prise triple 16 Ampères
-  Prise TV
-  Prise RJ45
-  Détecteur de mouvement
-  Sonette 2 tons

Choix des finitions

-  Maçonnerie brut
-  Fermacell pour faïences
-  Placo pour peinture /Option
-  Fermacell pour pierres /Option
-  Panneaux OSB
-  Lambris épiciéa blanchi /Option
-  Bardage épiciéa naturel /Option
-  Bardage épiciéa broscé
-  Bardage épiciéa blanchi /Option
-  Bardage épiciéa gris polaire /Option
-  Bardage thermo-broscé /Option
-  Bardage vieux-bois /Option
-  Paroi douche vitrée /Option
-  Plafonds /poutres en bardage épiciéa naturel

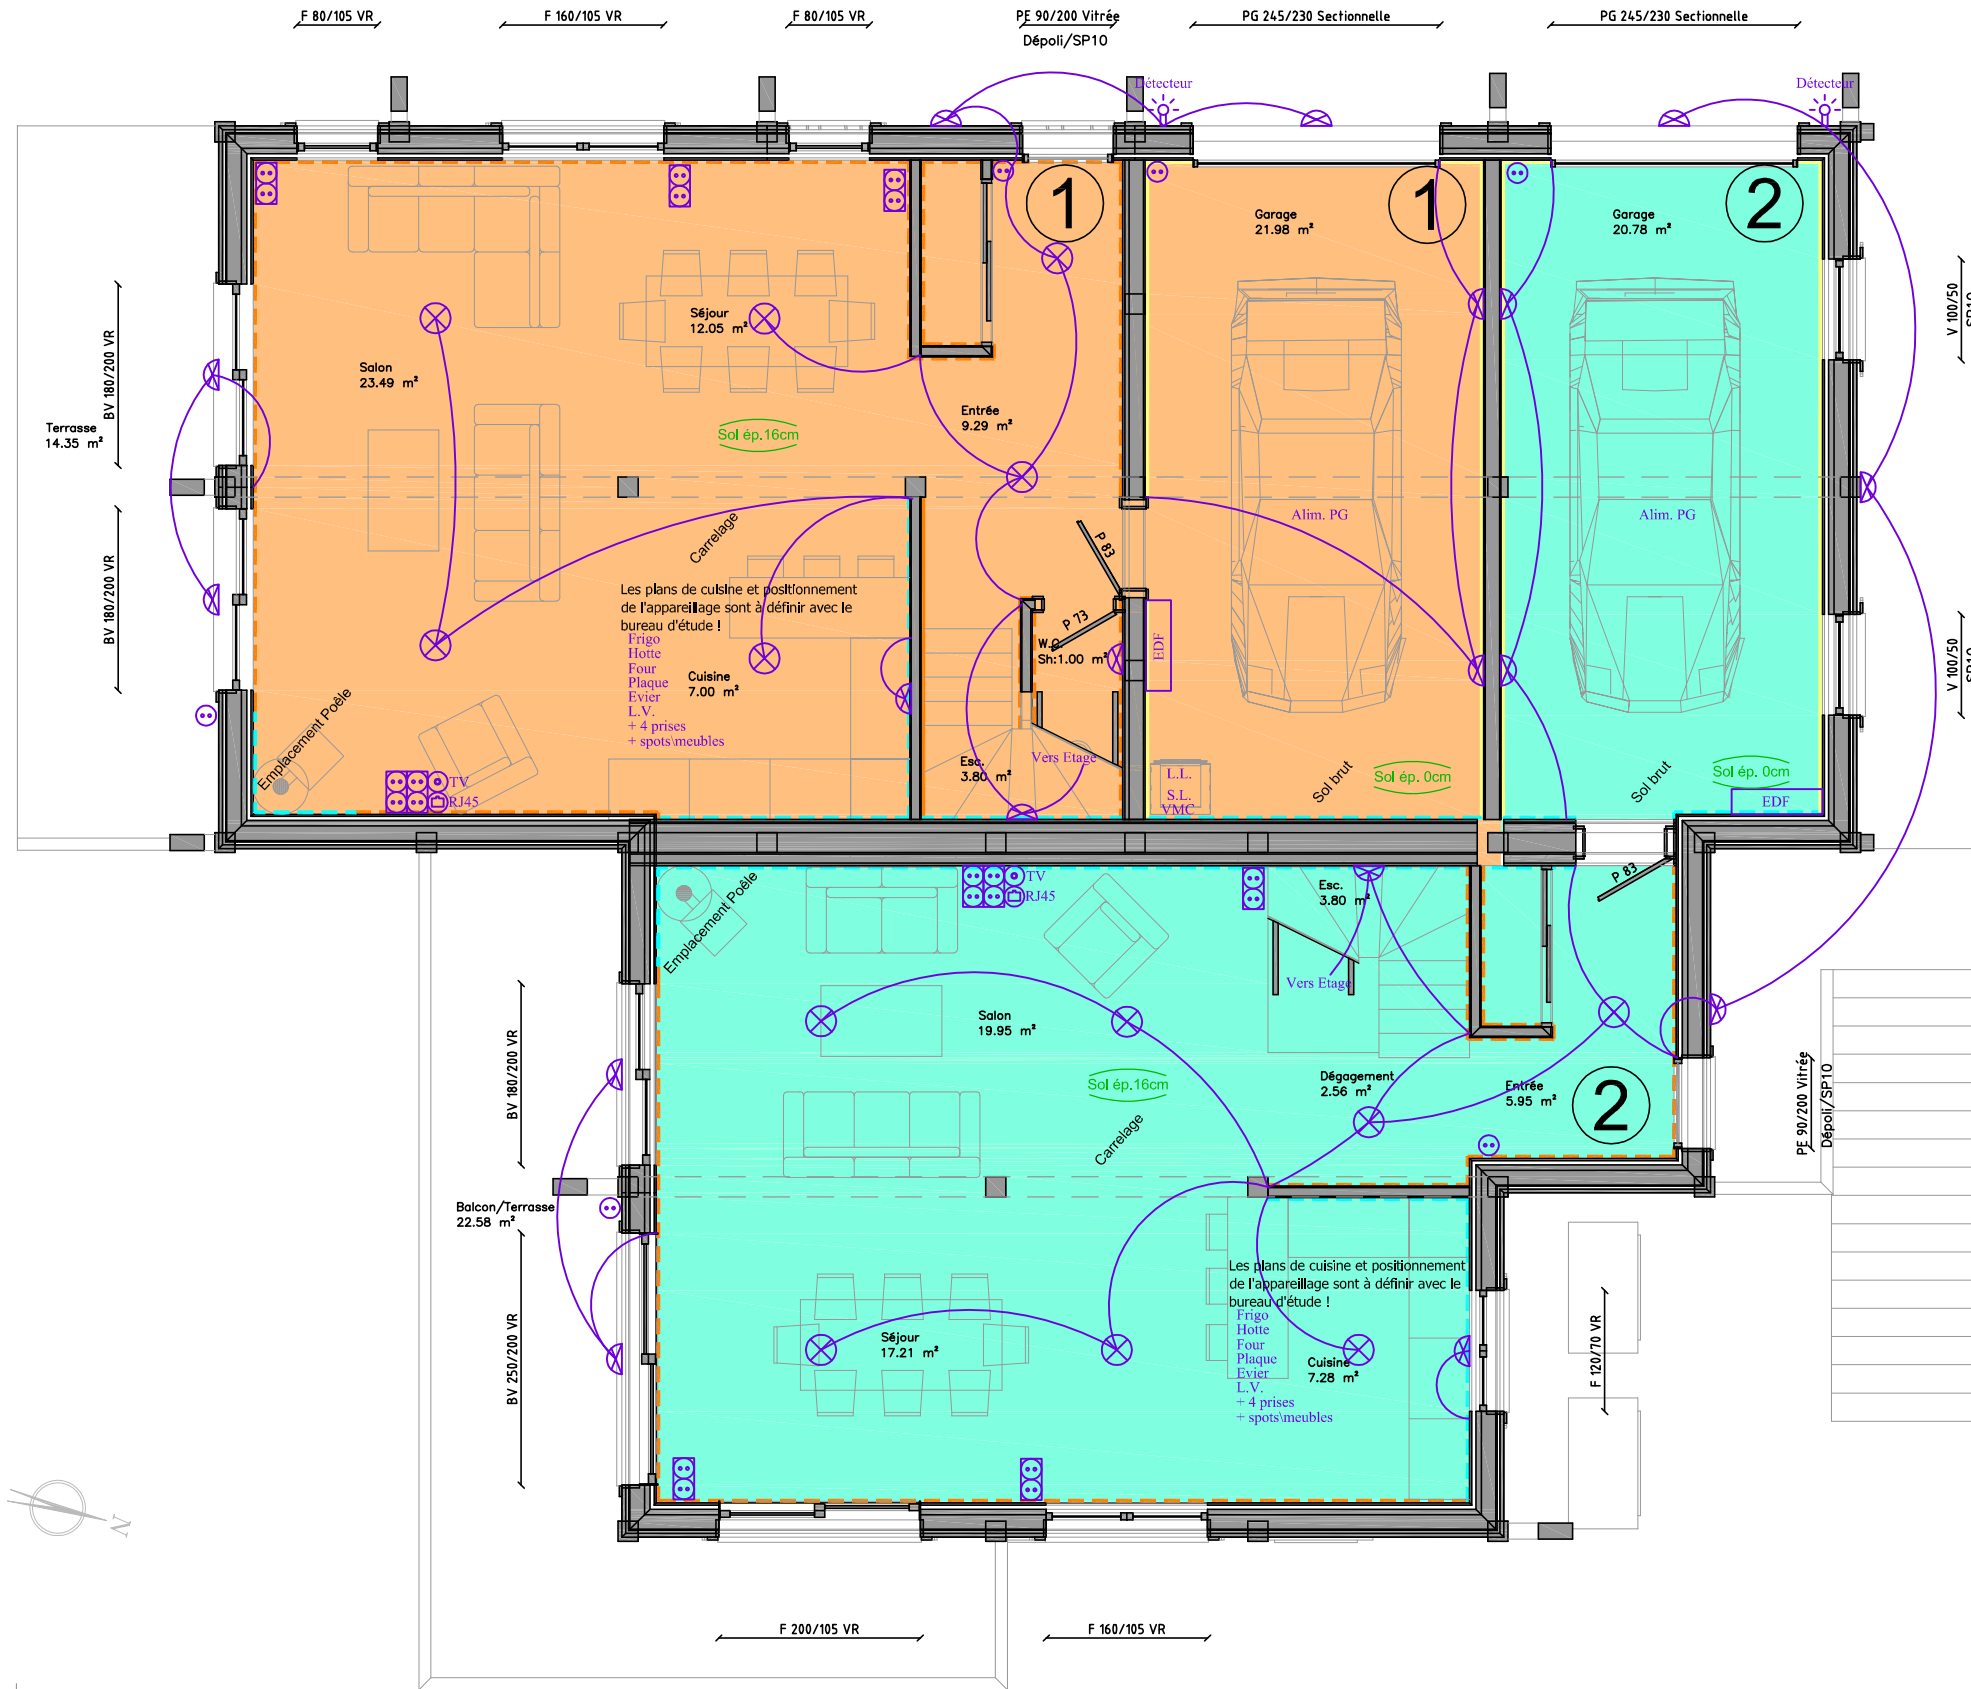

Chalet 1

Sous Sol		
Habitable	Utile	Plancher
4,95 m²	4,95 m²	4,95 m²
Rez de Chaussée		
Habitable	Utile	Plancher
52,83 m²	55,63 m²	53,26 m²
Etage		
Habitable	Utile	Plancher
70,09 m²	70,09 m²	74,92 m²
TOTAL		
Habitable	Utile	Plancher
127,87 m²	130,67 m²	132,13 m²

Note :
 Habitable = Superficie totale - (les surfaces dont H<1,80m + trémiés + cloisons)
 Utile = Superficie totale (avec les surfaces dont H<1,80m)
 Plancher = Superficie totale - (les surfaces dont H<1,80m + trémiés)
 + 1 garage de 21.98 m²
 + 1 terrasse + balcon 26.26 m²
 *Option mezzanine 26.50 m²

Chalet 2

Sous Sol		
Habitable	Utile	Plancher
45,48 m²	48,28 m²	47,13 m²
Rez de Chaussée		
Habitable	Utile	Plancher
52,95 m²	52,95 m²	53,16 m²
Etage		
Habitable	Utile	Plancher
34,48 m²	34,48 m²	36,26 m²
TOTAL		
Habitable	Utile	Plancher
132,91 m²	135,71 m²	136,55 m²

Note :
 Habitable = Superficie totale - (les surfaces dont H<1,80m + trémiés + cloisons)
 Utile = Superficie totale (avec les surfaces dont H<1,80m)
 Plancher = Superficie totale - (les surfaces dont H<1,80m + trémiés)
 + 1 garage de 20.78 m²
 + 1 terrasse + balcon 31.34 m²
 *Option mezzanine 25.60 m²

MAITRE D'OEUVRE

Plan validé le _____
Signature(s) du (des) client(s) :

Mitoyen - Les Nants - MORZINE

TYPE : Chalet Poteaux-Poutres
 DESIGNATION : Rez
 FORMAT : A3

CLIENT : Les Chalets Dutruel Sas.
 N° : 2/3
 DESS : S.D.
 DATE : 25 Avril 2017















Les Chalets Dutruel
 La Passion du Bois depuis 1980
 Concepteur et Constructeur de Chalets, Maisons et Cottages
 41 Chemin de la Chapelle de Compe-Banche - 44000 MORZINE - Tél. 02 51 71 81 81 - Web : www.chalets-dutruel.com - Mail : chalets.dutruel@orange.fr

Visuel des plans et représentations graphiques non contractuel. Ces plans ainsi que tous les documents annexes sont la propriété des Chalets Dutruel SAS.

Electricité

-  Spot encastré
-  Lampe
-  Lampe Murale
-  Prise simple 16 Ampères
-  Prise double 16 Ampères
-  Prise triple 16 Ampères
-  Prise TV
-  Prise RJ45
-  Détecteur de mouvement
-  Sonette 2 tons

Choix des finitions

-  Maçonnerie brut
-  Fermacell pour faïences
-  Placo pour peinture /Option
-  Fermacell pour pierres /Option
-  Panneaux OSB
-  Lambris épiciéa blanchi /Option
-  Bardage épiciéa naturel /Option
-  Bardage épiciéa broscé
-  Bardage épiciéa blanchi /Option
-  Bardage épiciéa gris polaire /Option
-  Bardage thermo-broscé /Option
-  Bardage vieux-bois /Option
-  Paroi douche vitrée /Option
-  Plafonds /poutres en bardage épiciéa naturel



Chalet 1

Sous Sol		
Habitable	Utile	Plancher
4,95 m²	4,95 m²	4,95 m²
Rez de Chaussée		
Habitable	Utile	Plancher
52,83 m²	55,63 m²	53,26 m²
Etage		
Habitable	Utile	Plancher
70,09 m²	70,09 m²	74,92 m²
TOTAL		
Habitable	Utile	Plancher
127,87 m²	130,67 m²	132,13 m²

Notes :
 Habitable = Superficie totale - (les surfaces dont H<1,80m + trémies + cloisons)
 Utile = Superficie totale (avec les surfaces dont H<1,80m)
 Plancher = Superficie totale - (les surfaces dont H<1,80m + trémies)
 + 1 garage de 21.98 m²
 + 1 terrasse + balcon 26.26 m²
 *Option mezzanine 26.50 m²

Chalet 2

Sous Sol		
Habitable	Utile	Plancher
45,48 m²	48,28 m²	47,13 m²
Rez de Chaussée		
Habitable	Utile	Plancher
52,95 m²	52,95 m²	53,16 m²
Etage		
Habitable	Utile	Plancher
34,48 m²	34,48 m²	36,26 m²
TOTAL		
Habitable	Utile	Plancher
132,91 m²	135,71 m²	136,55 m²

Notes :
 Habitable = Superficie totale - (les surfaces dont H<1,80m + trémies + cloisons)
 Utile = Superficie totale (avec les surfaces dont H<1,80m)
 Plancher = Superficie totale - (les surfaces dont H<1,80m + trémies)
 + 1 garage de 20.78 m²
 + 1 terrasse + balcon 31.34 m²
 *Option mezzanine 25.60 m²

MAITRE D'OEUVRE

Plan validé le _____
 Signature(s) du (des) client(s) :

Mitoyen - Les Nants - MORZINE

Les Chalets Dutruel
 La Passion du Bois depuis 1976
 Concepteur et Constructeur de Chalets, Maisons et Cottages
 41 Chemin de la Chapelle de Combe-Banche - 14000 BIEVILLE - M. 06 97 71 88 20 - Fax. 06 97 71 88 19 - www.leschaletsdutruel.com - Mail. chalets.dutruel@orange.fr

CLIENT : Les Chalets Dutruel Sas.

N° : 3/3

DESS : S.D.

DATE : 25 Avril 2017

TYPE : Chalet Poteaux-Poutres

DESIGNATION : Etage

FORMAT : A3

Visuel des plans et représentations graphiques non contractuel. Ces plans ainsi que tous les documents annexes sont la propriété des Chalets Dutruel SAS.